

Скамья FS5.8.1-FS5.8.5 для раздевалки 4 этажа башни В2. Вид сверху М 1 : 20

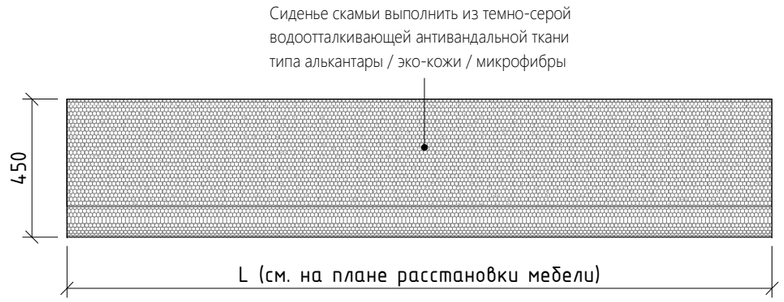



Скамья для раздевалки. Фасад и вид сбоку М 1 : 20

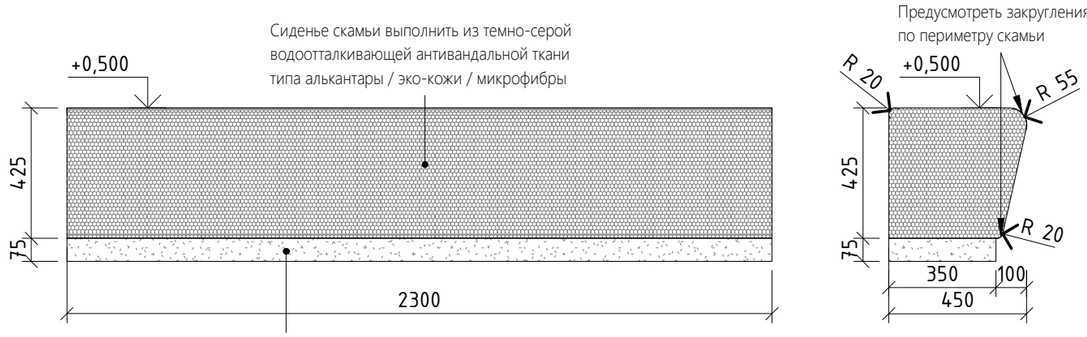

Цоколь скамьи h75мм выполнить из hpl-пластика/ЛДСП, цвет: темно-серый / RAL7021

3D-вид. М 1:20

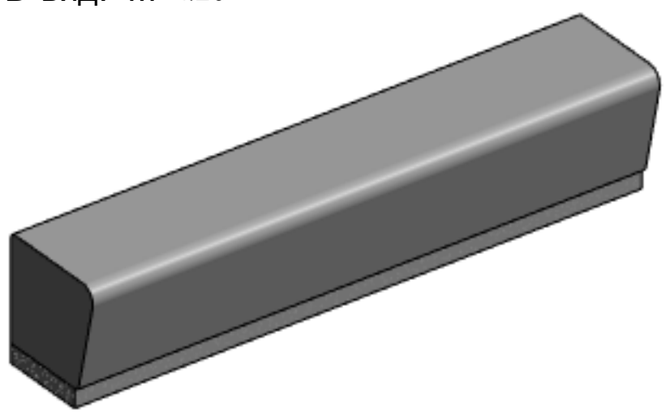

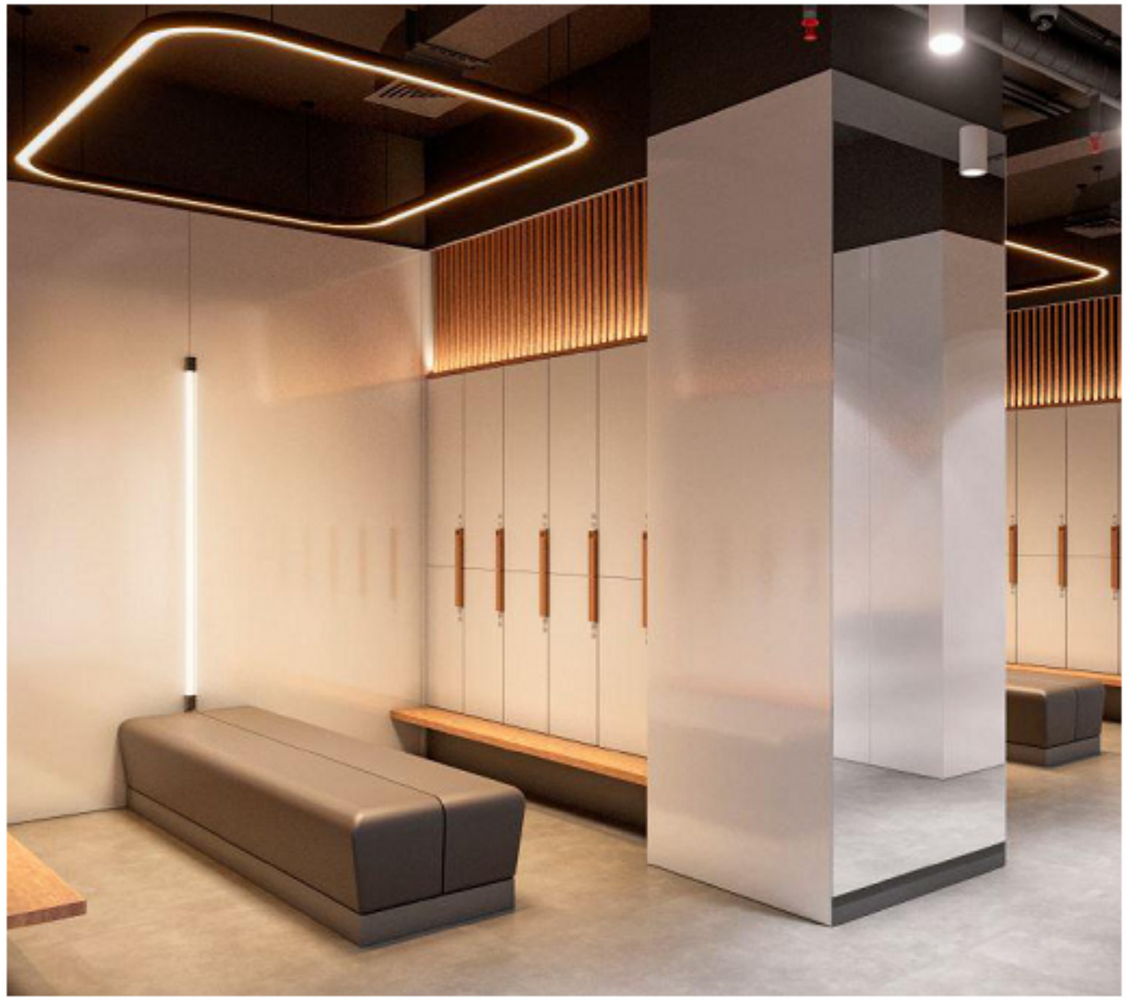

Примечание:

1. Колличество и типы скамеек в раздевалках марки FS5.8.1-FS5.8.5 см. на Плане расстановки мебели_Лист 04.02.01 и Лист 04.02.02.
2. Все материалы, а также конструктивные узлы разрабатываются подрядчиком по изготовлению мебели на заказ и согласовываются с АП.
3. Все размеры перед изготовлением уточняются по месту проектирования.

Ведомость изменений

Рев.	Дата	Описание	Разработал

Изм.	Кол.уч.	Лист	№док.	Подп.	Дата			
						20086_TKF.2.АИ.2		
						ЦЕНТРАЛЬНЫЙ ОФИС АО «ТИНЬКОФФ БАНК» по адресу: г. Москва, ул. Грузинский вал, вл.11		
						Архитектурно интерьерные решения. Здание 2	Стадия: РД	Лист: 04.16.03 / Листов:
						Мебель индивидуального изготовления_FS5.8.1-5_Типовые скамьи в раздевалках 4 этажа башни В2	hyperion	

Взам. инв. №

Подп. и дата

Инв. № подл.

Формат А3А