


1. Опорный узел наружной кладки на ж/б плиту перекрытия

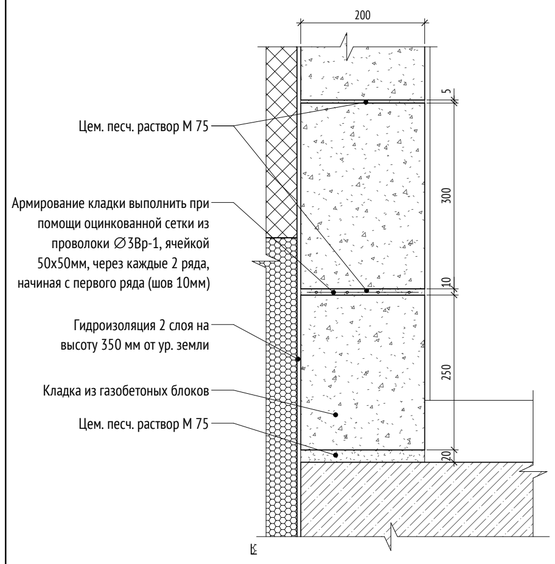


2. Верхний узел крепления наружной кладки к ж/б плите перекрытия (балке)

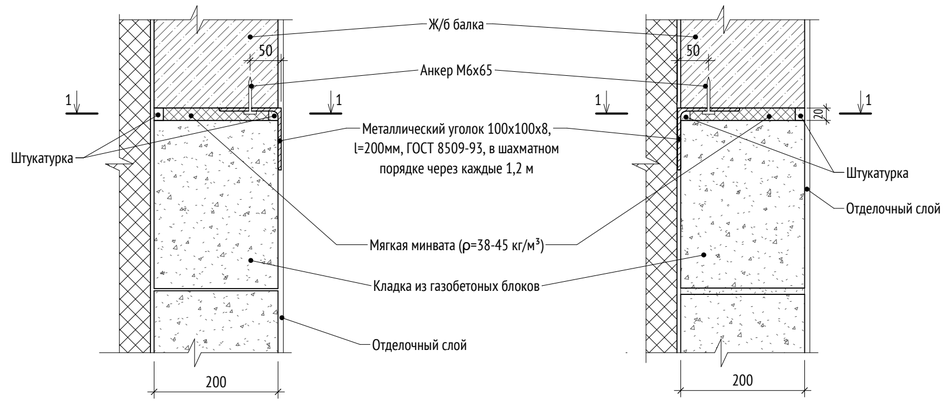


1-1

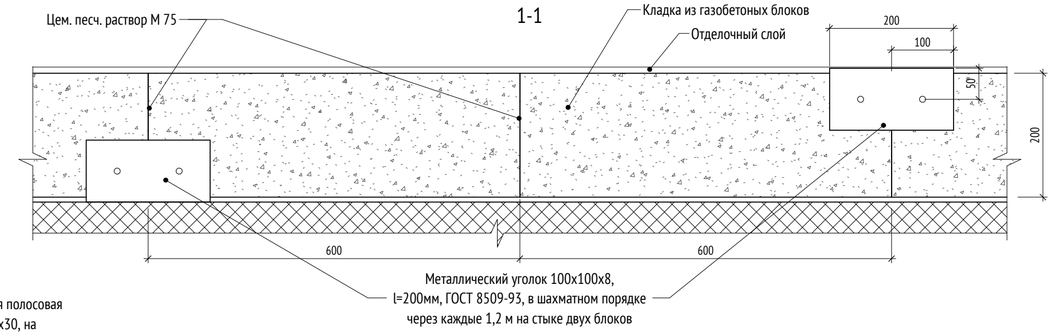


3. Узел крепления кладки к ж.б. конструкциям

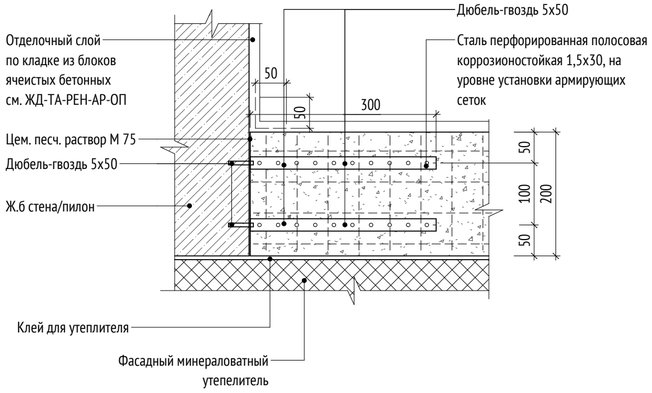

4. Узел крепления внутренней кладки к ж.б. конструкциям

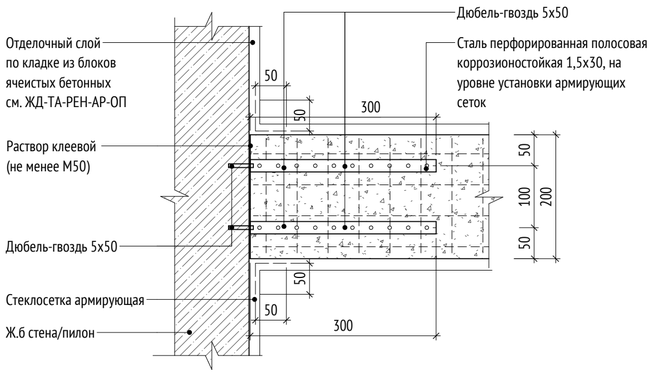

5. Узел устройства заплечика дверного проема

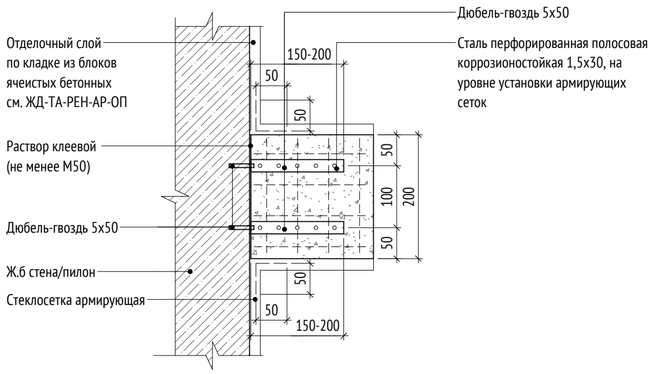

ПРИМЕЧАНИЯ:

1. Кладка наружных стен из ячеистых газобетонных блоков армируется оцинкованной сеткой из проволоки ø3Вр-I ячейкой 50х50 мм через каждые 2 ряда кладки, армирование начинать с первого блока
2. Армирование внутренней кладки выполнить при помощи базальтовой сетки 25х25х1.5 мм, через каждые два ряда
3. При ширине заплечика 250 мм и более во внутренних стенах из ячеистых бетонных блоков толщиной 200/250 мм перемычку допускается опереть на кладку без применения опорного уголка.

0,000=155,15

Изм.	Кол.уч	Лист	№док.	Подпись	Дата
Разработал		Леончик			04.12.23
Проверил		Никитина			04.12.23
ГАП		Лопухов			04.12.23
Гл. архитектор		Струговец			04.12.23
Н. контр.		Куликова			04.12.23
ГИП		Зорин			04.12.23

148-0721-ОК-1-0-1-4..6-АР2.1

Жилой дом с приспособлением подземной автостоянки под защитное сооружение гражданской обороны – «укрытие» (ЗСГО) с инженерными сетями и благоустройством территории по адресу: г.Москва, р-н Новогиреево, Кусковская улица, земельный участок 12/1 (Кусковская ул., вл. 12) (Восточный административный округ)

Корпус 1. Кладочные планы стен и перегородок

Стадия	Лист	Листов
Р	4	

Узлы крепления кладки

ООО "Проектное бюро АПЕКС"

Согласовано

Взам. инв. №

Подп. и дата

Инв. № подл.

Формат А2