


Развертка в осях 1/5-1.1 (1 : 50)

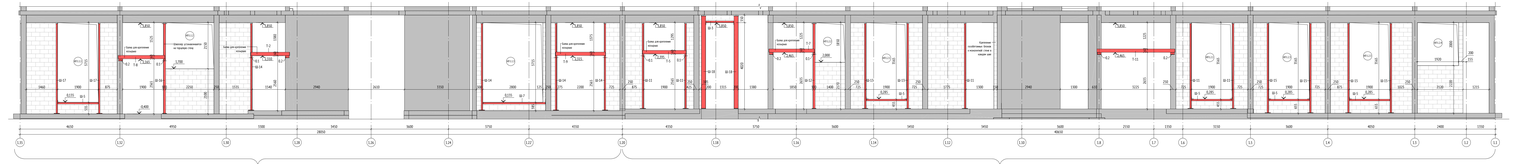

Развертка в осях 1.6-1.35 (1 : 50)

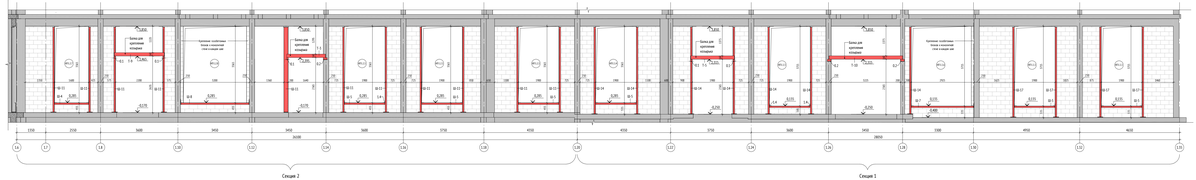


Развертка в осях 1.1ИИ-1.1Д (1 : 50)

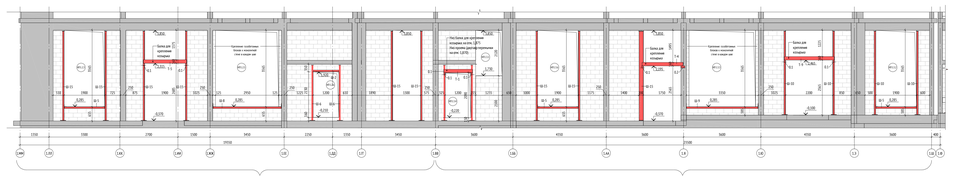

Развертка в осях 1Д-1.17 (1 : 50)



Развертка 1.1И-1.Д (1 : 50)

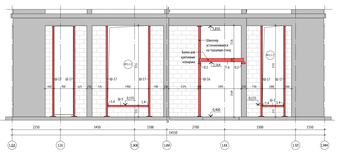

Спецификация элементов усиления кладки наружных стен

Поз.	Обозначение	Наименование	Длина, мм	Кол.
1		Арматура 6ш1	188	16
1.1	ЭОС 17853-2021	Пластина 8х300	230	76
1.2	ЭОС 17853-2021	Пластина 8х90	470	76
1.3	ЭОС 17853-2021	Пластина 12х300	360	76
1.4	ЭОС 17853-2021	Пластина 12х300	1150	76
1.5	ЭОС 17853-2021	Пластина 8х300	230	8
1.6	ЭОС 30245-2003	Труба г.-д.6х4 ГОСТ	1150	1
1.7	ЭОС 30245-2003	Труба г.-д.6х4 ГОСТ	1880	1
1.8	ЭОС 30245-2003	Труба г.-д.6х4 ГОСТ	1885	1
1.9	ЭОС 30245-2003	Труба г.-д.6х4 ГОСТ	1915	1
1.10	ЭОС 30245-2003	Труба г.-д.6х4 ГОСТ	2930	1
1.11	ЭОС 30245-2003	Труба г.-д.6х4 ГОСТ	2935	1
1.12	ЭОС 30245-2003	Труба г.-д.6х4 ГОСТ	2315	1
1.13	ЭОС 30245-2003	Труба г.-д.6х4 ГОСТ	2343	1
1.14	ЭОС 30245-2003	Труба г.-д.6х4 ГОСТ	2338	4
1.15	ЭОС 30245-2003	Труба г.-д.6х4 ГОСТ	3455	1
1.16	ЭОС 30245-2003	Труба г.-д.6х4 ГОСТ	3460	1
В.1	ЭОС 8240.97	Швеллер 10П	990	1
В.2	ЭОС 8240.97	Швеллер 10П	1180	2
В.3	ЭОС 8240.97	Швеллер 10П	1295	1
В.4	ЭОС 8240.97	Швеллер 10П	1590	2
В.5	ЭОС 8240.97	Швеллер 10П	1890	1
В.6	ЭОС 8240.97	Швеллер 10П	1990	26
В.7	ЭОС 8240.97	Швеллер 10П	2980	2
В.8	ЭОС 8240.97	Швеллер 10П	3265	2
В.9	ЭОС 8240.97	Швеллер 10П	3315	1
В.10	ЭОС 8240.97	Швеллер 10П	3670	16
В.11	ЭОС 8240.97	Швеллер 10П	3965	39
В.12	ЭОС 8240.97	Швеллер 10П	4000	1
В.13	ЭОС 8240.97	Швеллер 10П	3950	1
В.14	ЭОС 8240.97	Швеллер 10П	4002	31
В.15	ЭОС 8240.97	Швеллер 10П	4042	31
В.16	ЭОС 8240.97	Швеллер 10П	4172	3
В.17	ЭОС 8240.97	Швеллер 10П	4172	31
В.18	ЭОС 8240.97	Швеллер 10П	4292	1

Этаж 1. Спецификация наружных проемов. Секция 1

Поз.	Высота, мм	Ширина, мм	Кол-во, шт	Откатка кирп-проема от м/б 380мм, м3
ИП1.1.1	1715	1168	4	+0,535
ИП1.1.1	2150	1250	1	+1,099
ИП1.1.1	1715	2850	1	+0,981
ИП1.1.4	1562	1968	1	+0,615
ИП1.1.4	2090	1330	1	+0,830
ИП1.1.4	1715	1968	1	+0,535
ИП1.1.7	1715	1868	1	+0,535
Общий итог			11	

Этаж 1. Спецификация наружных проемов. Секция 2

Поз.	Высота, мм	Ширина, мм	Кол-во, шт	Откатка кирп-проема от м/б 380мм, м3
ИП1.2.1	1562	1968	1	+0,615
ИП1.2.2	1850	1468	1	+1,076
ИП1.2.5	1562	1968	1	+0,615
ИП1.2.8	2080	1530	1	+1,226
ИП1.2.8	2090	1330	1	+0,830
ИП1.2.8	2090	1330	1	+0,830
ИП1.2.7	1562	1689	2	+0,615
ИП1.2.8	1562	2950	1	+0,615
Общий итог			11	

Этаж 1. Спецификация наружных проемов. Секция 3

Поз.	Высота, мм	Ширина, мм	Кол-во, шт	Откатка кирп-проема от м/б 380мм, м3
ИП1.3.1	2130	1270	1	+1,188
ИП1.3.2	1562	1968	1	+0,385
ИП1.3.3	1562	1330	1	+0,385
ИП1.3.4	2090	1330	1	+0,532
ИП1.3.5	1562	1968	1	+0,385
ИП1.3.6	1562	1968	1	+0,615
Общий итог			6	

ПРИМЕЧАНИЯ:
1. Данный лист см. с листом 2.
2. Узлы фундаментов см. лист 3 данного комплекта.
3. Устройство кладки наружных стен см. лист 4 данного комплекта.

Дата	Рев.	Участок на чертеже	Содержание выпуска / изменений	ПИК			
12.06.2023	0		Копия листа				
13.09.2023	В		Публикация листа	А			

0.009-0-ТХ.ТЗ

1190-01-3-5-АР.ТЗ


Корпус 1. Секция 1-3. Блокировка помещ.стен и перегородок 1-го этажа

Стадия	Лист	Листов
Р	1	1

Развертки наружных стен. Экспликация условных секций

ООО "Строительная Энергия ИСКРА"

Формат А1х2

Изм.	Кол.уч.	Лист	№ док.	Подпись	Дата
Разработал	Кононова				12.06.23
Проверил	Ивонтьев				12.06.23
Н. контроль	Кузнецова				12.06.23
ГИП	Кузнецова				12.06.23