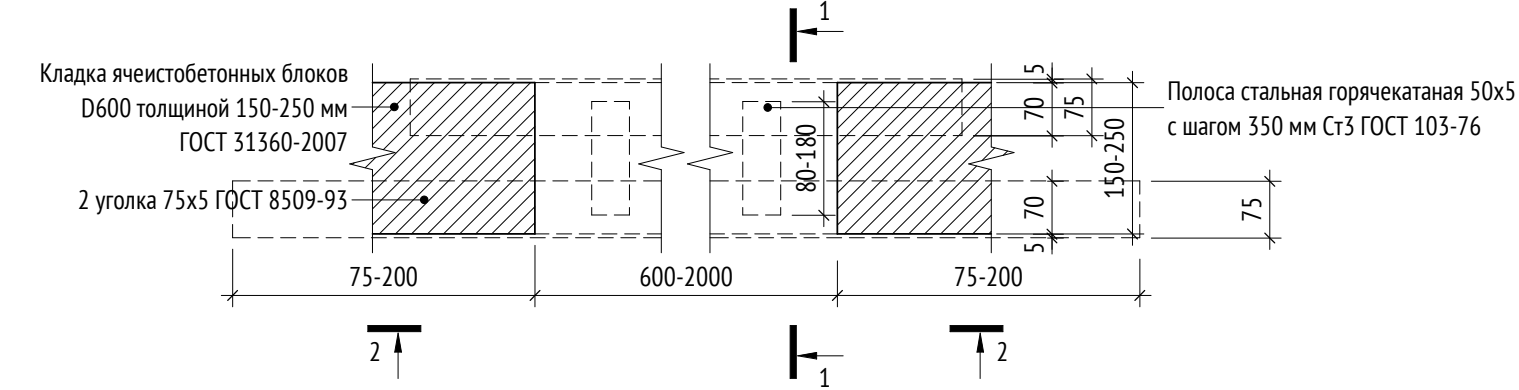
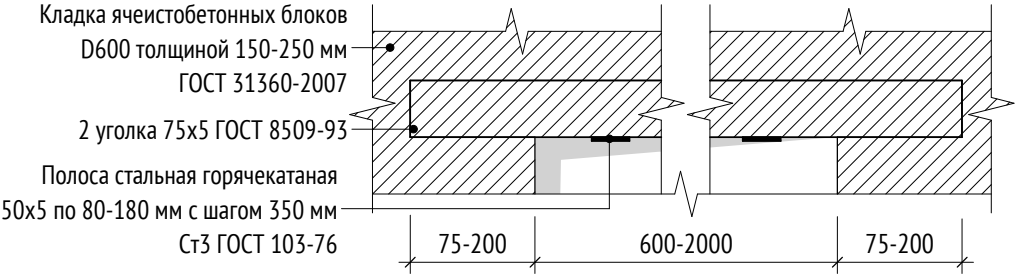
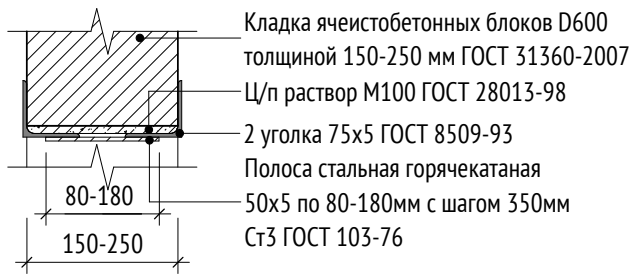

Кладка ячеистобетонных блоков
D600 толщиной 150-250 мм
ГОСТ 31360-2007
2 уголка 75х5 ГОСТ 8509-93
Полоса стальная горячекатаная 50х5
с шагом 350 мм Ст3 ГОСТ 103-76
1
2
5
70
75
80-180
150-250
75-200
600-2000
75-200

2-2


Кладка ячеистобетонных блоков
D600 толщиной 150-250 мм
ГОСТ 31360-2007
2 уголка 75х5 ГОСТ 8509-93
Полоса стальная горячекатаная
50х5 по 80-180 мм с шагом 350 мм
Ст3 ГОСТ 103-76
75-200
600-2000
75-200

1-1


Кладка ячеистобетонных блоков D600
толщиной 150-250 мм ГОСТ 31360-2007
Ц/п раствор М100 ГОСТ 28013-98
2 уголка 75х5 ГОСТ 8509-93
Полоса стальная горячекатаная
50х5 по 80-180мм с шагом 350мм
Ст3 ГОСТ 103-76
80-180
150-250