МФС | Генеральный Подрядчик

Общество с ограниченной
ответственностью
«Генеральный подрядчик - МФС»
ул. Рябиновая, д. 22А, стр. 2, Москва, 121471

ОКПО 75321383 ОГРН 1047796934195
ИНН 7704539433 КПП 772901001

Тел.: +7 495 505-97 01
E-mail: sekretariat-m

Строительство (включая снос) объектов в соответствии с проектом планировки территории кварталов 23, 29 района Люблино города Москвы и объекта:
Жилой дом с инженерными сетями и благоустройством территории с подземной автостоянкой по адресу: г. Москва, район Люблино, ул. Совхозная, вл. 10А

«Жилой дом с подземной автостоянкой с инженерными сетями и благоустройством территории по адресу:
г. Москва, внутригородское муниципальное образование Люблино, улица Совхозная, земельный участок 10А/1 (Совхозная ул., вл. 10А)»

РАБОЧАЯ ДОКУМЕНТАЦИЯ

Архитектурные интерьеры. Квартиры. Отделочные чертежи.
4-х комнатная квартира. Секция 4 (11 этаж)

51-0321-ОК-1/Н-1- АИ2.1

ООО "ГП-МФС"
Архивный № Р11449-00

Взам. инв. №
Подпись и дата
Инв. № подл.

2022

МФС | Генеральный Подрядчик

Общество с ограниченной ответственностью
«Генеральный подрядчик - МФС»
ул. Рябиновая, д. 22А, стр. 2, Москва, 121471

ОКПО 75321383 ОГРН 1047796934195
ИНН 7704539433 КПП 772901001

Тел.: +7 495 505-[illegible] доб. 4101
E-mail: sekretariat-mfs@pik.ru

Строительство (включая снос) объектов в соответствии с проектом планировки территории кварталов 23, 29 района Люблино города Москвы и объекта:
Жилой дом с инженерными сетями и благоустройством территории с подземной автостоянкой по адресу: г. Москва, район Люблино, ул. Совхозная, вл. 10А

«Жилой дом с подземной автостоянкой с инженерными сетями и благоустройством территории по адресу:
г. Москва, внутригородское муниципальное образование Люблино, улица Совхозная, земельный участок 10А/1 (Совхозная ул., вл. 10А)»

РАБОЧАЯ ДОКУМЕНТАЦИЯ

Архитектурные интерьеры. Квартиры. Отделочные чертежи.
4-х комнатная квартира. Секция 4 (11 этаж)

51-0321-ОК-1/Н-1- АИ2.1

ООО "ГП-МФС"
Архивный № Р11449-00

2022

МФС | Генеральный Подрядчик

Общество с ограниченной ответственностью
«Генеральный подрядчик - МФС»
ул. Рябиновая, д. 22А, стр. 2, Москва, 121471

ОКПО 75321383 ОГРН 1047796934195
ИНН 7704539433 КПП 772901001

Тел.: +7 495 505-97-33, доб. 4101
E-mail: sekretariat-mfs@pik.ru

Идентификатор документа 105842

Документ подписан электронной подписью в системе Vitro-CAD

Объект строительства Совхозная, вл. 10А

Передан в Vitro-CAD 15.07.2022 08:28

Владелец	Сертификат	Дата подписания
Лычева Наталия Викторовна Исполнители	FB93061025C465631228D4A081833B8CF099F6D9	15.07.2022 09:40
Денисова Галина Ерболатовна Проверяющие	954B18CE44AA5C850ABAFCF599523E2C9C9FC4C6	15.07.2022 10:38
Денисова Галина Ерболатовна Главный специалист	954B18CE44AA5C850ABAFCF599523E2C9C9FC4C6	15.07.2022 10:38
Буга Ирина Васильевна Смежные отделы	4116302151F37CA5E36C754FEC1F835A6A166B99	15.07.2022 10:41
Танкова Марина Владимировна Смежные отделы	0E6B39F2996F00F76303D99BD831857CDBFD41EC	15.07.2022 12:23
Абдуллаев Фаррух Шарифходжаевич Смежные отделы	48C4CE068D0FAF304D943EAE13B838FB36FC7B1C	15.07.2022 13:19
Волкова Лидия Юрьевна Нормоконтроль	B211AE4CC30A93806F656CC80EB652F5761DED41	15.07.2022 13:52
Балашова Наталья Викторовна ГИП/ГАП	51705C6FA85639FC5ADD8E5A0CC8C720D254940E	15.07.2022 14:31

ООО "ГП-МФС"
Архивный № **Р11449-00**

Ведомость основных комплектов рабочих чертежей марки АИ

Обозначение	Наименование	Примечание
51-0321-ОК-1/Н-1-АИ1	Архитектурные интерьеры. Места общего пользования (МОП). Отделочные чертежи	
51-0321-ОК-1/Н-1-АИ2.1	Архитектурные интерьеры. Квартиры. Отделочные чертежи. 4-х комнатная квартира. Секция 4 (11 этаж)	
51-0321-ОК-1/Н-1-АИ2.2	Архитектурные интерьеры. Квартиры МГН. Отделочные чертежи. 3-х комнатная квартира. Секция 1 (2 этаж)	
51-0321-ОК-1/Н-1-АИ3	Архитектурные интерьеры. Центр информирования населения (ЦИН). Отделочные чертежи	

Ведомость рабочих чертежей основного комплекта АИ2.1

Лист	Наименование	Примечание
1	Общие данные	
2	План напольных покрытий	
3	План отделки потолков	
4	План финишной отделки стен	
5	Развертки стен кухни	
6	Развертки стен холла	
7	Развёртки стен санузла (пом. 08)	
8	Развёртки стен санузла (пом. 09)	
9	Развёртки стен санузла (пом. 10)	
10	Монтажные узлы установки напольного покрытия и декоративных элементов	
11	Монтажные узлы облицовки стен	
12	Монтажные узлы установки дверных блоков, отделки оконных блоков	
13	Монтажные узлы потолков	

Ведомость ссылочных и прилагаемых документов

Обозначение	Наименование	Примечание
	Ссылочные документы	
Постановление №516-ПП от 08.08.2017	Об утверждении Требований к улучшенной отделке равнозначных жилых помещений, предоставляемых взамен жилых помещений в многоквартирных домах, включенных в Программу реновации жилищного фонда в городе Москве	
Постановление №1465-ПП от 11.11.2019	О внесении изменений в постановления Правительства Москвы от 08.08.2017 № 516-ПП и от 08.08.2017 №517-ПП	
серия 1.073.9-2.08 выпуск 3	Комплектные системы КНАУФ. Облицовки поэлементной сборки из гипсовых строительных плит ограждающих конструкций для жилых, общественных и производственных зданий	
	Прилагаемые документы	
	Нет	

Общие указания

Общая информация

Рабочая документация разработана на основании объемно-планировочных решений, утвержденных Заказчиком, задания на проектирование, утвержденного проекта и Постановления Правительства Москвы №516 от 08.08.2017 "Об утверждении Требований к улучшенной отделке равнозначных жилых помещений, предоставляемых взамен жилых помещений в многоквартирных домах, включенных в Программу реновации фонда в городе Москве" с учетом требований Постановления Правительства Москвы №1465-ПП от 11.11.2019 г.

За основу для разработки рабочей документации взята четырехкомнатная квартира (Секция 4, этаж 11, квартира № 08).
Жилой дом с подземной автостоянкой с инженерными сетями и благоустройством территории по адресу: г. Москва, внутригородское муниципальное образование Люблино, улица Совхозная, земельный участок 10А/1 (Совхозная ул., вл. 10А)»
Общая площадь квартиры составляет 111.9 кв.м, площадь жилых помещений составляет 75.2 кв.м.

За отметку ±0.000 принята отметка чистого пола квартиры. Все отметки даны от уровня чистого пола.
Площади под отделку даны без повышающих коэффициентов.

Монтаж

В квартирах наружные стены - навесные трехслойные наружные стеновые панели заводского изготовления, облицованные пиленным кирпичом. Межквартирные стены - блоки из ячеистого газобетона, межкомнатные перегородки - плиты гипсовые пазогребневые (ПГП).
Коммуникации канализации и водоснабжения зашиваются КНАУФ-листом влагостойким марки ГСП-Н2 по каркасу.
Рабочая документация предусматривает зашивку в два листа марки ГСП-Н2 толщиной 12,5 мм.
Крепление сантехнического оборудования в местах зашивок из КНАУФ-листов марки ГСП-Н2 выполняется с применением усиления из влагостойкой фанеры, а также путем установки дополнительных направляющих между стоечными профилями.

Отделка помещений

Стены холла, кухни, гостиной и комнат отделываются антивандальными обоями под покраску на флизелиновой основе. Обои окрасить интерьерной влагостойкой краской. За приборами отопления выполнить оклейку стен обоями с последующей покраской.
Стены санузла и ванной комнаты отделываются керамической плиткой. Стена за ванной без отделки.
Для покраски стен и потолка лоджии используется фасадная атмосферостойкая краска.
Отделка оконных и балконных откосов - краска интерьерная влагостойкая (для откосов) два слоя по подготовленной поверхности.

Указания по укладке полов


Перед укладкой, ламинат располагают горизонтально в помещении, в котором укладывается пол, и оставляют на 2-3 дня при температуре 20°С и влажности около 60%. Пачка распаковывается непосредственно перед укладкой пола.
Перед укладкой керамогранитной плитки нижележащий слой очищается от мусора, выставляются маяки. Основания под плиточные облицовки должны быть ровные. Для декорирования компенсационных зазоров по границе двух смежных покрытий (между ламинатом и керамогранитной плиткой) предусмотрен Т-образный профиль со скрытой системой крепления с помощью ответного профиля..
Плинтус монтируется с применением торцевых заглушек, стыковочных и угловых элементов.
Между санузлами и смежными помещениями устраивается порог.

Двери

Входная квартирная дверь - металлическая, со стороны межквартирного коридора окрашенная матовой гладкой порошковой краской по RAL 9003 (белый), со стороны квартиры установлена декоративная МДФ-панель с поверхностью имитирующую натуральную древесную фактуру (цвет Лиственница белая).
Доборные элементы на откосы входных дверей поставляются в комплекте.
Внутри квартиры вокруг входной двери предусмотрены наличники из МДФ.
При невозможности устройства доборных элементов для откосов входной двери в квартиру допускается применение улучшенной штукатурки с улучшенной окраской или выполнение отделки аналогично примыкающим стенам.
Межкомнатные двери - деревянные глухие или остекленные (в кухнях) из массива хвойных пород. Дверное полотно отделывается лицевыми МДФ-панелями 3-5 мм с покрытием ПВХ-пленкой (цвет Лиственница белая), имитирующей натуральную древесную фактуру. Доборные элементы для межкомнатные дверей поставляются при необходимости.
Спецификации элементов заполнения дверных проемов, а так же подробные характеристики входных и межкомнатных дверей - см. раздел АР2.2 "Архитектурные решения Типовые этажи. Строение 2".

Допускается замена изделий, оборудования и материалов на других производителей по выбору Заказчика с аналогичными техническими параметрами согласно проекта, и имеющих сертификат соответствия без увеличения сметной стоимости.

Секция 4

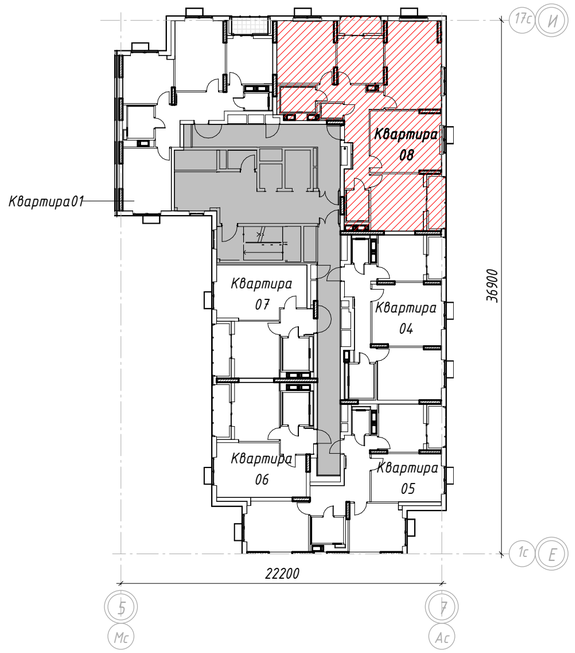

– Место расположения квартиры

ООО "ГП-МФС"
Архивный № **Р11449-00**

Изм.	Кол.уч.	Лист	№ док.	Подпись	Дата	51-0321-ОК-1/Н-1-АИ2.1			
						«Жилой дом с подземной автостоянкой с инженерными сетями и благоустройством территории по адресу: г. Москва, внутригородское муниципальное образование Люблино, улица Совхозная, земельный участок 10А/1 (Совхозная ул., вл. 10А)»			
Разработал		Лычева			15.07.22	Архитектурные интерьеры. Квартиры. Отделочные чертежи. 4-х комнатная квартира. Секция 4 (11 этаж)	Стадия	Лист	Листов
Проверил		Денисова			15.07.22		Р	1	13
Гл. спец		Денисова			15.07.22				
Н. контр.		Волкова			15.07.22	Общие данные	МФС | Генеральный Подрядчик		
ГИП		Балашова			15.07.22				

Время печати: 14.07.2022 19:20:57 594x420мм (h)


Формат А2

Согласовано: ГИП Буга Абдулаев 15.07.22; Гл. спец. ВК 15.07.22; Гл.спец. ОВ Танкова 15.07.22; Гл. спец. Лычева 15.07.22

Взам. инв. №

Подп. и дата

Инв. № подл.

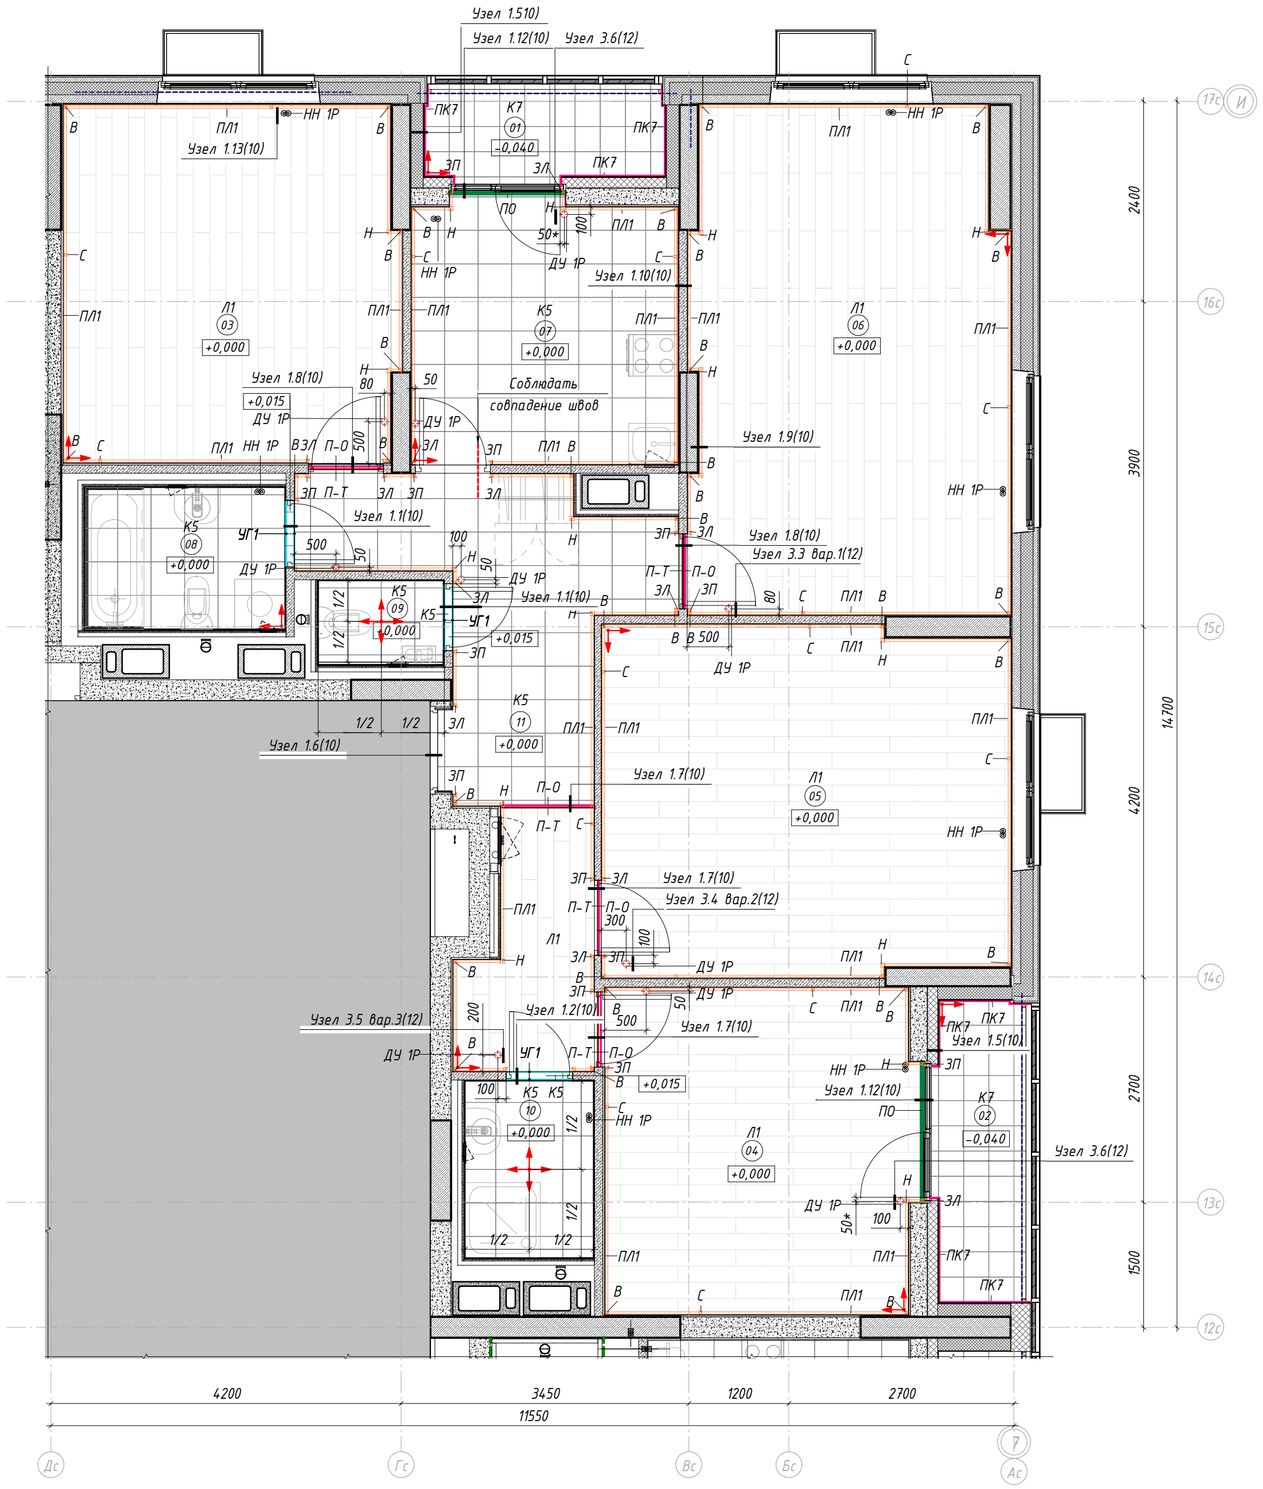

Экспликация помещений

№	Наименование	Площадь, м²
01	Лоджия	1,5
02	Лоджия	1,8
03	Жилая комната	17,2
04	Жилая комната	14,4
05	Жилая комната	20,5
06	Жилая комната	23,1
07	Кухня	10,0

Экспликация помещений

№	Наименование	Площадь, м²
08	С/У	4,1
09	С/У	1,5
10	С/У	3,3
11	Холл	14,5
Общая площадь		111,9

Ведомость напольных покрытий и элементов пола

Марка	Обозначение на плане	Тип отделки
К5		Керамогранит Kerama Marazzi Pro matrix. Арт. SG166200N, 402x402x8мм, цвет - светло-серый. затирка Ceresit CE 33, 04 серебристо-серый, крестик 2мм
К7		Керамогранит Kerama Marazzi "Аллея" Арт. SG911800N, 300x300x8 мм, цвет - светло-серый, затирка Ceresit CE 33, 04 серебристо-серый, крестик 2мм
Л1		Ламинат Europe line special Edition. Арт. AC4/32, Дуб Энтони, 1382x195x8 мм, 32 класс, с фаской 4 V.
ДУ 1Р		Дверной упор Apecs DS-0014-NIS h40 мм, сатин, резинка серая, напольный
НН 1Р		Накладки на трубы, цвет белый
П-О		Профиль ответный Т-образному арт. ПМ10 08, матовое серебро, 2700x27x9,2, толщина 1.5 мм
П-Т		Т-образный профиль металл, арт. ПМ10 01, серебро матовое, формат 2700x25x8, толщина 1,1 мм
ПО		С-образный профиль, арт. LU80, матовое серебро, размер - 2700x15x8, цвет - матовое серебро
УГ1		Г-образный профиль. Артикул - ПМ10-03. Размер - 2700x15x15, толщина 1,1 мм. Цвет - матовое серебро, анодированный

Ведомость элементов плинтусов

Марка	Обозначение на плане	Наименование
В		Заглушка плинтуса внутренний угол
ЗЛ		Завершение для левого торца
ЗП		Завершение для правого торца
Н		Заглушка для плинтуса наружный угол
ПК7		Плинтус из керамогранита Kerama Marazzi Аллея, светлый серый, 300x100x8 мм., арт. SG911800N
ПЛ1		Плинтус напольный Электропрофиль *. Артикул - 148. Размер - 2500x58x22 мм. Цвет - матовый белый
С		Соединительный элемент плинтуса

Условные обозначения:

07 - Марка помещения
+0,000 - Отметка относительно уровня чистого пола
К5 - Марка типа пола
ДУ - Марка типа напольного элемента
- Точка начала раскладки плитки

Примечания:


1. Отметка ±0.000 соответствует уровню чистого пола основных помещений квартиры.
2. Межплиточный шов принять шириной 2 мм.
3. Полный состав пирогов пола квартиры (включая все черновые и гидроизоляционные материалы) см. в разделе АР2.3.
4. Укладку плитки и ламината выполнять согласно точек начала раскладки, указанных на схемах.
5. Покрытие марки К5 в смежных помещениях монтируется без порогов и без смещения.
6. Укладка материала покрытия пола в смежных помещениях с разным типом отделки, а также ламината разных направлений выполняется через Т-образный профиль (система скрытого крепления) с использованием резинового уплотнителя и ответного профиля.
8. Стык покрытий в дверных проемах выполнять под полотном двери применяя Т-образный профиль.
9. При установке плинтуса используется универсальный стыковочный элемент (столбик).
10. При монтаже плинтуса необходимо, по возможности, избегать подрезок менее 400 мм.
11. Ламинат раскладывается палубным способом.
12. Укладка ламината производится на подложку. Толщина подложки под ламинат согласно раздела АР2.3.
13. Примыкание напольного покрытия к трубам отопления оформляется декоративными накладками. Внутренний диаметр накладок соответствует диаметру трубы отопления.
15. Гидроизоляция в помещениях с мокрым процессом и санузлах должна быть заведена на 200 мм на стены.
16. Минимальная подрезка плитки не менее 90 мм.
17. Узлы устройства порогов санузлов см. л.10. Отделку порога выполнять таким образом, чтобы швы покрытия порога были соосны швам покрытия пола санузла.

ООО "ГП-МФС"
Архивный № **Р11449-00**

Изм.	Кол.уч.	Лист	№ док.	Подпись	Дата	51-0321-ОК-1/Н-1-АИ2.1			
						«Жилой дом с подземной автостоянкой с инженерными сетями и благоустройством территории по адресу: г. Москва, внутригородское муниципальное образование Люблино, улица Совхозная, земельный участок 10А/1 (Совхозная ул., вл. 10А)»			
Разработал		Лычева			15.07.22	Архитектурные интерьеры. Квартиры. Отделочные чертежи. 4-х комнатная квартира. Секция 4 (11 этаж)	Стадия	Лист	Листов
Проверил		Денисова			15.07.22		Р	2	
Гл. спец		Денисова			15.07.22				
Н. контр.		Волкова			15.07.22	План напольных покрытий	МФС | Генеральный Подрядчик		

Время печати: 13.07.2022 16:51:09 594x420мм (h) Формат А2

Согласовано
Согласовано
Взам. инв. №
Подп. и дата
Инв. № подл.

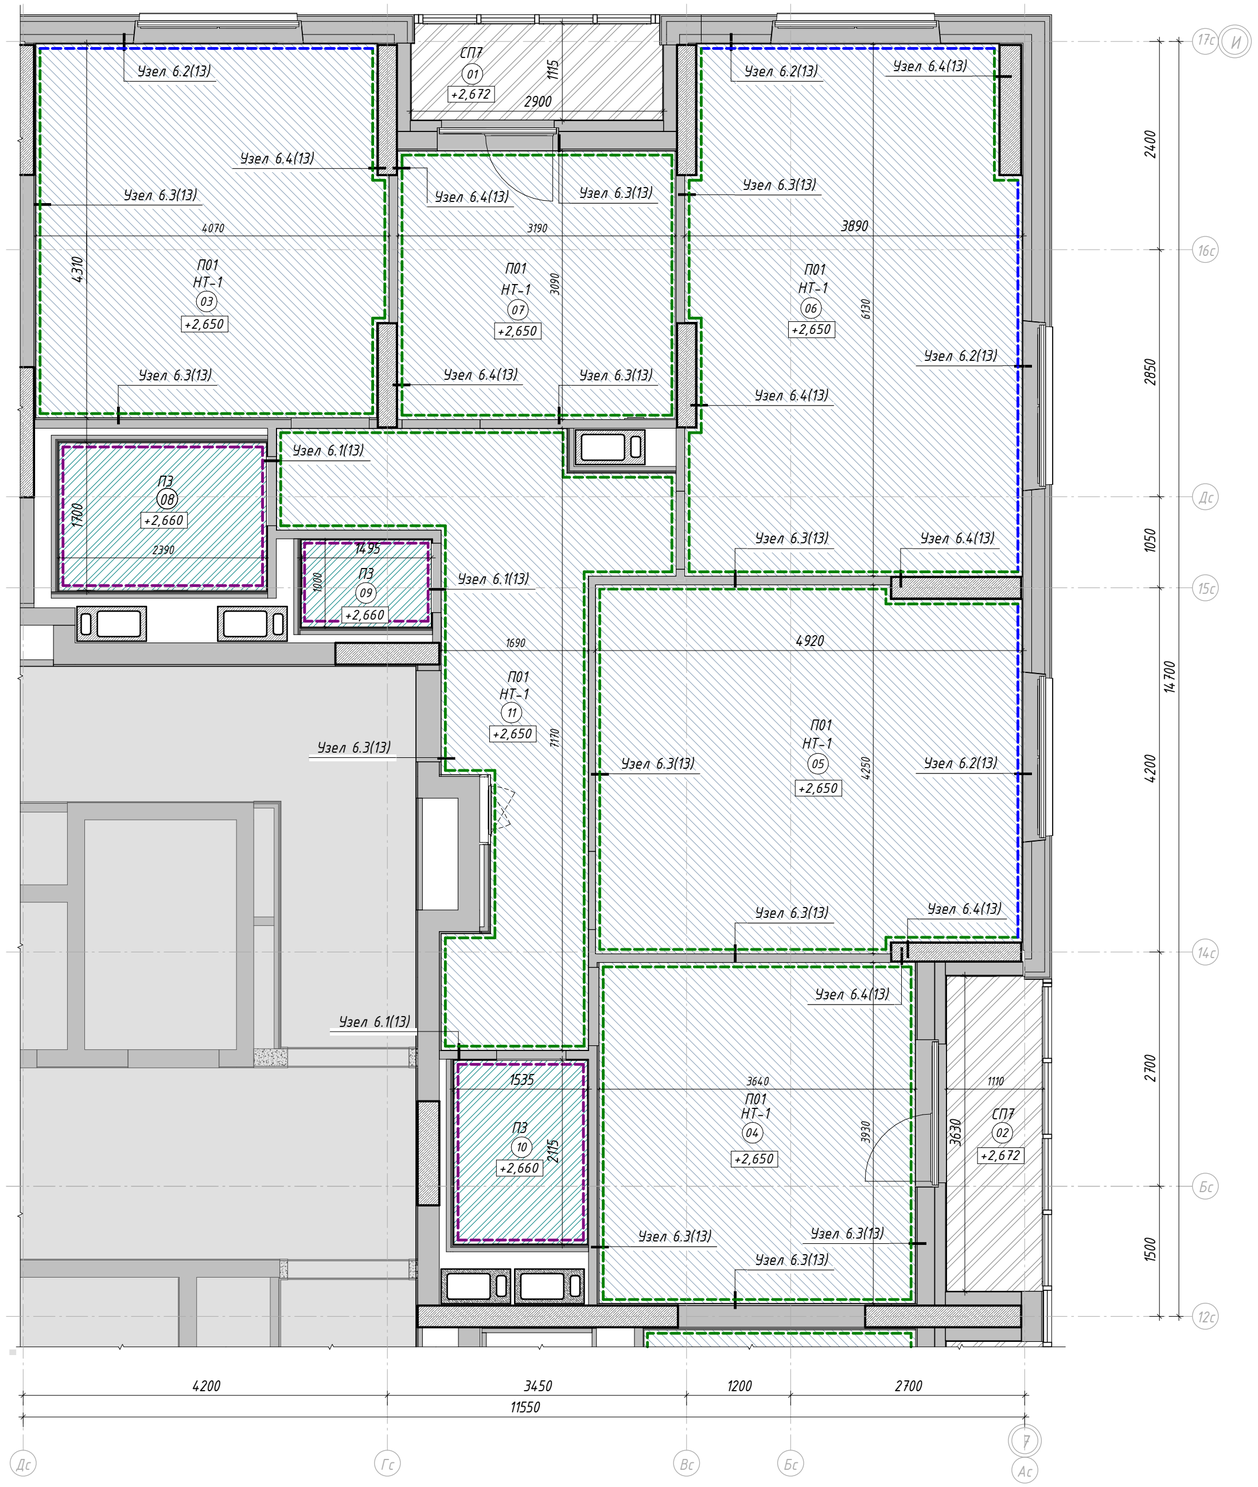

Экспликация помещений

№	Наименование	Площадь, м²
01	Лоджия	1,5
02	Лоджия	1,8
03	Жилая комната	17,2
04	Жилая комната	14,4
05	Жилая комната	20,5
06	Жилая комната	23,1
07	Кухня	10,0

Экспликация помещений

№	Наименование	Площадь, м²
08	С/У	4,1
09	С/У	1,5
10	С/У	3,3
11	Холл	14,5
Общая площадь		111,9

Ведомость отделки потолков

Марка	Обозначение на плане	Тип отделки	Примечание
НТ-1		Натяжной потолок из ПВХ полотна на основе марки "TEQTUM G1" (страна производитель Китай) по системе настенно-потолочных профилей, RAL 9003 (белый), класс пожарной опасности КМ3	
П01		Обеспыливающая пропитка	Запотолочное пространство
ПЗ		Потолок подвесной ГКЛВ/ГСП-Н2 по технологии КНАУФ на одноуровневом металлическом каркасе П113, шпатлевка, покраска краской ПРАКТИК для стен и потолков, тип-влагостойкая, водно-дисперсионная, цвет - глубокоматовая RAL 9003 (белый), КМ0	
СП7		Краска Tikkurila, Prof Fasade Aqua, акриловая, фасадная, атмосферостойкая, пожаробезопасная, цвет матовая RAL 7035 (серый). КМ1	

Условные обозначения


	Крепление с помощью потолочного профиля
	Крепление с помощью настенного профиля
	Плинтус из пенополистирола Solid C15/40 цвет: белый 38х38х2000 мм

Примечания:
1. Отметки потолков указаны относительно уровня чистого пола.
2. Размеры даны в чистовой отделке с учетом рабочего проекта КЖ.
3. Стыковку потолочного плинтуса в углах помещений выполнять с подрезкой под углом 45° .
4. Натяжной потолок монтируется после отделки стен.
5. По периметру помещений применить декоративный профиль- заглушку.
6. Предусмотреть установку закладных элементов для осветительных приборов и пожарных извещателей.
7. В помещениях шириной более 3600мм, применять полотно со стыковочным швом.
8. Монтажные узлы см. лист 13.
9. Спецификацию профилей натяжного потолка и закладных под светильники и пож. датчики см. раздел АР2.3.

ООО "ГП-МФС"
Архивный № **Р11449-00**

Изм.	Кол.уч.	Лист	№ док.	Подпись	Дата	51-0321-ОК-1/Н-1-АИ2.1			
						«Жилой дом с подземной автостоянкой с инженерными сетями и благоустройством территории по адресу: г. Москва, внутригородское муниципальное образование Люблино, улица Совхозная, земельный участок 10А/1 (Совхозная ул., вл. 10А)»			
Разработал		Лычева			15.07.22	Архитектурные интерьеры. Квартиры. Отделочные чертежи. 4-х комнатная квартира. Секция 4 (11 этаж)	Стадия	Лист	Листов
Проверил		Денисова			15.07.22		Р	3	
Гл. спец		Денисова			15.07.22				
Н. контр.		Волкова			15.07.22	План отделки потолков	МФС | Генеральный Подрядчик		

Согласовано
Согласовано
Взам. инв. №
Подп. и дата
Инв. № подл.

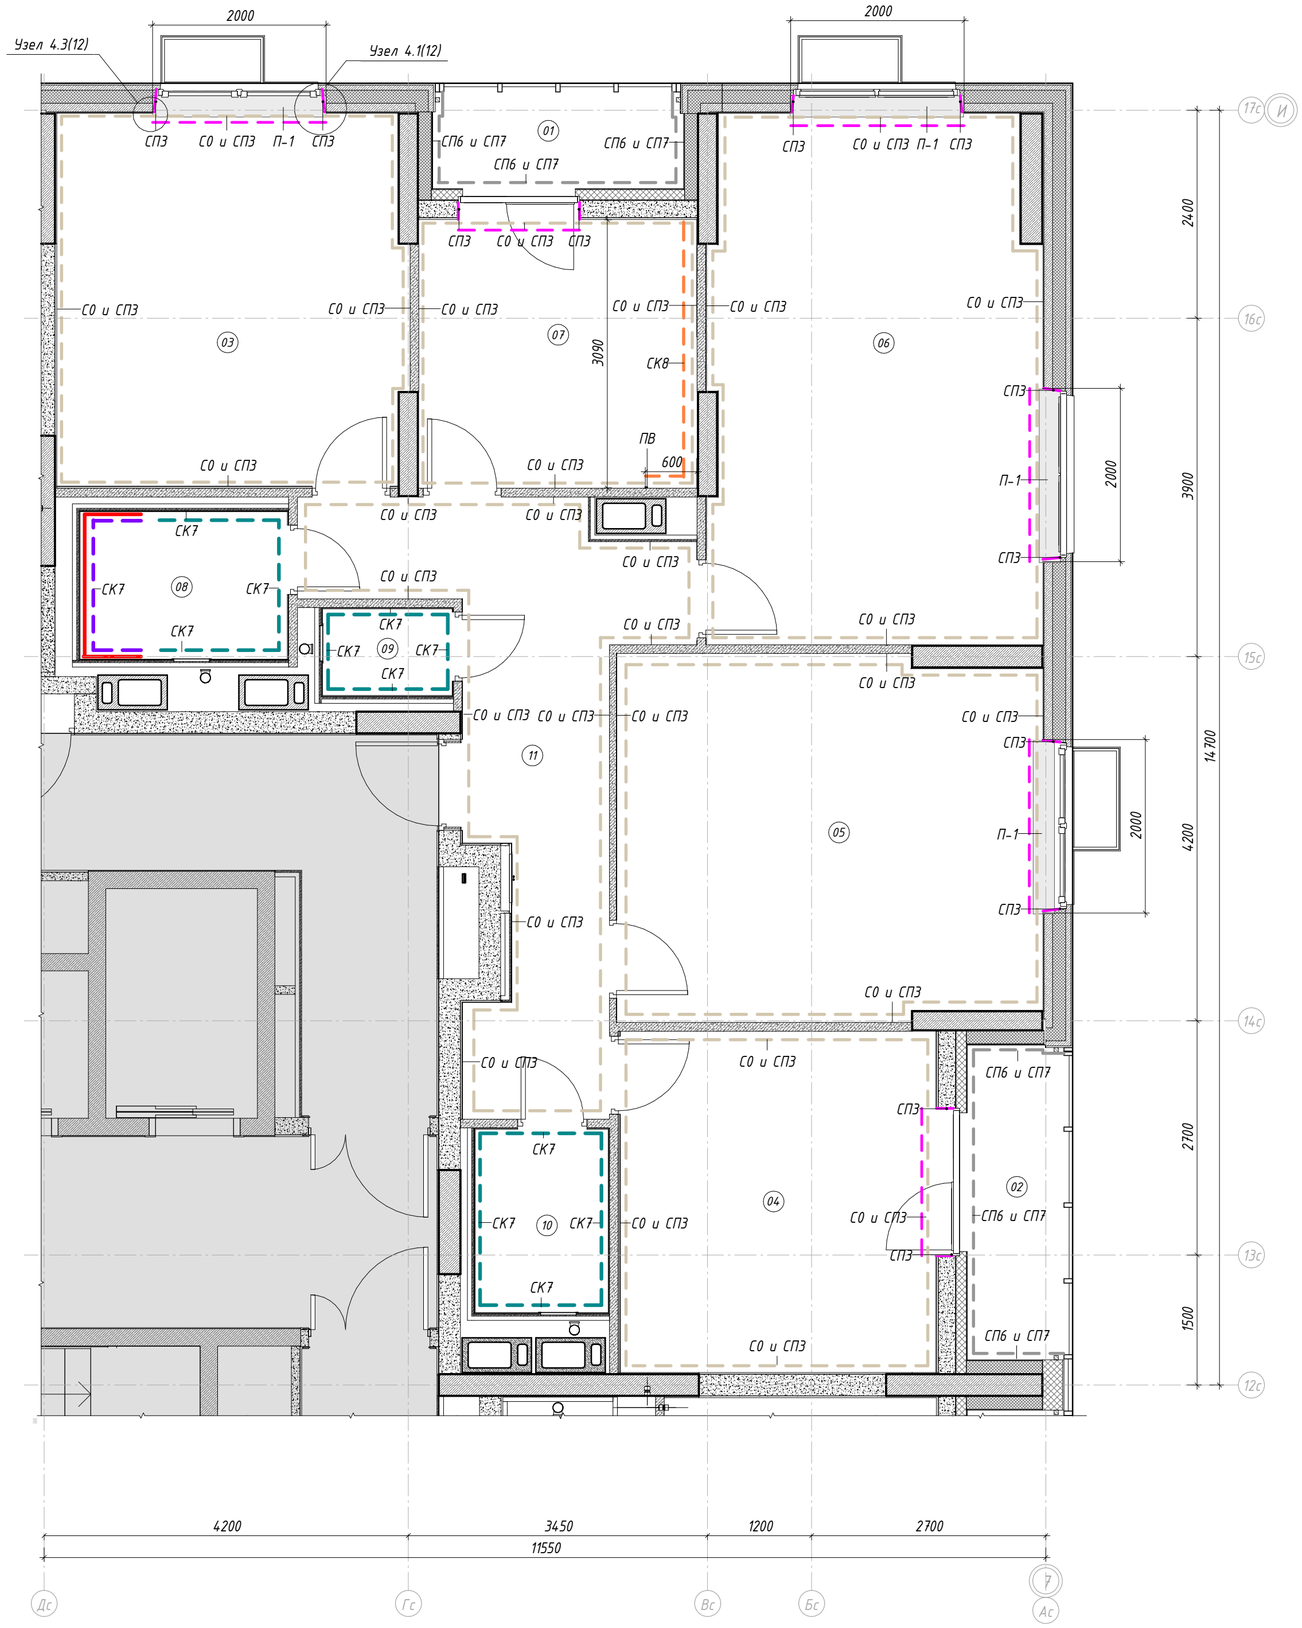

Экспликация помещений

№	Наименование	Площадь, м²
01	Лоджия	1,5
02	Лоджия	1,8
03	Жилая комната	17,2
04	Жилая комната	14,4
05	Жилая комната	20,5
06	Жилая комната	23,1
07	Кухня	10,0

Экспликация помещений

№	Наименование	Площадь, м²
08	С/У	4,1
09	С/У	1,5
10	С/У	3,3
11	Холл	14,5
Общая площадь		111,9

Ведомость отделки стен

Марка	Обозначение на плане	Тип покрытия
СО и СПЗ		Обои антивандальные под покраску АО Авангард, кодировка - СО, артикул - 07А- 061, тип - на флизелиновой основе, размер - 250000*1060 мм, цвет - белый; Краска ПРАКТИК для стен и потолков, тип-влагостойкая, водно-дисперсионная, цвет - глубокоматовая RAL 9003 (белый), КМ0
СК7		Керамическая плитка Kerama Marazzi, Белое солнце 8000, 200х300х6,9 мм, цвет белый глянцевый. Затирка Ceresit CE 33, 01 белый крестик 2мм
СК8		Керамическая плитка Unitile, артикул - Аврора бел верх 01, размер - 200х600х6,9 мм, размер - 200х600х6,9 мм, цвет - белый матовый, затирка - Ceresit CE 33, 01 белый
СПЗ		Краска ПРАКТИК для стен и потолков, тип-влагостойкая, водно-дисперсионная, цвет - глубокоматовая RAL 9003 (белый), КМ0
СП6 и СП7		Декоративная штукатурка ТЕХНОНИКОЛЬ 302, тип - минеральная, фактура - камешковая; Краска Tikkurila, Prof Fasade Aqua, акриловая, фасадная, атмосферостойкая, пожаробезопасная, матовая RAL 7035 (серый)

Ведомость профилей

Марка	Описание
ПВ	Профиль для внешнего угла Металл арт. ПМ10-02 ПО Г10, 2700х20х11мм, толщина 1мм, цвет матовое серебро, анодированный

Ведомость подоконников ПВХ

Марка	Технические хар-ки	Кол-во, шт.
П-1	Подоконник из ПВХ, цвет белый	4

Условные обозначения:

- Зона без отделки от ур.ч.п до +0,400 мм
- Настенная плитка СК 7 от +0,400 мм до потолка

Примечания:


1. Подоконники изготовить из подоконной доски ПВХ после окончания чернодых работ на объекте, после проведения замеров. Подоконная доска белая матовая гладкая, с минимальным радиусом скругления (5-10мм) по лицевой стороне, выпуск за плоскость стены в глубину - 40мм, в ширину - 30мм с каждой стороны, с торцевыми заглушками в цвет подоконника.
2. Схемы устройства подоконников см. лист 12.
3. Размер подоконной плиты принимать в соответствии с "Альбомом оконных и балконных блоков из ПВХ профилей".
4. Крышки распаячных коробок скрыть в штукатурном слое.

ООО "ГП-МФС"
Архивный № **Р11449-00**


Изм.	Кол.уч.	Лист	№ док.	Подпись	Дата	51-0321-ОК-1/Н-1-АИ2.1			
						«Жилой дом с подземной автостоянкой с инженерными сетями и благоустройством территории по адресу: г. Москва, внутригородское муниципальное образование Люблино, улица Совхозная, земельный участок 10А/1 (Совхозная ул., вл. 10А)»			
Разработал		Лычева			15.07.22	Архитектурные интерьеры. Квартиры. Отделочные чертежи. 4-х комнатная квартира. Секция 4 (11 этаж)	Стадия	Лист	Листов
Проверил		Денисова			15.07.22		Р	4	
Гл. спец		Денисова			15.07.22				
Н. контр.		Волкова			15.07.22	План финишной отделки стен	МФС | Генеральный Подрядчик		

Согласовано
Согласовано
Взам. инв. №
Подп. и дата
Инв. № подл.


Вид А

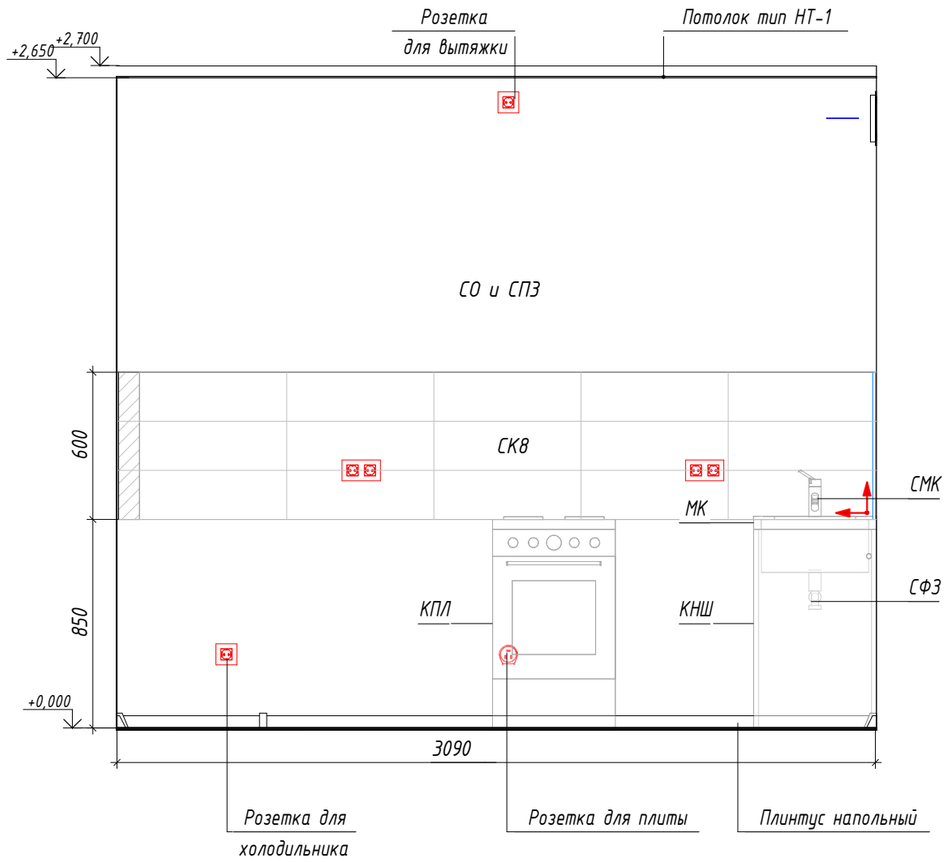

Вид Б

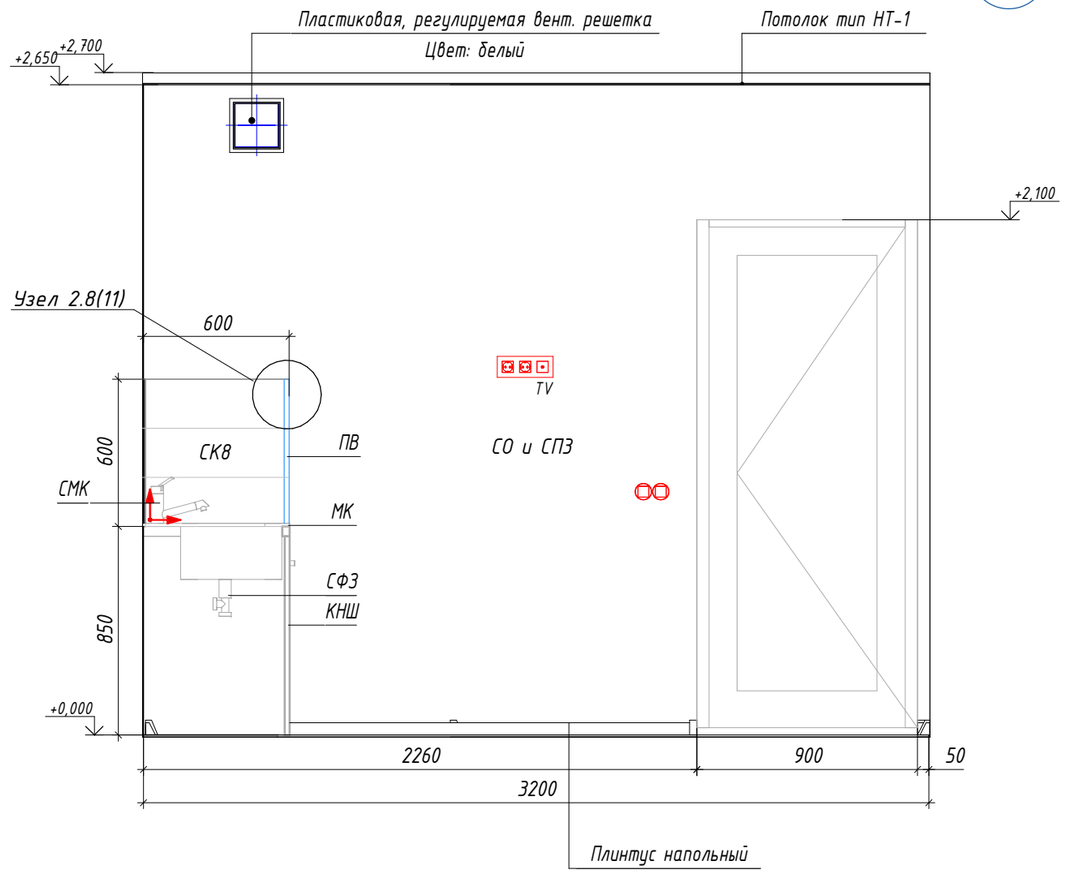

Фрагмент плана кухни

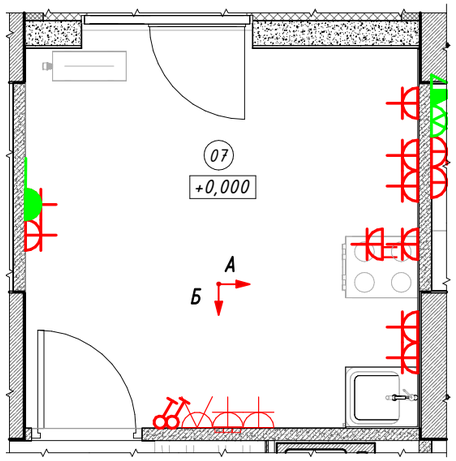

Ведомость оборудования

Марка	Наименование оборудования
КНШ	Каркас напольного шкафа Лесмаркет под мойку, арт. 7217, 500*600*850 мм, цвет белый RAL 9003
МК	Мойка кухонная из нержавеющей стали, 500х600х140 мм
СМК	Смеситель для кухонной мойки
КПЛ	Кухонная плита 500х600 мм, цвет белый, количество конфорок 4
СФЗ	Сифон для раковины и мойки

Условные обозначения:

	Точка раскладки
	Плитка с подрезкой
	Профиль для внешнего угла Металл арт. ПМЮ-02 ПО Г10, 2700х20х11мм, толщина 1мм, цвет матовое серебро, анодированный

Примечания:

1. Центр блока розеток должен четко совпадать с горизонтальным швом плитки фартука.
2. Размеры вент. решётки, решётки с вентилятором и привязку принимать строго по разделу ОВ2.2.
3. Марку, тип подключения, высотные отметки приборов отопления и вент. решеток см. раздел ОВ1.2, ОВ2.2.
4. Монтажные узлы см. лист 11.
5. Сантехническое оборудование заказывать по разделу ВК3.
6. При монтаже приборов отопления обеспечить минимальное расстояние между стеной и прибором отопления.
7. Привязки электроустановочных изделий см. раздел ЭОМ.КВ.

ООО "ГП-МФС"
Архивный № **Р11449-00**

Изм.	Кол.уч.	Лист	№ док.	Подпись	Дата	51-0321-ОК-1/Н-1-АИ2.1			
						«Жилой дом с подземной автостоянкой с инженерными сетями и благоустройством территории по адресу: г. Москва, внутригородское муниципальное образование Люблино, улица Совхозная, земельный участок 10А/1 (Совхозная ул., Вл. 10А)»			
Разработал		Лычева			15.07.22	Архитектурные интерьеры. Квартиры. Отделочные чертежи. 4-х комнатная квартира. Секция 4 (11 этаж)	Стадия	Лист	Листов
Проверил		Денисова			15.07.22		Р	5	
Гл. спец		Денисова			15.07.22				
Н. контр.		Волкова			15.07.22	Развертки стен кухни	МФС | Генеральный Подрядчик		


Согласовано

Взам. инв. №


Подп. и дата

Инв. № подл.

Вид А

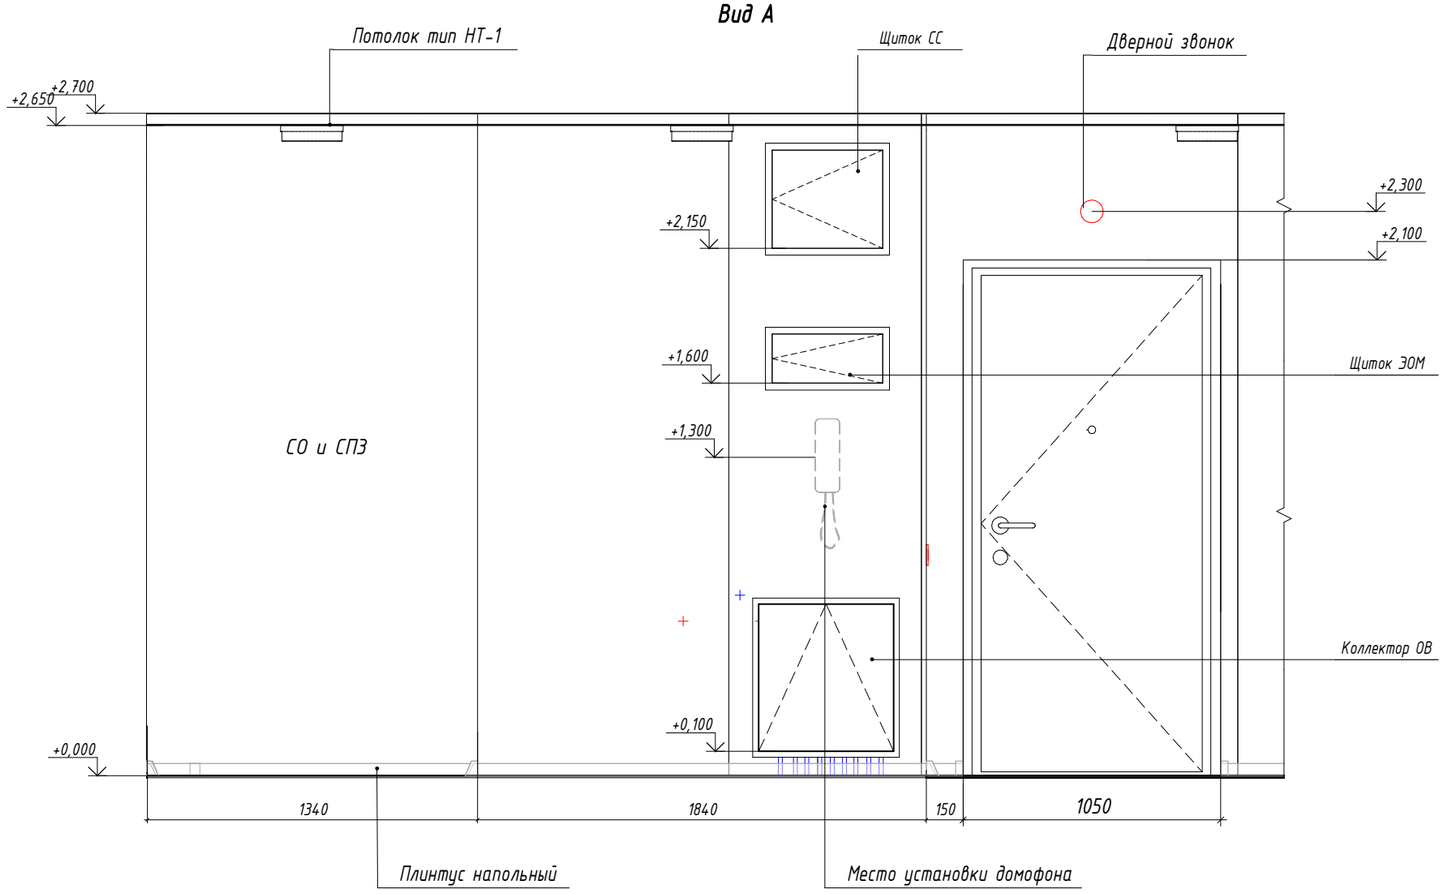

Фрагмент плана холла (пом.11) М:1:50

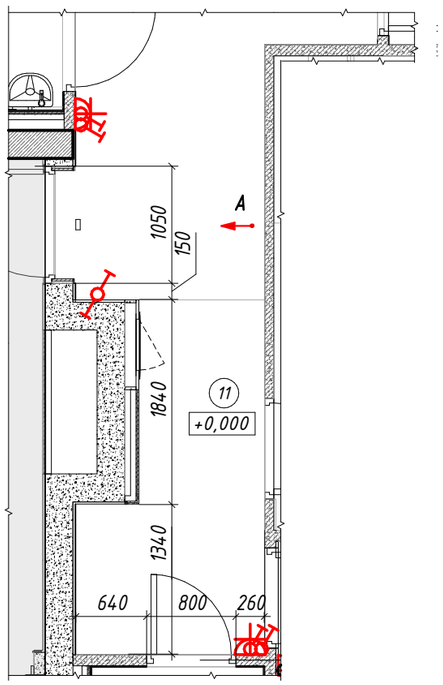

Примечания:

1. Привязки электроустановочных изделий см. раздел ЭОМ.КВ
2. Узлы устройства зашивок в зоне расположения щитков ЭОМ и СС (устройство ШП) см. раздел АР3.2

ООО "ГП-МФС"
Архивный № Р11449-00

Изм.	Кол.уч.	Лист	№ док.	Подпись	Дата	51-0321-ОК-1/Н-1-АИ2.1			
						«Жилой дом с подземной автостоянкой с инженерными сетями и благоустройством территории по адресу: г. Москва, внутригородское муниципальное образование Люблино, улица Совхозная, земельный участок 10А/1 (Совхозная ул., вл. 10А)»			
Разработал		Лычева			15.07.22	Архитектурные интерьеры. Квартиры. Отделочные чертежи. 4-х комнатная квартира. Секция 4 (11 этаж)	Стадия	Лист	Листов
Проверил		Денисова			15.07.22		Р	6	
Гл. спец		Денисова			15.07.22				
Н. контр.		Волкова			15.07.22	Развертки стен холла	МФС | Генеральный Подрядчик		


Согласовано

Взам. инв. №

Подп. и дата


Инв. № подл.

Вид А

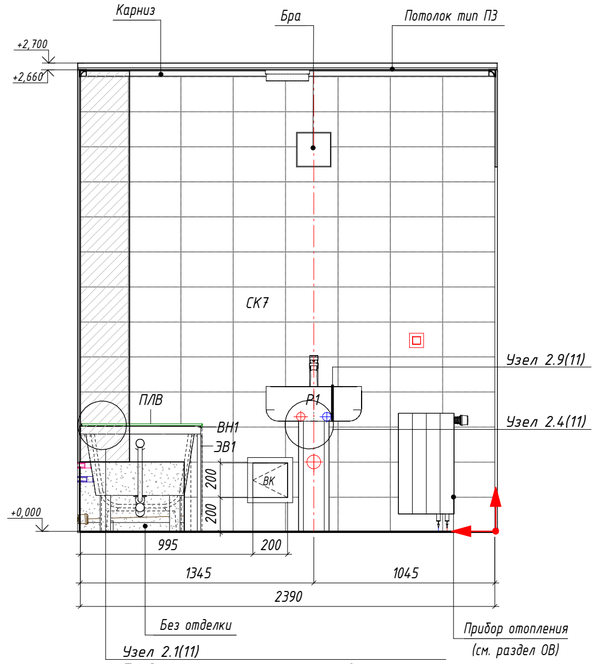


Предусмотреть герметизацию ванны и стены


Вид Б

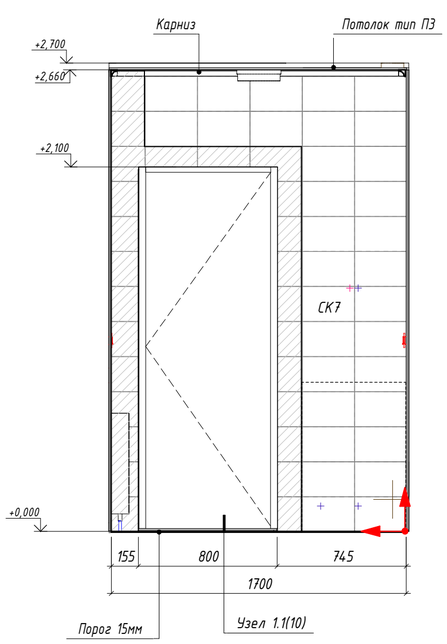

Вид В

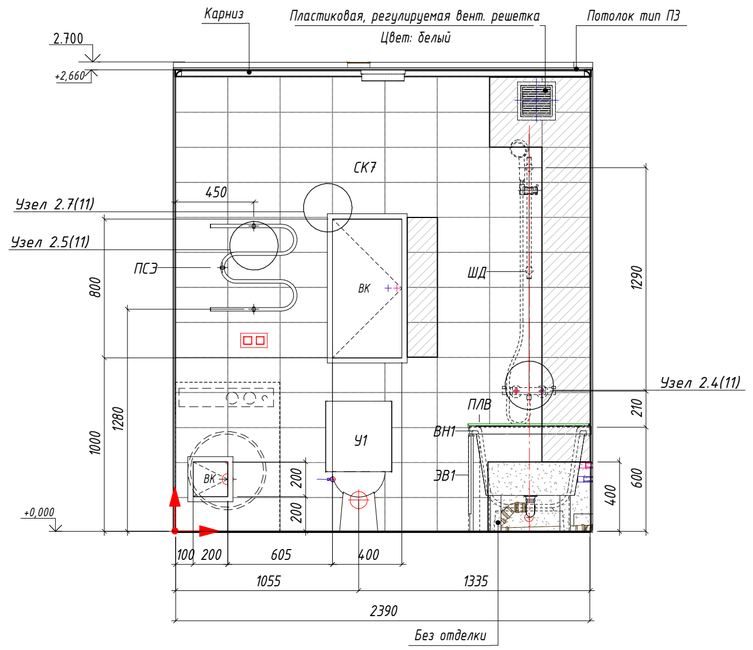


Вид Г

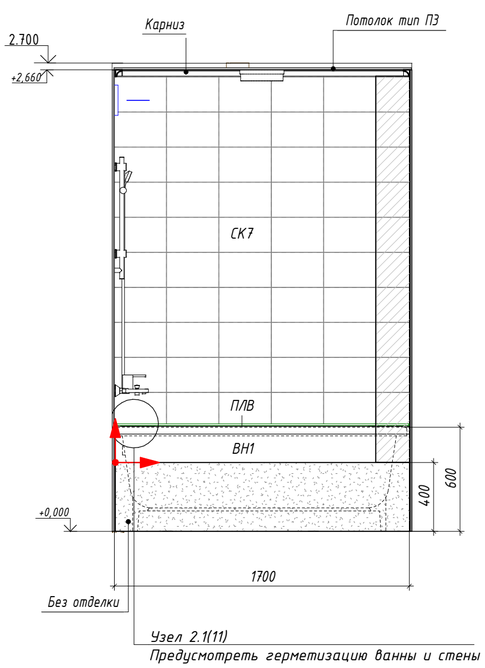

Предусмотреть герметизацию ванны и стены

План санузла (пом.08)

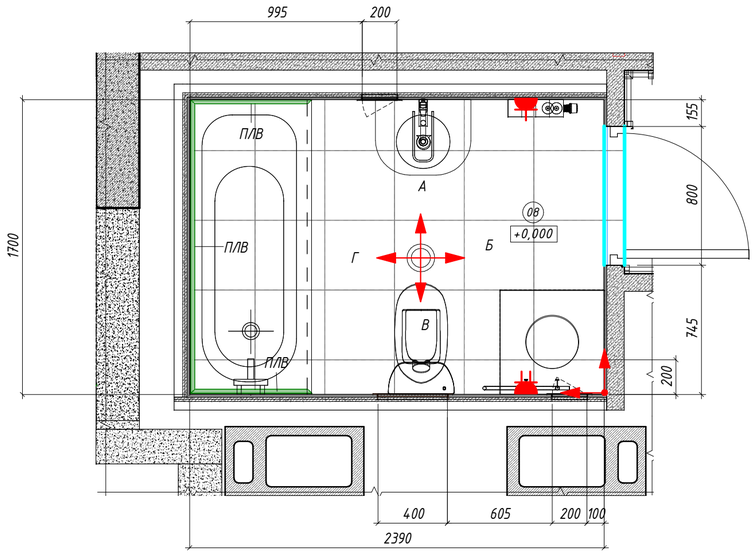

Ведомость оборудования

Марка	Наименование оборудования
У1	Унитаз фаянсовый с двойной кнопкой слива, 380х635х750 мм, цвет белый
ВН1	Ванна акриловая, 1700х700, цвет белый
ШД	Штанга для душа
ЭВ1	Экран Сибпласт для ванны. Артикул - Кварт 170*. Размер-1700х560 мм. Материал – пластик. Цвет - белый
ПСЭ	Полотенцесушитель электрический Арго, сталь
Р1	Раковина 550х450х205 мм, цвет белый, с пьедесталом 175х180х700мм, цвет белый

Условные обозначения	
	Г-образный профиль, 2700х15х15, толщина 1,1 мм, матовое серебро, анодированный
	ПЛВ - универсальная декоративная планка Ravak 11/2000 арт. XB462000001, длина 110/200см, цвет белый
	Плитка с подрезкой
	Точка начала раскладки плитки

Примечания:

1. Отметка 0,000 соответствует уровню чистого пола основных помещений квартиры.
2. Все привязки даны в чистовой отделке.
3. Привязки канализации, горячего и холодного водоснабжения смотри раздел ВК3.
4. Соблюдать совпадение швов на стенах по горизонтали
5. Межплиточный шов принять шириной 2 мм.
6. Подрезку плитки выполнять по месту.
7. Затирка стен Ceresif CE 33, 01 белый. Затирка пола Ceresif CE 33, 04 серебристо-серый.
8. Размеры вент. решетки, решетки с вентилятором и привязку, принимать строго по проекту ОВ2.2.
9. Монтажные узлы см. листы 10,11.
10. Сантехническое оборудование заказывать по разделу ВК3.
11. Спецификацию инженерного оборудования см. разделы ВК3, ОВ1.2, ОВ2.2.
12. Спецификацю оконечных устройств см. раздел ЭОМ.КВ

ООО "ГП-МФС"
Архивный № **Р11449-00**

						51-0321-ОК-1/Н-1-АИ2.1	
						«Жилой дом с подземной автостоянкой с инженерными сетями и благоустройством территории по адресу: г. Москва, внутригородское муниципальное образование Люблино, улица Совхозная, земельный участок 10А/1 (Совхозная ул., вл. 10А)»	
Изм.	Кол.уч.	Лист	№ док.	Подпись	Дата		
Разработал		Лычева			15.07.22	Архитектурные интерьеры. Квартиры. Отделочные чертежи. 4-х комнатная квартира. Секция 4 (11 этаж)	Стадия: Р; Лист: 7; Листов:
Проверил		Денисова			15.07.22		
Гл. спец		Денисова			15.07.22		
Н. контр.		Волкова			15.07.22	Развёртки стен санузла (пом. 08)	МФС | Генеральный Подрядчик

Время печати: 13.07.2022 16:40:57 594x420мм (h)

Формат А2

Согласовано


Согласовано

Взам. инв. №


Подп. и дата

Инв. № подл.


Вид А

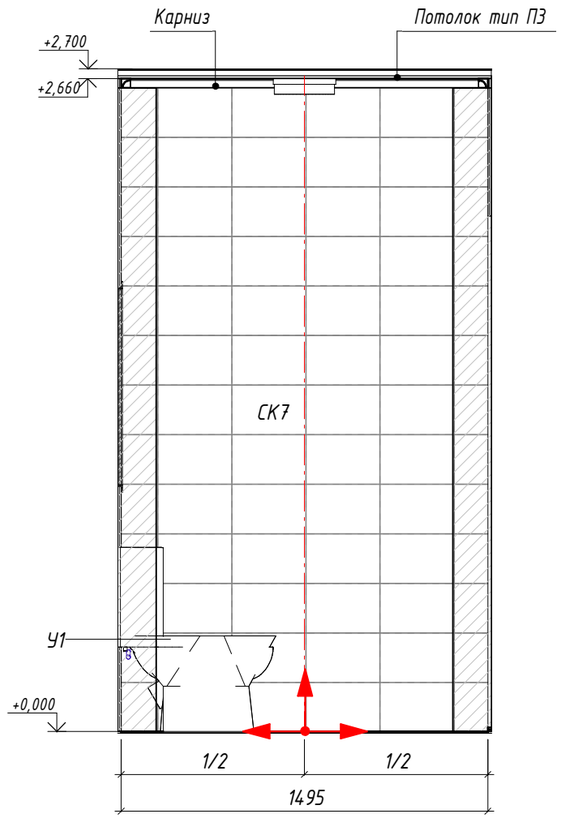


Вид Б

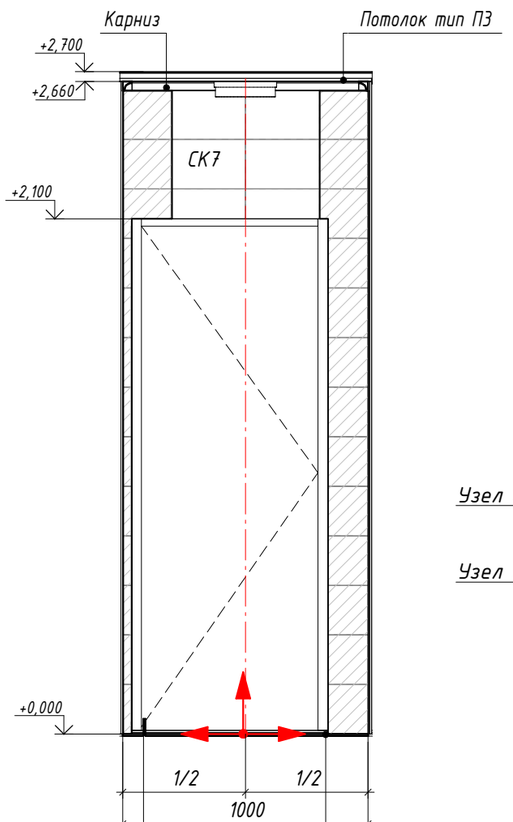


Вид В

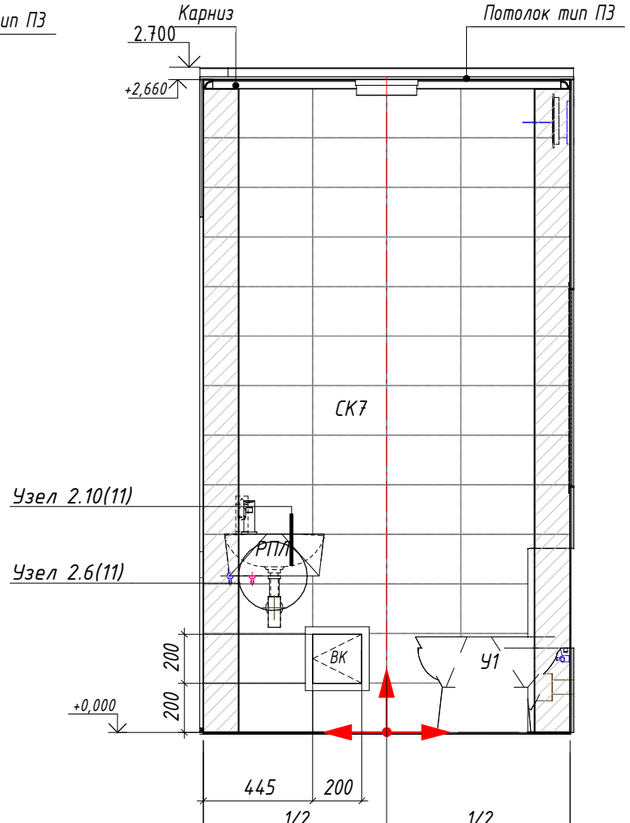

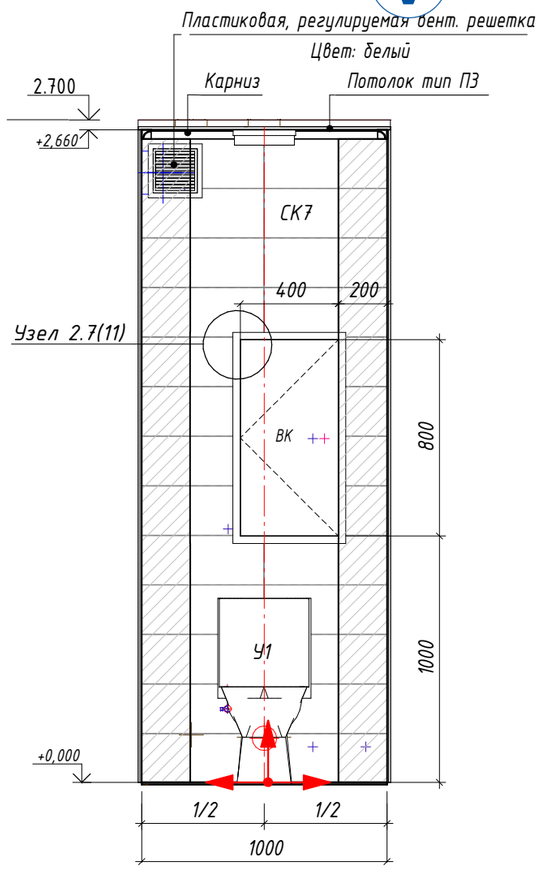

План санузла (пом.09)

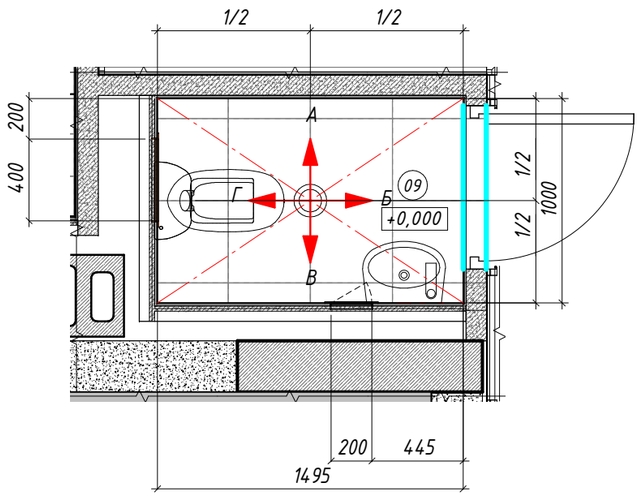

Ведомость оборудования

Марка	Наименование оборудования
У1	Унитаз фаянсовый с двойной кнопкой слива, 380х635х750 мм, цвет белый
РПЛ	Раковина подвесная, левая, 405х300х145 мм, цвет белый

Условные обозначения	
	Г-образный профиль, 2700х15х15, толщина 1,1 мм, матовое серебро, анодированный
	Плитка с подрезкой
	Точка начала раскладки плитки

Примечания:

1. Отметка 0,000 соответствует уровню чистого пола основных помещений квартиры.
2. Все привязки даны в чистовой отделке.
3. Привязки канализации, горячего и холодного водоснабжения смотри раздел ВК3.
4. Соблюдать совпадение швов на стенах по горизонтали
5. Межплиточный шов принять шириной 2 мм.
6. Подрезку плитки выполнять по месту.
7. Затирка стен Ceresif CE 33, 01 белый. Затирка пола Ceresif CE 33, 04 серебристо-серый.
8. Размеры вент. решетки, решетки с вентилятором и привязку, принимать строго по проекту ОВ2.2.
9. Монтажные узлы см. листы 10,11.
10. Сантехническое оборудование заказывать по разделу ВК3.
11. Спецификацию инженерного оборудования см. разделы ВК3, ОВ1.2, ОВ2.2.
12. Спецификацию оконечных устройств см. раздел ЭОМ.КВ

ООО "ГП-МФС"
Архивный № **Р11449-00**

Изм.	Кол.уч.	Лист	№ док.	Подпись	Дата	51-0321-ОК-1/Н-1-АИ2.1			
						«Жилой дом с подземной автостоянкой с инженерными сетями и благоустройством территории по адресу: г. Москва, внутригородское муниципальное образование Люблино, улица Совхозная, земельный участок 10А/1 (Совхозная ул., вл. 10А)»			
Разработал		Лычева			15.07.22	Архитектурные интерьеры. Квартиры. Отделочные чертежи. 4-х комнатная квартира. Секция 4 (11 этаж)	Стадия	Лист	Листов
Проверил		Денисова			15.07.22		Р	8	
Гл. спец		Денисова			15.07.22				
Н. контр.		Волкова			15.07.22	Развёртки стен санузла (пом. 09)	МФС | Генеральный Подрядчик		


Согласовано

Взам. инв. №


Подп. и дата

Инв. № подл.


Вид А

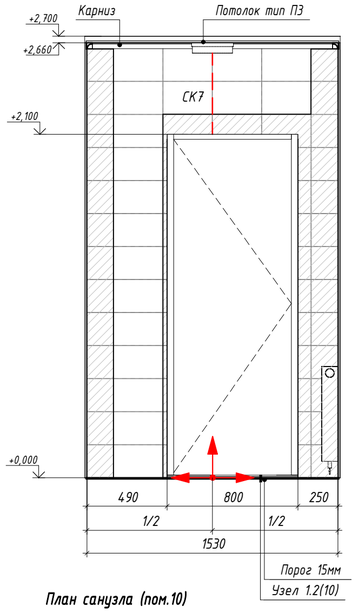


Вид Б

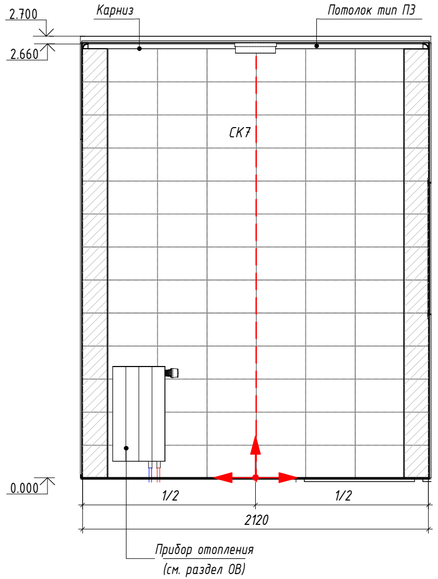


Вид В

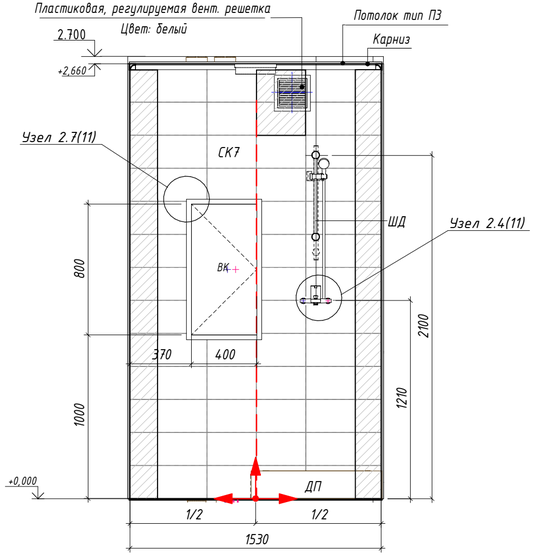

Вид Г

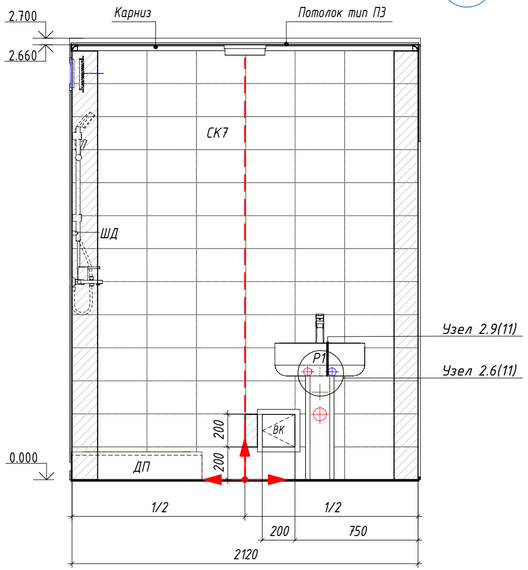

План санузла (пом.10)

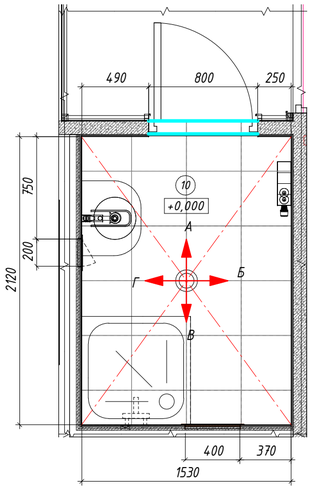

Ведомость оборудования

Марка	Наименование оборудования
У1	Унитаз фаянсовый с двойной кнопкой слива, 380х635х750 мм, цвет белый
Р1	Раковина 550х450х205 мм, цвет белый, с пьедесталом 175х180х700мм, цвет белый
ДП	Душевой поддон. Размер - 800х800х170 мм
ШД	Штанга для душа

Условные обозначения	
	Г-образный профиль, 2700х15х15, толщина 1,1 мм, матовое серебро, анодированный
	Плитка с подрезкой
	Точка начала раскладки плитки

Примечания:

1. Отметка 0,000 соответствует уровню чистого пола основных помещений квартиры.
2. Все привязки даны в чистовой отделке.
3. Привязки канализации, горячего и холодного водоснабжения смотри раздел ВК3.
4. Соблюдать совпадение швов на стенах по горизонтали
5. Межплиточный шов принять шириной 2 мм.
6. Подрезку плитки выполнять по месту.
7. Затирка стен Ceresif CE 33, 01 белый. Затирка пола Ceresif CE 33, 04 серебристо-серый.
8. Размеры вент. решетки, решетки с вентилятором и привязку, принимать строго по проекту ОВ2.2.
9. Монтажные узлы см. листы 10,11.
10. Сантехническое оборудование заказывать по разделу ВК3.
11. Спецификацию инженерного оборудования см. разделы ВК3, ОВ1.2, ОВ2.2.
12. Спецификацию оконечных устройств см. раздел ЭОМ.КВ

ООО "ГП-МФС"
Архивный № **Р11449-00**

Изм.	Кол.уч.	Лист	№ док.	Подпись	Дата	51-0321-ОК-1/Н-1-АИ2.1			
						«Жилой дом с подземной автостоянкой с инженерными сетями и благоустройством территории по адресу: г. Москва, внутригородское муниципальное образование Люблино, улица Совхозная, земельный участок 10А/1 (Совхозная ул., вл. 10А)»			
Разработал		Лычева			15.07.22	Архитектурные интерьеры. Квартиры. Отделочные чертежи. 4-х комнатная квартира. Секция 4 (11 этаж)	Стадия	Лист	Листов
Проверил		Денисова			15.07.22		Р	9	
Гл. спец		Денисова			15.07.22				
Н. контр.		Волкова			15.07.22	Развёртки стен санузла (пом. 10)	МФС | Генеральный Подрядчик		

Согласовано


Согласовано

Взам. инв. №

Подп. и дата


Инв. № подл.

№1.1. Типовой узел.
Порог в ванной, санузле
М 1 : 1

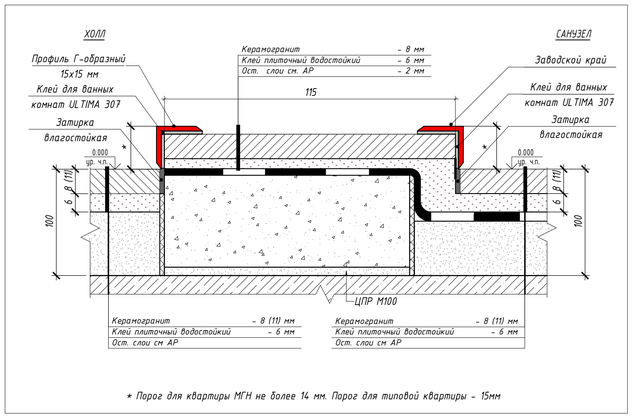


* Порог для квартиры МГН не более 14 мм. Порог для типовой квартиры – 15мм

№1.2 Типовой узел.
Порог в ванной и санузле
М 1 : 1

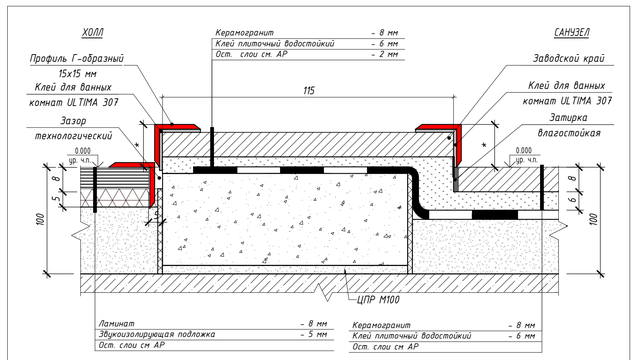


* Порог для квартиры МГН принять не более 14 мм. Порог для типовой квартиры – 15мм

№1.3 Типовой узел.
Порог в ванной, санузле (СТМ). М
1 : 1

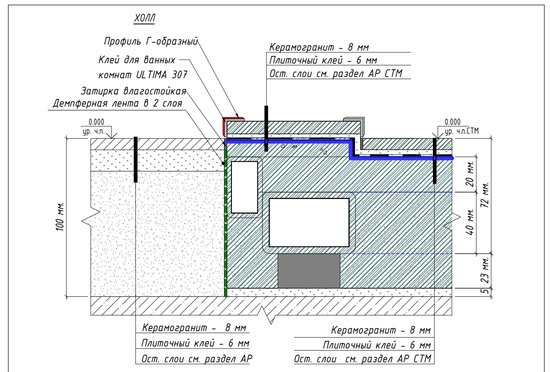


* Порог ванной комнаты и с/у (СТМ) для типовой квартиры – >15 мм.
Квартиры МГН (ванные комнаты и с/у в строительном исполнении)

№1.4 Типовой узел.
Порог в ванной, санузле (СТМ).
М 1 : 1

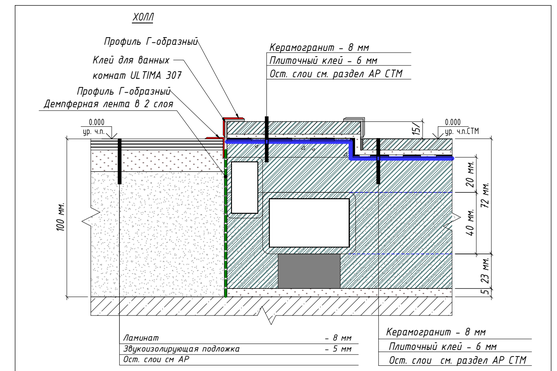


* Порог ванной комнаты и с/у (СТМ) для типовой квартиры – >15 мм.
Квартиры МГН (ванные комнаты и с/у в строительном исполнении)


№1.5. Типовой узел.
Плинтус из керамогранита
М 1 : 5

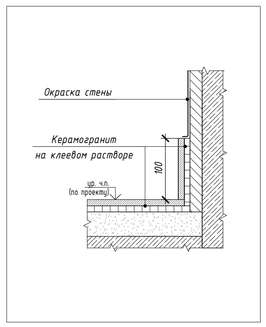


№1.6. Типовой узел
Примыкание напольного покрытия к входной двери
М 1 : 2

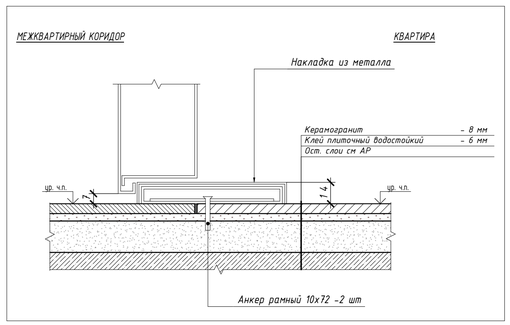


№ 1.7. Типовой узел.
Соединение через Т-образный профиль. Ламинат – Ламинат
М 1 : 1

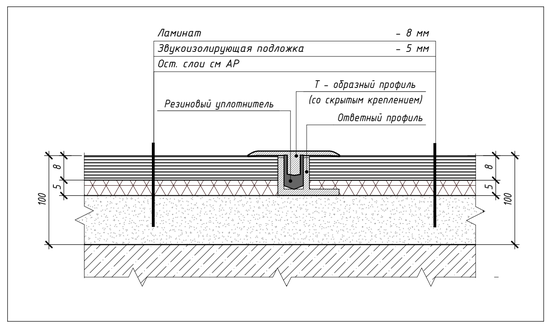


№1.8. Типовой узел.
Соединение через Т-образный профиль. Керамогранит – Ламинат
М 1 : 1

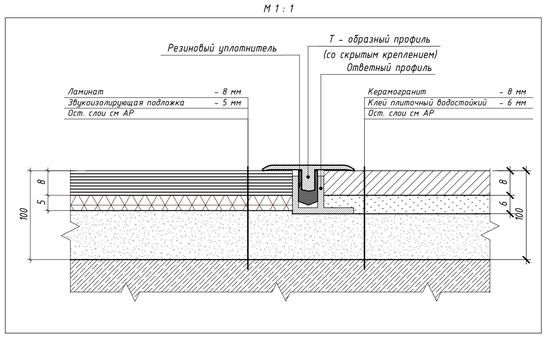


№1.9. Типовая схема.
Схема монтажа напольного плинтуса в зоне укладки ламината
М 1 : 2

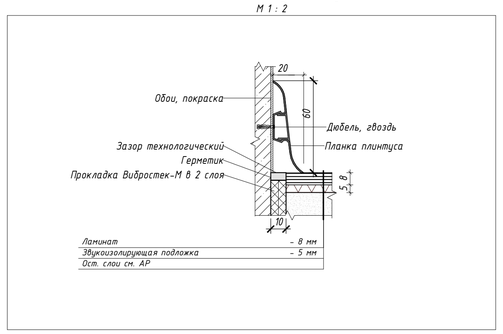


№1.10. Типовая схема
Схема монтажа напольного плинтуса в зоне укладки керамогранита
М 1 : 2

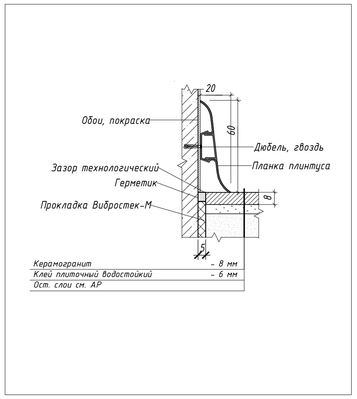


№1.11. Типовой узел. Порог лоджии 2 этаж
М 1 : 5

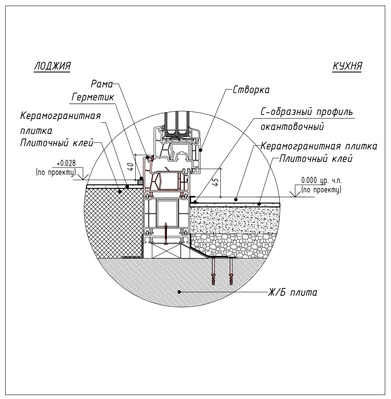

№1.12. Типовой узел. Порог лоджии 4 этаж
М 1 : 5

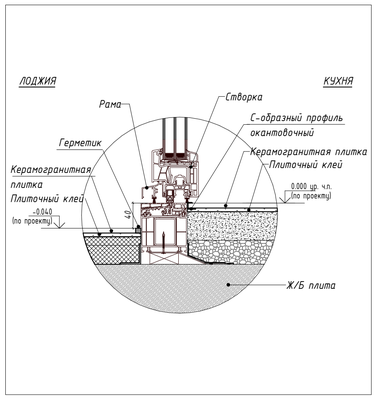

№1.13. Типовой узел.
Устройство обрамления стояков отопления. М 1 : 2

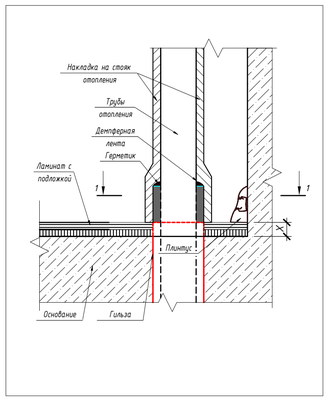

Сечение 1-1

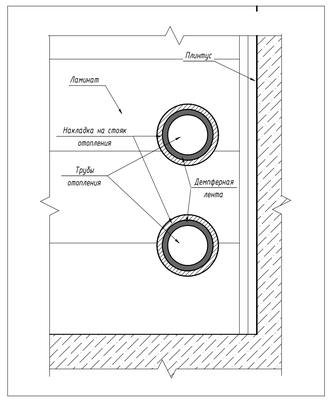


Рис №1 Образец установки прямого стыковочного элемента плинтуса

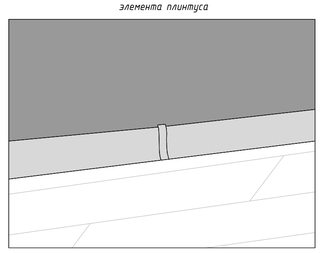


Рис №2 Образец установки торцевого элемента плинтуса в месте примыкания в дверной коробке

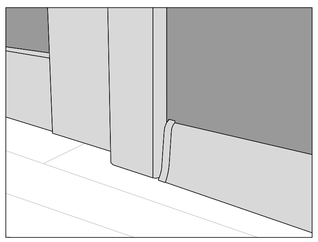


Рис №3 Образец установки внутреннего и внешнего углового стыковочного элемента


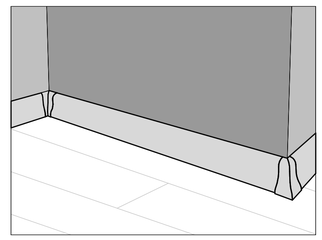



Рис №4 Образец установки декоративной накладки на стояк отопления




№1.14. Типовой узел.
Оформление проема с коробкой в санузле керамогранит-керамогранит
М 1 : 5

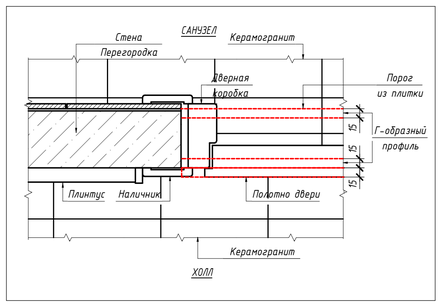


№1.15. Типовой узел.
Оформление проема с коробкой в санузле керамогранит-ламинат
М 1 : 5

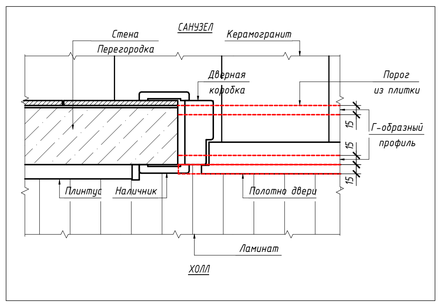

№1.16. Типовой узел.
Оформление проема с коробкой керамогранит-ламинат
М 1 : 5

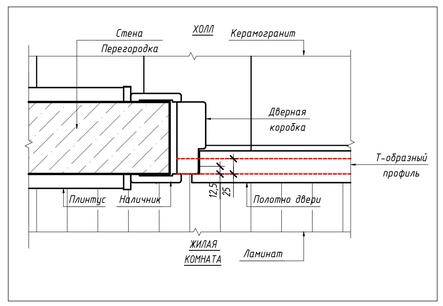

№1.17. Типовой узел.
Оформление проема с коробкой ламинат-ламинат
М 1 : 5

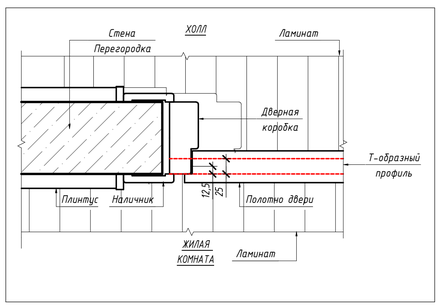


1. ***Для устройства порогов санузлов применяется Г-образный угловой профиль 15х15мм. Порог монтируется независимо от материала покрытия пола смежного помещения.***
2. ***В санузле и ванной комнате наличник устанавливается на плитку.***

ООО "ГП-МФС"
Архивный № **Р11449-00**


						51-0321-ОК-1/Н-1-АИ2.1		
						«Жилой дом с подземной автостоянкой с инженерными сетями и благоустройством территории по адресу: г. Москва, внутригородское муниципальное образование Лефортово, улица Сокольная, земельный участок 10А/1 (Сокольная ул., вл. 10А)»		
Изм.	Колуч.	Лист	№ док.	Подпись	Дата			
Разработал		Лычева			15.07.22	Архитектурные интерьеры. Квартиры. Отделочные чертежи. 4-х комнатная квартира. Секция 4 (11 этаж)	Стадия	Лист	Листов
Проверил		Денисова			15.07.22		Р	10	
Гл. спец.		Денисова			15.07.22				
Н. контр.		Волкова			15.07.22	Монтажные узлы установки напольного покрытия и декоративных элементов	МФС | Генеральный Подрядчик		

Согласовано
Взам. инв. №
Подп. и дата
Инв. № подл.


№2.1. Типовая схема. Устройство примыкания ванны к стене М 1 : 5

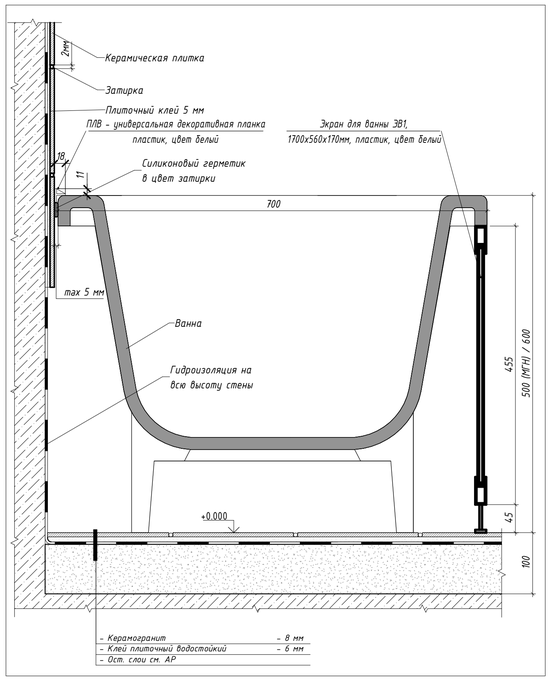


№2.1.1. Типовой узел. Устройство примыкания ванны горизонтальной поверхности полочки М 1 : 5

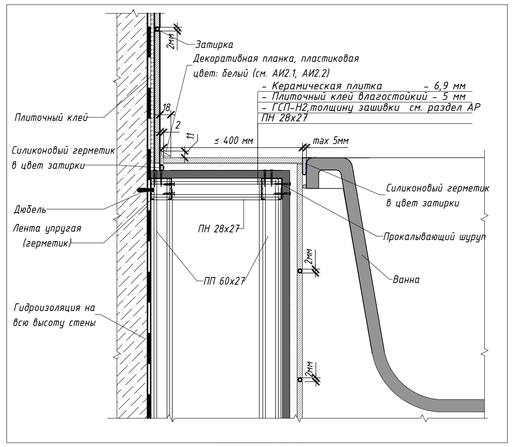


№2.1.2. Типовой узел. Устройства примыкания вертикальной поверхности полочки к экрану ванны. М 1 : 5

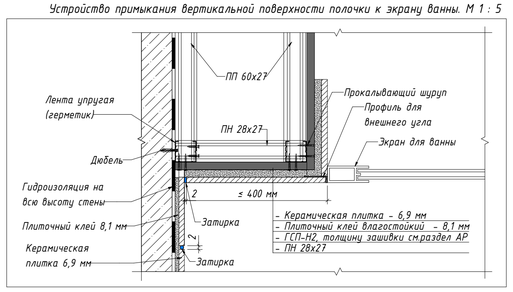


№2.2 Типовой узел. Прохождения трубопровода через зашивку стены М 1 : 2

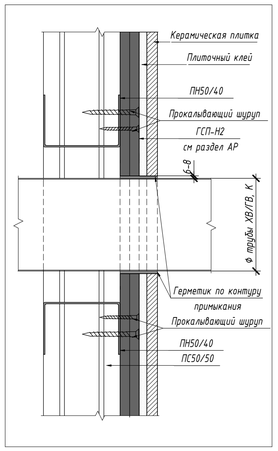


№2.3. Типовой узел. Гидроизоляция облицовки и пола М 1 : 5

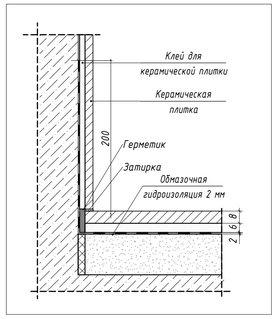


№2.4. Типовой узел. Блок для крепления смесителя и лейки М 1 : 10

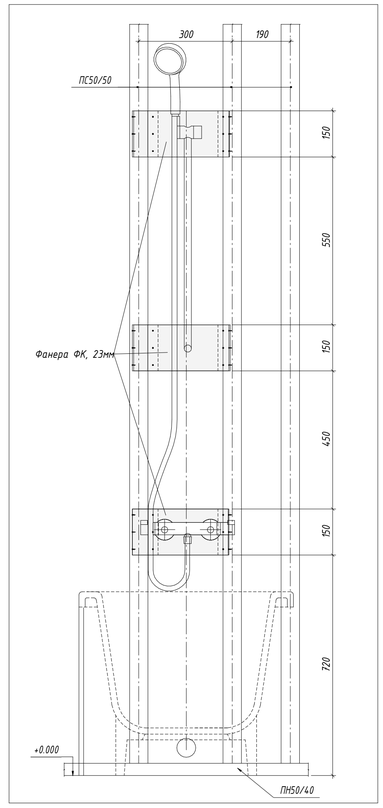


№2.5. Тип... Траверс для крепления электрического полотенцесушителя М 1 : 10

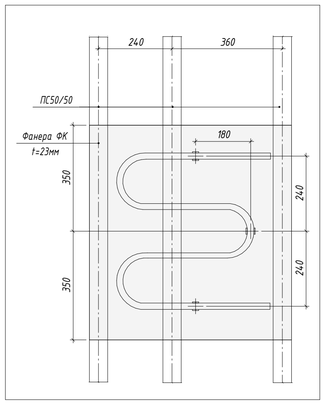


№2.6. Типовой узел. Траверс для крепления умывальника М 1 : 10

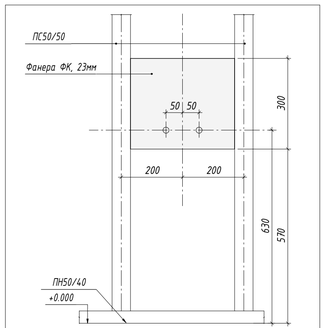


Узел Б. Стыковка плинтуса с тумбой под мойку М 1 : 5

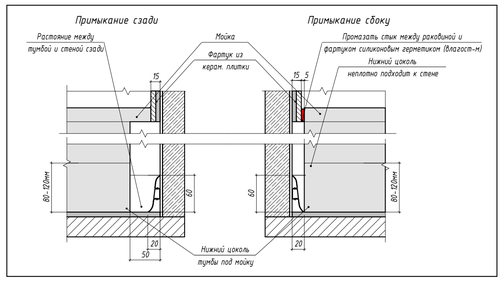


№2.1.3 Типовая схема. Устройство примыкания ванны горизонтальной поверхности полочки

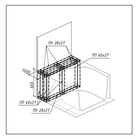


№2.1.4. Типовая схема. Устройство внешнего уголка для ванны

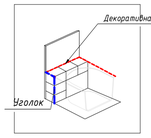

Сечение 1-1. М 1 : 5

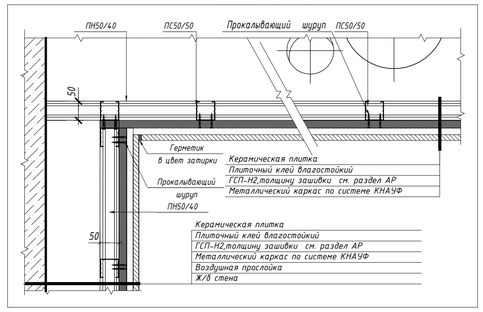

Сечение 2-2. М 1 : 5

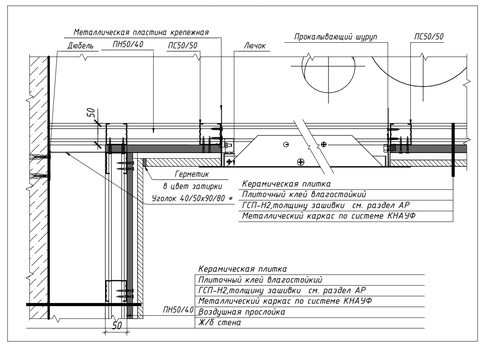

Сечение 3-3. М 1 : 5


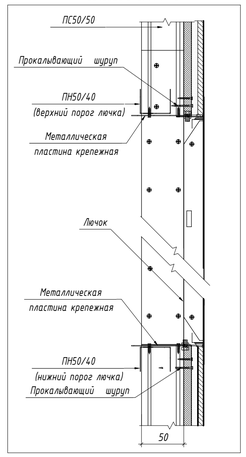



Рис. №1 Установка мойки на кухне




Узел А. Торец кухонного фартука М 1 : 1

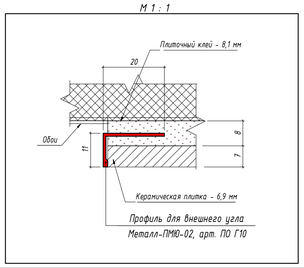


Узел №2.8. Схема установки мойки на кухне. М 1 : 10

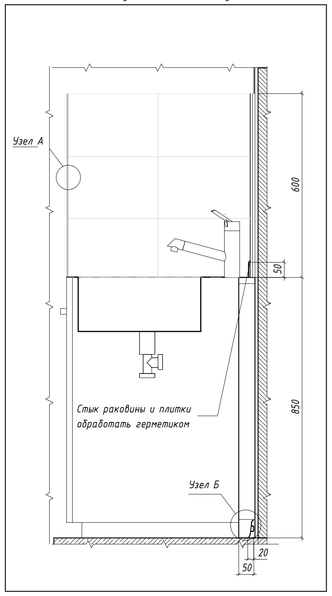


№2.9 Типовая схема. Схема монтажа раковины (1 : 10)

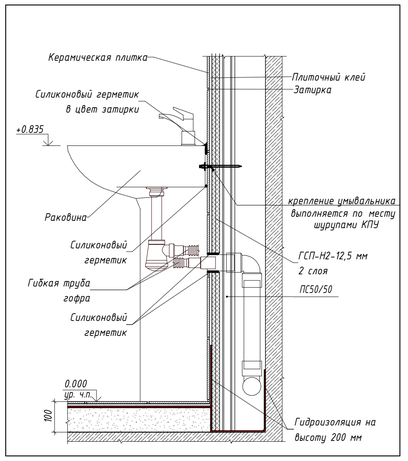


№ 2.10 Типовая схема. Схема монтажа подвесной раковины в гостевом санузле (1:10)

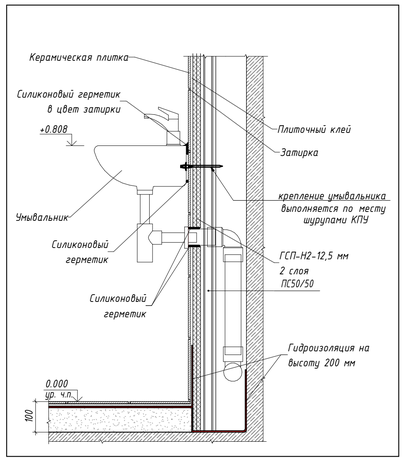


№2.7. Типовая схема. Металлический каркас для устройства проема под лючок М 1 : 10

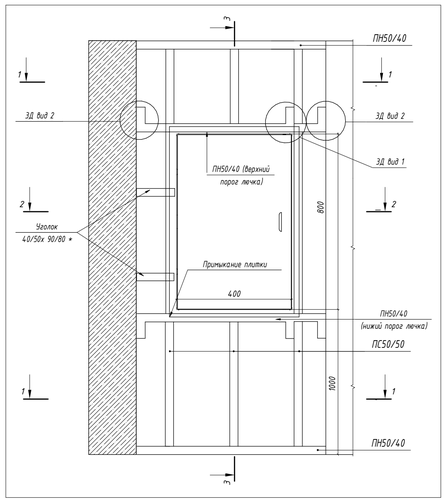


№2.11. Типовая схема. Металлический каркас для устройства проема под лючек

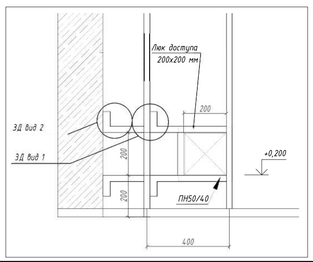

ЗД вид 1. Вариант крепления ПН (Верхнего порога лючка)

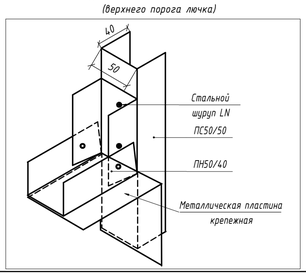

ЗД вид 2. Вариант крепления ПНП (Верхнего порога лючка к ж/б стене)

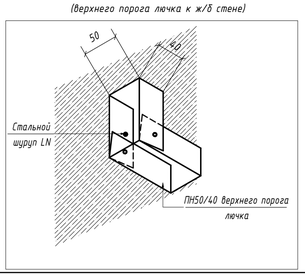

1. *В сан.узлах однокомпонентная полимерная эластичная гидроизоляция заводится на стены на высоту 200 мм от уровня чистого пола, а в зоне установки ванны выполняется на всю высоту стен, по углам прокладывается водонепроницаемая лента для герметизации швов.*
2. *Схема 2.31. При монтаже подстолья для мойки обеспечить плотное прилегание корпуса мебели к стенам с учетом напольного плинтуса, выполняемого непрерывным вдоль всего периметра.*
3. *Узел соединения сифона с канализационной системой см. раздел ВК.*
4. *Место прохода канализации обработать герметиком в цвет затирки.*
5. *Установить два (х2) металлических уголка для крепления лючка по месту (в зонах, свободных от коммуникаций.*
6. *Шаг стоечного профиля в сан.узлах не более 400 мм.*
7. *Маркировка элементов металлического каркаса выполнена согласно маркировке, принятой в компании Кнауф (серия 1.073.9-2.08 выпуск 3, шифр 1.073.9-2.08.1-ПП л.1).*
8. *Монтажные узлы разработаны согласно серии 1.073.9-2.08 выпуск 3: шифр 1.073.9-2.08.1-13 листы 1, 4; шифр 1.073.9-2.08.1-11 листы 3-5.*

ООО "ГП-МФС"
Архивный № **Р11449-00**

							51-0321-ОК-1/Н-1-АИ2.1	
							«Жилой дом с подземной автостоянкой с инженерными сетями и благоустройством территории по адресу: г. Москва, внутригородское муниципальное образование Люблино, улица Совхозная, земельный участок 10А/1 (Совхозная ул. Вл. 10А)»	
Изм.	Колуч.	Лист	№ док.	Подпись	Дата			
Разработал		Лычева			15.07.22		Архитектурные интерьеры. Квартиры. Отделочные чертежи. 4-х комнатная квартира. Секция 4 (11 этаж)	Стадия: Р; Лист: 11; Листов:
Проверил		Денисова			15.07.22			
Гл. спец		Денисова			15.07.22			
Н. контр.		Волкова			15.07.22		Монтажные узлы облицовки стен	МФС | Генеральный Подрядчик

Согласовано


Согласовано

Взам. инв. №


Подп. и дата

Инв. № подл.


Схемы установки межкомнатных дверей

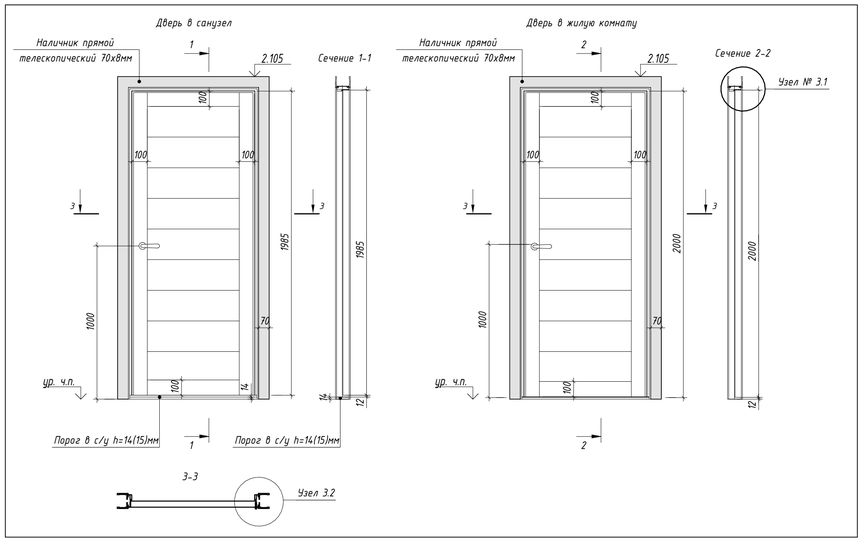


Узел № 3.1
Узел установки межкомнатного дверного блока
М 1 : 2

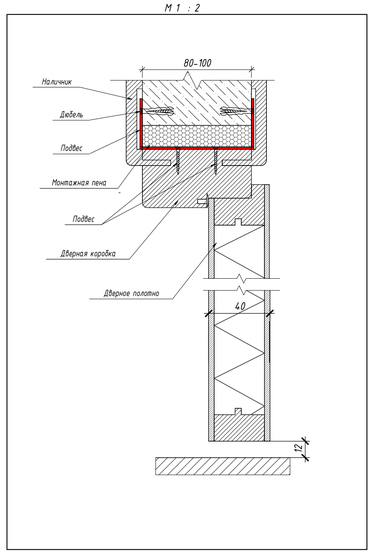


№3.3. Схема. Вариант 1.
Монтаж напольного упора
М 1 : 10

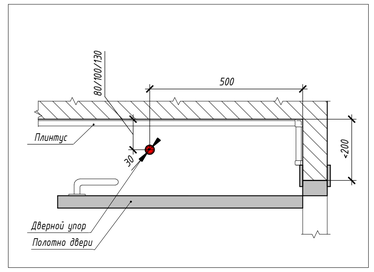


Узел № 3.7 Узел отделки откосов входной двери в квартиру, тип 1

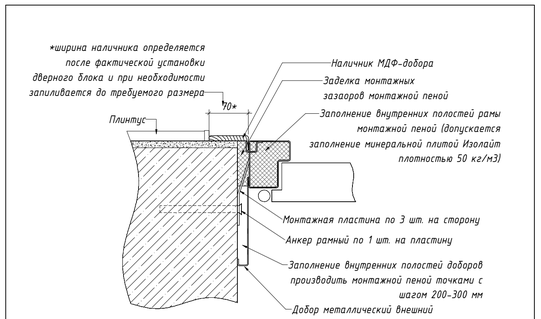


№3.4. Схема. Вариант 2.
Монтаж напольного упора
М 1 : 10

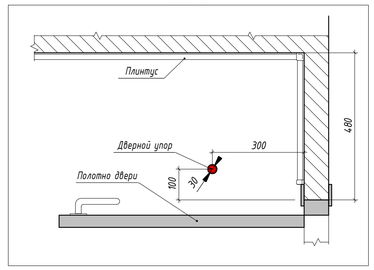


№3.8 Узел отделки откосов входной двери в квартиру, тип 2

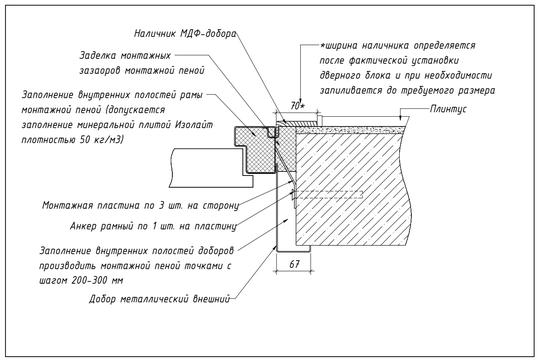

№3.5 Схема. Вариант 3.
Монтаж напольного упора
М 1 : 10

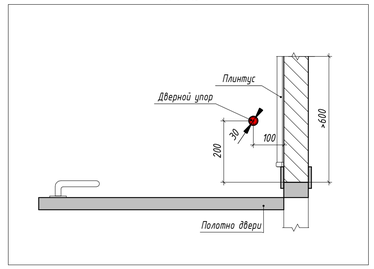

№ 3.9 Узел отделки откосов входной двери в квартиру, тип 3

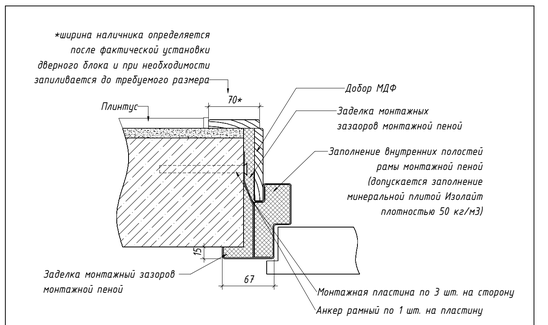

Узел № 3.2
Узел установки межкомнатного дверного блока
(1:2)

№4.1 Типовой узел.
Отделка оконных откосов квартир

Схема № 5.1 Обклеивание стен в холле
М 1 : 6



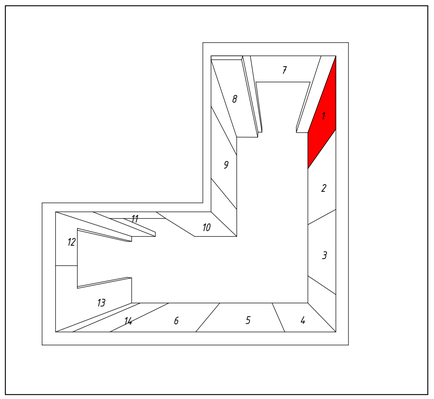



Схема № 5.2 Обклеивание стен в комнате/кухне
М 1 : 6

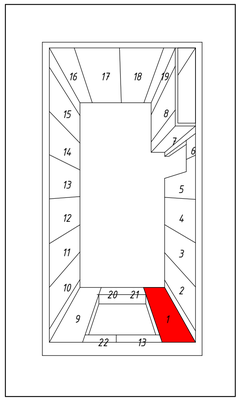

№4.2 Типовая схема.
Устройство подоконника из ПВХ на типовых этажах в квартирах

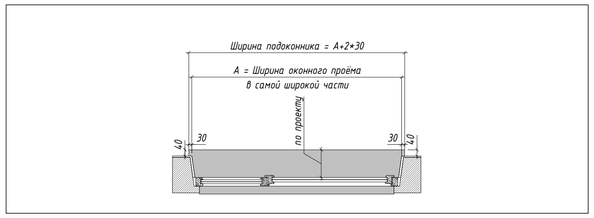

№3.6. Схема.
Монтаж дверного упора для балконной двери
М 1 : 10

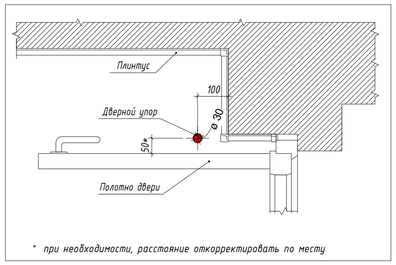

* при необходимости, расстояние откорректировать по месту

Схема № 5.3 Образец подрезки обоев под выключатели и розетки.
М 1 : 10

Правила поклейки обоев

1. Обои клеить встык.
2. Кромки наклеенных обоев должны быть вертикальными.
3. Оклейку в жилых комнатах/кухнях вести от окна к двери (схема № 5.2).
4. Оклейку в холлах вести от входной двери (схема № 5.1).
5. Углы помещений оклеить целым куском. Полотнища клеить единым полотном по вертикали, горизонтальное совмещение обоев недопустимо.
6. В местах примыкания обоев к электрофурнитуре произвести подрезку обоев (схема № 5.3).
7. Обои завести за плинтус, наличники дверей, кабель-каналы, приборы отопления.
8. Монтаж плинтуса, наличников дверей, кабель каналов производить после поклейки обоев.
9. Приборы отопления демонтировать, выполнить работы по отделке и установить приборы заново.

№ 4.3 Типовая схема.
Вынос подоконника. 3D-вид

Этапы установки подоконника и обработки откосов.

1. Изготовление подоконника из пластиковой панели при помощи специального лобзика по размерам.
2. Установка подоконника в специальные пазы.
3. Выставление поверхности при помощи уровня и размещение под ней через определенное расстояние деревянных опор.
4. Верхняя поверхность подоконника должна иметь уклон внутрь помещения в пределах 1-2 %.
5. Обработка монтажной пеной стыка на поставочном профиле.
6. Обработка монтажной пеной деревянных подпорок.
7. Обработка монтажной пеной внешнего стыка.
8. Подготовка откосов. Приклеивание уголка на шпатлевку с помощью уровня.
9. Сплошная шпатлевка оконных откосов первым слоем.
10. Нанесение финишной смеси.
11. Шлифование и окраска откосов.
12. Установка заглушек на подоконник.
13. Для двух оконных блоков, расстояние между которыми составляет менее 200 мм, устанавливается общий подоконник.

ООО "ГП-МФС"
Архивный № **Р11449-00**

						51-0321-ОК-1/Н-1-АИ2.1		
						«Жилой дом с подземной автостоянкой с инженерными сетями и благоустройством территории по адресу: г. Москва, внутригородское муниципальное образование Люблино, улица Совхозная, земельный участок 10А/1 (Совхозная ул., вл. 10А)»		
Изм.	Колуч.	Лист	№ док.	Подпись	Дата			
Разработал		Лычева			15.07.22	Архитектурные интерьеры. Квартиры. Отделочные чертежи. 4-х комнатная квартира. Секция 4 (11 этаж)	Стадия	Лист	Листов
Проверил		Денисова			15.07.22		Р	12	
Гл. спец.		Денисова			15.07.22				
Н. контр.		Волкова			15.07.22	Монтажные узлы установки дверных блоков, отделки оконных блоков	МФС | Генеральный Подрядчик		

Согласовано


Согласовано

Взам. инв. №

Подп. и дата


Инв. № подл.

№ 6.1. Типовой узел.
Схема монтажа потолочного карниза. М 1 : 2

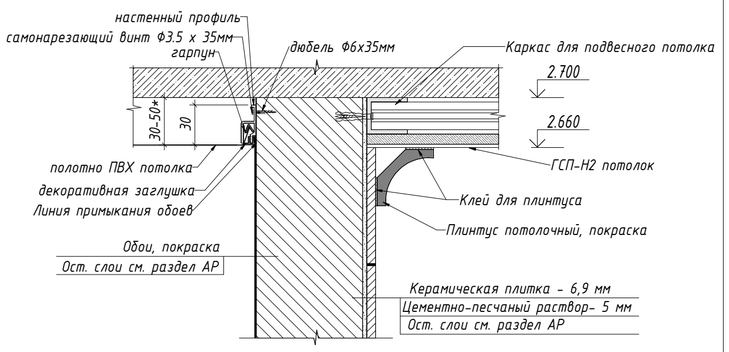


* переменная величина, зависит от погрешности монолитных работ


Узел устройства закладной для светильников

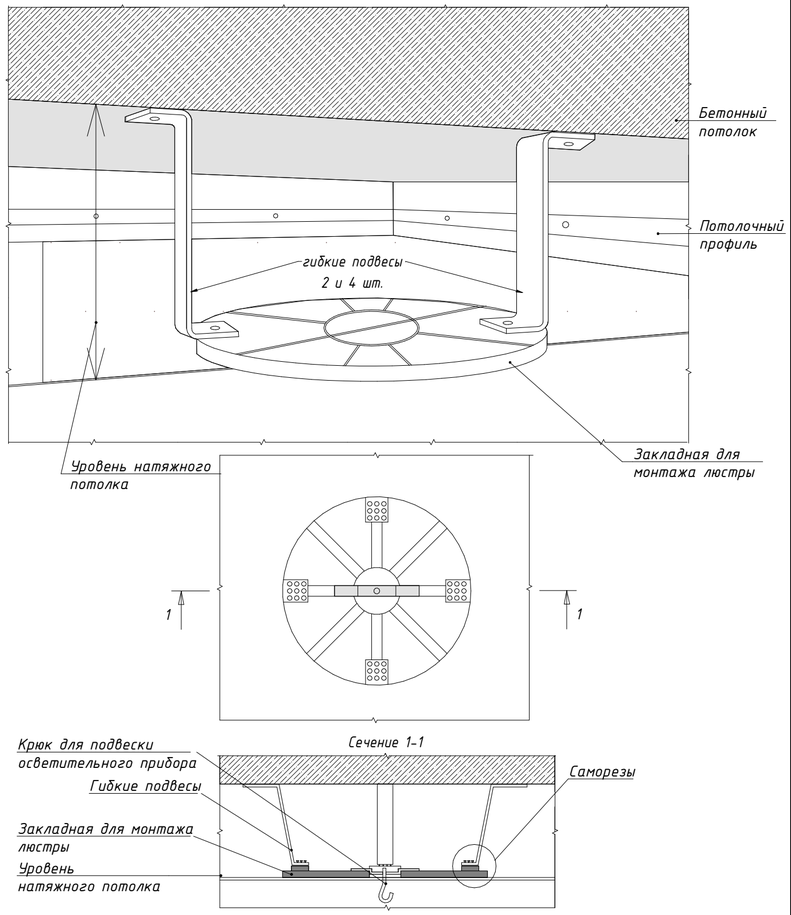


Узел устройства закладной под пожарные извещатели

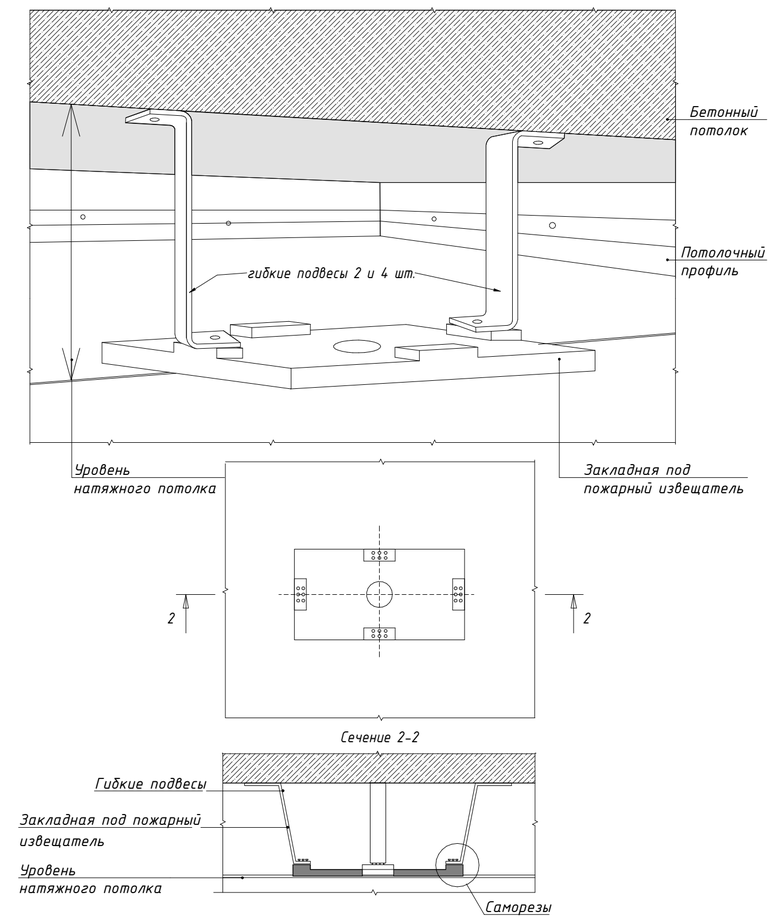


№ 6.2 Узел крепления потолочного профиля

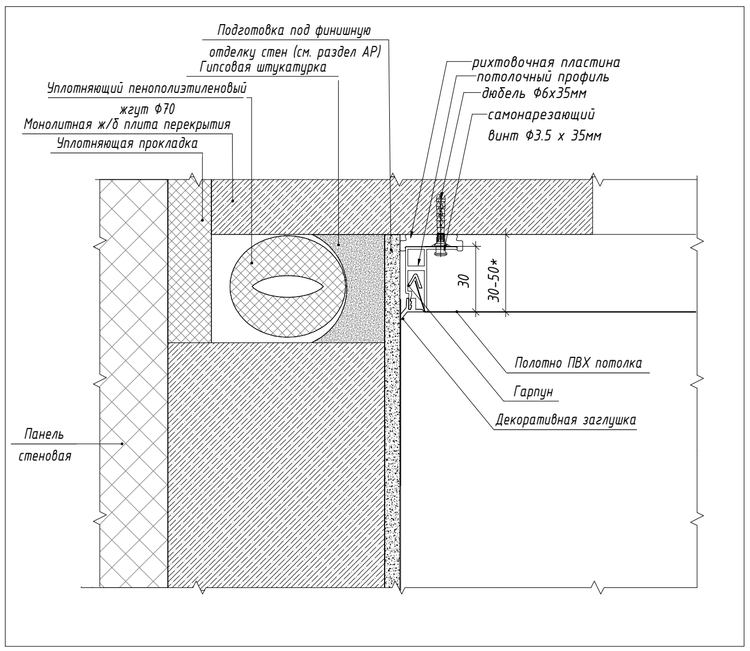

№ 6.3 Узел крепления настенного профиля

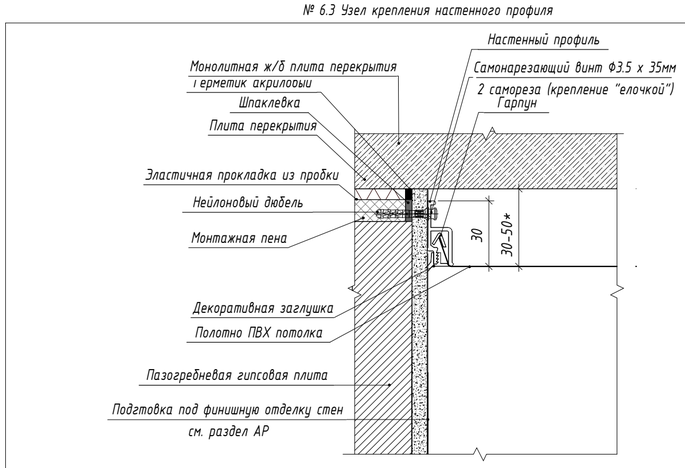

№ 6.4 Узел крепления настенного профиля

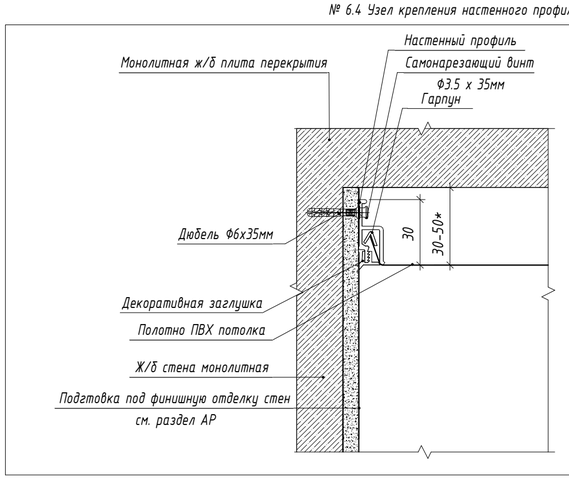

1. Высоту запотолочного пространства принять минимум 30 мм, максимум 50 мм в зависимости от погрешности монолитных работ. При этом высота натяжного потолка в квартирах не менее +2650 мм от ур.ч.п.

ООО "ГП-МФС"
Архивный № **Р11449-00**

Изм.	Кол.уч.	Лист	№ док.	Подпись	Дата
Разработал		Лычева			15.07.22
Проверил		Денисова			15.07.22
Гл. спец		Денисова			15.07.22
Н. контр.		Волкова			15.07.22

51-0321-ОК-1/Н-1-АИ2.1

«Жилой дом с подземной автостоянкой с инженерными сетями и благоустройством территории по адресу: г. Москва, внутригородское муниципальное образование Люблино, улица Совхозная, земельный участок 10А/1 (Совхозная ул., вл. 10А)»

Архитектурные интерьеры. Квартиры. Отделочные чертежи. 4-х комнатная квартира. Секция 4 (11 этаж)

Стадия	Лист	Листов
Р	13	

Монтажные узлы потолков

МФС | Генеральный Подрядчик

Согласовано
Согласовано
Взам. инв. №
Подп. и дата
Инв. № подл.

Время печати: 14.07.2022 20:36:11 594x420мм (h)
Формат А2