МФС | Генеральный Подрядчик

Общество с ограниченной
ответственностью
«Генеральный подрядчик - МФС»
ул. Рябиновая, д. 22А, стр. 2, Москва, 121471

ОКПО 75321383 ОГРН 1047796934195
ИНН 7704539433 КПП 772901001

Тел.: +7 495 505-97 01
E-mail: sekretariat-m

Строительство (включая снос) объектов в соответствии с проектом планировки территории кварталов 23, 29 района Люблино города Москвы и объекта:
Жилой дом с инженерными сетями и благоустройством территории с подземной автостоянкой по адресу: г. Москва, район Люблино, ул. Совхозная, вл. 10А

«Жилой дом с подземной автостоянкой с инженерными сетями и благоустройством территории по адресу:
г. Москва, внутригородское муниципальное образование Люблино, улица Совхозная, земельный участок 10А/1 (Совхозная ул., вл. 10А)»

РАБОЧАЯ ДОКУМЕНТАЦИЯ

Архитектурные интерьеры. Центр информирования населения (ЦИН). Отделочные чертежи

51-0321-ОК-1/Н-1- АИЗ

ООО "ГП-МФС"
Архивный № Р11679-00

Взам. инв. №
Подпись и дата
Инв. № подл.

2022

МФС | Генеральный Подрядчик

Общество с ограниченной ответственностью
«Генеральный подрядчик - МФС»
ул. Рябиновая, д. 22А, стр. 2, Москва, 121471

ОКПО 75321383 ОГРН 1047796934195
ИНН 7704539433 КПП 772901001

Тел.: +7 495 505-[illegible] доб. 4101
E-mail: sekretariat-mfs@pik.ru

Строительство (включая снос) объектов в соответствии с проектом планировки территории кварталов 23, 29 района Люблино города Москвы и объекта:
Жилой дом с инженерными сетями и благоустройством территории с подземной автостоянкой по адресу: г. Москва, район Люблино, ул. Совхозная, вл. 10А

«Жилой дом с подземной автостоянкой с инженерными сетями и благоустройством территории по адресу:
г. Москва, внутригородское муниципальное образование Люблино, улица Совхозная, земельный участок 10А/1 (Совхозная ул., вл. 10А)»

РАБОЧАЯ ДОКУМЕНТАЦИЯ

Архитектурные интерьеры. Центр информирования населения (ЦИН). Отделочные чертежи

51-0321-ОК-1/Н-1- АИЗ

ООО "ГП-МФС"
Архивный № **Р11679-00**

2022

МФС | Генеральный Подрядчик

Общество с ограниченной
ответственностью
«Генеральный подрядчик - МФС»
ул. Рябиновая, д. 22А, стр. 2, Москва, 121471

ОКПО 75321383 ОГРН 1047796934195
ИНН 7704539433 КПП 772901001

Тел.: +7 495 505-97-33, доб. 4101
E-mail: sekretariat-mfs@pik.ru

Идентификатор документа 117543

Документ подписан электронной подписью в системе Vitro-CAD

Объект строительства Совхозная, вл. 10А

Передан в Vitro-CAD 05.08.2022 09:04

Владелец	Сертификат	Дата подписания
Печёрская Ольга Александровна Исполнители	1CABDD8938524665B42807C0D34F2A72CC49CAA9	12.08.2022 11:02
Денисова Галина Ерболатовна Проверяющие	954B18CE44AA5C850ABAFCF599523E2C9C9FC4C6	12.08.2022 11:34
Денисова Галина Ерболатовна Главный специалист	954B18CE44AA5C850ABAFCF599523E2C9C9FC4C6	12.08.2022 11:34
Абдуллаев Фаррух Шарифходжаевич Смежные отделы	48C4CE068D0FAF304D943EAE13B838FB36FC7B1C	12.08.2022 12:37
Буга Ирина Васильевна Смежные отделы	4116302151F37CA5E36C754FEC1F835A6A166B99	12.08.2022 12:51
Корецкий Алексей Александрович Смежные отделы	01EE72D1D750BD6489B7A8C434C97FA0D16A2DFE	12.08.2022 11:54
Чепурко Артем Олегович Смежные отделы	00D7896CB8FF126061F14F419F1F091AF25E9867	12.08.2022 12:03
Волкова Лидия Юрьевна Нормоконтроль	B211AE4CC30A93806F656CC80EB652F5761DED41	12.08.2022 13:01
Балашова Наталья Викторовна ГИП/ГАП	51705C6FA85639FC5ADD8E5A0CC8C720D254940E	12.08.2022 14:03

ООО "ГП-МФС"
Архивный № **Р11679-00**

Ведомость основных комплектов рабочих чертежей марки АИ

Обозначение	Наименование	Примечание
51-0321-ОК-1/Н-1-АИ1	Архитектурные интерьеры. Места общего пользования (МОП). Отделочные чертежи	
51-0321-ОК-1/Н-1-АИ2.1	Архитектурные интерьеры. Квартиры. Отделочные чертежи. 4-х комнатная квартира. Секция 4 (11 этаж)	
51-0321-ОК-1/Н-1-АИ2.2	Архитектурные интерьеры. Квартиры МГН. Отделочные чертежи. 3-х комнатная квартира. Секция 1 (2 этаж)	
51-0321-ОК-1/Н-1-АИ3	Архитектурные интерьеры. Центр информирования населения (ЦИН). Отделочные чертежи	

Ведомость основных комплектов рабочих чертежей марки АИ

Обозначение	Наименование	Примечание
	Ссылочные документы	
СП 54.13330.2016	СНиП 31-01-2003 "Здания жилые многоквартирные"	
СП 59.13330.2016	"Доступность зданий и сооружений для маломобильных групп населения"	
Постановление №516-ПП от 08.08.2017	Об утверждении Требований к улучшенной отделке равнозначных жилых помещений, предоставляемых взамен жилых помещений в многоквартирных домах, включенных в Программу реновации жилищного фонда в городе Москве	
Постановление №1465-ПП от 11.11.2019	О внесении изменений в постановления Правительства Москвы от 08.08.2017 № 516-ПП и от 08.08.2017 №517-ПП	
	Прилагаемые документы	
	Нет	

Ведомость рабочих чертежей основного комплекта АИ3

Лист	Наименование	Примечание
1	Общие данные	
2	План расстановки мебели и технологического оборудования	
3	План напольных покрытий	
4	План потолков	
5	План финишной отделки стен	
6	Развертка стен универсального санузла и ПУИ. Фрагмент плана универсального санузла и ПУИ (Помещение 11.3, 11.4)	
7	Развертка стен помещения (Помещение 11.1, 11.8)	
8	Элементы навигации. Схемы	
9	Информационная табличка. Схема	
10	Узлы и детали отделки	

Ведомость спецификаций

Лист	Наименование	Примечание
4	СПЕЦИФИКАЦИЯ ОСВЕТИТЕЛЬНЫХ ПРИБОРОВ	
5	СПЕЦИФИКАЦИЯ ПОДОКОННИКОВ	
5	СПЕЦИФИКАЦИЯ УГОЛКОВ 1 ЭТАЖА	
5	СПЕЦИФИКАЦИЯ ТАКТИЛЬНЫХ ИНФОРМАЦИОННЫХ УКАЗАТЕЛЕЙ ДЛЯ МГН	
6	СПЕЦИФИКАЦИЯ САНТЕХНИЧЕСКОГО ОБОРУДОВАНИЯ И АКСЕССУАРОВ УНИВЕРСАЛЬНОГО САНУЗЛА	
6	СПЕЦИФИКАЦИЯ САНТЕХНИЧЕСКОГО ОБОРУДОВАНИЯ ПУИ	

Согласовано: Гл.спец.ОВ Корецкий; Гл.спец.СС Чепурко; Гл.спец. АР Буга; Гл.спец. ВК Абдуллаев

Взам. инв. №


Подп. и дата

Инв. № подл.

ОБЩИЕ УКАЗАНИЯ

Рабочая документация разработана на основании объемно-планировочных решений, утвержденных Заказчиком, задания на проектирование и указаниями "Рекомендаций по проектированию объектов программы Реновации" по отделке нежилых помещений "Центра информирования населения".

1. Рабочий проект по внутренней отделке помещений.
   Центр информирования по переселению жителей при реализации программы реновации. Информационный центр.
   Выполнен на основании следующих исходных данных:
   -Техзадание от заказчика;
   -Проектная документация (стадия П) на объект - встроенное помещение 1-го этажа жилого дома, площадью - 137,1 м2 (архитектурно-планировочные решения);
2. В проекте указаны решения по отделке стен, укладке напольных покрытий, монтаже потолочных конструкций и освещения.
3. Для информационных табличек навигации использовать цвет Ral 6018 (салатовый).
4. Между санузлами и смежными помещениями устраивается порог.
5. Данный альбом смотреть совместно с альбомом типовых узлов АИ4 "Архитектурные интерьеры. Узлы и детали отделки".
6. Класс пожарной опасности отделочных материалов на путях эвакуации: для стен и потолков - не более КМ1, для покрытия полов - не более КМ2.
7. Все отделочные материалы должны иметь пожарные и гигиенические сертификаты, удовлетворяющие требованиям данного проекта.
8. При производстве работ соблюдать технику безопасности работ на объекте, пожарную безопасность на объекте согласно действующим нормативным документам.
9. Степень огнестойкости здания (жилой дом с административными помещениями), уровень ответственности по ГОСТ 27751-88 - II (нормальный);
   - Класс конструктивной пожарной опасности здания - С0;
   - Класс функциональной пожарной опасности здания - Ф1.3;
   - Класс функциональной пожарной опасности для встроенного помещения 1 этажа (БКТ 02) - Ф3,5.
10. Проект разработан в соответствии с действующими санитарно-техническими, а также противопожарными нормами и правилами, а именно:
    - СП1.13130.2009 Свод правил пожарной безопасности."Системы противопожарной защиты. Эвакуационные пути и выходы";
    - 123-ФЗ "Технический регламент о требованиях пожарной безопасности" (Федеральный закон).
11. **Все материалы указанные в альбоме соответствуют согласованному в МФР Каталогу отделки.** Допускается замена изделий, оборудования и материалов на других производителей по выбору Заказчика с аналогичными техническими параметрами согласно проекта, и имеющих сертификат соответствия без повышения сметной стоимости.

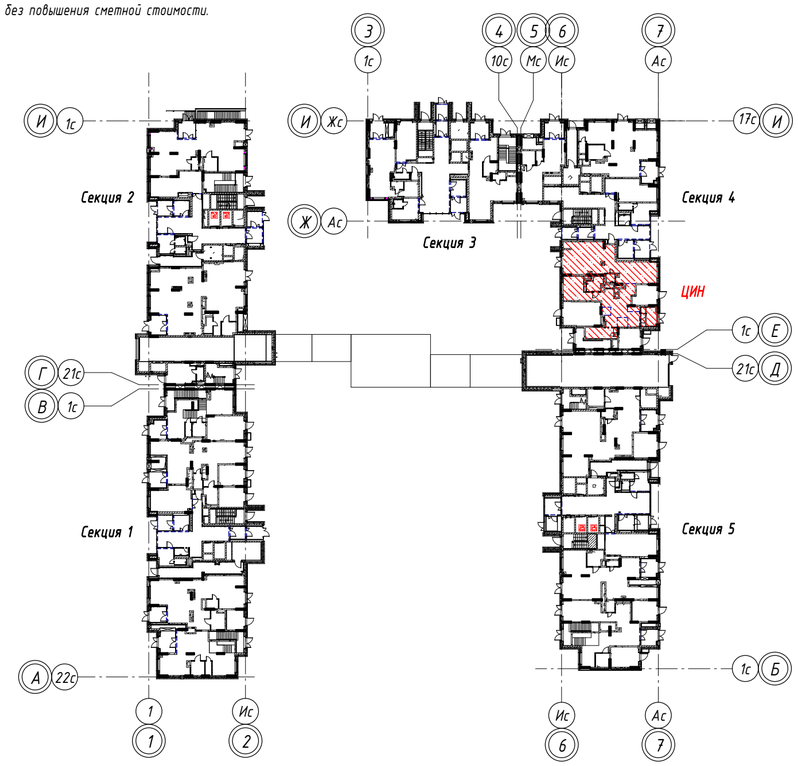


ООО "ГП-МФС"
Архивный № Р11679-00

Изм.	Кол.уч.	Лист	№ док.	Подпись	Дата	51-0321-ОК-1/Н-1-АИ3			
						«Жилой дом с подземной автостоянкой с инженерными сетями и благоустройством территории по адресу: г. Москва, внутригородское муниципальное образование Люблино, улица Совхозная, земельный участок 10А/1 (Совхозная ул., вл. 10А)»			
Разраб.		Печёрская			05.08.22	Жилой дом	Стадия	Лист	Листов
Проверил		Денисова			05.08.22		Р	1	10
Гл.спец.		Денисова			05.08.22				
Н. контр.		Волкова			05.08.22	Общие данные	МФС Генеральный Подрядчик		
ГИП		Балашова			05.08.22				

Время печати: 10.08.2022 11:42:32 594x420мм (h)

Формат А2

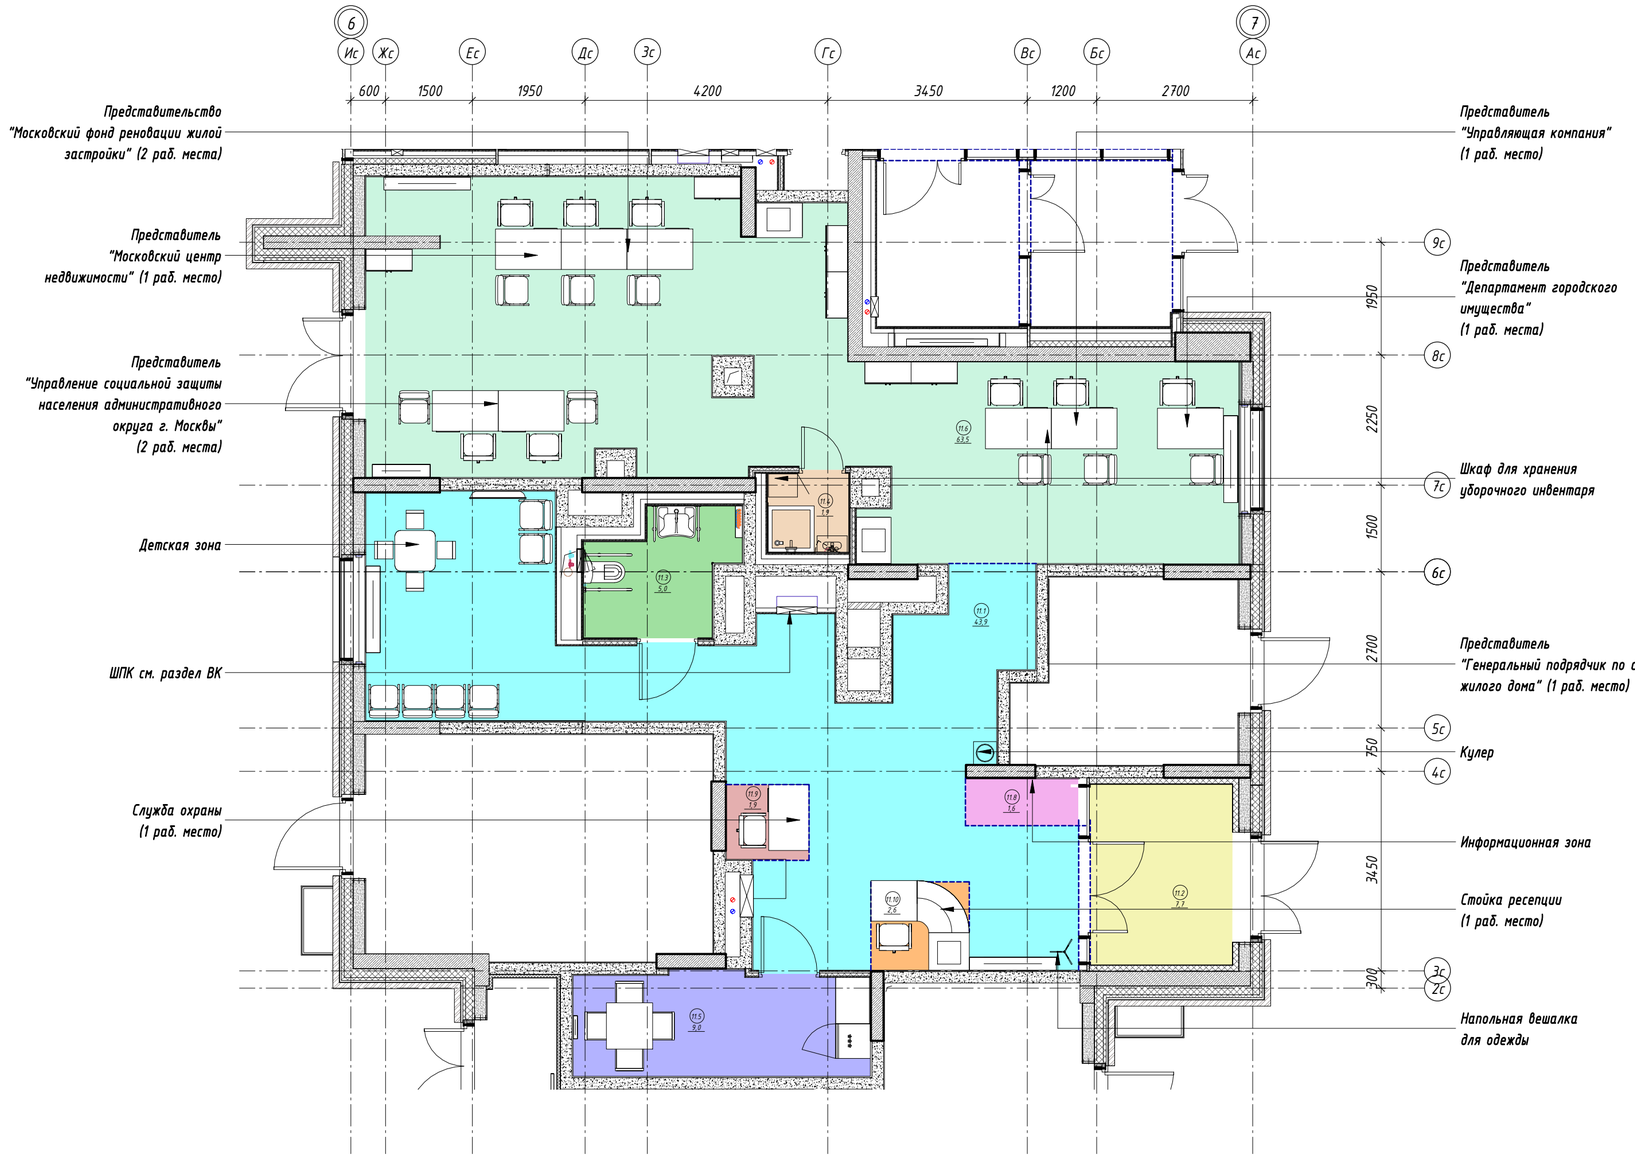

Экспликация помещений		
№	Наименование	Площадь, м2
11.1	Зона ожидания с детским уголком	43,9
11.2	Тамбур	7,7
11.3	Универсальный санузел	5,0
11.4	ПУИ	1,9
11.5	Помещение приема пищи (для персонала)	9,0

Экспликация помещений		
№	Наименование	Площадь, м2
11.8	Информационная зона	1,6
11.9	Зона службы охраны	1,9
11.10	Место администратора (ресепшен)	2,6
11.6	Рабочая зона специалистов	63,5
Итого:		137,1

ПРИМЕЧАНИЯ:


1. Расстановка мебели показана условно. Данным проектом не предусмотрена комплектация мебелью.

- Зона ожидания с детским уголком
- Зона службы охраны
- Информационная зона
- Место администратора (ресепшен)
- ПУИ
- Помещение приема пищи (для персонала)
- Рабочая зона специалистов
- Тамбур
- Универсальный санузел

ООО "ГП-МФС"
Архивный № **P11679-00**

Изм.	Кол.уч.	Лист	№ док.	Подпись	Дата	51-0321-ОК-1/Н-1-АИЗ			
						«Жилой дом с подземной автостоянкой с инженерными сетями и благоустройством территории по адресу: г. Москва, внутригородское муниципальное образование Люблино, улица Совхозная, земельный участок 10А/1 (Совхозная ул., вл. 10А)»			
Разраб.		Печёрская			05.08.22	Жилой дом	Стадия	Лист	Листов
Проверил		Денисова			05.08.22		Р	2	
Гл.спец.		Денисова			05.08.22				
Н. контр.		Волкова			05.08.22	План расстановки мебели и технологического оборудования	МФС Генеральный Подрядчик		

Согласовано
Взам. инв. №
Подп. и дата
Инв. № подл.

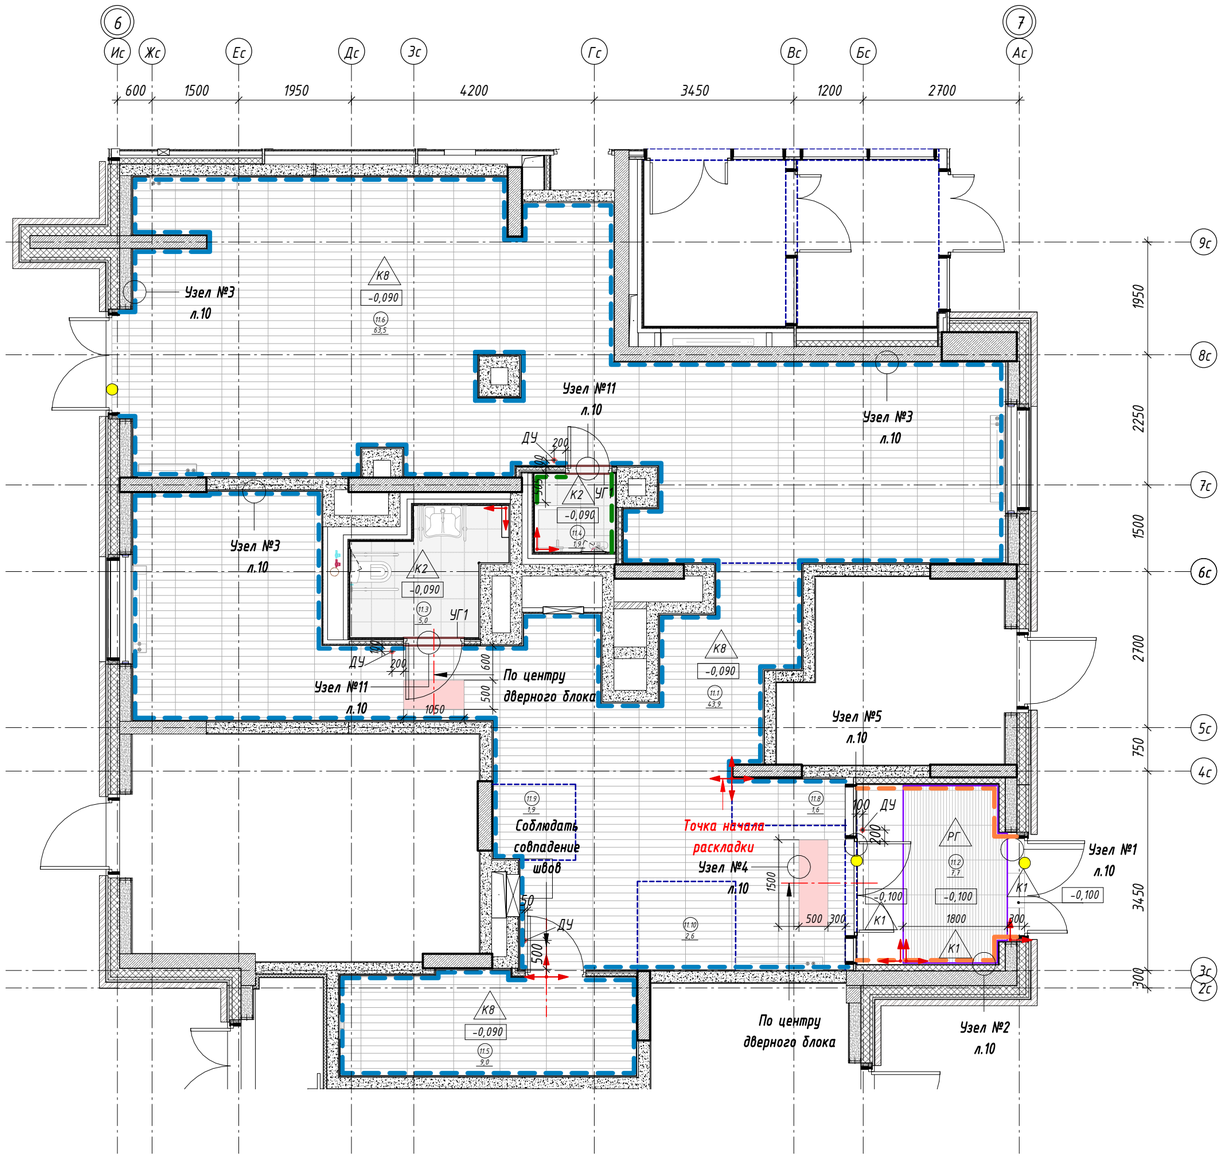

Экспликация помещений

№	Наименование	Площадь, м2
11.1	Зона ожидания с детским уголком	43,9
11.2	Тамбур	7,7
11.3	Универсальный санузел	5,0
11.4	ПУИ	1,9
11.5	Помещение приема пищи (для персонала)	9,0

Экспликация пом

№	Наименование	Площадь, м2
11.8	Информационная зона	1,6
11.9	Зона службы охраны	1,9
11.10	Место администратора (ресепшен)	2,6
11.6	Рабочая зона специалистов	63,5
Итого:		137,1

ВЕДОМОСТЬ НАПОЛЬНЫХ ПОКРЫТИЙ И ЭЛЕМЕНТОВ ПОЛА

№ на плане	Обозначение на плане	Тип покрытия	Технические характеристики	Производитель	Площадь, м²	Примечание
К1		Керамогранит 600x600x11мм	Арт. SG612600R Викинг. Фактура: бетон. Цвет: серый. Затирка: Ceresit CE 33, 13 антрацит. Крестик: 2 мм	Kerama Marazzi	8,5	Без запаса
К2		Керамогранит 402x402x8мм	Арт. SG155900R Сенат. Фактура: бетон. Цвет: серый. Затирка: Ceresit CE 33, 13 антрацит. Крестик: 2 мм	Kerama Marazzi	7,1	
К8		Керамогранит 130x800x11мм	Арт. SG731800R Меранти. Текстура: под дерево. Затирка: Ceresit CE 33, 07 серый. Крестик: 2 мм	Kerama Marazzi	123,2	
НГ		Маркировка доступности для МГН	Полосы из полиуретан-цемента. Артикул: Polycem PC 200 AG. Размер: ширина полосы 50мм, расстояние между полосами 50мм, полосы расположены под углом 45°. Фактура: кварцевый песок. Цвет: сигнальный желтый. Нанесение: по трафарету из малярной ленты Bauexpert ST Plus		1,3	
РГ		Грязезащитная решетка Бразис Маркет	Резина + Щетка + Скребок с шумозащитной лентой из вспененного полиэтилена, 5-6-ти зубчатый скребок. Цвет: черный/темно-серый.	Бразис Маркет	5,4	(ШхД) 3130x1800мм
ПК1		Плинтус 100x600x11мм	Вырезан из керамогранита Kerama Marazzi Викинг, серый, 600x600x11мм	Kerama Marazzi	0,7	Без запаса
ПК2		Плинтус 100x402x8мм	Вырезан из керамогранита Kerama Marazzi Сенат, серый, 402x402x8мм	Kerama Marazzi	0,2	Без запаса
ПК8		Плинтус 65x800x11мм	Вырезан из керамогранита Kerama Marazzi Меранти, 130x800x11мм	Kerama Marazzi	6,8	Без запаса
ДУ		Дверной упор	Дверной упор Apecs, арт.DS-0009-INOX		4	
УГ1		Г-образный профиль	Г-образный профиль, Арт. ПМЮ 03, толщина 1.1 мм.,матовое серебро, анодированный		3,7	
		Г-образный профиль, размер 40x40, толщина 3мм, алюминиевый	Г-образный профиль, размер 40x40, толщина 3мм, алюминиевый		9,7	
		Накладка на трубы	Накладки на трубы отопления в местах пересечения с финишным покрытием пола. Цвет: белый.		см. ОВ	
		Контрастная маркировка дверей	Арт. 10152-200-ZH, Ф200мм. Цвет: желтый.	Тифлоцентр «Вертикаль»		Монтаж на высоте 0,9 и 1,3 м


ПРИМЕЧАНИЯ:

1. Отметка -0,090 соответствует уровню чистого пола первого этажа.
2. Устройство полов выполнять по проекту АР1П1.
3. Устройство полов производить после прокладки всех инженерных сетей и выполнения подпольных каналов, фундаментов под оборудование, после установки лифта и прокладки труб электропроводки.
4. Напольное покрытие укладывать после монтажа внутренних витражных конструкций.
5. Плитку из керамогранита укладывать со швом 2мм.
6. По периметру укладки керамогранита применять плинтус из напольной плитки высотой 65/100мм. Плинтус монтировать к стене на клеевой состав, по завершению отделки пола, следить за совпадением горизонтальных и вертикальных швов керамогранита.
7. Обеспечить аккуратные стыки напольного покрытия со стояками и трубами отопления.
8. Размеры грязезащитных решеток уточнить по замерам после завершения отделочных работ.
9. Данный чертеж смотреть совместно с листами инженерного проекта.
10. Площади всех отделочных материалов указаны без учета процента на подрезку и раскрой (без запаса).
11. Во входных тамбурах выполнить приямки глубиной 20мм с облицовкой керамогранитом для грязезащитного покрытия - см. "Устройство приямков в полу входных тамбуров для грязезащитных решеток".
12. Стык керамогранита разных типов в дверных проемах выполнить под дверным полотном.
13. В помещениях №11.3, 11.2 (мокрая зона), предусмотреть гидроизоляцию с заведением на стены на высоту не менее 200 мм (см. раздел АР).
14. Маркировка доступности для МГН наносится по трафарету на основное покрытие пола (керамогранит), границы/габариты в соответствии с СП 59.13330.2016 и ГОСТ Р 52875-2018. Рисунок маркировки согласовать с автором проекта.
15. Для устройства порогов санузлов применяется Г-образный угловой профиль 15x15мм. Порог монтируется независимо от материала покрытия пола смежного помещения. Отделку порога санузла керамогранитной плиткой следует производить таким образом, чтобы швы покрытия порога были соосны швам покрытия пола санузла.
14. Марки дверей и лючков смотри раздел АР1 и АР1.П1.

ООО "ГП-МФС"
Архивный № **Р11679-00**

Изм.	Кол.уч.	Лист	№ док.	Подпись	Дата	51-0321-ОК-1/Н-1-АИЗ			
						«Жилой дом с подземной автостоянкой с инженерными сетями и благоустройством территории по адресу: г. Москва, внутригородское муниципальное образование Люблино, улица Совхозная, земельный участок 10А/1 (Совхозная ул., вл. 10А)»			
Разраб.		Печёрская			05.08.22	Жилой дом	Стадия	Лист	Листов
Проверил		Денисова			05.08.22		Р	3	
Гл.спец.		Денисова			05.08.22				
Н. контр.		Волкова			05.08.22	План напольных покрытий	МФС Генеральный Подрядчик		

Согласовано | Взам. инв. № | Подп. и дата | Инв. № подл.

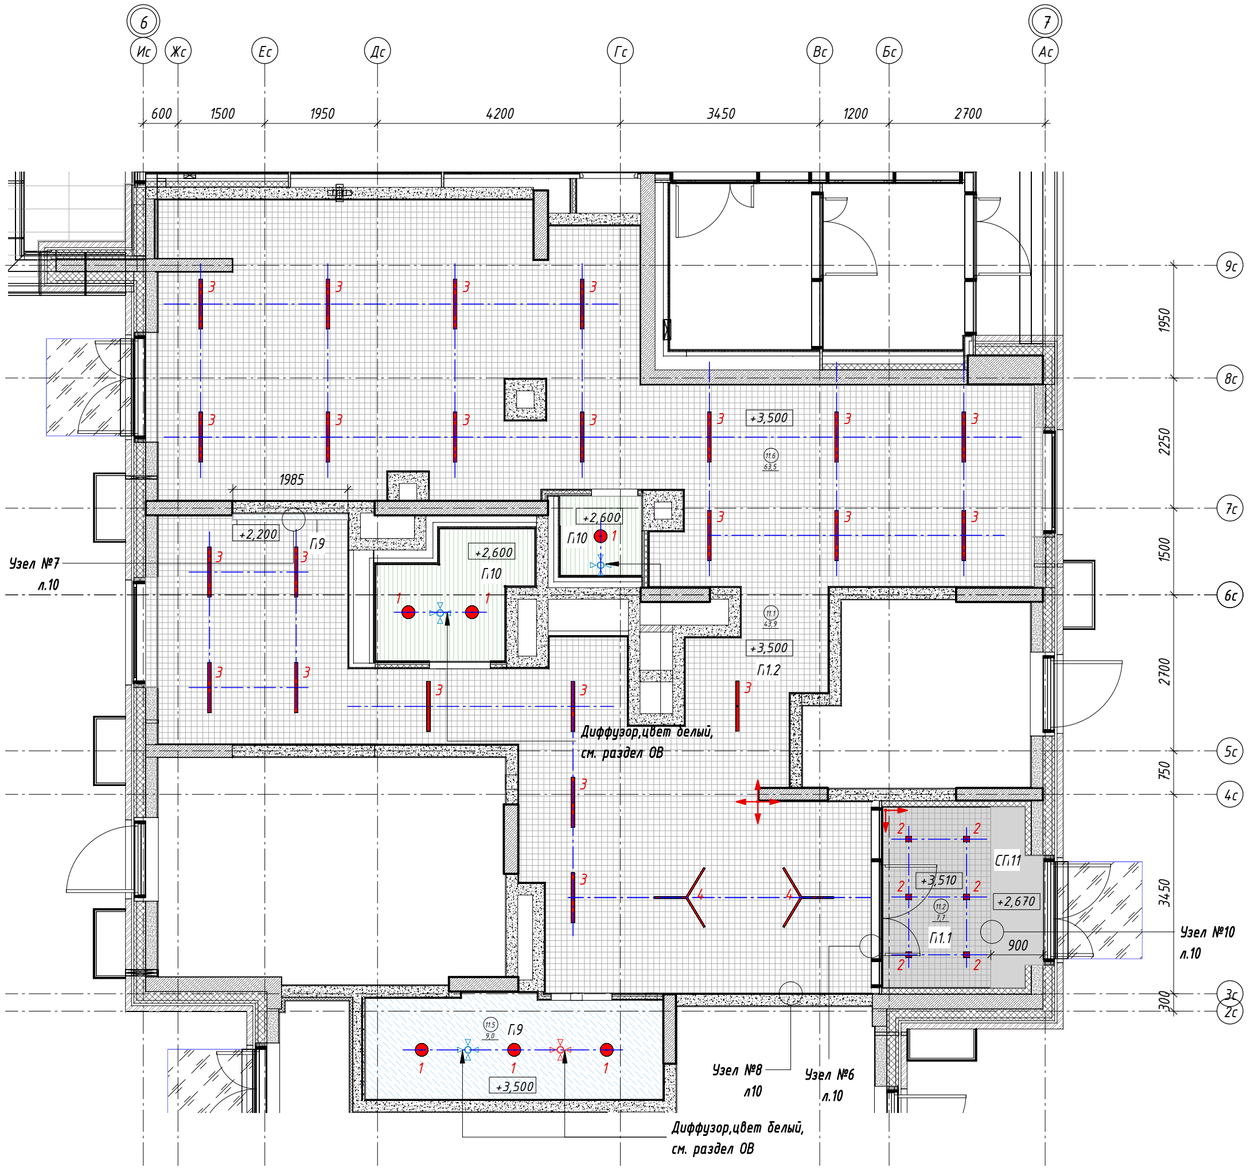

Экспликация помещений

№	Наименование	Площадь, м2
11.1	Зона ожидания с детским уголком	43,9
11.2	Тамбур	7,7
11.3	Универсальный санузел	5,0
11.4	ПУИ	1,9
11.5	Помещение приема пищи (для персонала)	9,0

Экспликация помещений

№	Наименование	Площадь, м2
11.8	Информационная зона	1,6
11.9	Зона службы охраны	1,9
11.10	Место администратора (ресепшен)	2,6
11.6	Рабочая зона специалистов	63,5
Итого:		137,1

ВЕДОМОСТЬ МАТЕРИАЛОВ ПОТОЛКОВ

№ на плане	Обозначение на плане	Тип покрытия	Технические характеристики	Площадь, м²	Примечание
П1.1		Потолок подвесной, металлический типа Грильято	Потолок Грильято, ячейка 100*100 мм, высота профиля 40 мм, цвет черный. Профиль папа-мама шириной 10мм. КМ0.	5,8	
П1.2		Потолок подвесной, металлический типа Грильято	Потолок Грильято, ячейка 100*100 мм, высота профиля 40 мм, цвет белый. Профиль папа-мама шириной 10мм. КМ0.	114,0	
П6		Обеспыливающая пропитка запотолочного пространства включая примыкающие стены (для потолка П1.1, П1.2, П10)	Обеспыливающая пропитка Элакор, укрепляющая. КМ0. Артикул: Элакор-МБ1 Флюат. Цвет: бесцветная	130,1	Выше отм. 60мм от низа подвесного потолка Грильято
П9		Потолок подвесной из ГСП-Н2 по технологии КНАУФ на одноуровневом металлическом каркасе, шпатлевка, покраска краской для влажных помещений СтройТЕКС. Артикул: 700010326. Поверхность: глубокоматовая. Цвет: RAL 9003 (белый)		9,0	
П10		Потолок подвесной реечный	Реечная потолочная система A70S. Рейка A25/S L=3,0м; гребенка ВТ-4-70 L=4,0м, цвет черный; уголок PL 19x24 L=3,0м; подвес "Конус" (Lmax=5 000мм). Материал - алюминий t = 0,4 мм. Цвет - матовый белый.	4,9	
СП11		Потолок подвесной из ГСП-Н2, улучшенная покраска	Потолок подвесной из ГСП-А по технологии КНАУФ на одноуровневом мет. каркасе, шпатлевка, негорючая краска NG Light. Цвет: RAL 9005 (черный), КМ0	4,8	без запаса (с торцом)

ПРИМЕЧАНИЯ:

1. Отметка -0,090 соответствует уровню чистого пола первого этажа.
2. Высота этажа до плиты перекрытия потолка +4,69 м от ур. ч. пола.
3. Высотные отметки указаны от уровня чистого пола.
4. Вертикальные плоскости подвесного потолка отделываются аналогично горизонтальным.
5. Подвесные потолки монтировать после выполнения потолочных инженерных коммуникаций.
6. Потолки монтировать по технологии фирмы производителя.
7. Данный чертеж смотреть совместно с листами инженерного проекта.
8. В случае размещения оборудования в запотолочном пространстве, с подвесными потолками из ГСП-Н2 использовать люки доступа типа Хаммер под покраску.
9. Отверстия в подвесном потолке для встроенных светильников выполнять при наличии светильников на объекте.
10. Все прочие электромонтажные работы выполнять по проекту ЭОМ.ЦИН.
11. Пожарные датчики размещать в запотолочном пространстве.
12. Диффузоры вентиляции размещать на осях светильников.
13. Светильники аварийного освещения см. раздел ЭОМ.ЦИН.
14. Все характеристики светильников, общее количество, марку, производителя см. раздел ЭОМ.ЦИН.
15. Привязки светильников см. раздел ЭОМ.ЦИН.


СПЕЦИФИКАЦИЯ ОСВЕТИТЕЛЬНЫХ ПРИБОРОВ

Обозначение на плане	Технические характеристики	Примечание
1	Встраиваемый светильник	
2	Светодиодный светильник квадратный, встраиваемый	
3	Подвесной профильный светильник	
4	Подвесной профильный светильник	

ООО "ГП-МФС"
Архивный № **Р11679-00**

Изм.	Кол.уч.	Лист	№ док.	Подпись	Дата	51-0321-ОК-1/Н-1-АИЗ			
						«Жилой дом с подземной автостоянкой с инженерными сетями и благоустройством территории по адресу: г. Москва, внутригородское муниципальное образование Люблино, улица Совхозная, земельный участок 10А/1 (Совхозная ул., вл. 10А)»			
Разраб.		Печёрская			05.08.22	Жилой дом	Стадия	Лист	Листов
Проверил		Денисова			05.08.22		Р	4	
Гл.спец.		Денисова			05.08.22				
Н. контр.		Волкова			05.08.22	План потолков	МФС Генеральный Подрядчик		

Согласовано
Взам. инв. №
Подп. и дата
Инв. № подл.

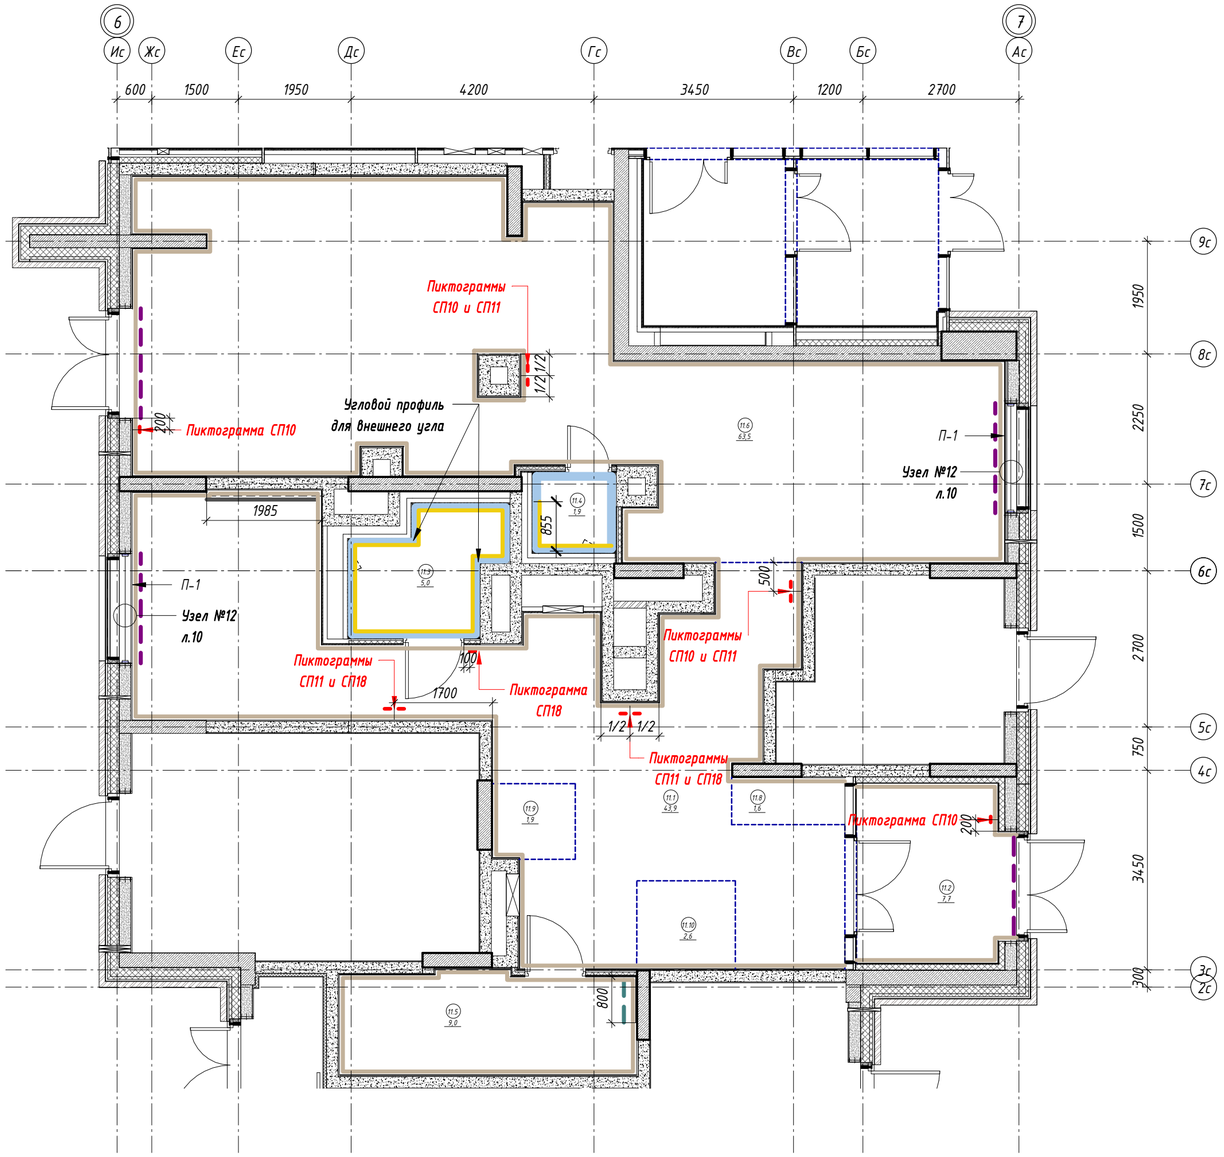

Экспликация помещений

№	Наименование	Площадь, м2
11.1	Зона ожидания с детским уголком	43,9
11.2	Тамбур	7,7
11.3	Универсальный санузел	5,0
11.4	ПУИ	1,9
11.5	Помещение приема пищи (для персонала)	9,0

Экспликация пом

№	Наименование	Площадь, м2
11.8	Информационная зона	1,6
11.9	Зона службы охраны	1,9
11.10	Место администратора (ресепшен)	2,6
11.6	Рабочая зона специалистов	63,5
Итого:		137,1

ВЕДОМОСТЬ ОТДЕЛКИ СТЕН

Обозначение на плане	Тип покрытия	Площадь, м²	Примечание
	Керамическая плитка Kerama Marazzi "Баттерфляй", 85х285мм. Артикул: 2828. Цвет: белый. Фактура: глянцевая. Затирка: Ceresit CE 33, 01 белый. Крестик: 2мм	22,4	Высота укладки 2.04м от ур.ч.п.
	Керамическая плитка Kerama Marazzi "Конфетти", 300х400мм, из 12 плиток (1 плитка 99х99 мм). Высота покрытия h=600мм от столешницы. Артикул: 1230Т. Цвет: белый. Фактура: матовая. Затирка: Ceresit CE 33, 01 белый. Крестик: 2мм	0,5	
	Краска ПРАКТИК для стен и потолков, влагостойкая. КМ0. Артикул: краска ПРАКТИК для стен и потолков влагостойкая. Фактура: глубокоматовая. Цвет: RAL 9003 (белый). До отм. 60мм выше подвесного реечного потолка.	14,7	
	Магнитно-грифельная краска BTB. Нанесение сначала 3 слоя магнитной краски, затем 1 слой грифельной краски, валиком. КМ1. Готовая акриловая водоразбавляемая грифельная краска и водоразбавляемая краска специального применения для создания поверхности, притягивающей магниты. Фактура: матовая. Цвет: черный	4,4	
	Отделка откосов дверей и окон. Влагостойкое защитно-декоративное покрытие Палитра Руси, по подготовленной поверхности в два слоя. КМ0. Артикул: ТУ 2310-049-51309101-2014. Фактура: матовая. Цвет: RAL 9003 (белый).	6,2	
	Покраска краской ВД-АК "Радуга-210" в 2 слоя по подготовленной поверхности водно-дисперсионной укрепляющей грунтовкой «Радуга - 27». КМ1. Артикул: 000141803. Фактура: матовая. Цвет: RAL 9001 (бежевый)	380,9	

СПЕЦИФИКАЦИЯ ПОДОКОННИКОВ

Марка	Описание	Кол-во, шт	Примечание
П-1	Подоконник ПВХ с заглушкой с двух сторон, цвет белый, 270х20х1960	2	Размер уточнить по месту

СПЕЦИФИКАЦИЯ УГОЛКОВ 1 ЭТАЖА

Обозначение	Технические характеристики	п.м.	Примечание
	Угловой профиль для внешнего угла Металл. Артикул: ПМ10-02 ПО Г10. Размер: 2700х20х11мм. Цвет: матовое серебро, анодированный	4,1	

СПЕЦИФИКАЦИЯ ТАКТИЛЬНЫХ ИНФОРМАЦИОННЫХ УКАЗАТЕЛЕЙ ДЛЯ МГН

Марка	Обозначение	Описание	Кол-во, шт	Производитель	Примечание
СП10		Тактильная пиктограмма "Выход из здания", материал - ПВХ, размер 100х100	4	"Инвацентр"	Монтаж на высоте 1,5м от ур.ч.п
СП11		Тактильная пиктограмма "Направления движения (поворот)", материал - ПВХ, размер 100х100	4		
СП18		Тактильная пиктограмма "Туалет для инвалидов", материал - ПВХ, размер 100х100	3		

ПРИМЕЧАНИЯ:

1. Отметка -0,090 соответствует уровню чистого пола первого этажа.
2. Данный лист смотреть с развертками помещений листы 06, 07
3. Площади всех отделочных материалов указаны без учета процента на подрезку и раскрой (без запаса).
4. Зашивку ГСП-Н2 в 2 слоя по мет.каркасу выполнить в санузлах после монтажа всех инженерных систем, разводки сантехнических труб.
5. При зашивке ГСП-Н2 по каркасу выполнить усиление влагостойкой фанерой 23 мм на участках, предназначенных для навесного оборудования.
6. Зоны усиления обозначены см лист 06.
7. Стены санузлов подготовить под облицовку плиткой. Схемы укладки настенной плитки - смотреть лист 06.
8. Стены всех прочих помещений зашпатлевать/оштукатурить и подготовить под покраску. Тип покраски - согласно ведомости отделки, за 2 раза. Окраска стен - от пола до потолка.
9. Откосы дверей и окон выровнять, отшлифовать, покрасить в цвет RAL 9003 (белый). Тип покраски - улучшенная, за 2 раза.
10. Подоконники изготовить из подоконной доски ПВХ после окончания черновых работ на объекте, после проведения замеров. Подоконная доска белая матовая гладкая, с минимальным радиусом скругления (5-10мм) по лицевой стороне, выпуск за плоскость стены в глубину - 40мм, в ширину - 30мм с каждой стороны, с торцевыми заглушками в цвет подоконника. Схемы устройства подоконников см схему.
11. Подоконники монтировать на клеевой состав. Стыки с откосами и окном обработать бесцветным антибактериальным герметиком.
12. Плитку в помещении санузла (11.3) уложить на высоту 2,04 м от ур. чист. пола.
13. Плитку в помещении ПУИ (11.4) уложить на высоту 2,04 м от ур. чист. пола.
14. Размер подоконной плиты уточняется по фактическим замерам.

ООО "ГП-МФС"
Архивный № **Р11679-00**

Изм.	Кол.уч.	Лист	№ док.	Подпись	Дата	51-0321-ОК-1/Н-1-АИЗ			
						«Жилой дом с подземной автостоянкой с инженерными сетями и благоустройством территории по адресу: г. Москва, внутригородское муниципальное образование Люблино, улица Совхозная, земельный участок 10А/1 (Совхозная ул., вл. 10А)»			
Разраб.		Печёрская			05.08.22	Жилой дом	Стадия	Лист	Листов
Проверил		Денисова			05.08.22		Р	5	
Гл.спец.		Денисова			05.08.22				
Н. контр.		Волкова			05.08.22	План финишной отделки стен	МФС Генеральный Подрядчик		


Согласовано

Взам. инв. №


Подп. и дата

Инв. № подл.

Развертка стен универсального санузла (Помещение 11.3)

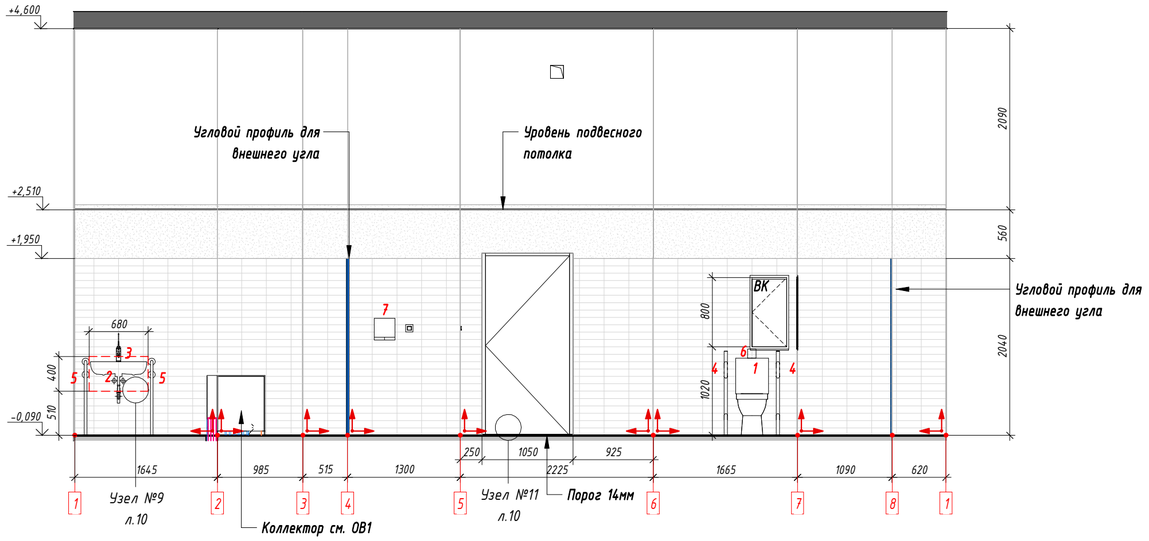

Развертка стен ПУИ (Помещение 11.4)

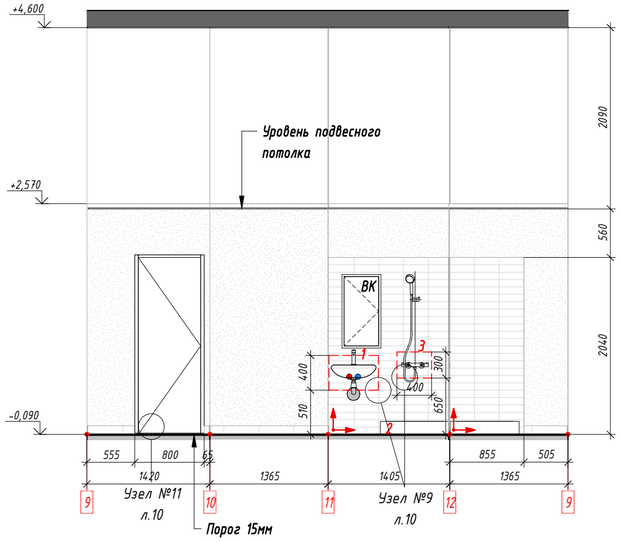

Спецификация сантехнического оборудования и аксессуаров универсального о

Марка / поз.	Описание	Кол-во
1	Унитаз высокий.	
2	Раковина с выемкой, подвесная.	
3	Смеситель для раковины.	
4	Поручень для унитаза, откидной. Артикул: 80019-2.	2
5	Поручень для раковины. Стационарный напольно-настенный. Артикул: 80022 -1. 600x850(h)	2
6	Устройство автоматического смыва воды.	
7	Сушилка для рук G-Teq 8820 PW.	1


Спецификация сантехнического оборудования ПУИ

Марка / поз.	Описание	Кол-во
1	Раковина подвесная	
2	Душевой поддон	
3	Смеситель для душа с лейкой	

Примечания:

1. Лист читать совместно с инженерными разделами.
2. Привязку ревизионных лючков откорректировать по месту с учетом раскладки плитки.
3. Сантехническое оборудование заказывать по разделу ВК1.
4. Все характеристики сантехнического оборудования, артикулы, марку, производителя см. раздел ВК1.
5. В примыкании душевого поддона применяется силиконовый герметик в цвет затирки.

Фрагмент плана универсального санузла и ПУИ (Помещение 11.3, 11.4)

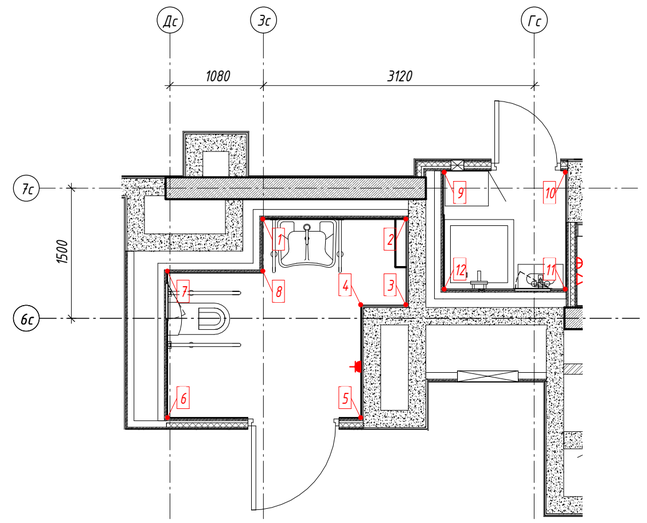


ООО "ГП-МФС"
Архивный № **Р11679-00**


Изм.	Кол.уч.	Лист	№ док.	Подпись	Дата	51-0321-ОК-1/Н-1-АИЗ			
						«Жилой дом с подземной автостоянкой с инженерными сетями и благоустройством территории по адресу: г. Москва, внутригородское муниципальное образование Люблино, улица Совхозная, земельный участок 10А/1 (Совхозная ул., вл. 10А)»			
Разраб.		Печёрская			05.08.22	Жилой дом	Стадия	Лист	Листов
Проверил		Денисова			05.08.22		Р	6	
Гл.спец.		Денисова			05.08.22				
Н. контр.		Волкова			05.08.22	Развертка стен универсального санузла и ПУИ. Фрагмент плана универсального санузла и ПУИ (Помещение 11.3, 11.4)	МФС Генеральный Подрядчик		

Согласовано | Взам. инв. № | Подп. и дата | Инв. № подл.


Развертка стен (Пом. 11.1) Вид 1

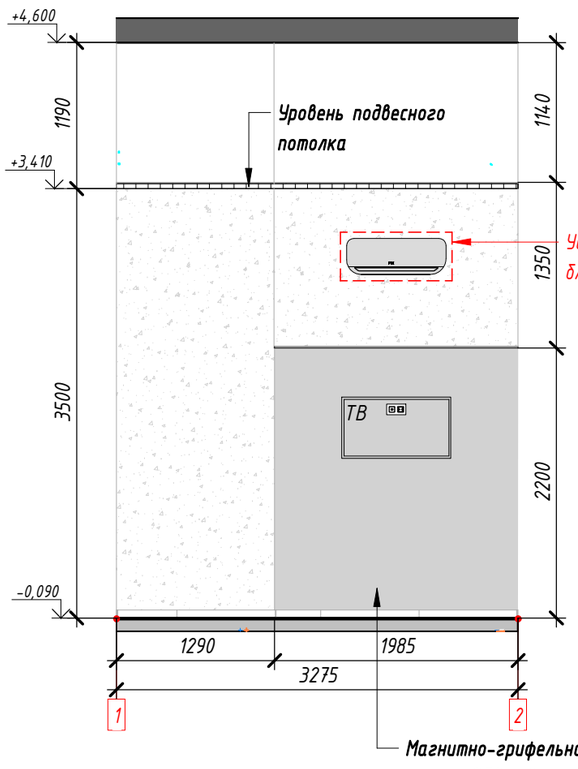


Разрез 1-1

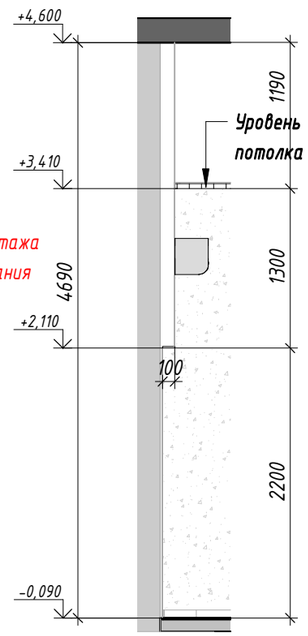

Развертка стен (Пом. 11.8) Вид 2

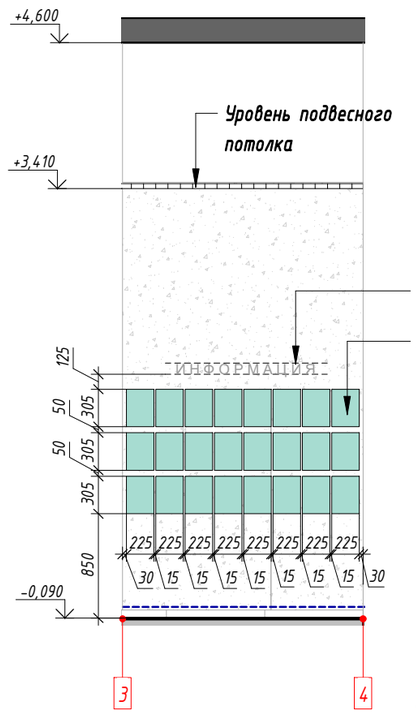


Развертка сте

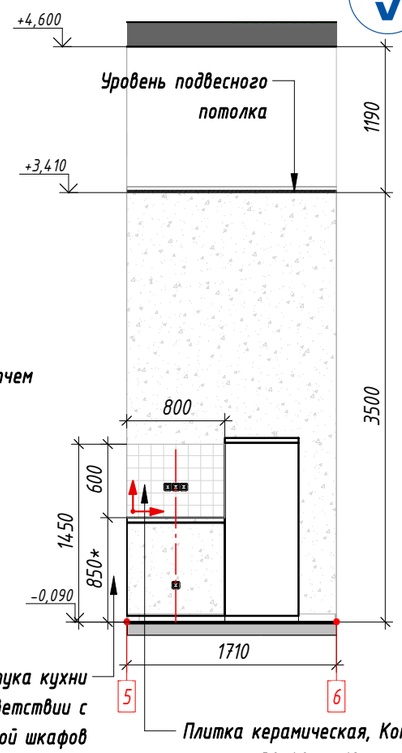


Высоту монтажа фартука кухни откорректировать в соответствии с высотой шкафов

Плитка керамическая, Конфетти белый, полотно 30х40 из 12 частей 9,9х9,9 см, высота покрытия h=600 мм от столешницы
Затирка: ceresit CE33, 04 серебристый серый


Фрагмент плана (пом. 11.1)

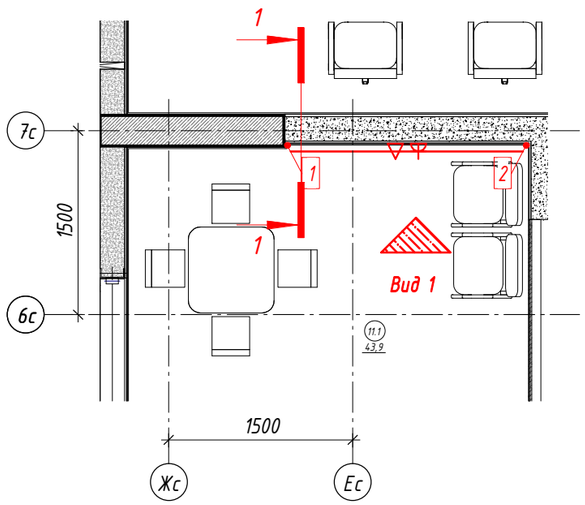

Фрагмент плана (пом. 11.8)

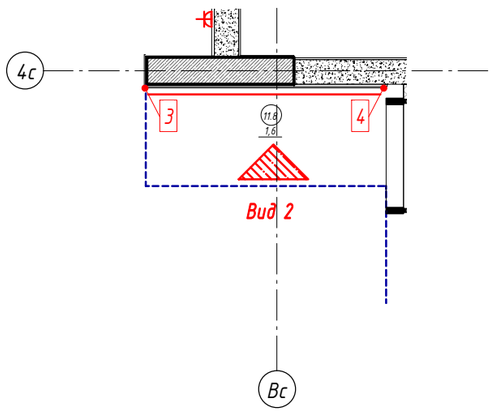

Фрагмент плана (пом. 11.5)

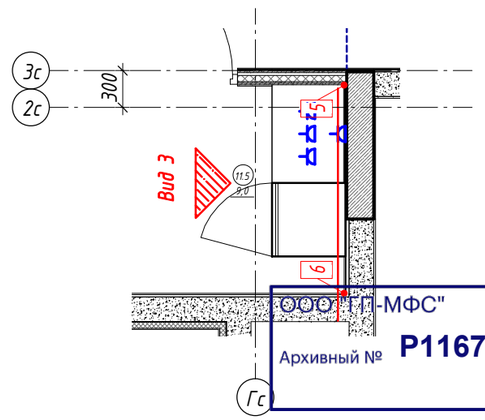

ООО "ТТ-МФС"
Архивный № Р11679-00

Согласовано

Взам. инв. №

Подп. и дата

Инв. № подл.

Изм.	Кол.уч.	Лист	№ док.	Подпись	Дата
Разраб.		Печёрская			05.08.22
Проверил		Денисова			05.08.22
Гл.спец.		Денисова			05.08.22
Н. контр.		Волкова			05.08.22


51-0321-ОК-1/Н-1-АИЗ


«Жилой дом с подземной автостоянкой с инженерными сетями и благоустройством территории по адресу: г. Москва, внутригородское муниципальное образование Люблино, улица Совхозная, земельный участок 10А/1 (Совхозная ул., вл. 10А)»

Жилой дом	Стадия	Лист	Листов
	Р	7	

Развертка стен помещения (Помещение 11.1, 11.8)

МФС Генеральный Подрядчик

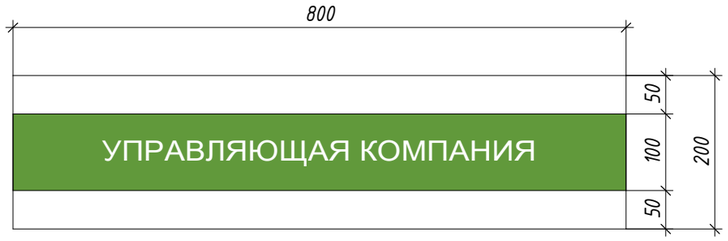

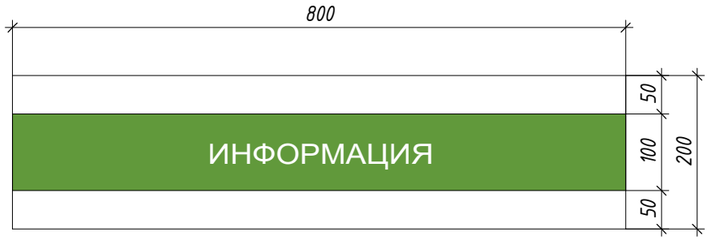

ГЕНЕРАЛЬНЫЙ ПОДРЯДЧИК

ДЕТСКИЙ УГОЛОК

МОСКОВСКИЙ ФОНД РЕНОВАЦИИ ЖИЛОЙ ЗАСТРОЙКИ

ОХРАНА

УПРАВЛЕНИЕ СОЦИАЛЬНОЙ ЗАЩИТЫ НАСЕЛЕНИЯ АО Г.МОСКВЫ

ЗОНА ОЖИДАНИЯ

ДЕПАРТАМЕНТ ГОРОДСКОГО ИМУЩЕСТВА Г. МОСКВЫ

МОСКОВСКИЙ ЦЕНТР НЕДВИЖИМОСТИ

Согласовано

Взам. инв. №

Подп. и дата

Инв. № подл.

ПРИМЕЧАНИЯ:

1. Информационные таблички навигации цвет RAL 6018 (салатовый).
2. Таблички размещать по месту в соответствии с рабочими местами персонала и функциональными зонами.

ООО "ГП-МФС"
Архивный № **Р11679-00**

Изм.	Кол.уч.	Лист	№ док.	Подпись	Дата
Разраб.		Печёрская			05.08.22
Проверил		Денисова			05.08.22
Гл.спец.		Денисова			05.08.22
Н. контр.		Волкова			05.08.22

51-0321-ОК-1/Н-1-АИЗ

«Жилой дом с подземной автостоянкой с инженерными сетями и благоустройством территории по адресу: г. Москва, внутригородское муниципальное образование Люблино, улица Совхозная, земельный участок 10А/1 (Совхозная ул., вл. 10А)»

Жилой дом	Стадия	Лист	Листов
	Р	8	
Элементы навигации. Схемы	МФС Генеральный Подрядчик		





Согласовано

Взам. инв. №

Подп. и дата

Инв. № подл.

ПРИМЕЧАНИЯ:

1. Информационные таблички навигации цвет RAL 6018 (салатовый).
2. Таблички размещать по месту в соответствии с рабочими местами персонала и функциональными зонами.

ООО "ГП-МФС"
Архивный № **Р11679-00**

Изм.	Кол.уч.	Лист	№ док.	Подпись	Дата
Разраб.		Печёрская			05.08.22
Проверил		Денисова			05.08.22
Гл.спец.		Денисова			05.08.22
Н. контр.		Волкова			05.08.22

51-0321-ОК-1/Н-1-АИЗ


«Жилой дом с подземной автостоянкой с инженерными сетями и благоустройством территории по адресу: г. Москва, внутригородское муниципальное образование Люблино, улица Совхозная, земельный участок 10А/1 (Совхозная ул., вл. 10А)»

Жилой дом	Стадия	Лист	Листов
	Р	9	


Информационная табличка. Схема

МФС Генеральный Подрядчик


№1 Типовой узел.
Устройство приямков в полу входных тамбуров для грязезащитных решеток
М 1 : 5

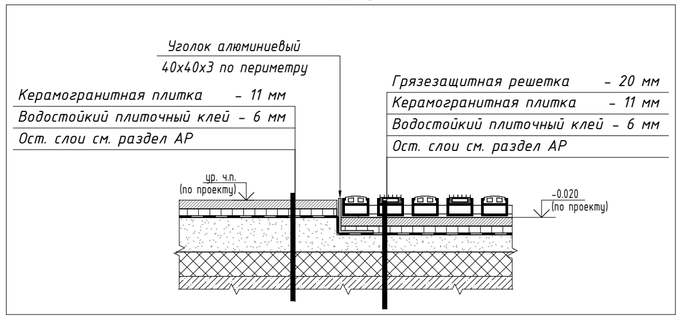


№2 Типовой узел.
Примыкание грязезащитной решетки к стене
М 1 : 5

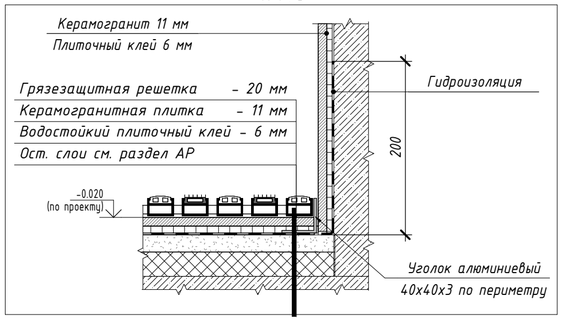


№3 Типовой узел.
Плинтус из керамогранита
М 1 : 5

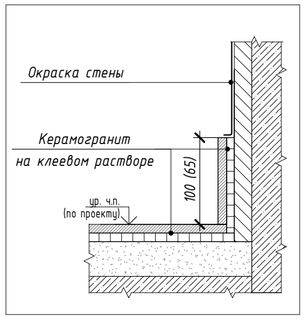


№4 Типовая схема.
Схема тактильно-контрастного указателя
М 1 : 25

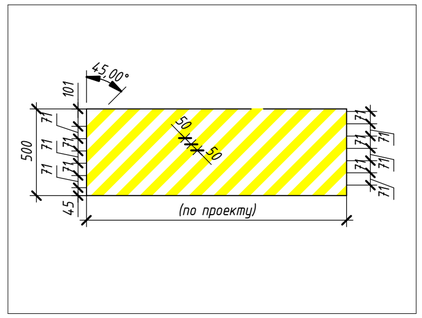


№5 Типовой узел.
Узел стыковки порога двери с напольным покрытием в тамбуре ЦИН
М 1 : 5

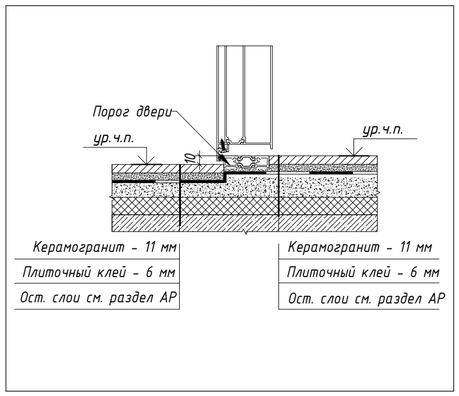


№6 Типовой узел.
Примыкание подвесного потолка грильято к витражу
М 1 : 10

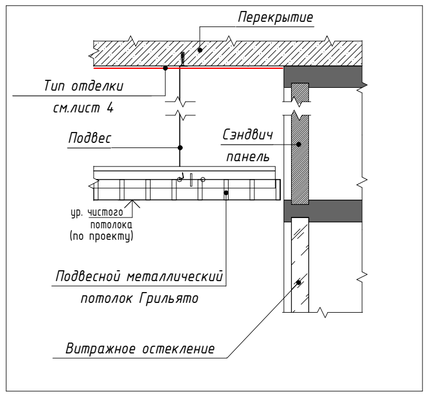


№7 Типовой узел.
Устройство многоуровневого подвесного потолка ЦИН
М 1 : 10

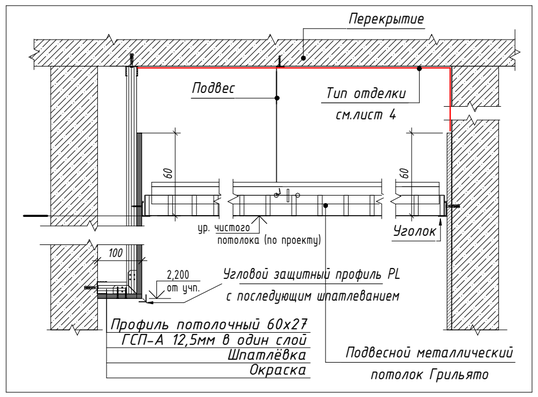


№8 Типовой узел.
Примыкание подвесного потолка грильято к стене
М 1 : 10

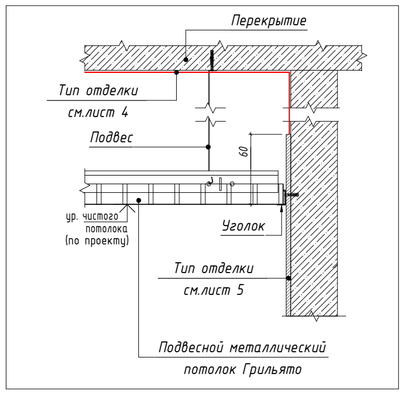


№9 Типовой узел.
Траверс для крепления умывальника
М 1 : 10

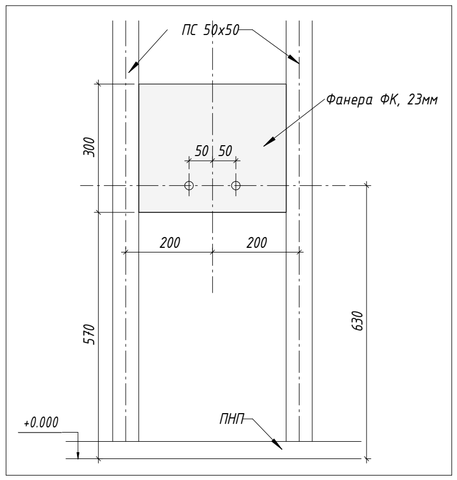

№10 Типовой узел.
Зашивка воздуховодов в тамбурах
М 1 : 10

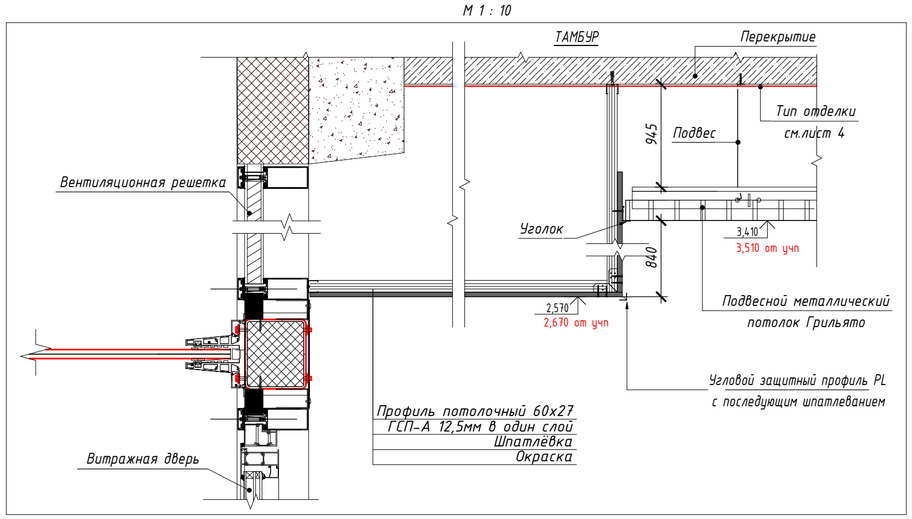

№11 Типовой узел.
Порог в ванной, санузле и ПУИ
М 1 : 1

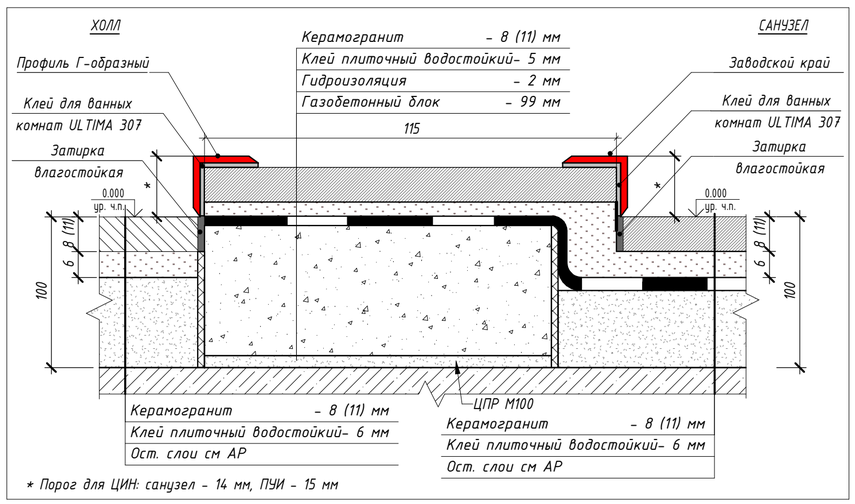

№12 Типовая схема.
Устройство подоконников



ООО "ГП-МФС"
Архивный № Р11679-00

Согласовано

Взам. инв. №

Подп. и дата

Инв. № подл.

Изм.	Кол.уч.	Лист	№ док.	Подпись	Дата
Разраб.		Печёрская			05.08.22
Проверил		Денисова			05.08.22
Гл.спец.		Денисова			05.08.22
Н. контр.		Волкова			05.08.22

51-0321-ОК-1/Н-1-АИЗ

«Жилой дом с подземной автостоянкой с инженерными сетями и благоустройством территории по адресу: г. Москва, внутригородское муниципальное образование Люблино, улица Совхозная, земельный участок 10А/1 (Совхозная ул., вл. 10А)»

Жилой дом	Стадия	Лист	Листов
	Р	10	
Узлы и детали отделки	МФС Генеральный Подрядчик		