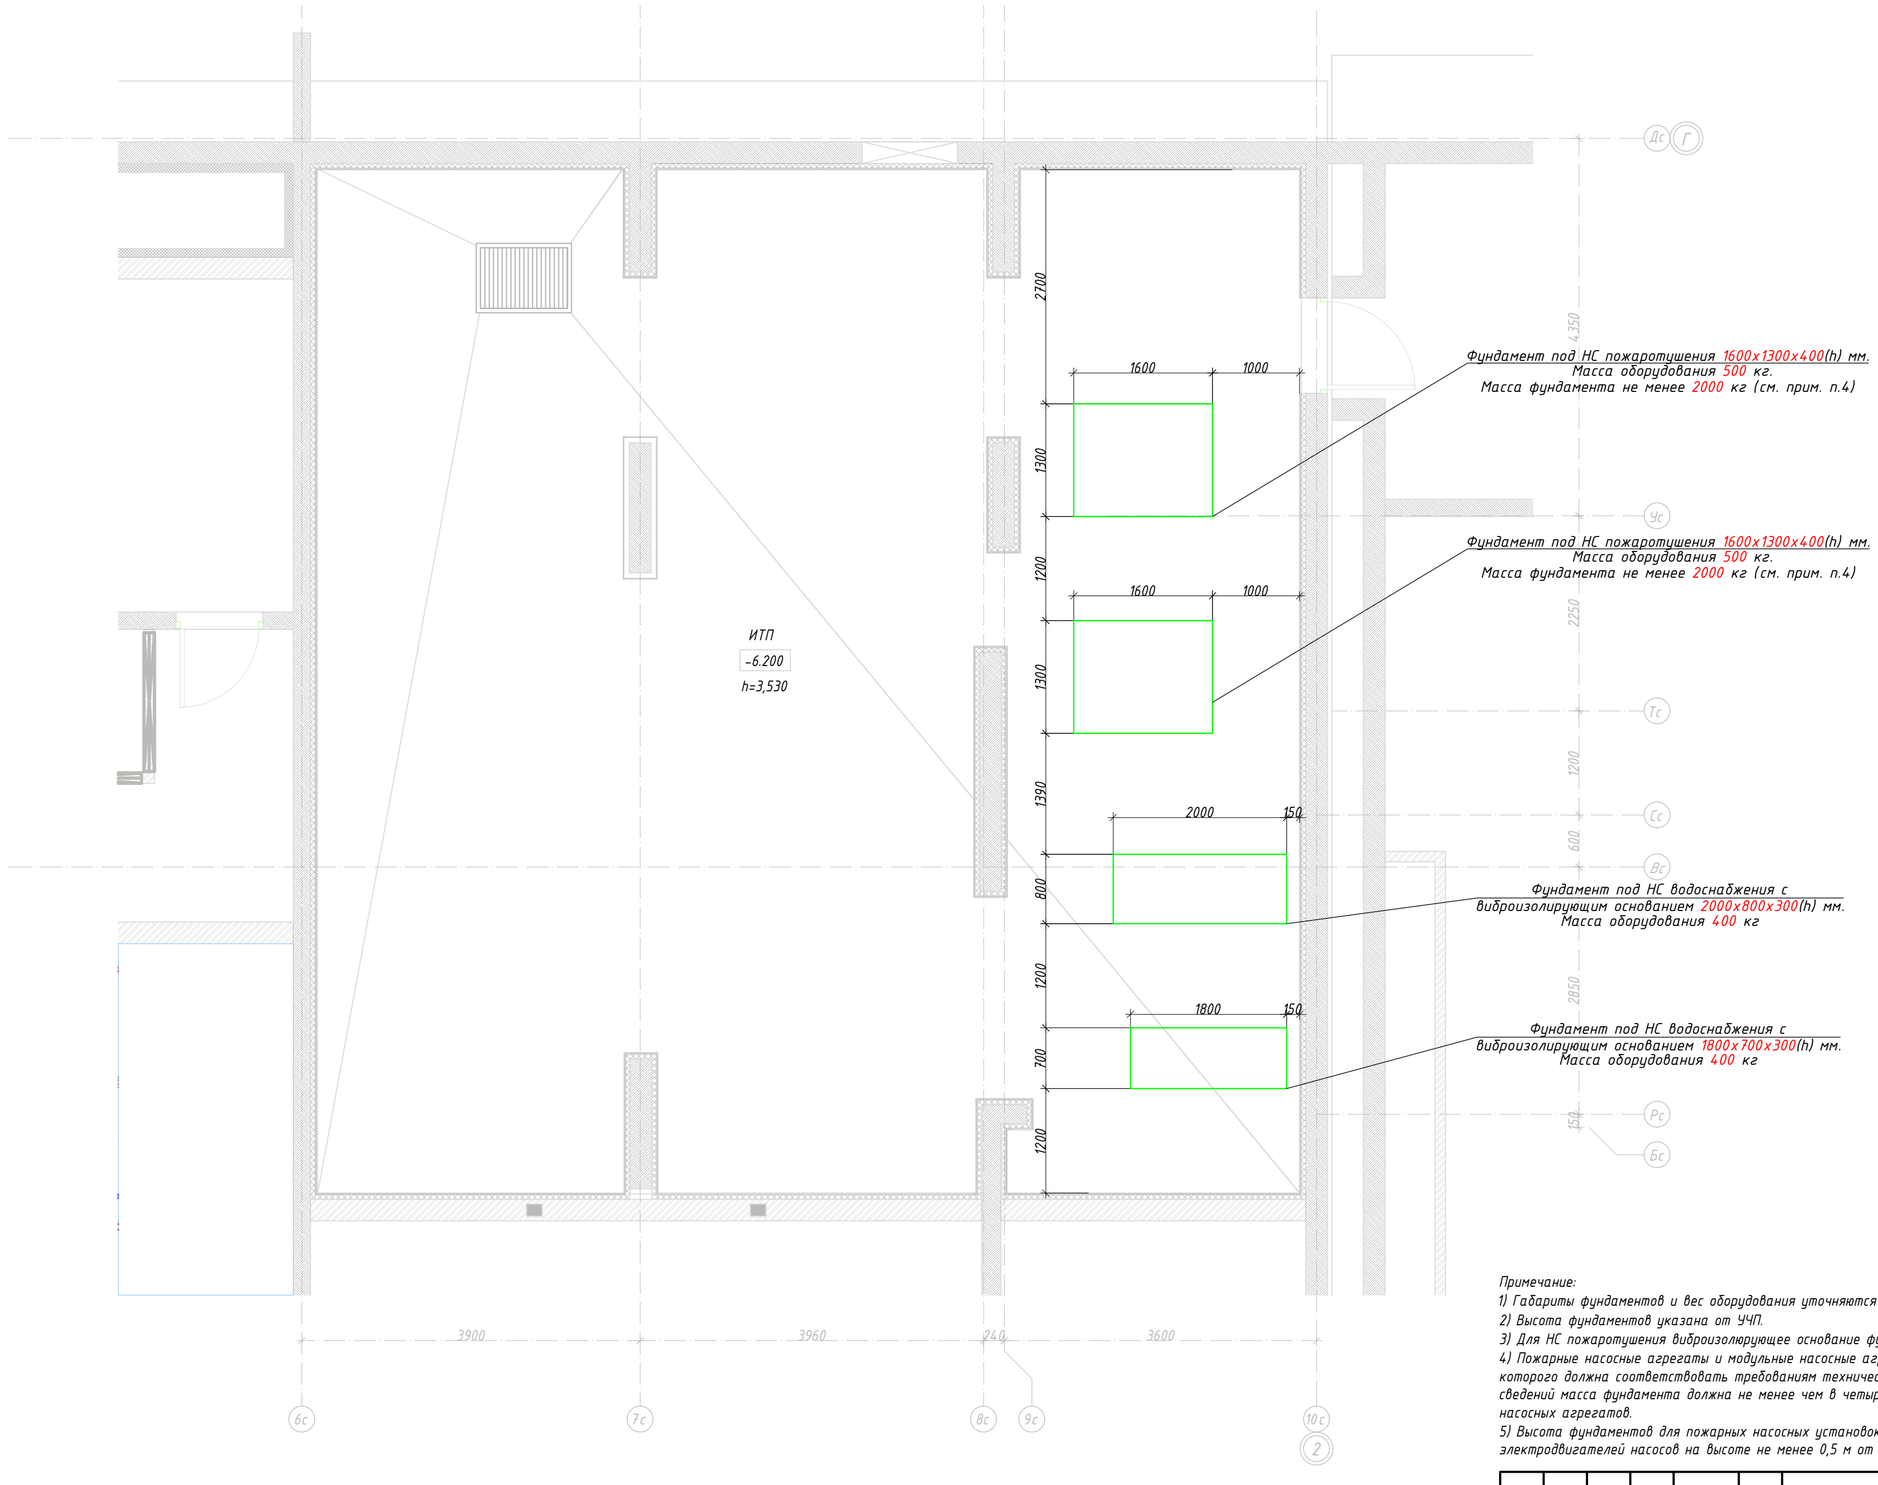


Примечание:
1) Габариты фундаментов и вес оборудования уточняются адресно.
2) Высота фундаментов указана от УЧП.
3) Для НС пожаротушения виброизолирующее основание фундамента не предусматривается.
4) Пожарные насосные агрегаты и модульные насосные агрегаты должны быть установлены на фундамент, масса которого должна соответствовать требованиям технической документации на данные изделия. При отсутствии этих сведений масса фундамента должна не менее чем в четыре раза превышать массу насосных агрегатов или модульных насосных агрегатов.
5) Высота фундаментов для пожарных насосных установок системы АУП определяется из условия расположения электродвигателей насосов на высоте не менее 0,5 м от пола машинного зала.

Согласовано

Согласовано

Взам. Инв. №

Подпись и дата

Инв. № подл.

Изм.	Кол.уч.	Лист	№ док	Подп.	Дата	ЖД-СЗ-РЕН-ИОС-ВК		
						Реновация. Жилой дом	Стадия	Лист 1 / Листов
						Пример задания на фундаменты под оборудование ВК/АУПТ	ПИК ГРУППА	ООО "ПИК-Проект" г.Москва

Формат А2