
Подготовка ниши для установки ящиков


высота = 1206мм, 2 плитки, 2 и 3 от пола
длина - определяется проектом, зависит от количества модулей.
глубина - соответствует глубине ящиков - 216мм, монтаж производится за заднюю стенку модуля с ящиками.
К рая ниши оформить стандартным накладным уголком - Профиль Металл-ПМЮ-02 для внешнего угла.
После подготовки ниши подрядчик производит сверку размеров для изготовления модулей ящиков.

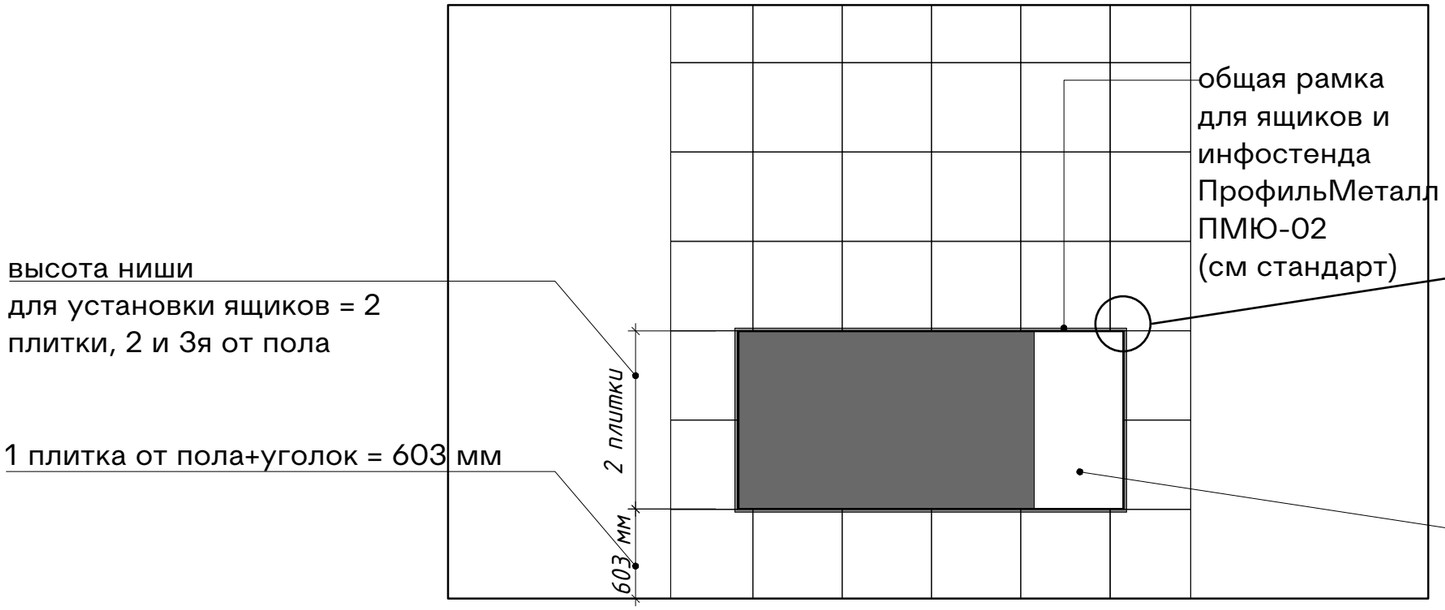


высота ниши
для установки ящиков = 2
плитки, 2 и 3я от пола

1 плитка от пола+уголок = 603 мм

общая рамка
для ящиков и
инфостенда
ПрофильМеталл
ПМЮ-02
(см стандарт)

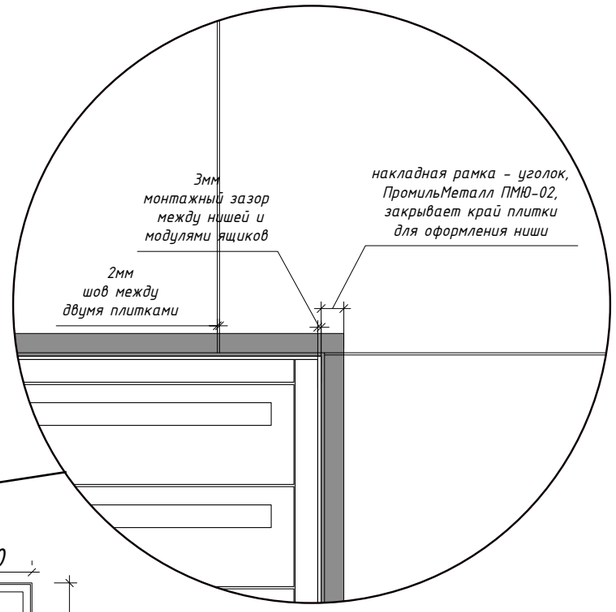


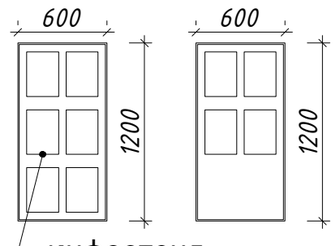


инфостенд
на 4 или 6 листов А4
на скрытом профиле, установка на скрытых креплениях

ниша для ящиков.
Модули крепятся
на монолит
за заднюю стенку

место для инфостенда-
стена без чистовой отделки

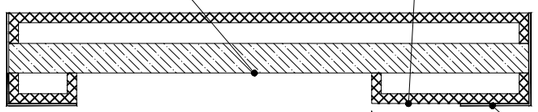


4 модуля ящиков
встраиваются в нишу

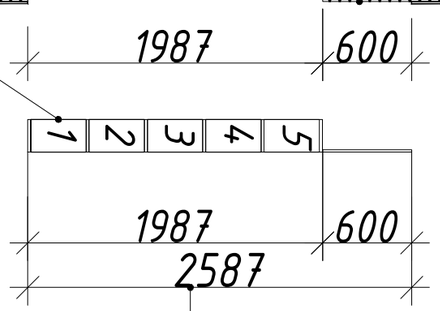


отделка (керамогранит 600х600мм)
без отделки оставить пространство для инфостенда +
необходимого количества модулей ящиков.
При размещении ящиков без инфостенда - не делать участок
стены без отделки, просто нишу по размеру модулей.

зону размещения ящиков и инфостенда разместить по центру стены


Почтовые ящики

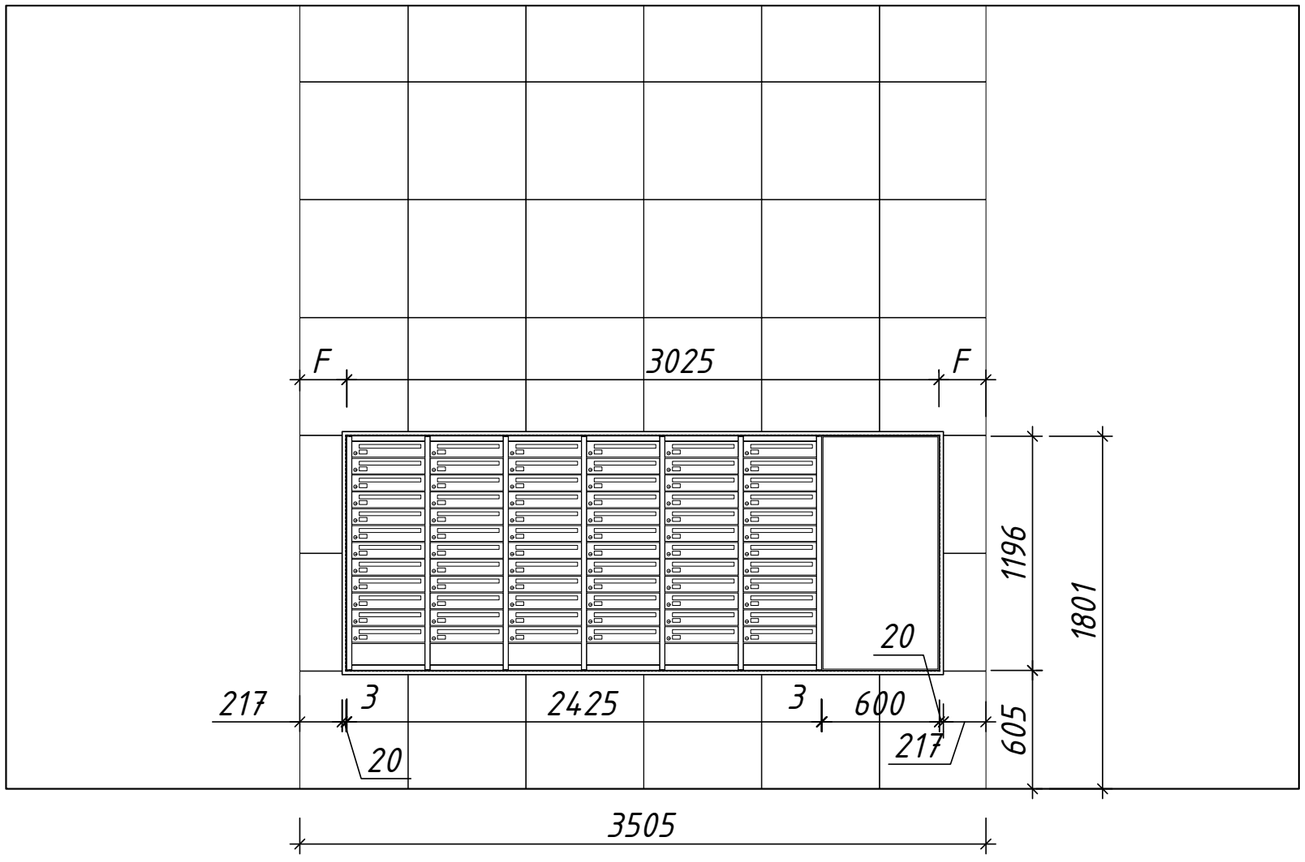


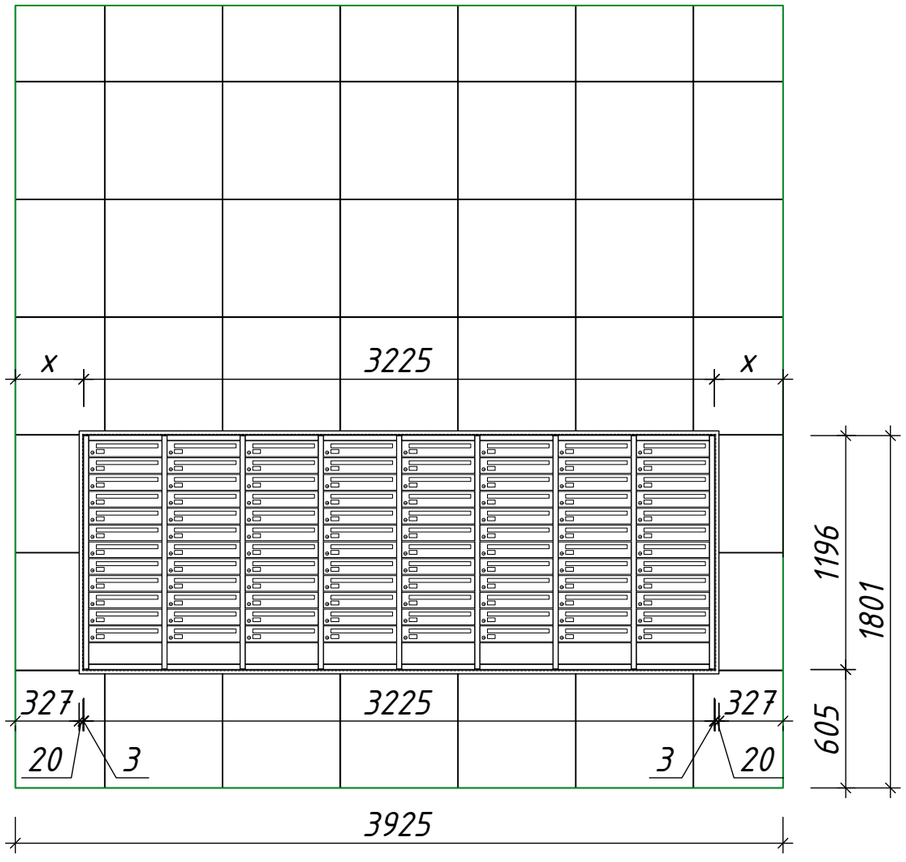

Вид из тамбура

Ящики устанавливаются заподлицо с отделкой стены.
Доска объявлений в одной рамке с ящиками. Ширина доски 600 мм, вмещает 6 листов А4.
Пространство за доской использовать для прохода коммуникаций.
В зависимости от их расположения доску помещать слева или справа от ящиков.
Со стороны входа допустимо всего три варианта: на 5 модулей, на 4 модуля, на 6 модулей (уточняется проектом и привязкой вертикальных коммуникаций, скрытых в зашивке).

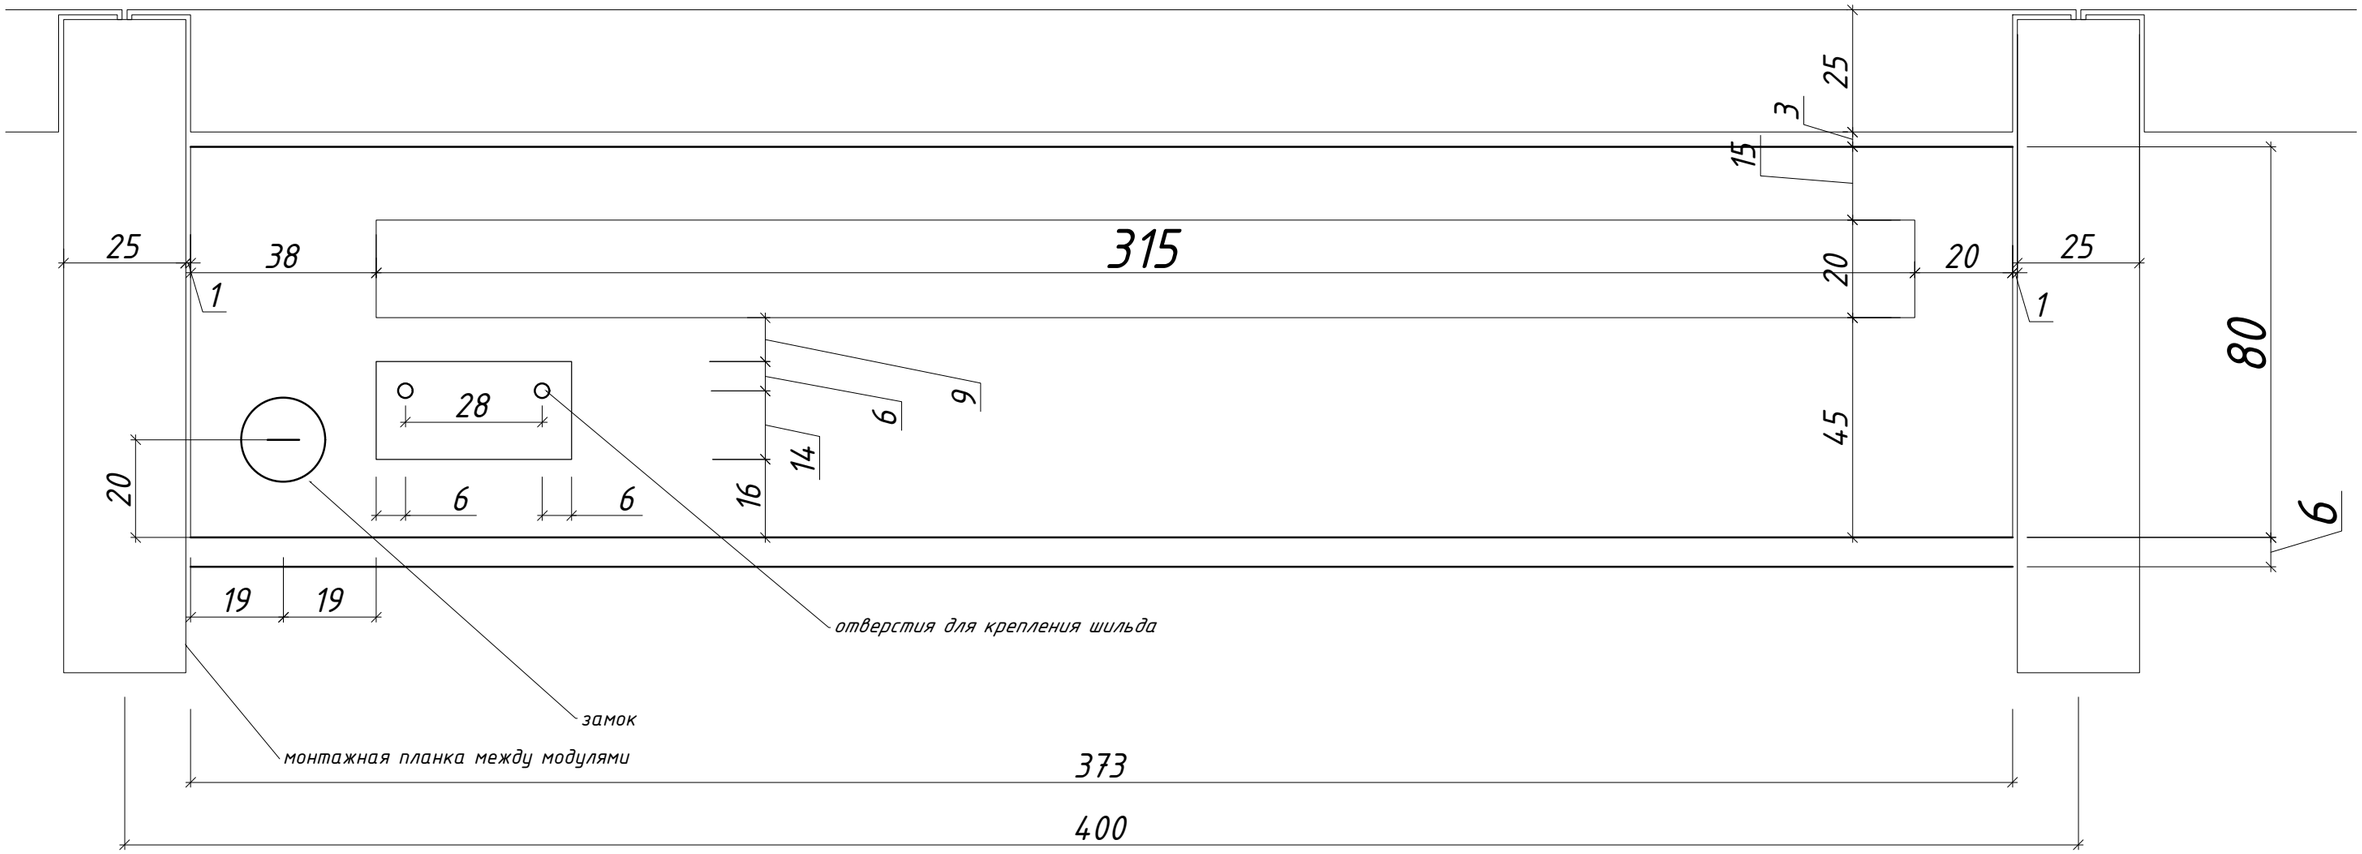

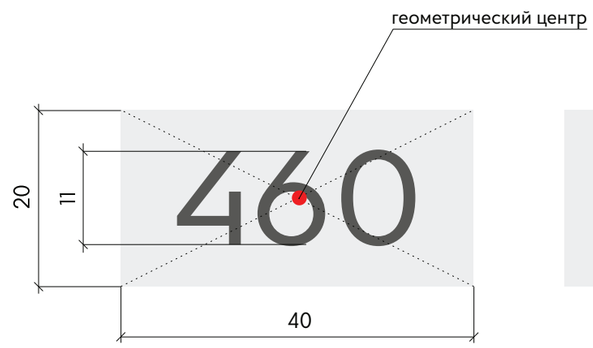

32

9

* Подробное техническое задание на шильды необходимо запросить в Департаменте дизайна.