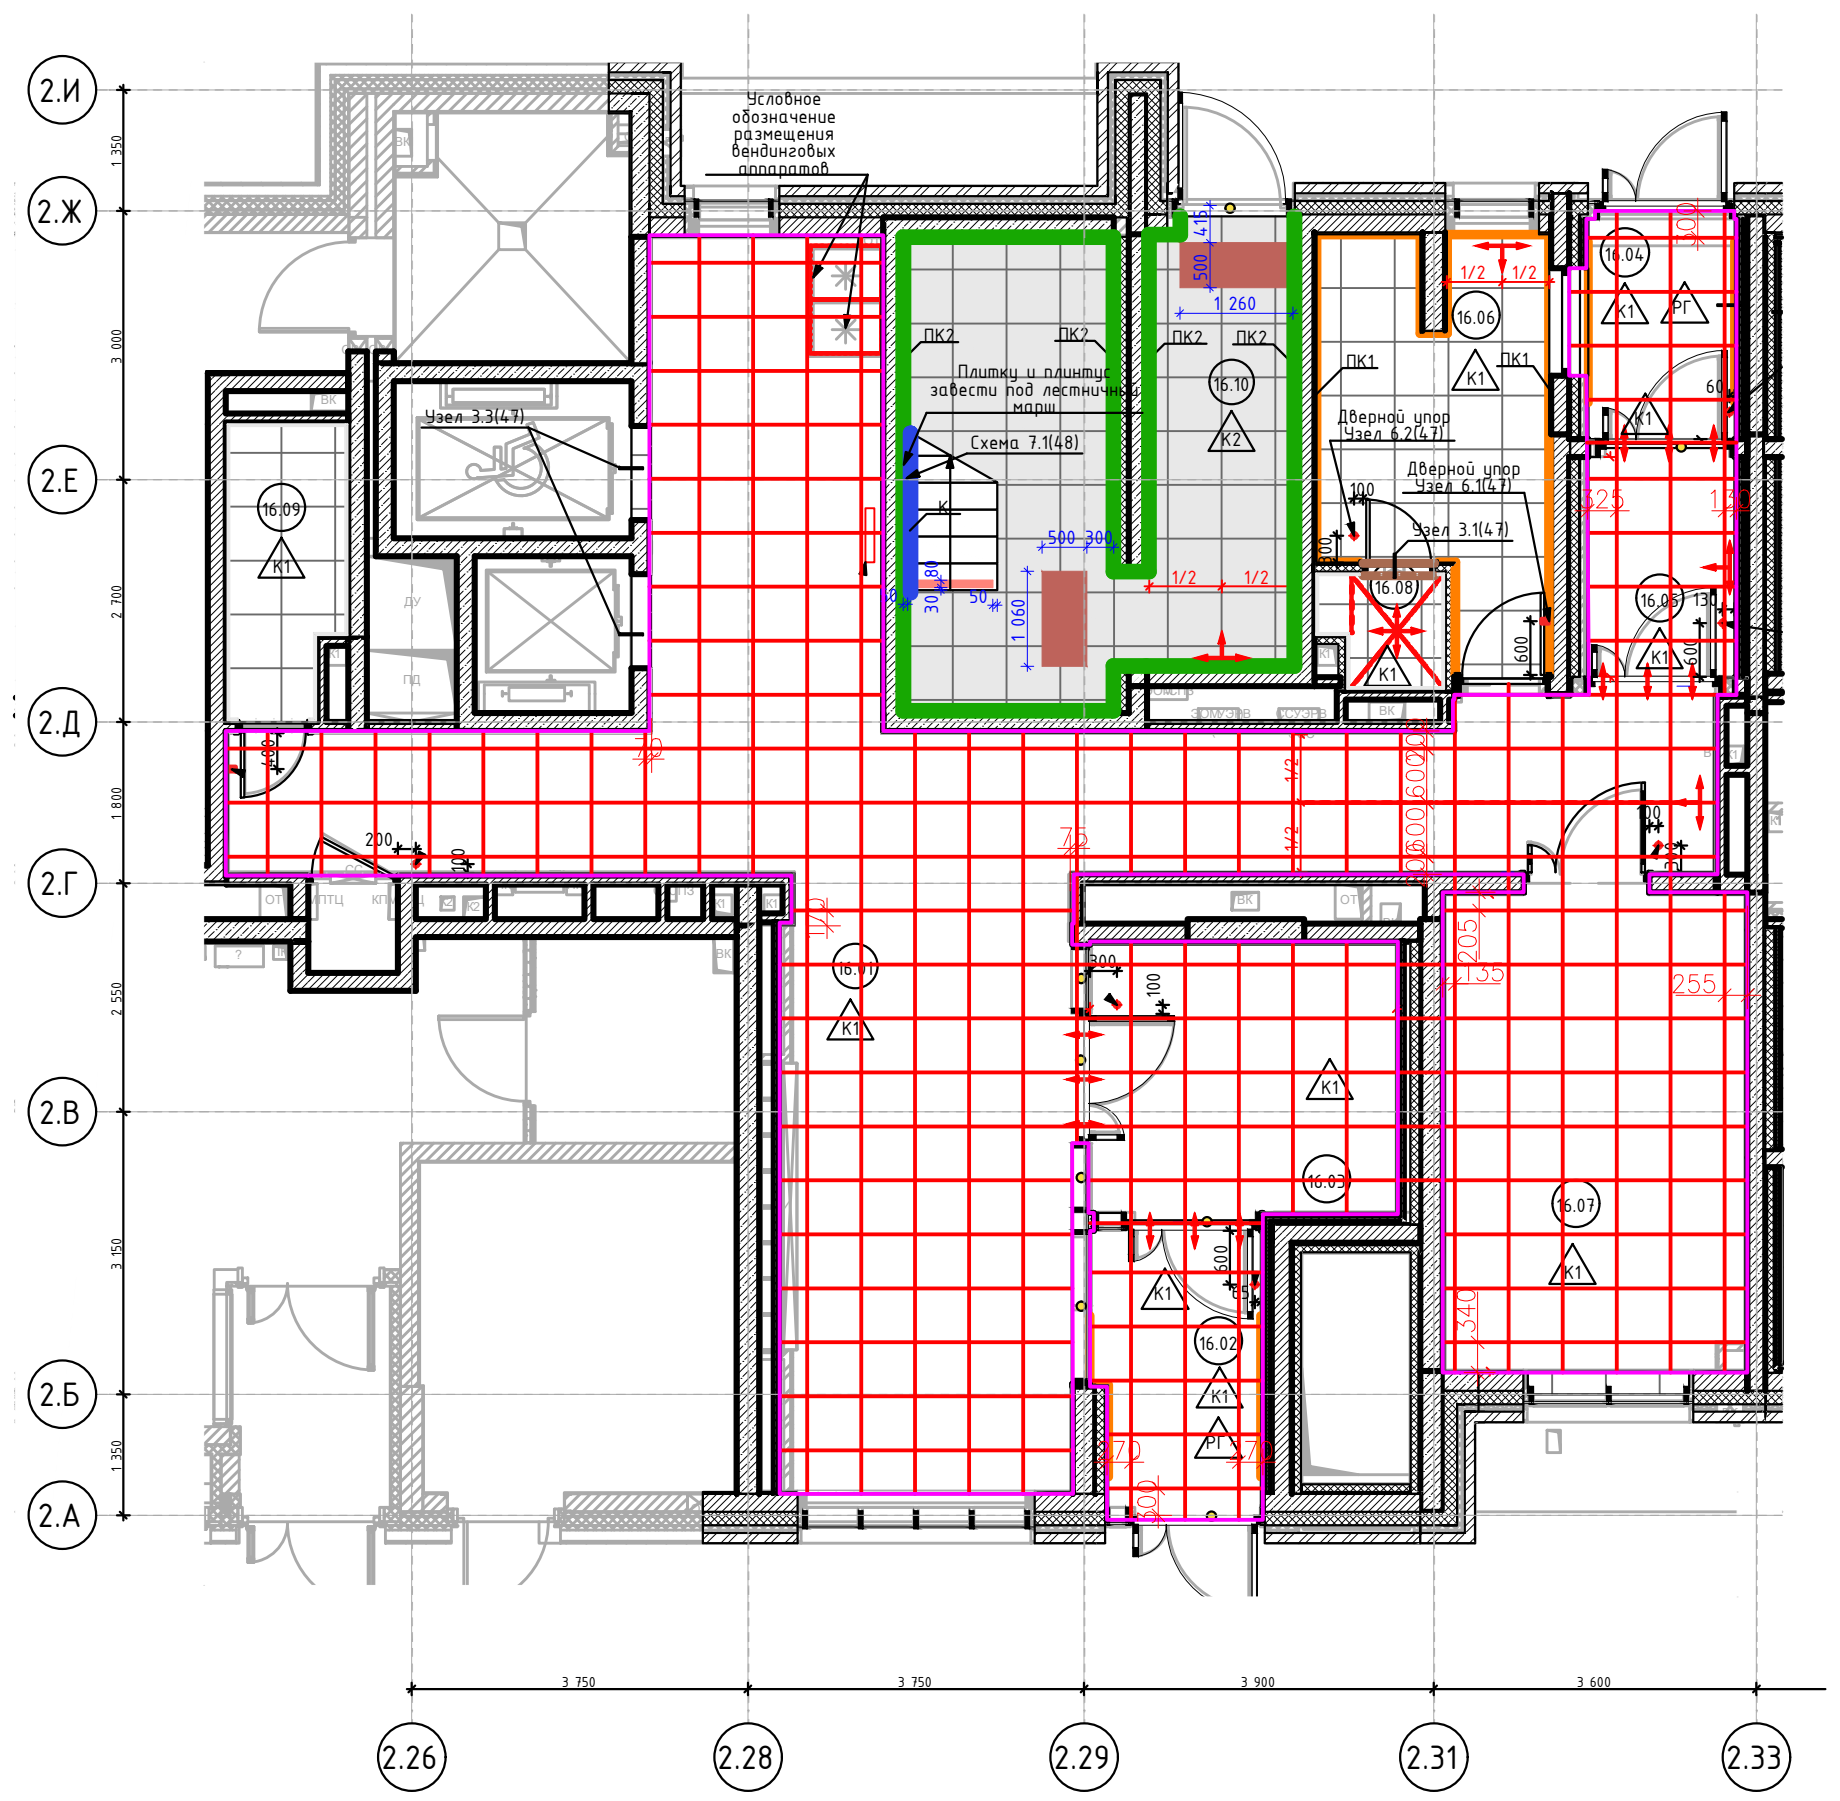


Условное обозначение размещения вендинговых аппаратов
Плитку и плинтус завести под лестничный марш
Схема 7.1(48)
Дверной упор Узел 6.2(47)
Дверной упор Узел 6.1(47)
Узел 3.1(47)
2.И
2.Ж
2.Е
2.Д
2.Г
2.В
2.Б
2.А
2.26
2.28
2.29
2.31
2.33