
Экспликация помещений ЦИН. Этаж 1

Номер поме-щения	Наименование	Площадь	Кат пом
2.Ц.1	Тамбур	6,77	
2.Ц.2	Зона ожидания	57,65	
2.Ц.3	С/У МГН	5,39	
2.Ц.4	ПУИ	1,92	
2.Ц.5	Комната персонала	9,90	
2.Ц.6	Рабочий зал цин	57,10	
2.Ц.8	Информационная зона	2,37	
2.Ц.9	Охрана	1,87	
2.Ц.10	Ресепшен	2,39	
		145,36 м²	

План зонирования с мебелью ЦИН. 1 этаж.

1:50

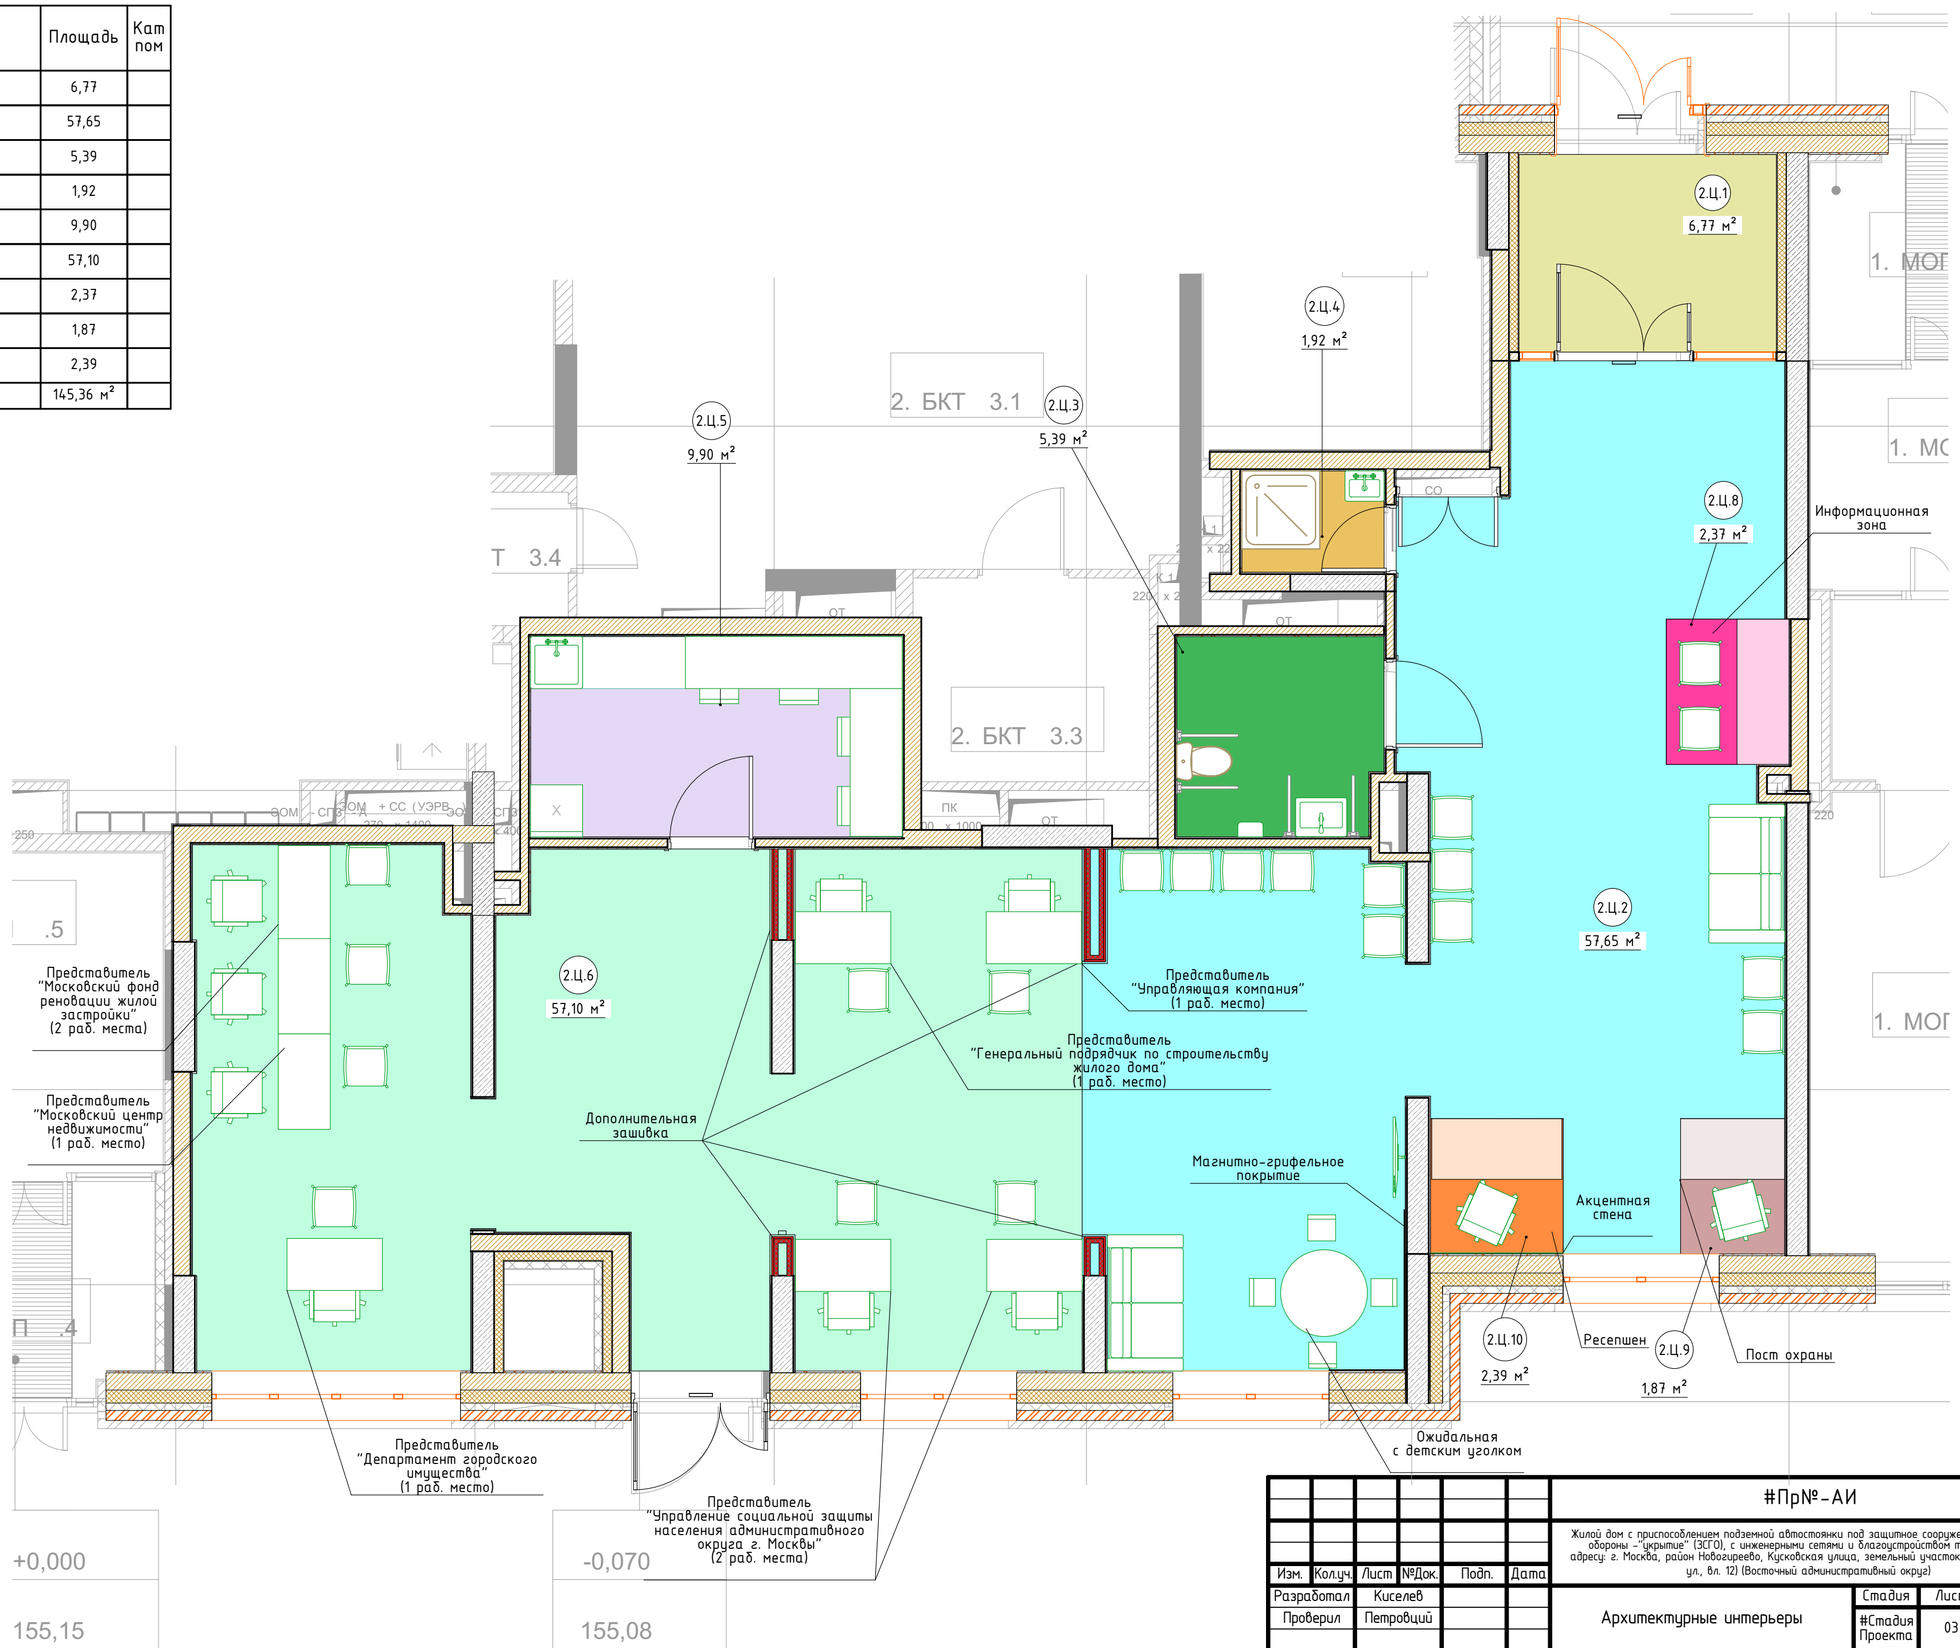

Изм.	Колуч.	Лист	№Док.	Подп.	Дата	#Пр№-АИ		
						Жилой дом с приспособлением подземной автостоянки под защитное сооружение гражданской обороны –"укрытие" (ЗСГО), с инженерными сетями и благоустройством территории по адресу: г. Москва, район Новогиреево, Кусковская улица, земельный участок 12/1 (Кусковская ул., вл. 12) (Восточный административный округ)		
Разработал		Киселев				Архитектурные интерьеры	Стадия	Лист	Листов
Проверил		Петровций					#Стадия Проекта	03	
						План зонирования ЦИН. 1 этаж.	ООО "ЛЕОНАРДО ПРОЕКТ"		

Формат А2