
Привязка прибора отопления в нише

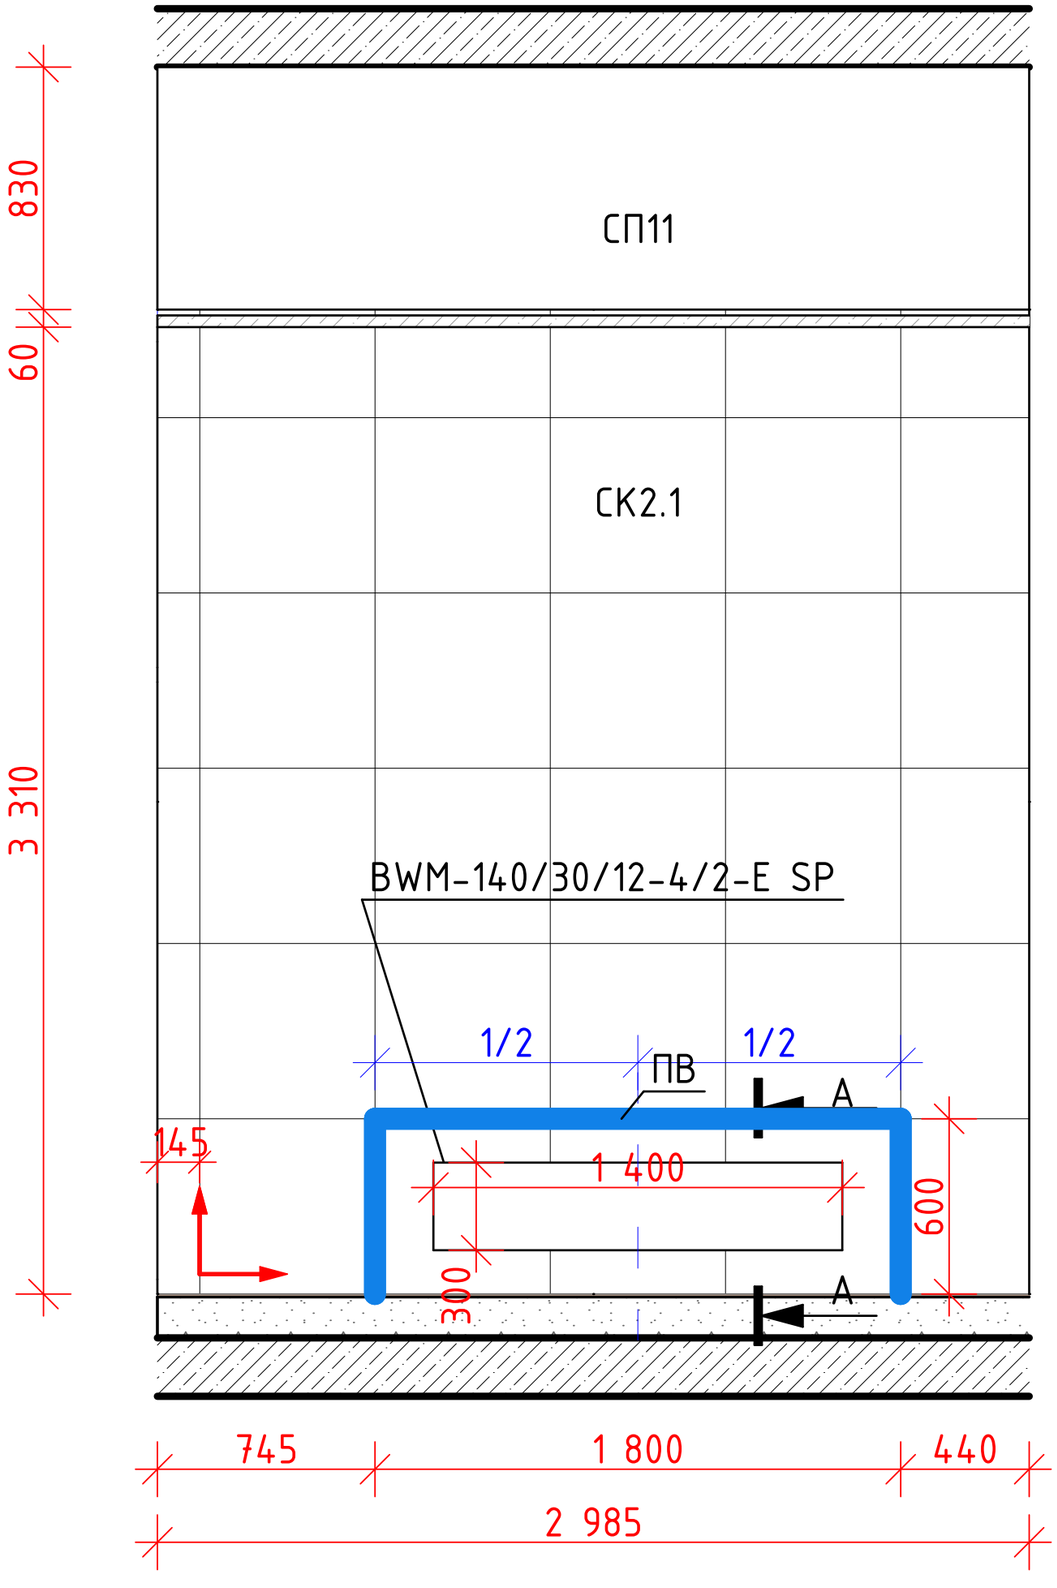

Сечение А-А

