

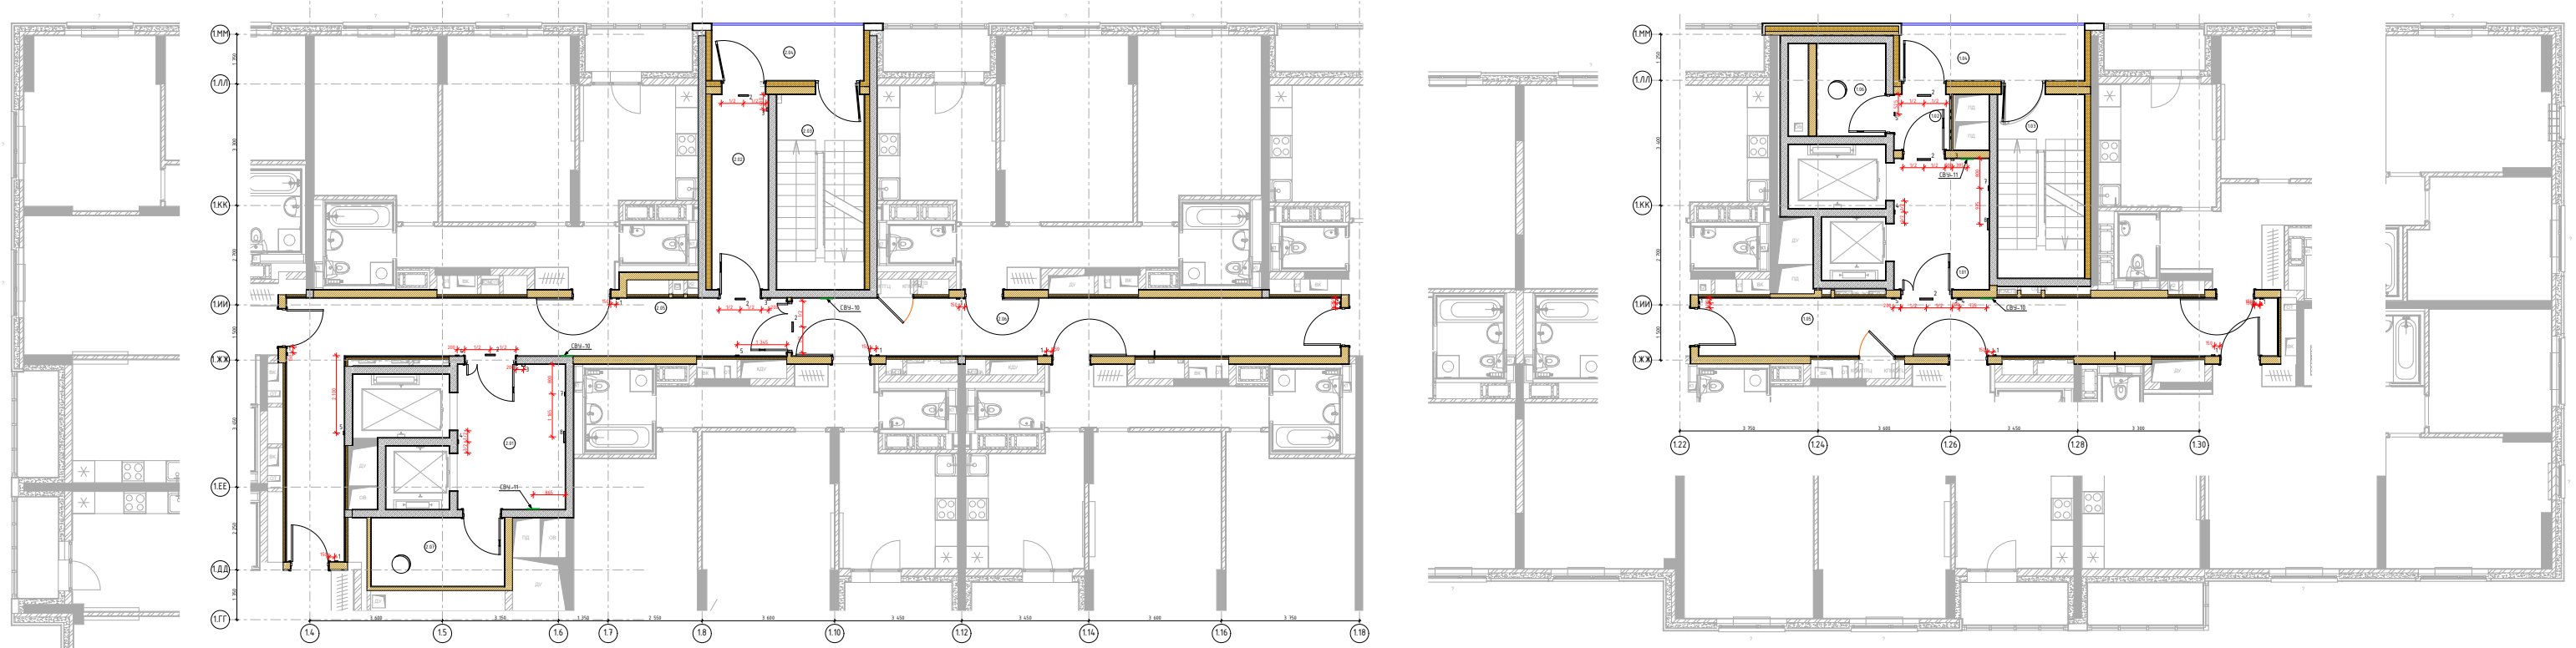


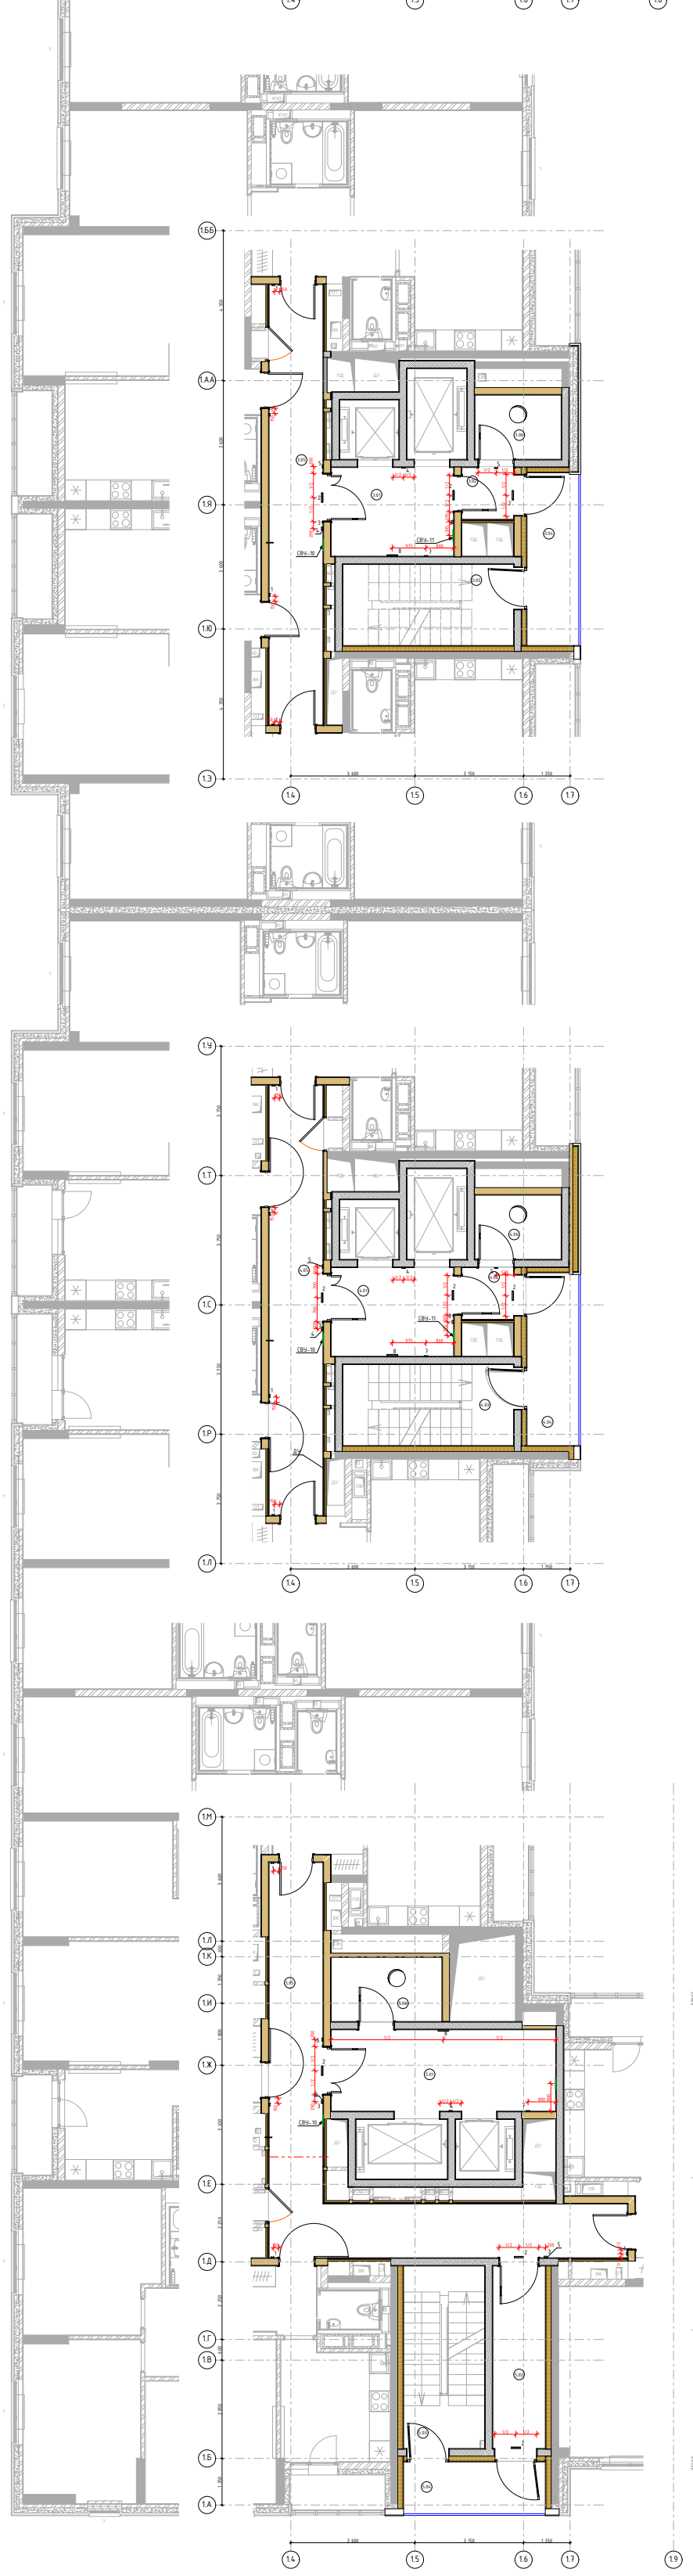

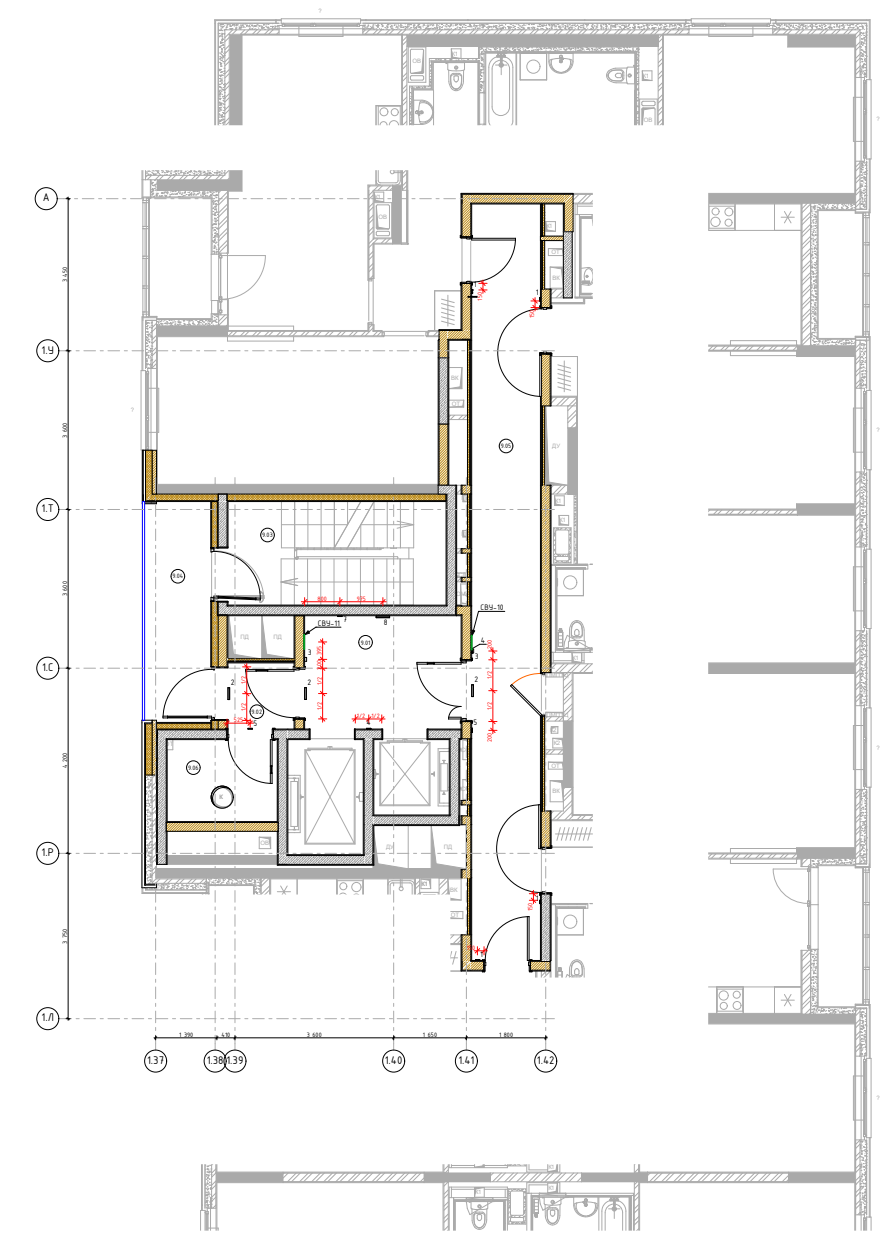

Условное обозначение оконечного оборудования
(смотреть совместно с инженерными разделами):

2 – Световой указатель "Выход". Высота установки – по центру между отметкой верха наличника двери и отметкой потолка.
Крепление – на стене. См. раздел ЭОМ1
3 – Ручной пожарный извещатель. Крепление к стене на высоте 1500мм от ур.ч.п. до центра
4 – Оповещатель световой стробоскопический. Крепление к стене на одной оси с световым указателем "Выход", в том числе с учетом нормативов
5 – Оповещатель звуковой. Крепление к стене на одной оси с световым указателем "Выход", в том числе с учетом нормативов
7 – Переговорное устройство. Крепление врезное на высоте 1000мм от ур.ч.п. до центра
8 – Световой оповещатель "Пожар". Крепление к стене на высоте 2300мм от ур.ч.п. до центра
СВУ-10 – Комбинированный световой указатель "Направляющая стрелка" и "Безопасная зона для инвалидов".
Крепление к стене на высоте 2200мм до верха оборудования от ур.ч.п.
СВУ-11 – Световой указатель "Место сбора инвалидов". Крепление к стене на высоте 2200мм до верха оборудования от ур.ч.п.

Данным заданием предусматривается принципиальное расположение и привязки оборудования с учетом планировочных элементов и элементов отделки.
Количество и расположение оборудования принимать в том числе согласно нормативам и рекомендациям.

Все витражные конструкции выполняются в цвете RAL 7016(антрацитово-серый);
Квартирные двери выполняются в цвете RAL 9003(сигнальный белый)

