

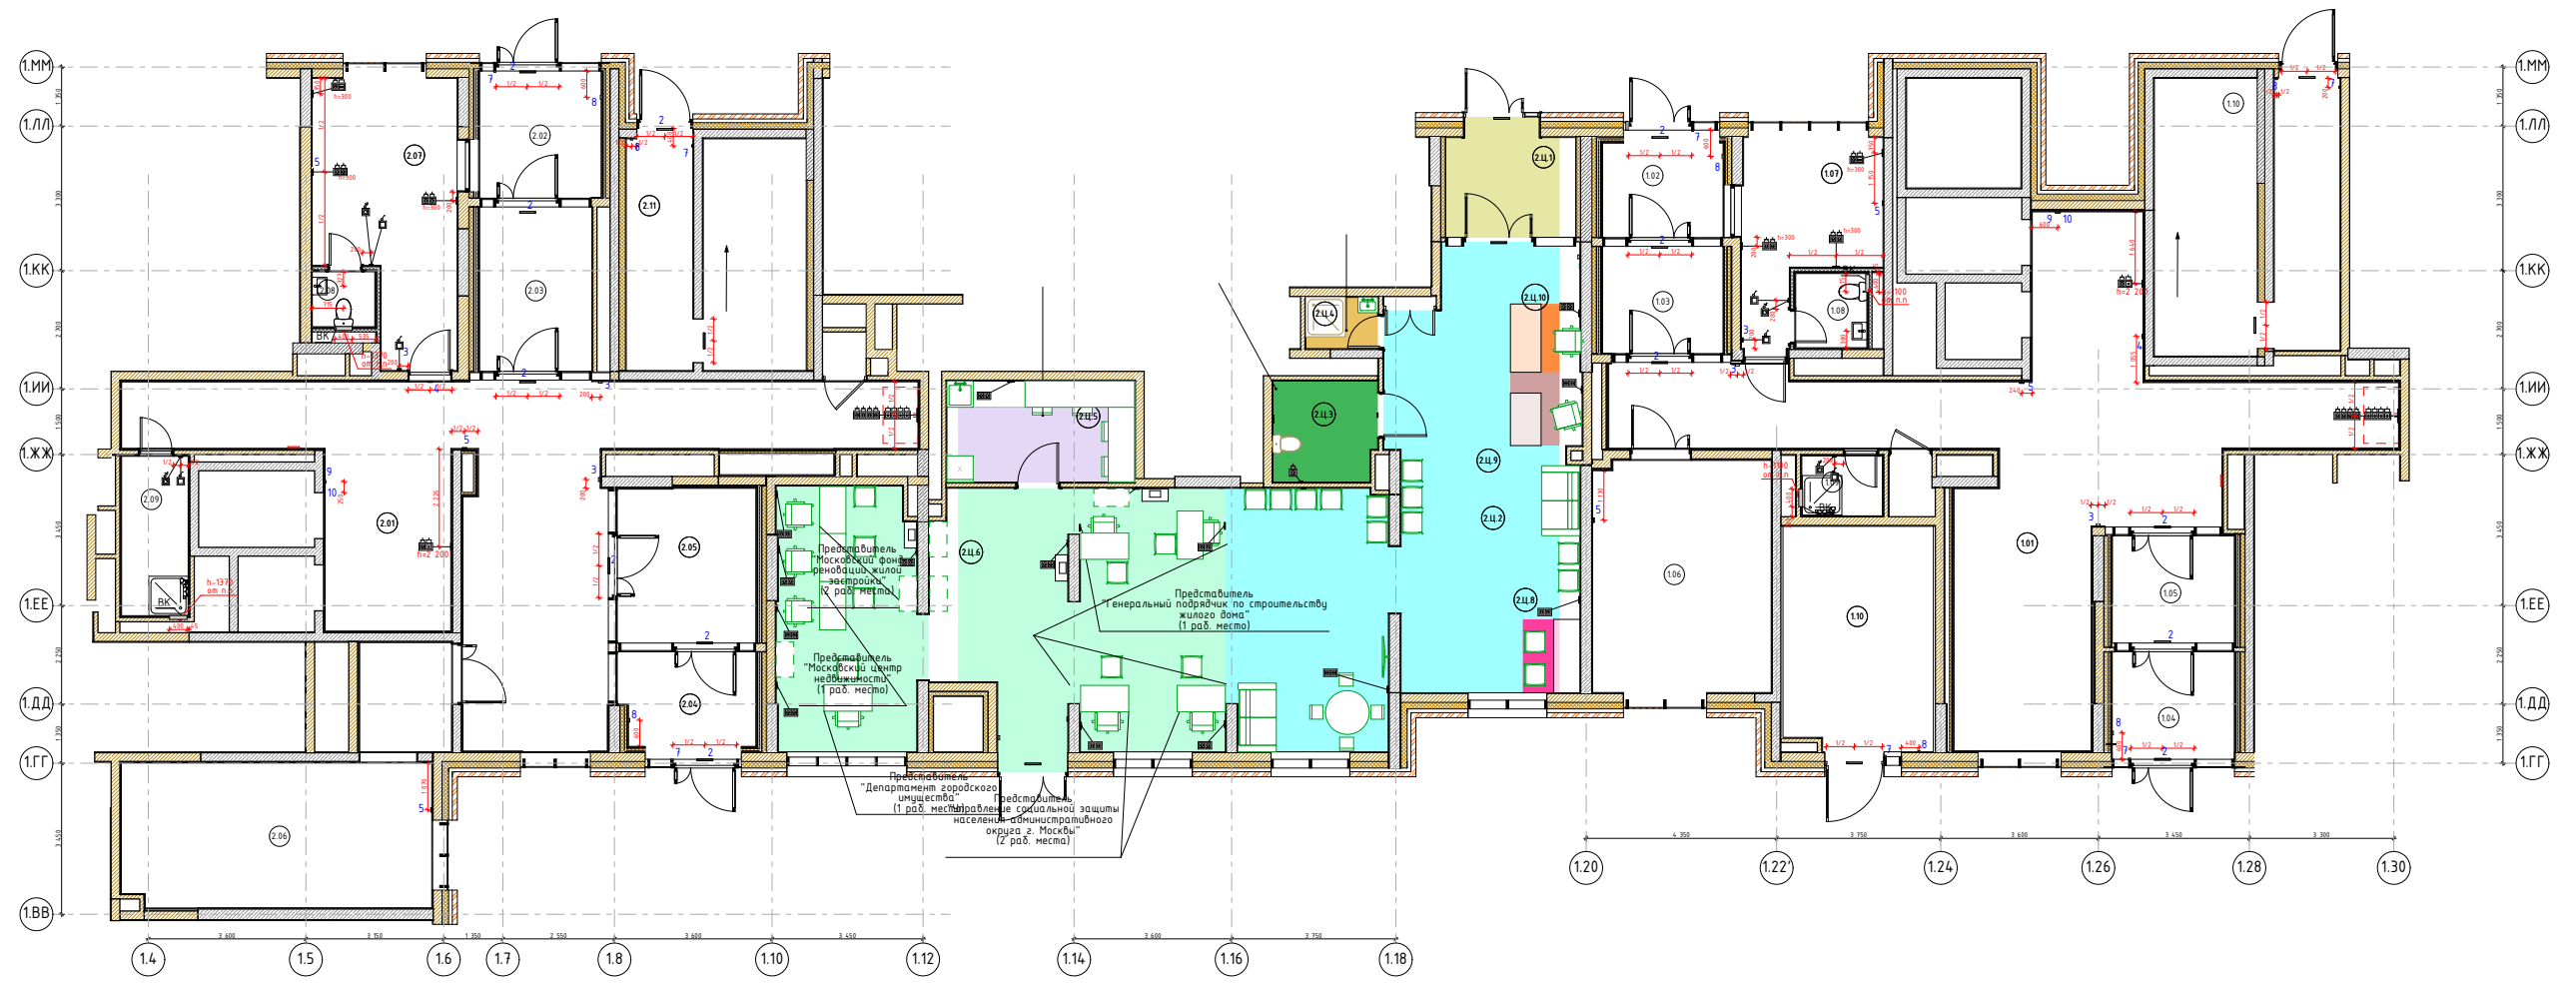


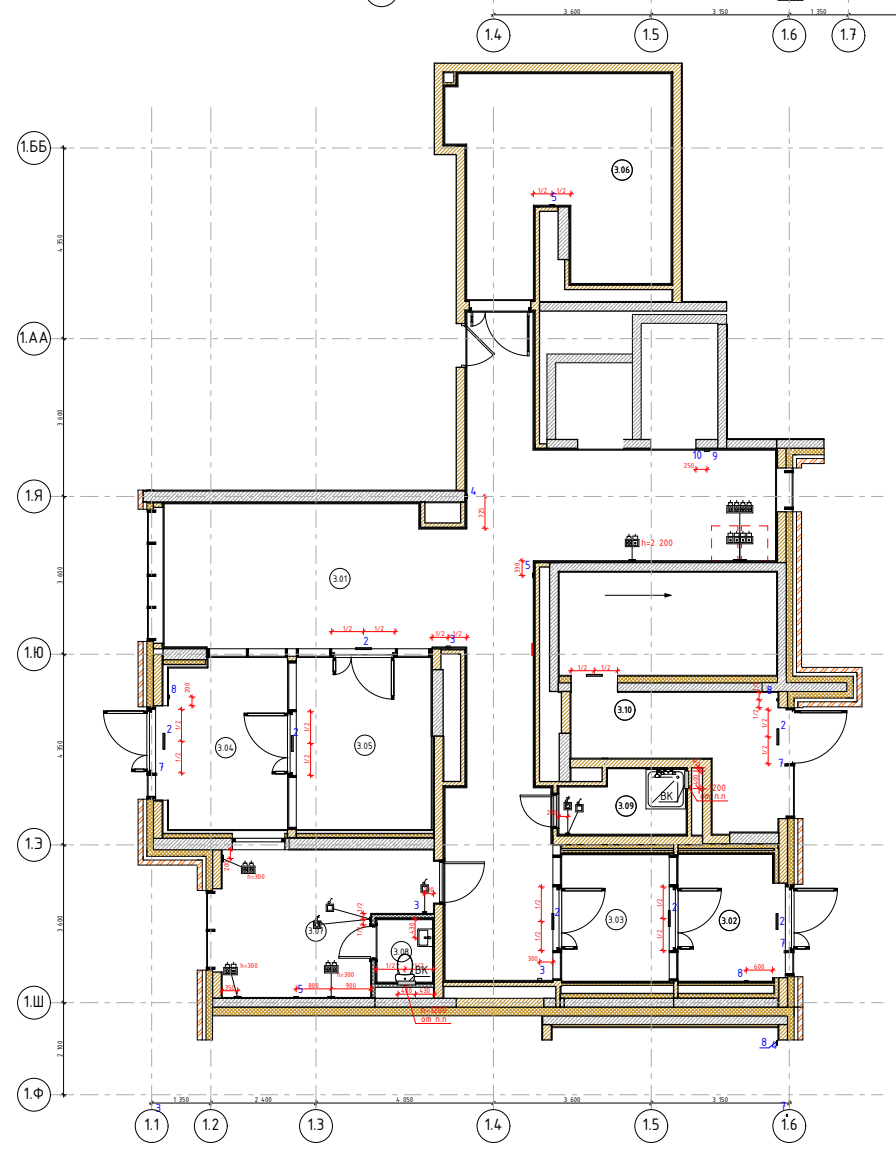

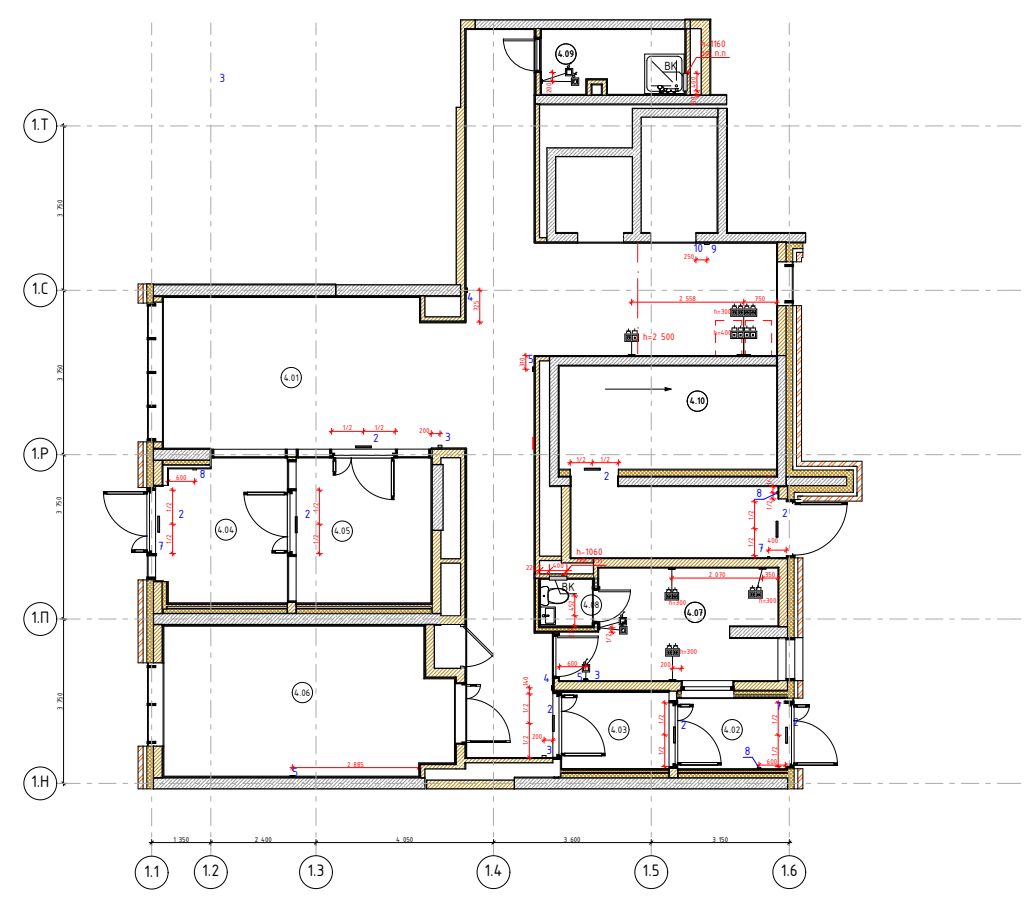

Условное обозначение оконечного оборудования
(смотреть совместно с инжереными разделами):

2 - Световой указатель "Выход". Крепление на подвесах к плите перекрытия на высоте 2500мм от ур.ч.п до центра, цв. подвесов-RAL7016 (антрацитово-серый)
3 - Ручной пожарный извещатель. Крепление к стене на высоте 1500мм от ур.ч.п. до центра
4 - Оповещатель световой стробоскопический. Крепление к стене на высоте 2500мм от ур.ч.п. до центра
5 - Оповещатель звуковой. Крепление к стене на высоте 3310мм от ур.ч.п. до центра в секциях 1, 19, на высоте 3160мм от ур.ч.п. до центра в секциях 2-8
7 - Кнопка выхода. Крепление к стойке витража на высоте 1100мм от ур.ч.п. до центра
8 - Кнопка аварийной разблокировки дверей. Крепление к стене на высоте 1100мм от ур.ч.п. до центра
9 - Переговорное устройство. Крепление врезное на высоте 1000мм от ур.ч.п. до центра
10 - Панель с ключом для пожарных подразделений. Крепление к стене на высоте 1600мм от ур.ч.п. до центра

- Люк ВК. Отметки люков указаны с учетом раздела АР2.1, по возможности, с учетом обслуживания, расположить люки на высоте 1000мм от ур.чистого пола.
В задании указаны размеры люков в соответствии с каталогом отделочных материалов и оборудования МОП версии 1.2

- Выключатель одноклавишный. Устанавливается на высоте 900мм от ур.ч.п.

- Семисторный регулятор. Устанавливается на высоте 1500мм от ур.ч.п.

Данным заданием предусматривается принципиальное расположение и привязки оборудования с учетом планировочных элементов и элементов отделки.
Количество и расположение оборудования принимать в том числе согласно нормативам и рекомендациям.

