

Развертка 1 (Помещение 7.01) М.1:50

01 1:50 | 02 1:50 | 03 1:50 | 04 1:50

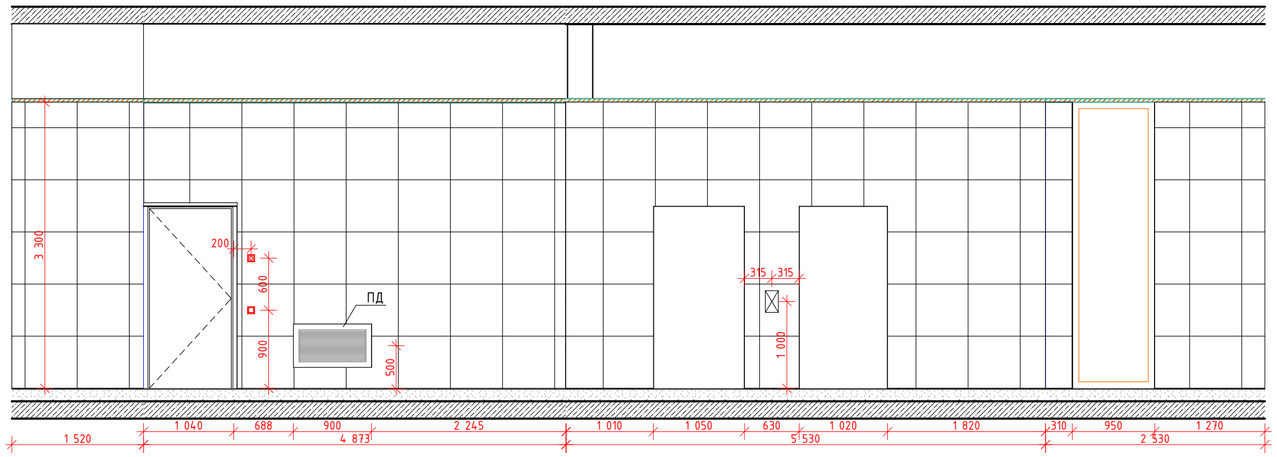


Развертка 1 (Помещение 7.01) М.1:50

05 1:50 | 06 1:50 | 07 1:50 | 08 1:50 | 09 1:50

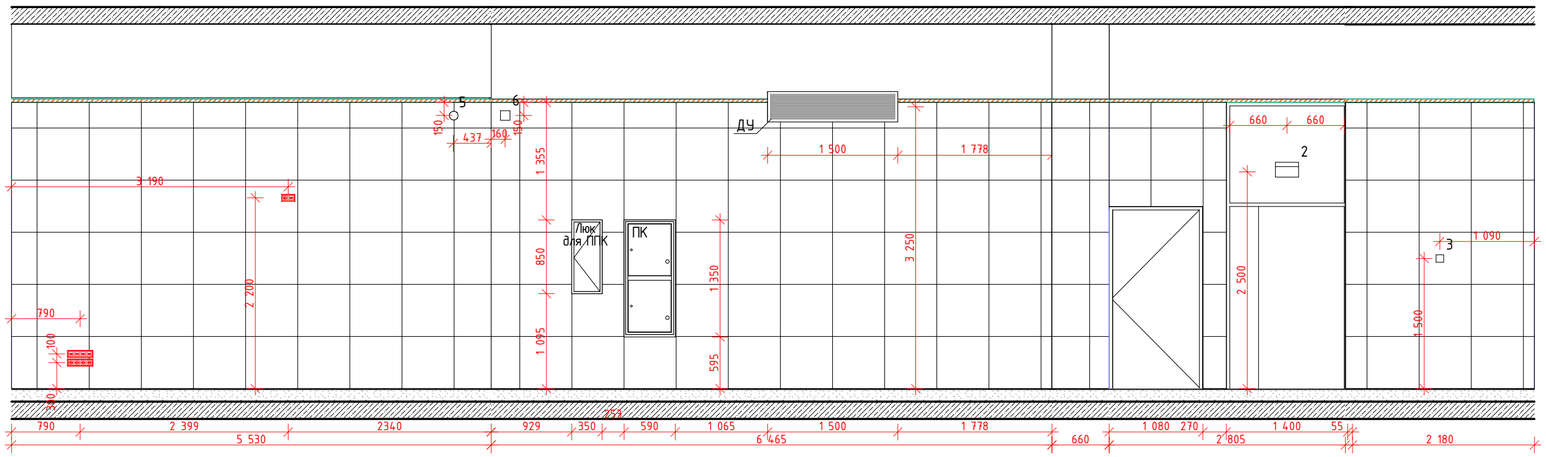


Развертка 1 (Помещение 7.01) М.1:50

10 1:50 | 11 1:50

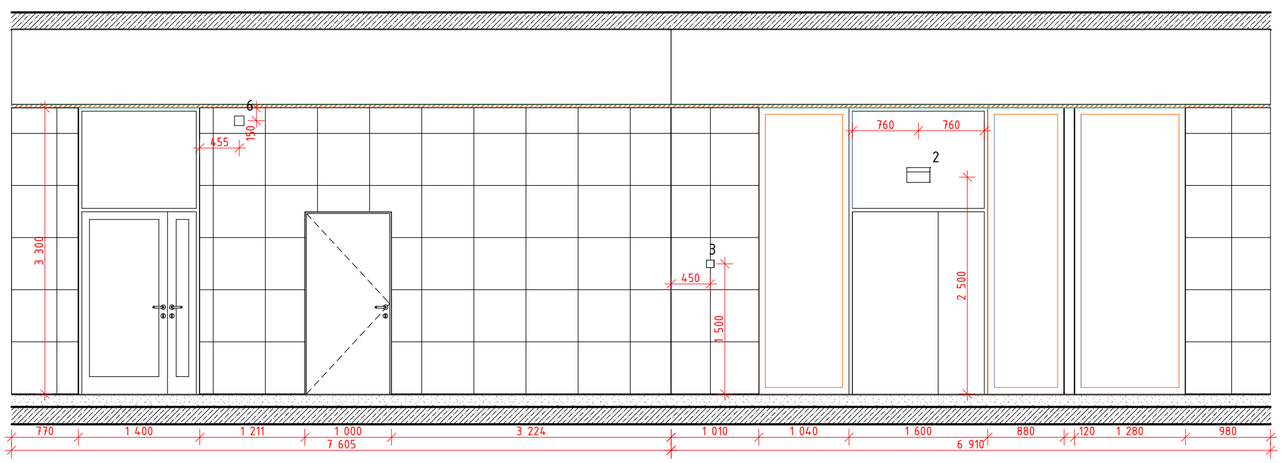

План МОП. Вестибюль .1 этаж. Секция 7

1:100

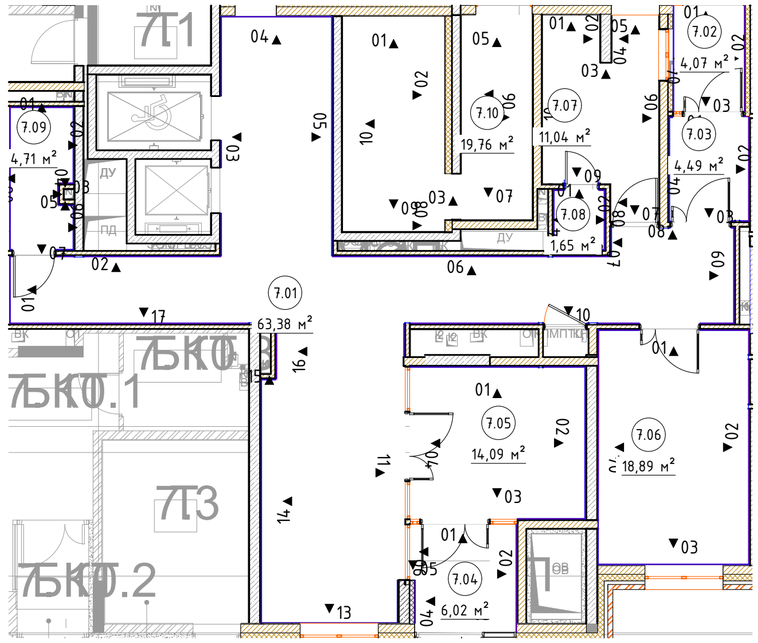

							#ПрN°-АИ
							Жилой дом с приспособлением подземной автостоянки под защитное сооружение гражданской обороны –"укрытие" (ЗСГО), с инженерными сетями и благоустройством территории по адресу: г. Москва, район Новогиреево, Кусковская улица, земельный участок 12/1 (Кусковская ул., вл. 12) (Восточный административный округ)
Изм.	Кол.уч.	Лист	№Док.	Подп.	Дата		
Разработал		Киселев				Архитектурные интерьеры	Стадия: #Стадия Проекта; Лист: 60; Листов:
Проверил		Петровций					
						Развертки помещений МОП. 1 этаж. Секция 7 (Начало)	ООО "ЛЕОНАРДО ПРОЕКТ"

Формат А2