


Развертка 2 (Помещение 7.02) М.1:50

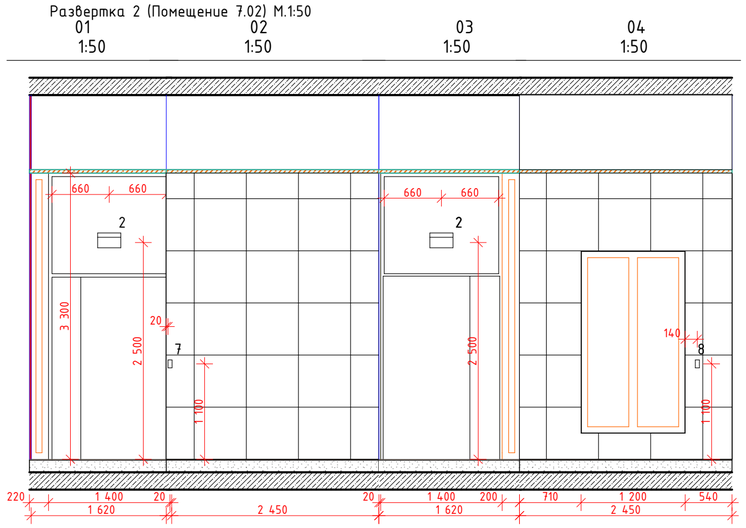


Развертка 3 (Помещение 7.03) М.1:50

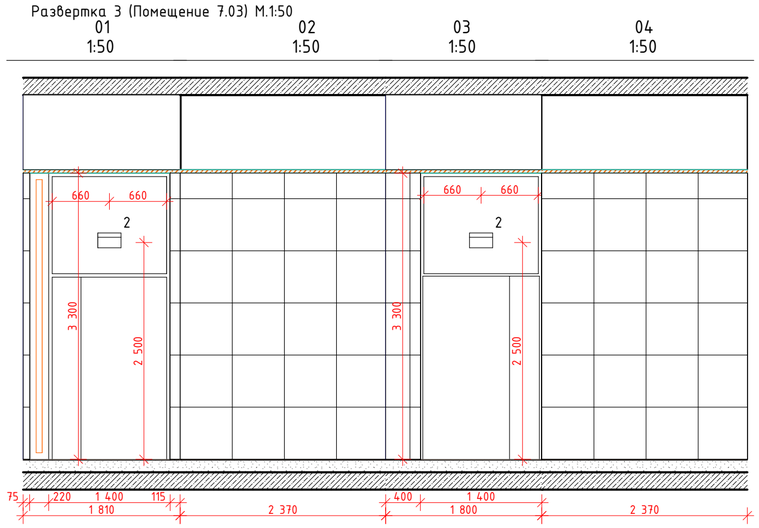


План МОП. Тамбуры 2-4. 1 этаж. Секция 7

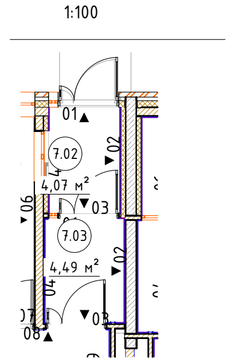


План МОП. Тамбур 4-5. 1 этаж. Секция 7

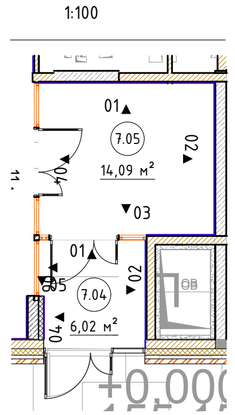

Развертка 4 (Помещение 7.04) М.1:50

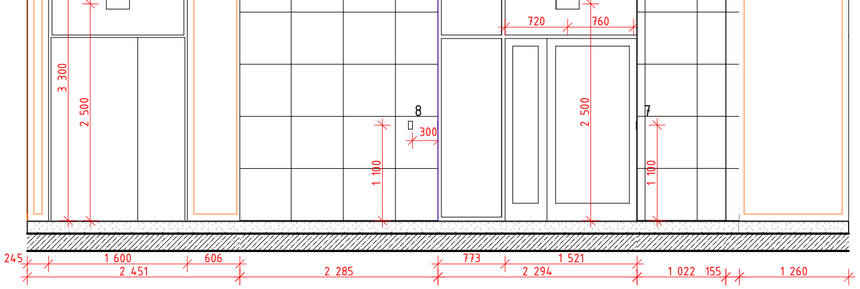

Развертка 5 (Помещение 7.05) М.1:50

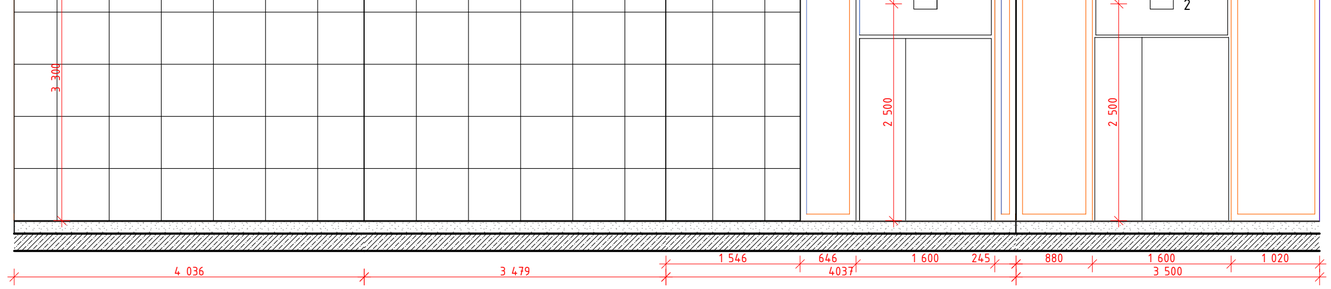

						#ПрN-АИ	
						Жилой дом с приспособлением подземной автостоянки под защитное сооружение гражданской обороны – "укрытие" (ЗСГО), с инженерными сетями и благоустройством территории по адресу: г. Москва, район Новогиреево, Кусковская улица, земельный участок 12/1 (Кусковская ул., вл. 12) (Восточный административный округ)	
Изм.	Колуч.	Лист	№Док.	Подп.	Дата		
Разработал		Киселев				Архитектурные интерьеры	Стадия: #Стадия Проекта; Лист: 62; Листов:
Проверил		Петровций					
						Развертки помещений МОП. 1 этаж. Секция 7 (Продолжение-2)	ООО "ЛЕОНАРДО ПРОЕКТ"

Формат А2