


Развертка 6 (Помещение 7.06) М.1:50

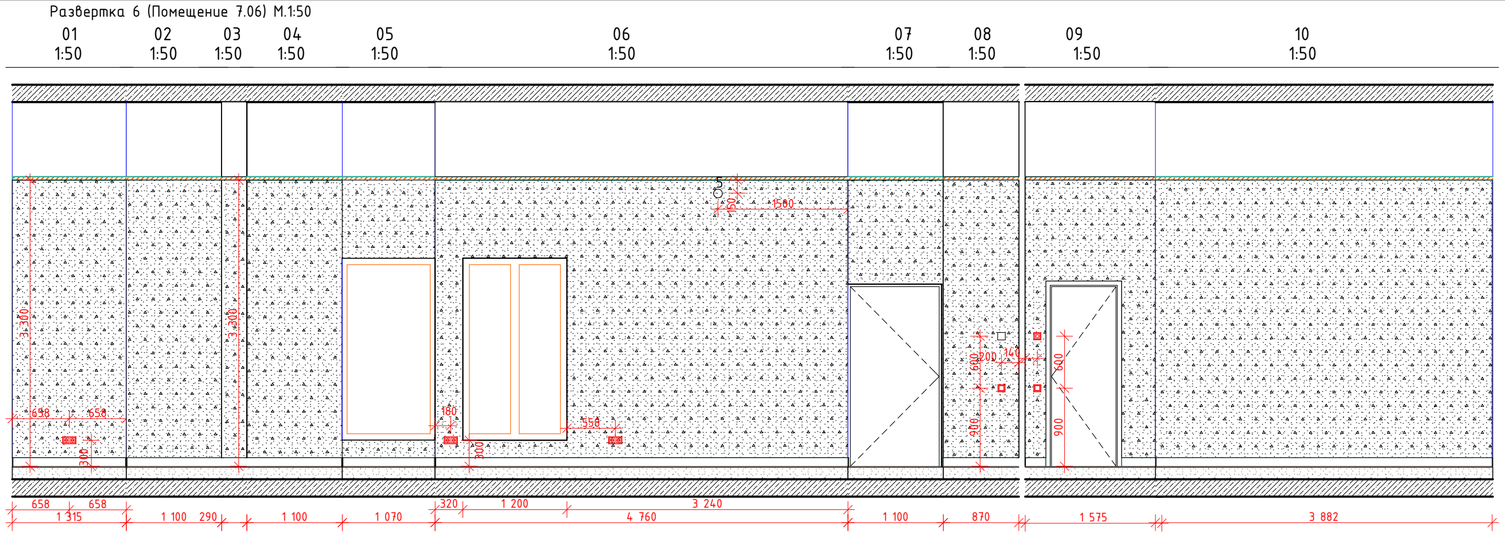


Развертка 7 (Помещение 7.09) М.1:50

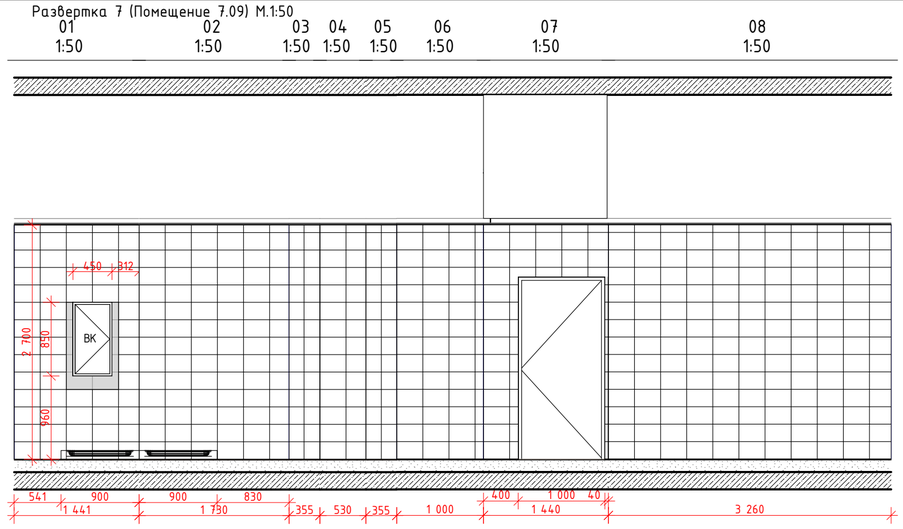

Развертка 8 (Помещение 7.06) М.1:50

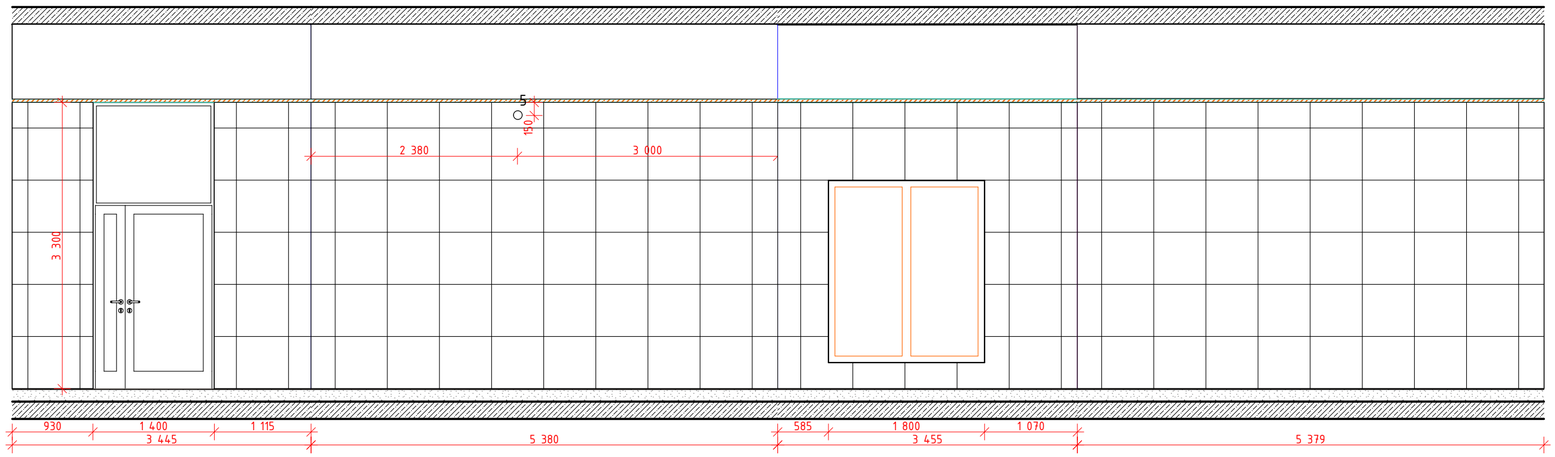


Развертка 9 (Помещение 7.08) М.1:50

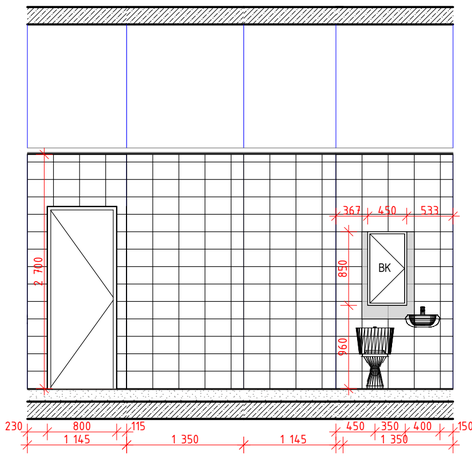


План МОП. Колясочная . 1 этаж. Секция 7

1:100

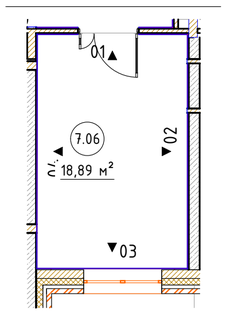


План МОП. ПУИ. 1 этаж. Секция 7

1:100

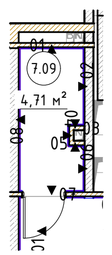

План МОП. Консьерж и С/У. 1 этаж. Секция 7

1:100

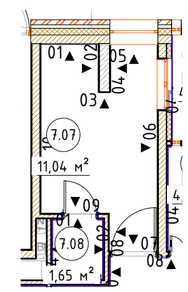

						#Пр№-АИ	
						Жилой дом с приспособлением подземной автостоянки под защитное сооружение гражданской обороны – "укрытие" (ЗСГО), с инженерными сетями и благоустройством территории по адресу: г. Москва, район Новогиреево, Кусковская улица, земельный участок 12/1 (Кусковская ул., вл. 12) (Восточный административный округ)	
Изм.	Кол.уч.	Лист	№Док.	Подп.	Дата		
Разработал		Киселев				Архитектурные интерьеры	Стадия: #Стадия Проекта; Лист: 63; Листов:
Проверил		Петровций					
						Развертки помещений МОП. 1 этаж. Секция 7 (Окончание)	ООО "ЛЕОНАРДО ПРОЕКТ"

Формат А2