


Развертка 2 (Помещение 8.02) М.1:50

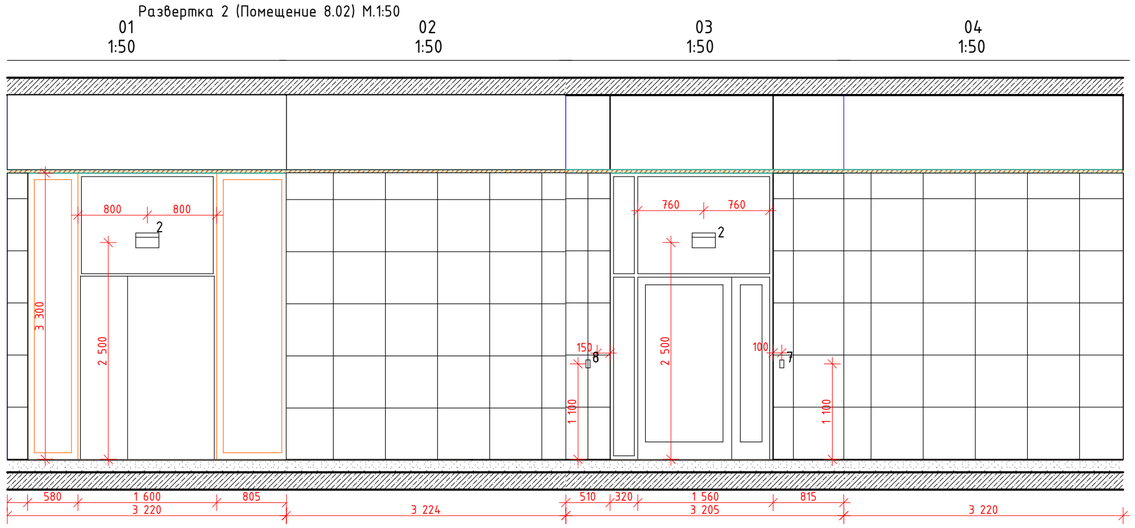


Развертка 3 (Помещение 8.03) М.1:50

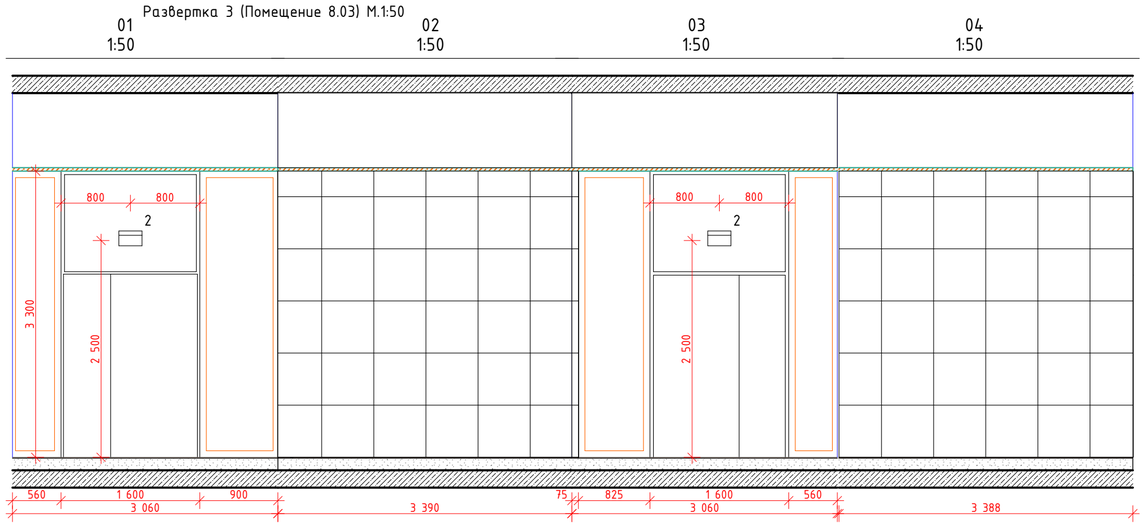

Развертка 4 (Помещение 8.04) М.1:50

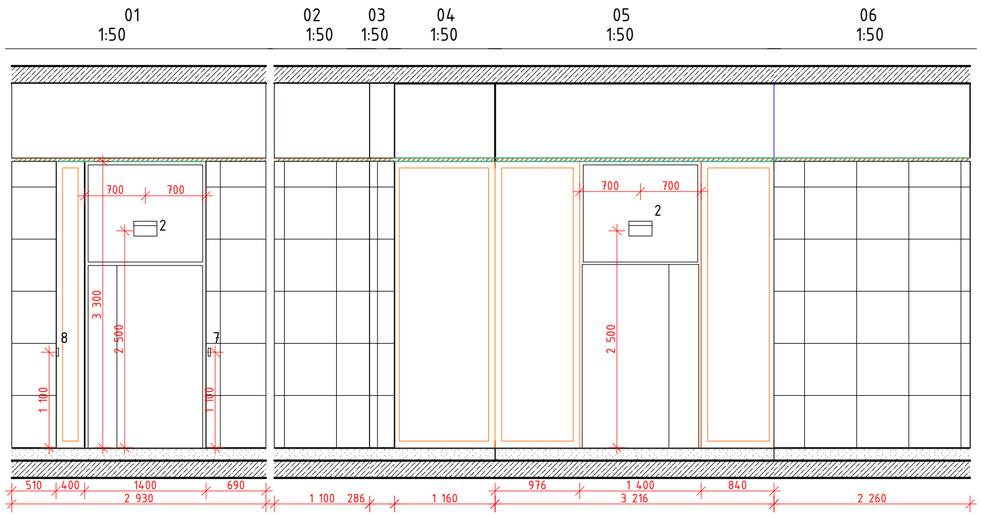


Развертка 5 (Помещение 8.05) М.1:50

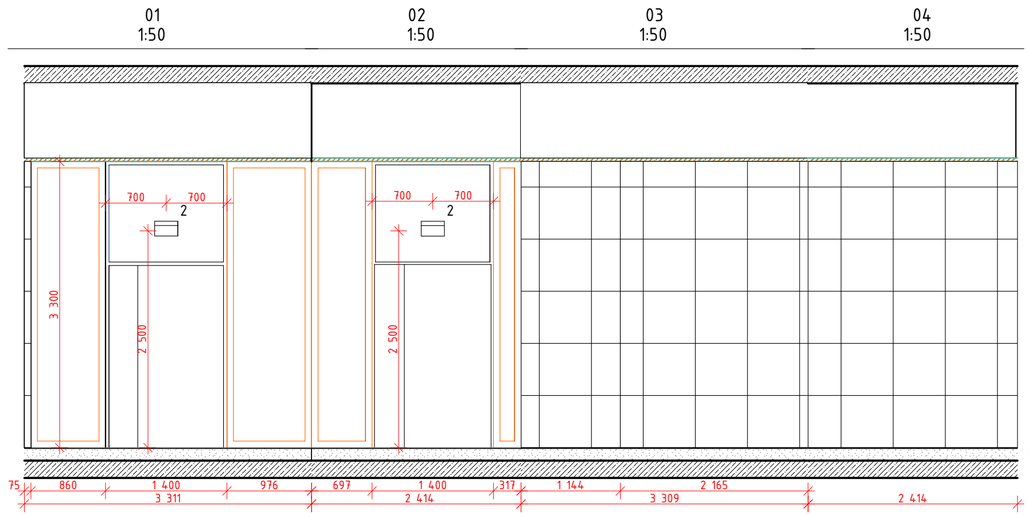


План МОП. Тамбуры 4-5. 1 этаж. Секция 8

1:100

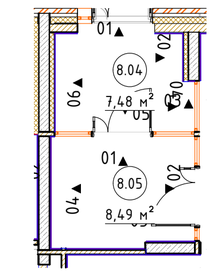

План МОП. Тамбуры 2-3. 1 этаж. Секция 8

1:100

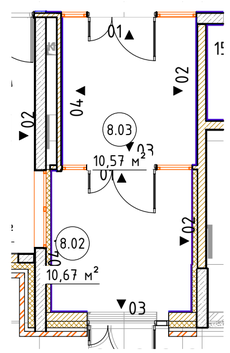

						#ПрN°-АИ
						Жилой дом с приспособлением подземной автостоянки под защитное сооружение гражданской обороны –"укрытие" (ЗСГО), с инженерными сетями и благоустройством территории по адресу: г. Москва, район Новогиреево, Кусковская улица, земельный участок 12/1 (Кусковская ул., вл. 12) (Восточный административный округ)
Изм.	Колуч.	Лист	№Док.	Подп.	Дата	
Разработал		Киселев				Архитектурные интерьеры
Проверил		Петровций				
						Развертки помещений МОП. 1 этаж. Секция 8 (Продолжение)

Стадия	Лист	Листов
#Стадия Проекта	65	

ООО "ЛЕОНАРДО ПРОЕКТ"

Формат А2