


Развертка 1 (Помещение 1.01) М.1:50

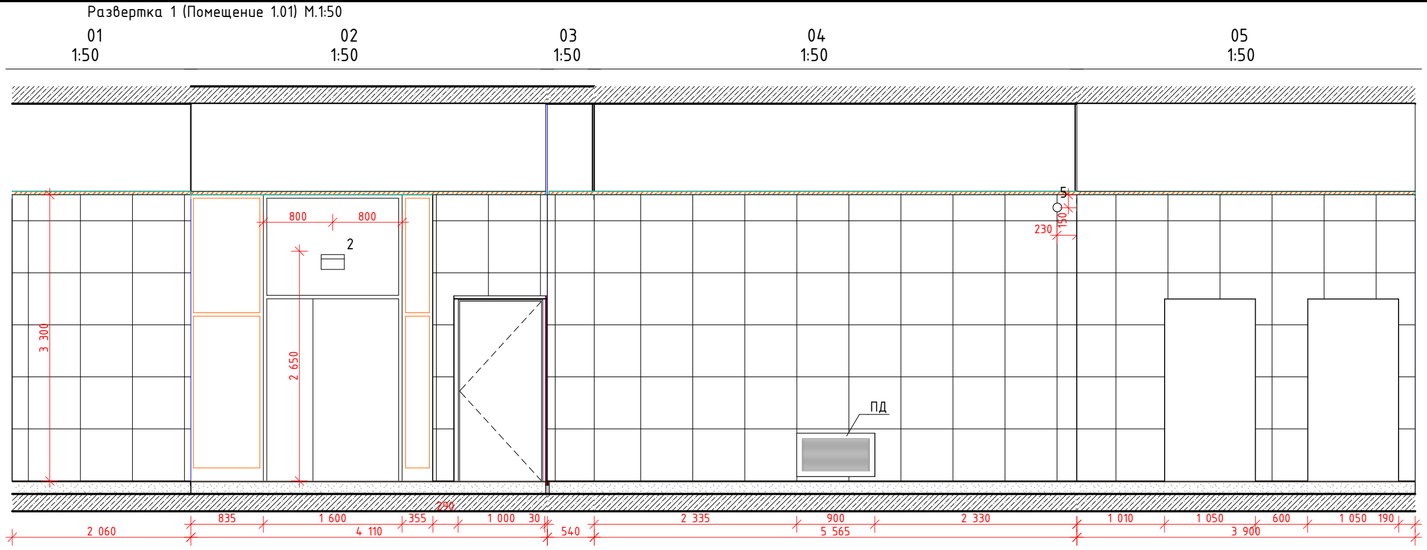

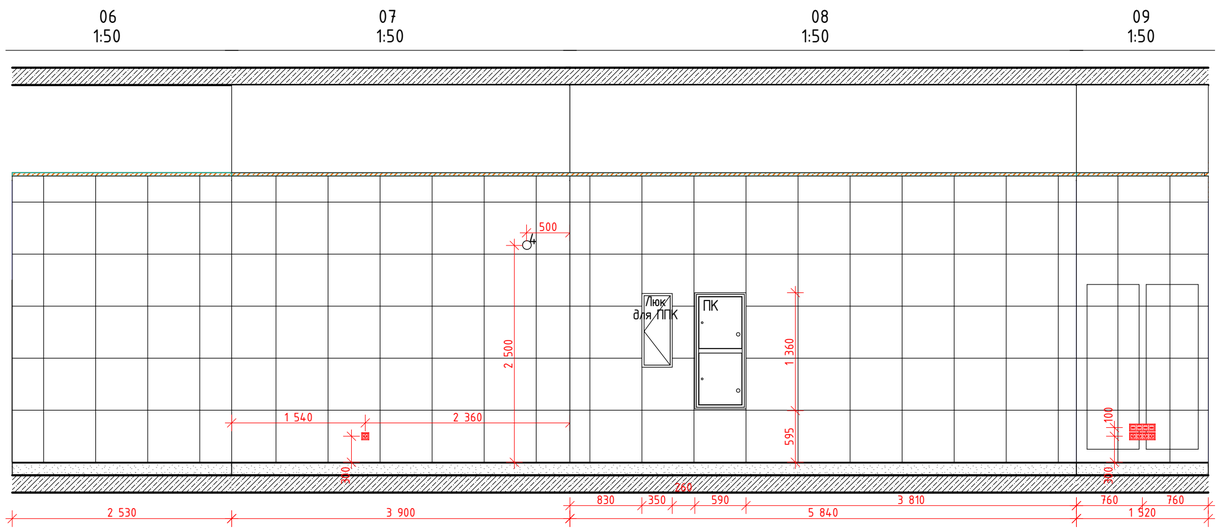

План МОП.Вестибюль 1 этаж. Секция 1

1:100

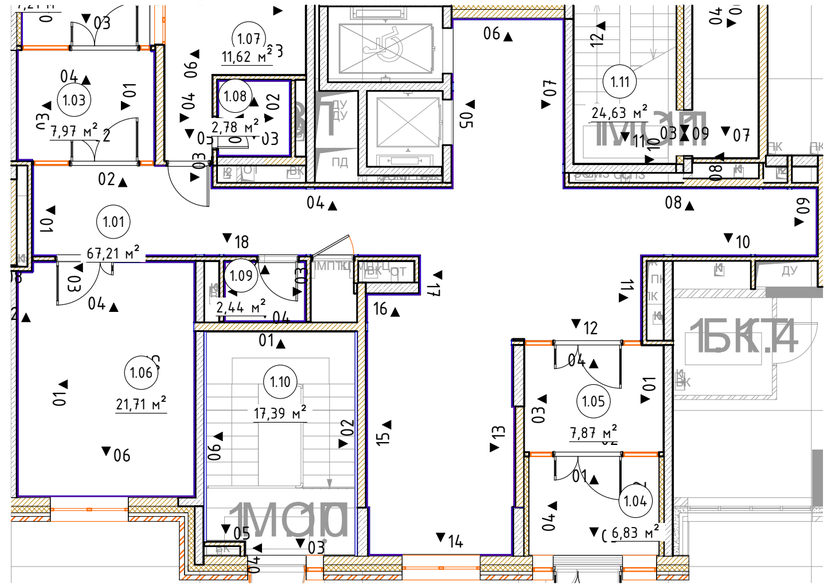

							#ПрN°-АИ
							Жилой дом с приспособлением подземной автостоянки под защитное сооружение гражданской обороны –"укрытие" (ЗСГО), с инженерными сетями и благоустройством территории по адресу: г. Москва, район Новогиреево, Кусковская улица, земельный участок 12/1 (Кусковская ул., вл. 12) (Восточный административный округ)
Изм.	Кол.уч.	Лист	№Док.	Подп.	Дата		
Разработал		Киселев				Архитектурные интерьеры	Стадия: #Стадия Проекта; Лист: 66; Листов:
Проверил		Петровций					
						Развертки помещений МОП. 1 этаж. Секция 1 (Начало)	ООО "ЛЕОНАРДО ПРОЕКТ"

Формат А2