


Развертка 6 (Помещение 8.06) М.1:50

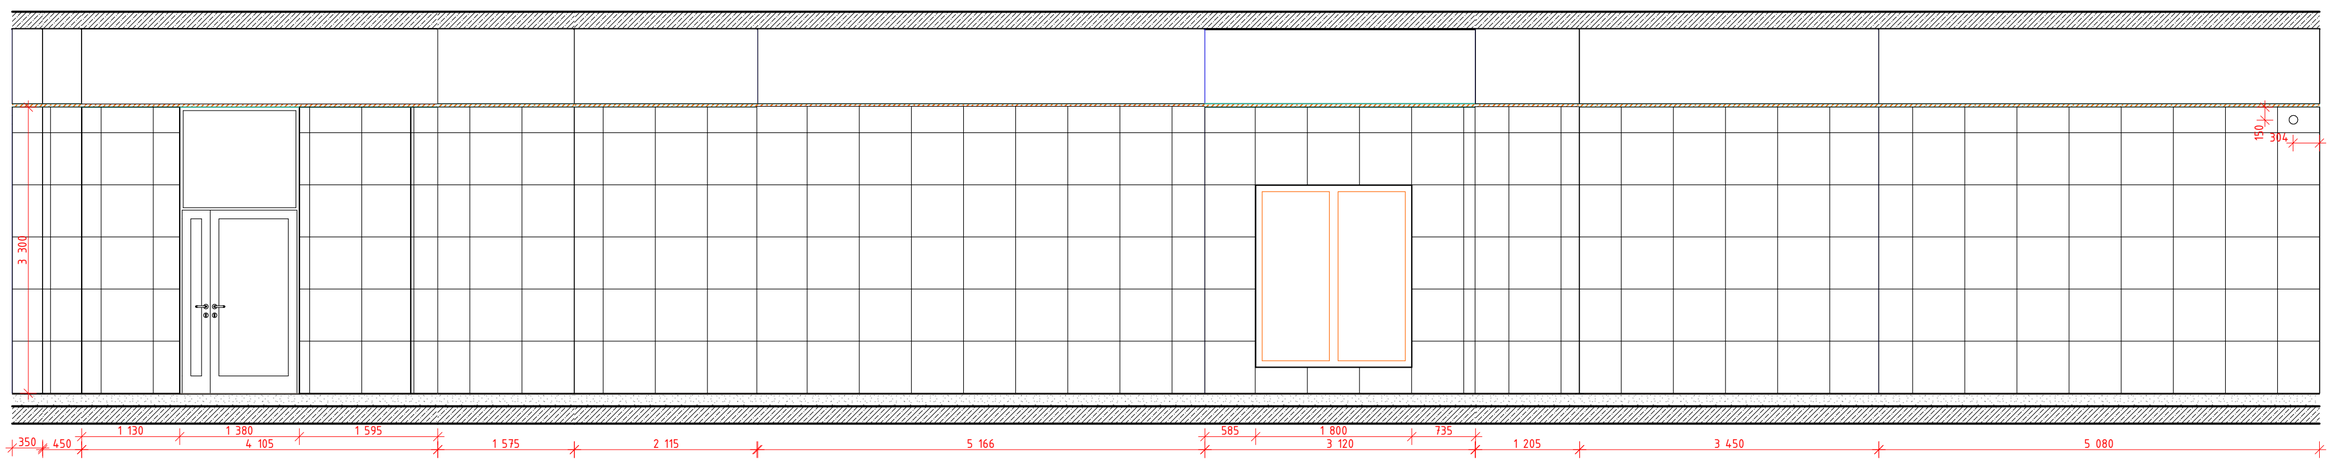

Развертка 7 (Помещение 8.07) М.1:50

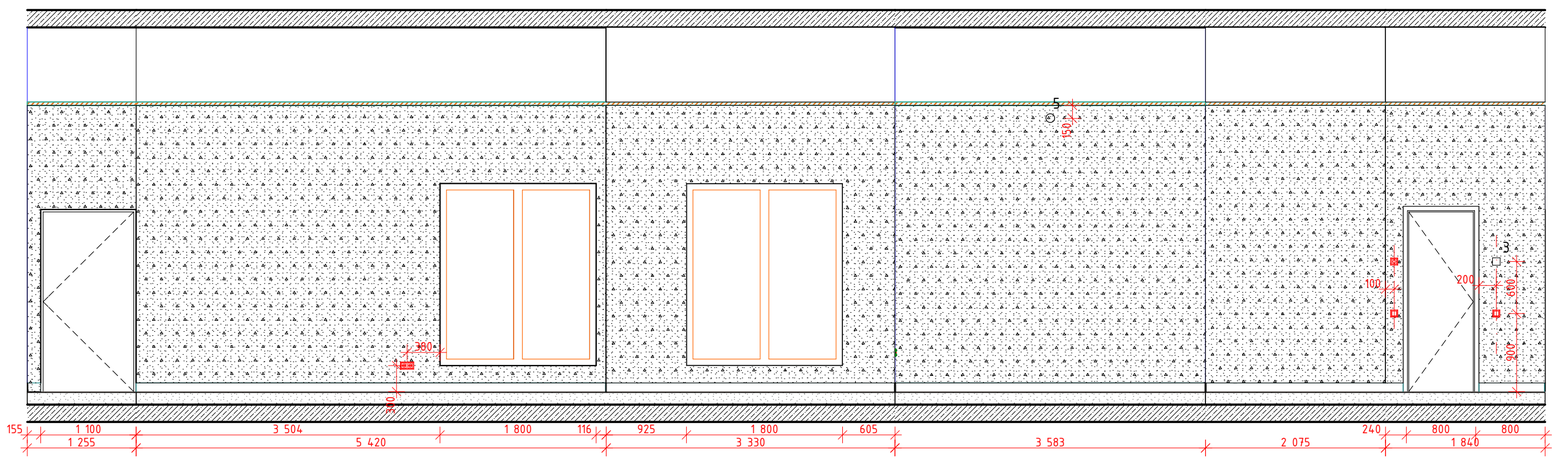


Развертка 8 (Помещение 8.08) М.1:50

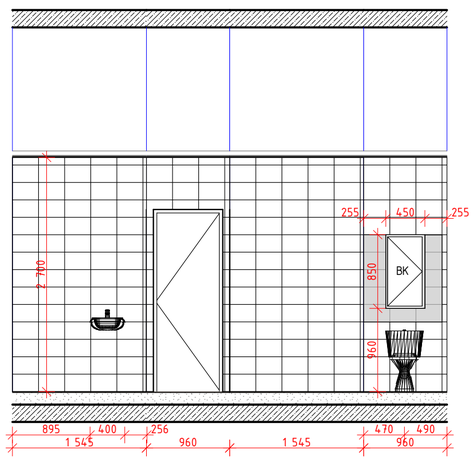


План МОП. Колясочная1 этаж. Секция 8

1:100

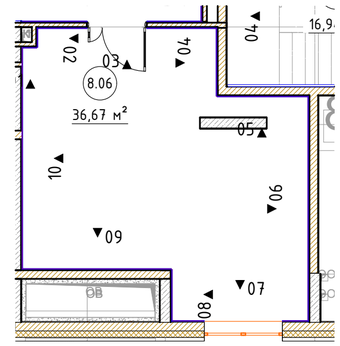


План МОП. Консьерж и С/У . 1 этаж. Секция 8

1:100

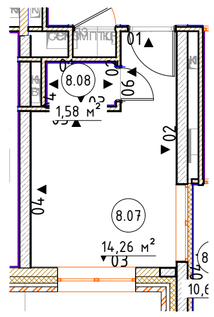


Развертка 9 (Помещение 8.09) М.1:50

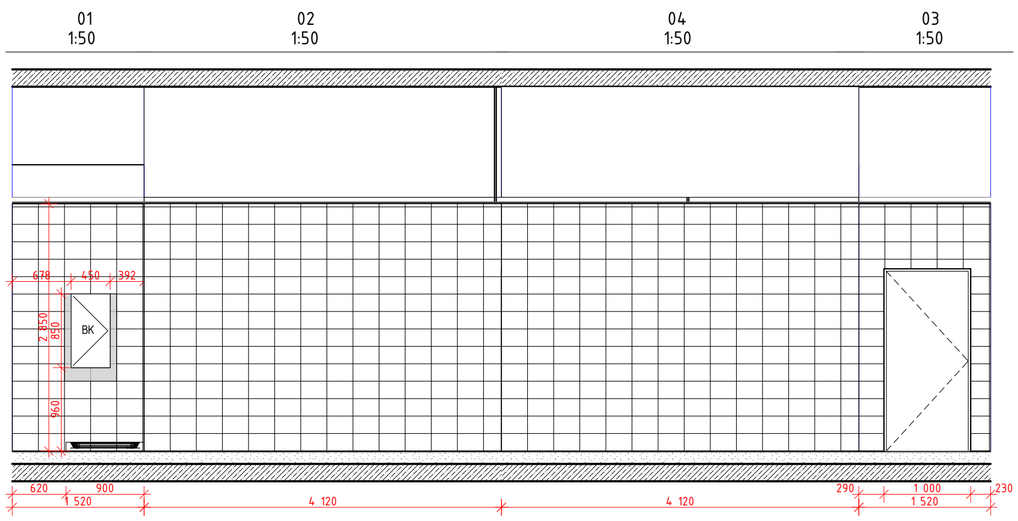

План МОП. ПУИ . 1 этаж. Секция 8

1:100

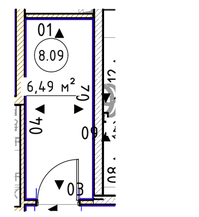

						#ПрN-АИ	
						Жилой дом с приспособлением подземной автостоянки под защитное сооружение гражданской обороны -"укрытие" (ЗСГО), с инженерными сетями и благоустройством территории по адресу: г. Москва, район Новогиреево, Кусковская улица, земельный участок 12/1 (Кусковская ул., вл. 12) (Восточный административный округ)	
Изм.	Кол.уч.	Лист	№Док.	Подп.	Дата		
Разработал		Киселев				Архитектурные интерьеры	Стадия: #Стадия Проекта; Лист: 66; Листов:
Проверил		Петровций				Развертки помещений МОП. 1 этаж. Секция 8 (Окончание)	ООО "ЛЕОНАРДО ПРОЕКТ"

Формат А2