

Развертка 2 (Помещение 9.02) М.1:50

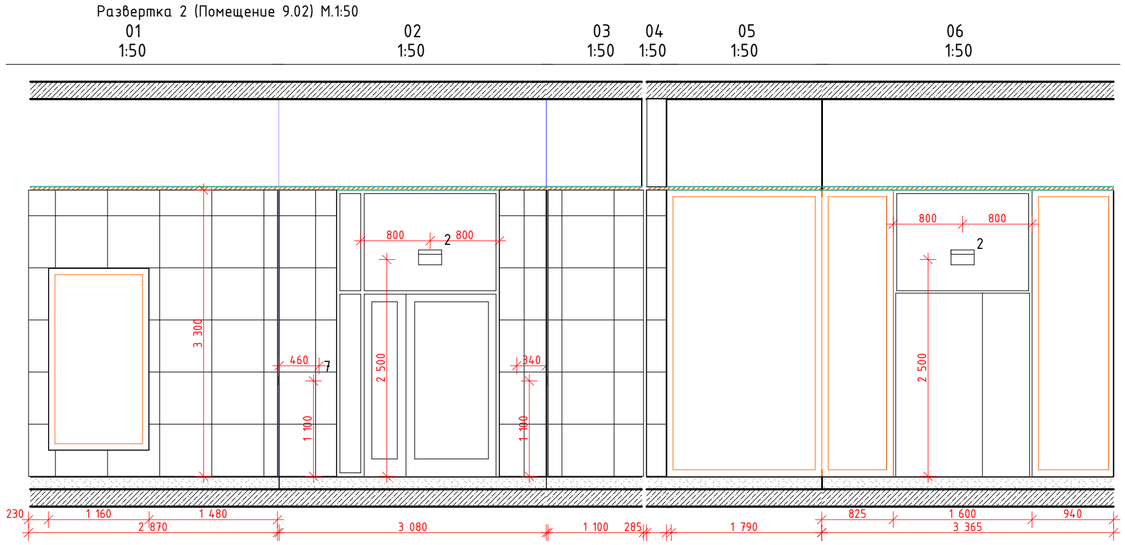


Развертка 3 (Помещение 9.03) М.1:50

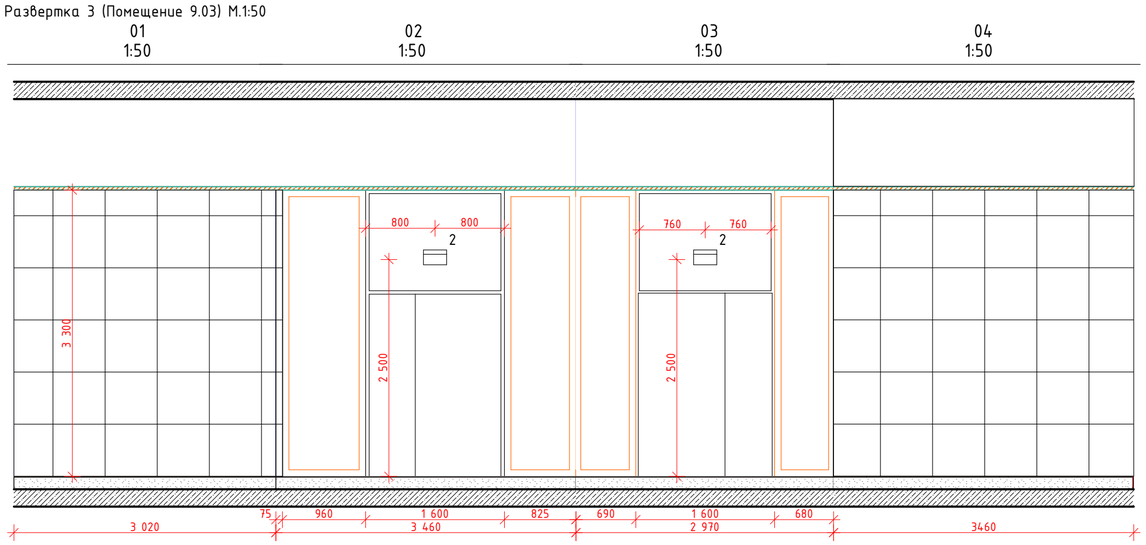


Развертка 4 (Помещение 9.04) М.1:50

Развертка 5 (Помещение 9.05) М.1:50

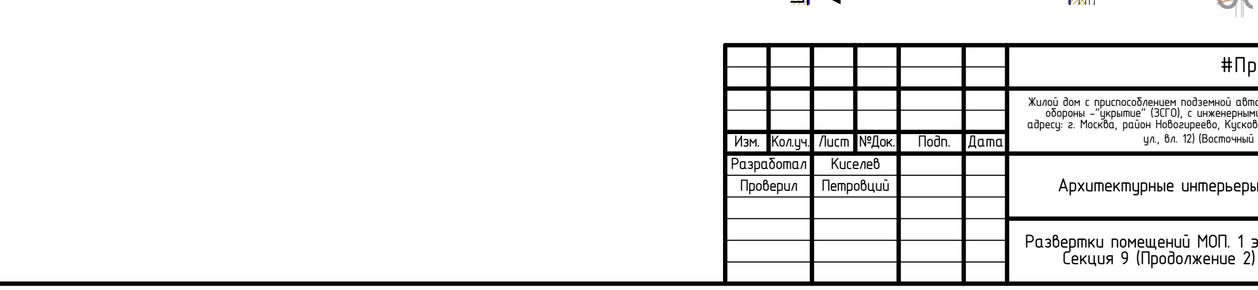


План МОП. Тамбуры 2-3. 1 этаж. Секция 9

1:100

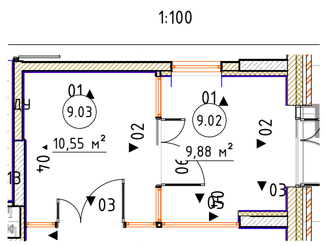

План МОП. Тамбуры 4-5. 1 этаж. Секция 9

1:100

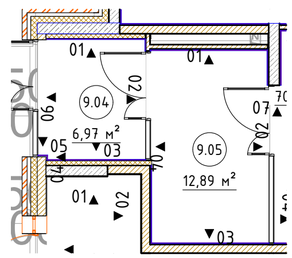

Изм.	Кол.уч.	Лист	№Док.	Подп.	Дата	#ПрN-АИ		
						Жилой дом с приспособлением подземной автостоянки под защитное сооружение гражданской обороны –"укрытие" (ЗСГО), с инженерными сетями и благоустройством территории по адресу: г. Москва, район Новогиреево, Кусковская улица, земельный участок 12/1 (Кусковская ул., вл. 12) (Восточный административный округ)		
Разработал		Киселев				Архитектурные интерьеры	Стадия	Лист	Листов
Проверил		Петровций					#Стадия Проекта	69	
						Развертки помещений МОП. 1 этаж. Секция 9 (Продолжение 2)	ООО "ЛЕОНАРДО ПРОЕКТ"		

Формат А2