

Развертка 1 (Помещение 2.01) М.1:50

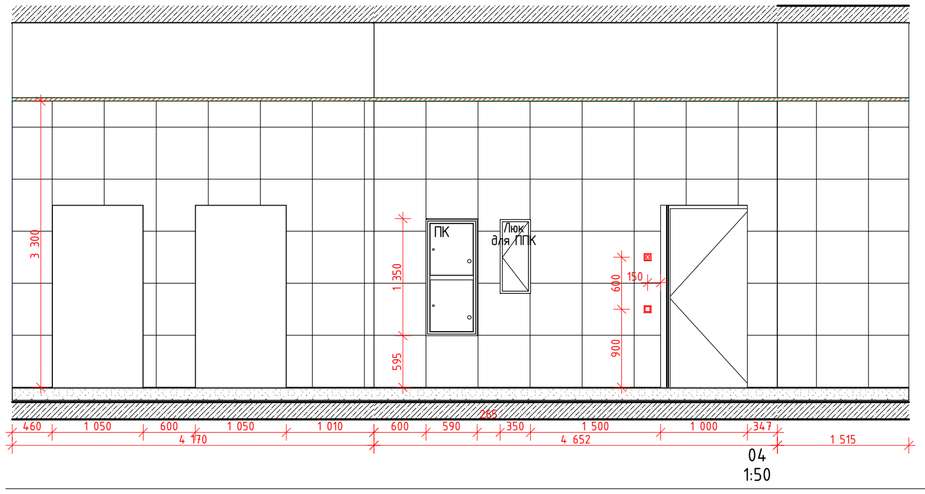


01 1:50 | 02 1:50 | 03 1:50 | 04 1:50

План МОП.Вестибюль 1 этаж. Секция 2


1:100

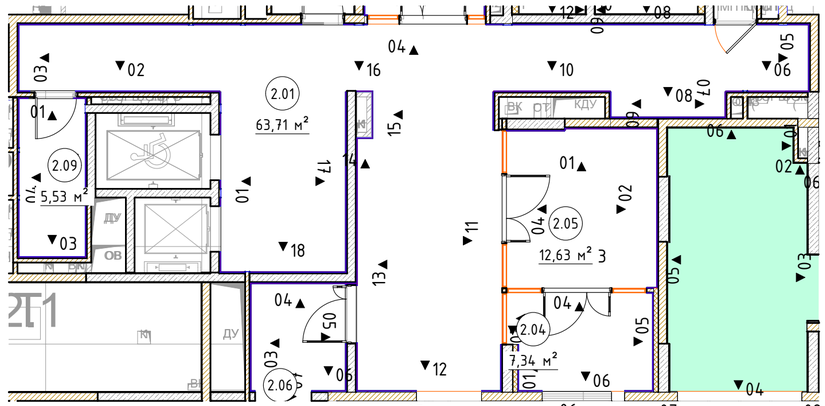

05 1:50 | 06 1:50 | 07 1:50 | 08 1:50 | 09 1:50

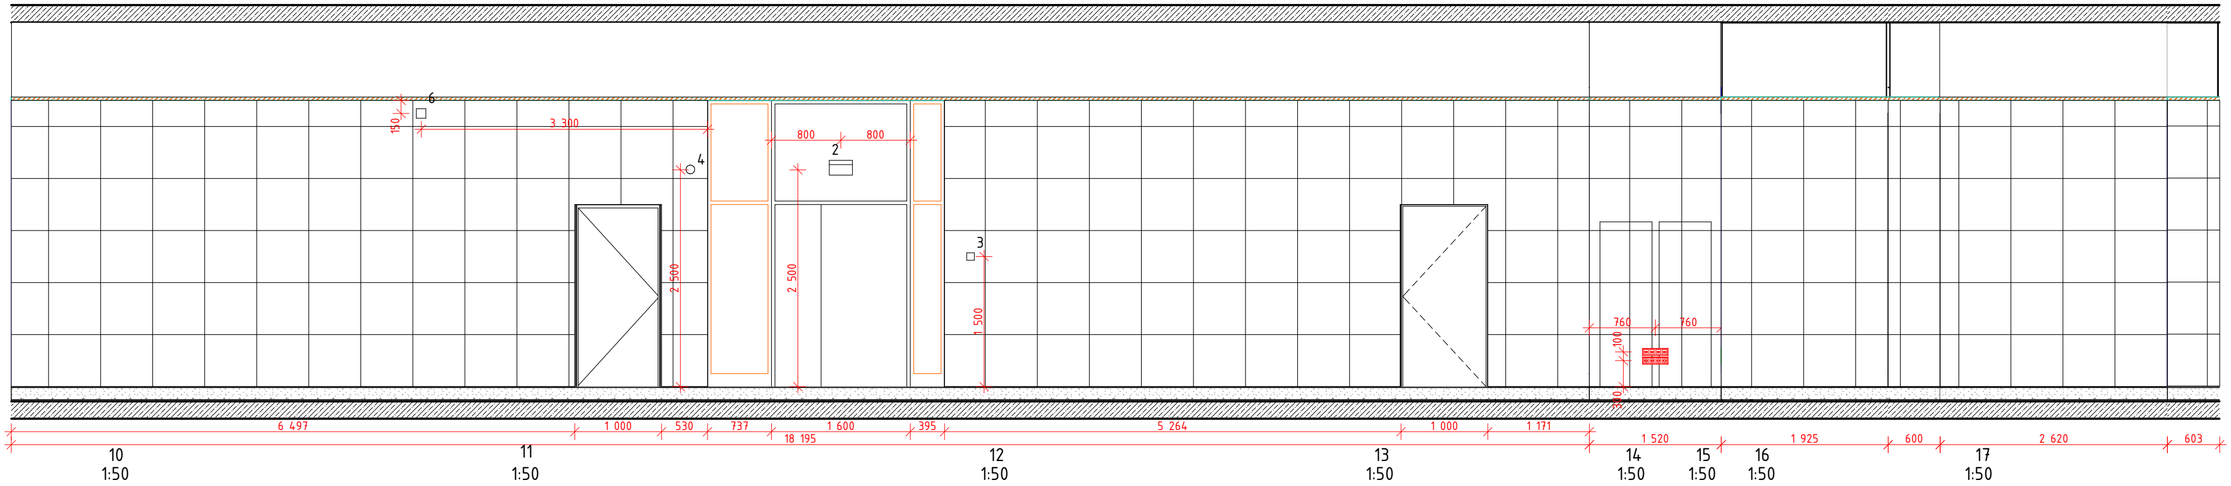

10 1:50 | 11 1:50 | 12 1:50 | 13 1:50 | 14 1:50 | 15 1:50 | 16 1:50 | 17 1:50 | 18 1:50

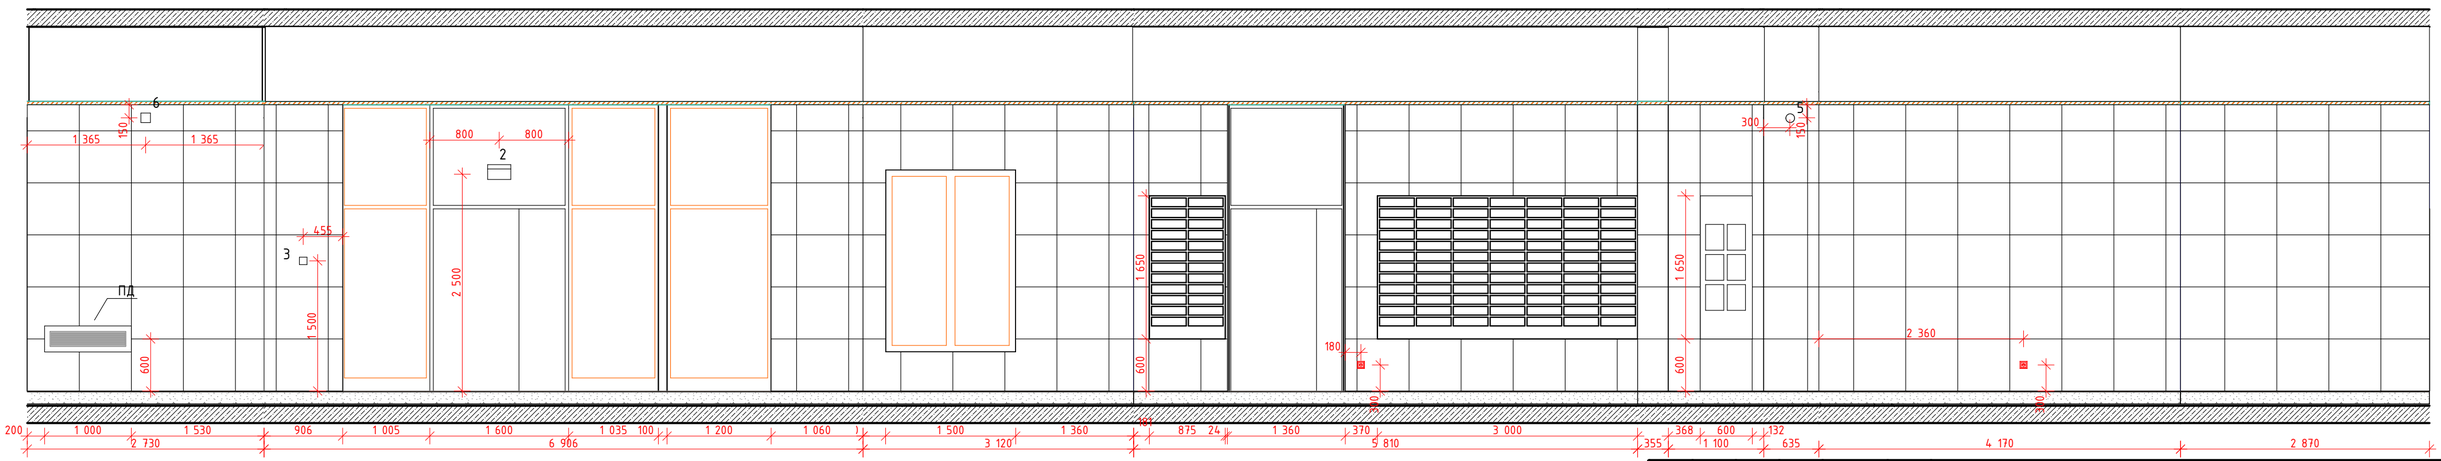

						#Пр№-АИ	
						Жилой дом с приспособлением подземной автостоянки под защитное сооружение гражданской обороны – "укрытие" (ЗСГО), с инженерными сетями и благоустройством территории по адресу: г. Москва, район Новогиреево, Кусковская улица, земельный участок 12/1 (Кусковская ул., вл. 12) (Восточный административный округ)	
Изм.	Кол.уч.	Лист	№Док.	Подп.	Дата		
Разработал		Киселев				Архитектурные интерьеры	Стадия: #Стадия Проекта; Лист: 70; Листов:
Проверил		Петровций				Развертки помещений МОП. 1 этаж. Секция 2 (Начало)	ООО "ЛЕОНАРДО ПРОЕКТ"

Формат А2