

Развертка 6 (Помещение 9.11) М.1:50

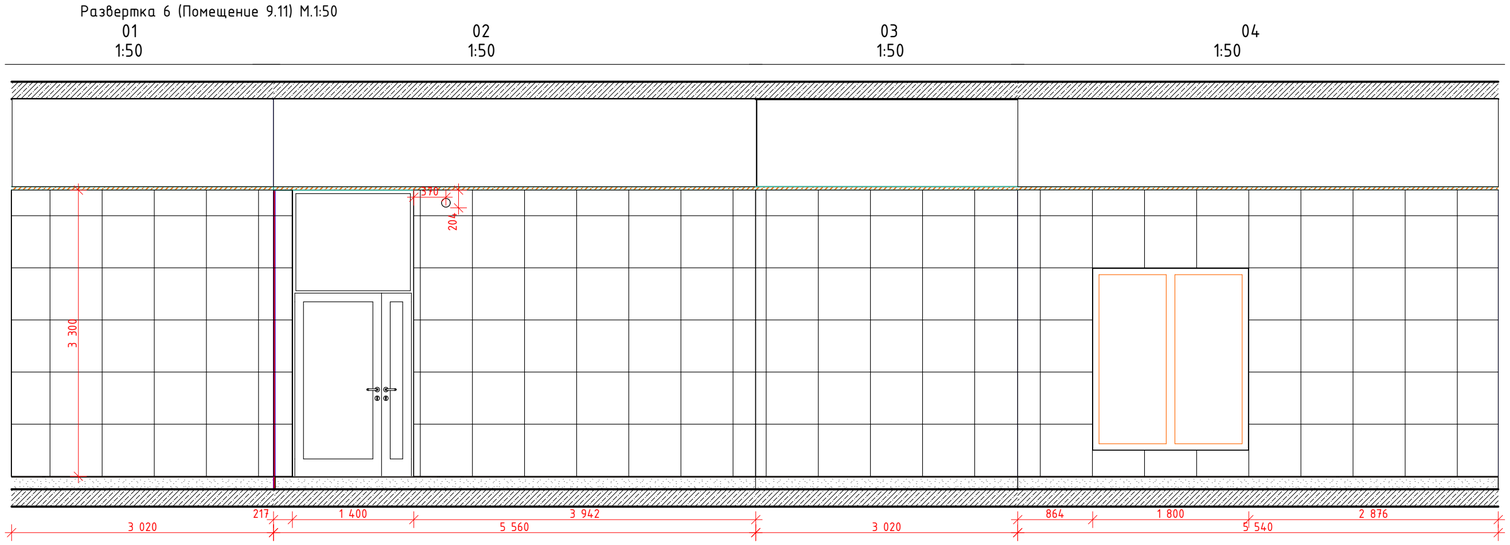


План МОП. Колясочная 11 . 1 этаж. Секция 9

1:100

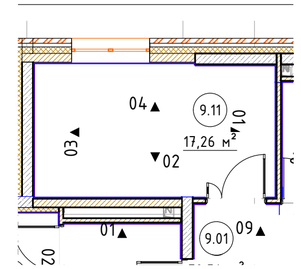


Развертка 7 (Помещение 9.06) М.1:50

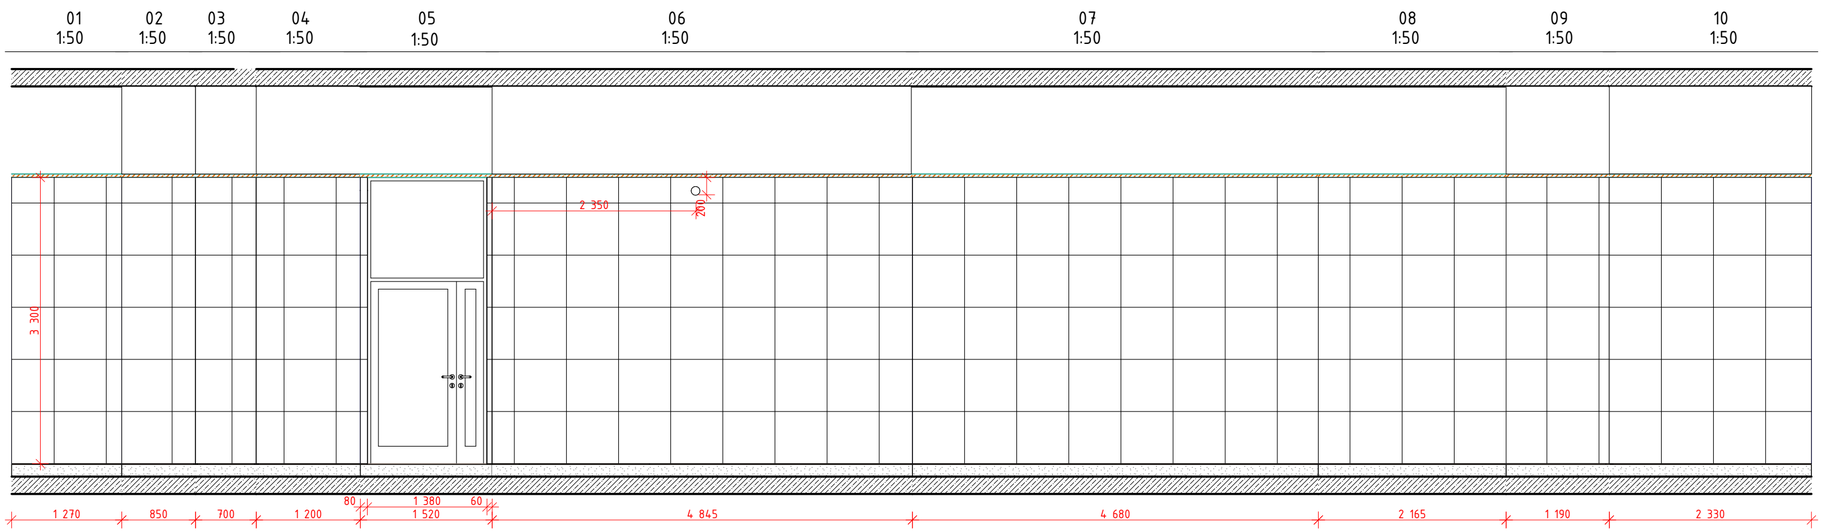


План МОП. Колясочная 06 . 1 этаж. Секция 9

1:100

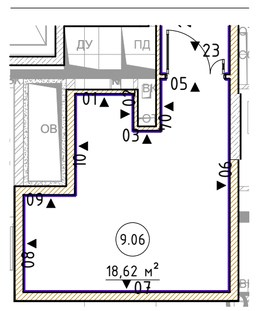


Развертка 8 (Помещение 9.07) М.1:50

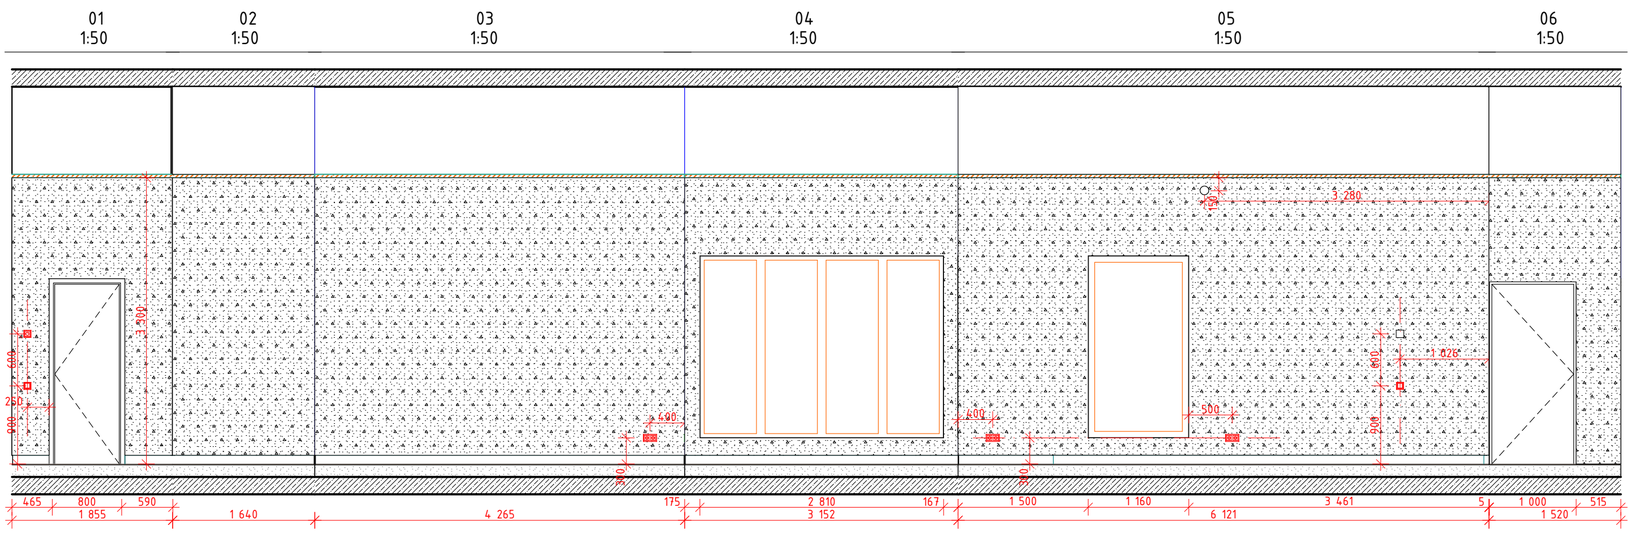

План МОП. Консьерж . 1 этаж. Секция 9

1:100

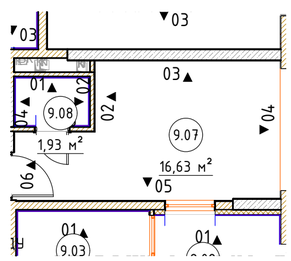

						#Пр№-АИ
						Жилой дом с приспособлением подземной автостоянки под защитное сооружение гражданской обороны – "укрытие" (ЗСГО), с инженерными сетями и благоустройством территории по адресу: г. Москва, район Новогиреево, Кусковская улица, земельный участок 12/1 (Кусковская ул., вл. 12) (Восточный административный округ)
Изм.	Колуч.	Лист	№Док.	Подп.	Дата	
Разработал		Киселев				Архитектурные интерьеры
Проверил		Петровций				
						Развертки помещений МОП. 1 этаж. Секция 9 (Продолжение 3)

Стадия	Лист	Листов
#Стадия Проекта	70	

ООО "ЛЕОНАРДО ПРОЕКТ"

Формат А2