

Развертка 9 (Помещение 9.09) М.1:50

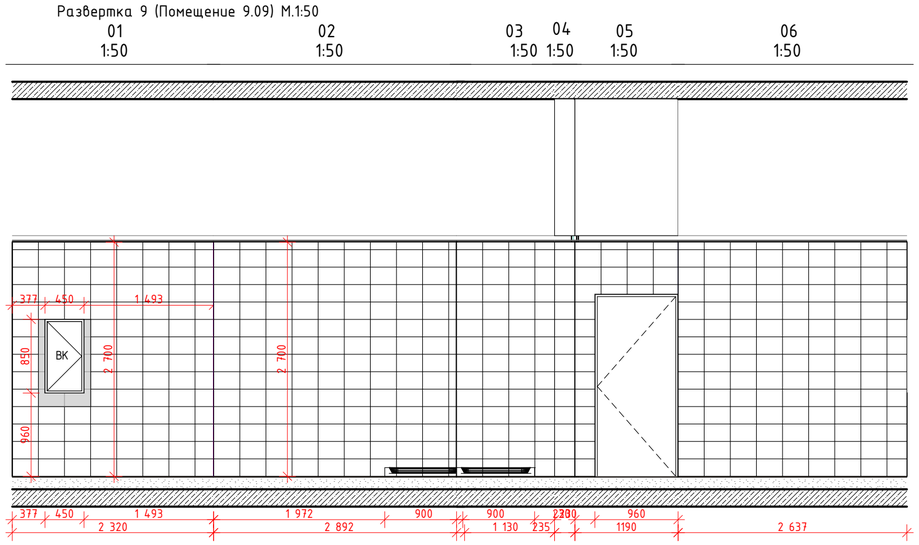

План МОП.ПУИ . 1 этаж. Секция 9


1:100

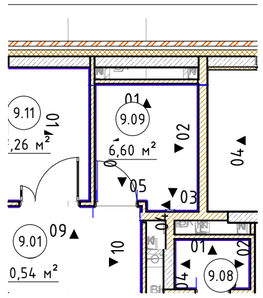

Развертка 10 (Помещение 9.08) М.1:50

План МОП. С/У . 1 этаж. Секция 9

1:100

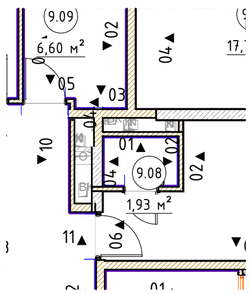

						#ПрN-АИ
						Жилой дом с приспособлением подземной автостоянки под защитное сооружение гражданской обороны –"укрытие" (ЗГО), с инженерными сетями и благоустройством территории по адресу: г. Москва, район Новогиреево, Кусковская улица, земельный участок 12/1 (Кусковская ул., вл. 12) (Восточный административный округ)
Изм.	Колуч.	Лист	№Док.	Подп.	Дата	
Разработал		Киселев				Архитектурные интерьеры
Проверил		Петровций				
						Развертки помещений МОП. 1 этаж. Секция 9 (Окончание)

Стадия	Лист	Листов
#Стадия Проекта	71	

ООО "ЛЕОНАРДО ПРОЕКТ"

Формат А2