

Развертка 2 (Помещение 3.02) М.1:50

01 1:50 | 02 1:50 | 03 1:50 | 04 1:50

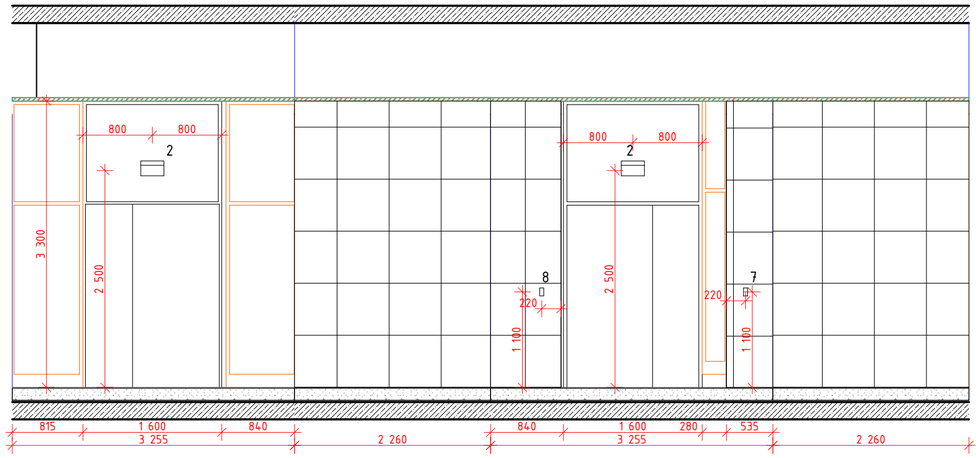


Развертка 3 (Помещение 3.03) М.1:50

01 1:50 | 02 1:50 | 03 1:50 | 04 1:50

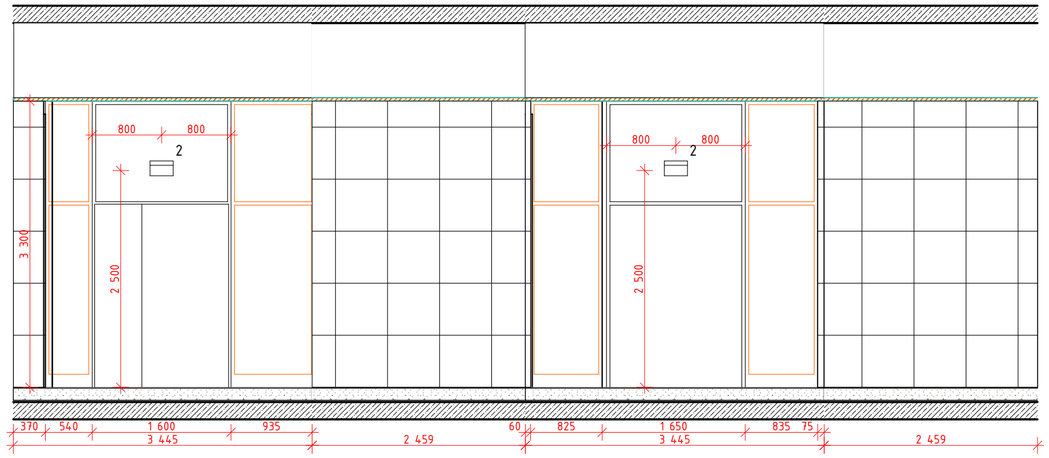


Развертка 4 (Помещение 3.04) М.1:50

01 1:50 | 02 1:50 | 03 1:50 | 04 1:50 | 05 1:50 | 06 1:50

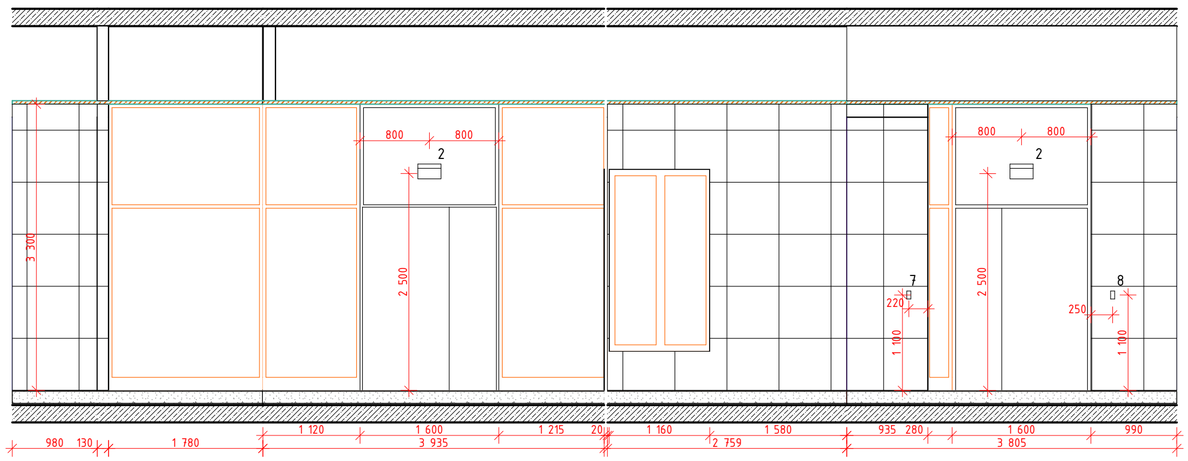


Развертка 5 (Помещение 3.05) М.1:50

01 1:50 | 02 1:50 | 03 1:50 | 04 1:50

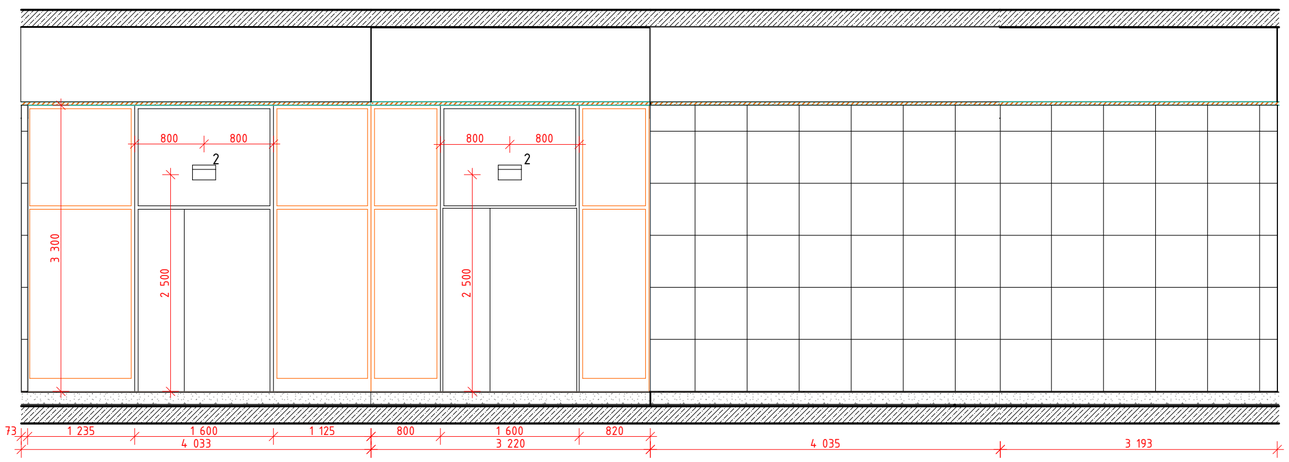


План МОП. Тамбуры 2-3. 1 этаж. Секция 3

1:100

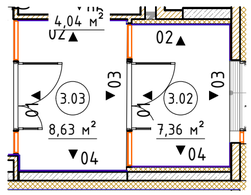

План МОП. Тамбуры 4-5. 1 этаж. Секция 3

1:100

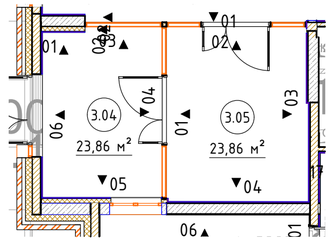

						#ПрN-АИ	
						Жилой дом с приспособлением подземной автостоянки под защитное сооружение гражданской обороны –"укрытие" (ЗГО), с инженерными сетями и благоустройством территории по адресу: г. Москва, район Новогиреево, Кусковская улица, земельный участок 12/1 (Кусковская ул., вл. 12) (Восточный административный округ)	
Изм.	Колуч.	Лист	№Док.	Подп.	Дата		
Разработал		Киселев				Архитектурные интерьеры	Стадия: #Стадия Проекта; Лист: 74; Листов:
Проверил		Петровций					
						Развертки помещений МОП. 1 этаж. Секция 3 (Продолжение)	ООО "ЛЕОНАРДО ПРОЕКТ"