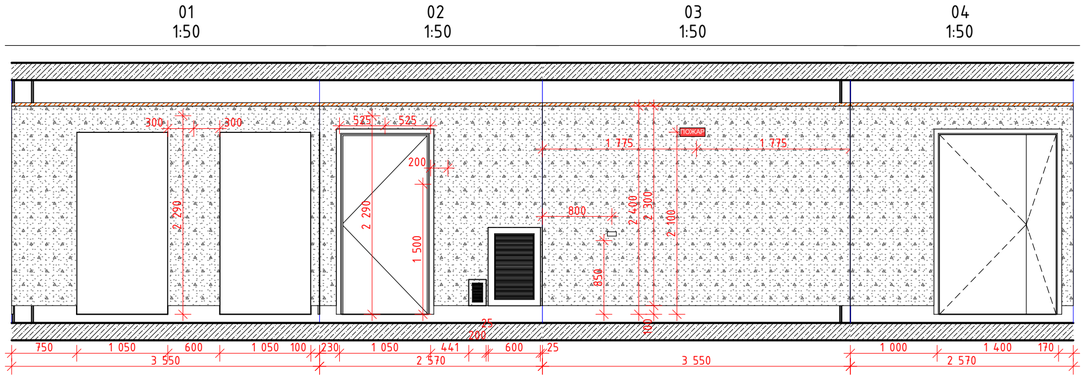
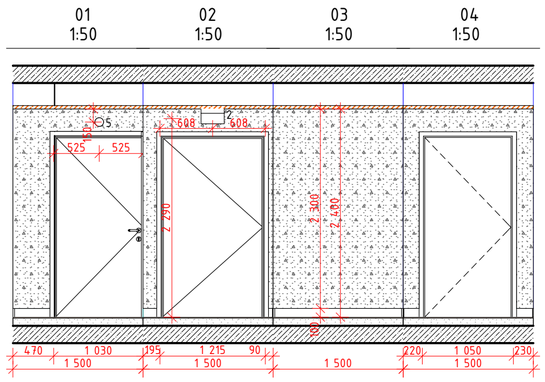
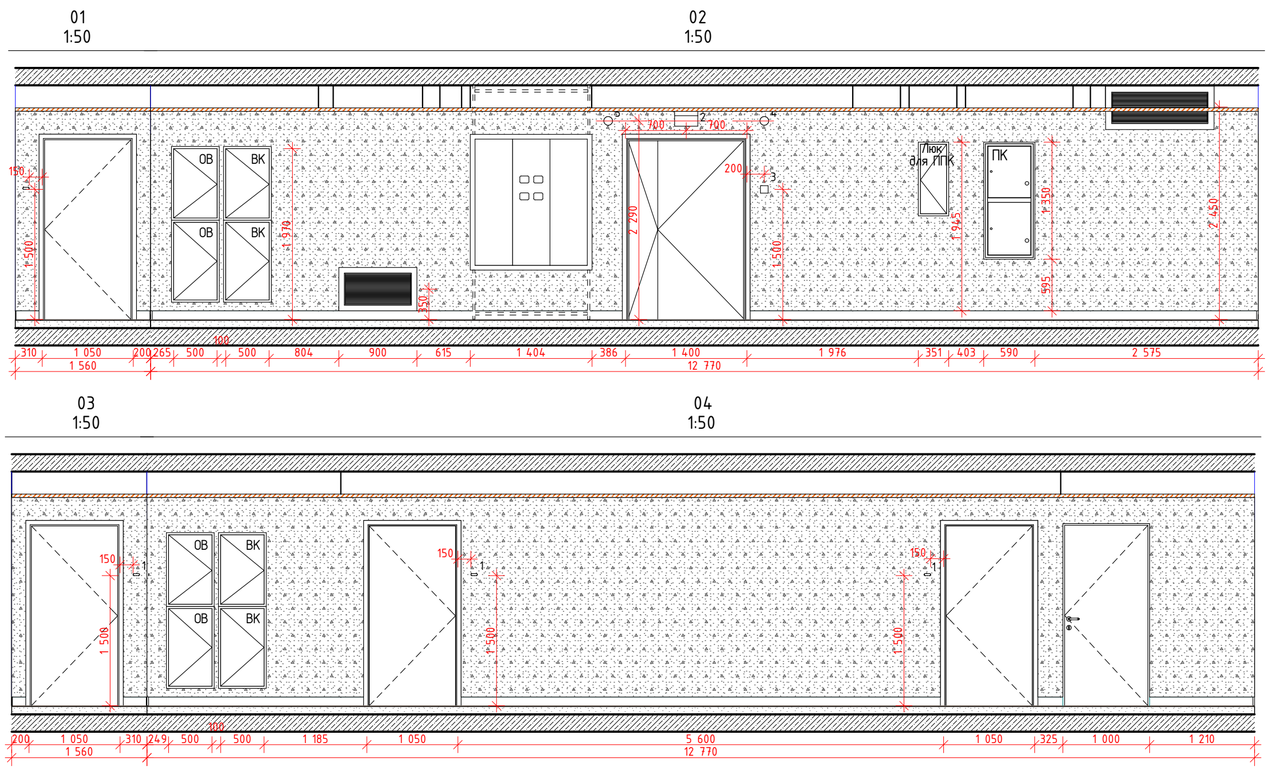
Развертка 1 (Помещение 3.01) М.1:50



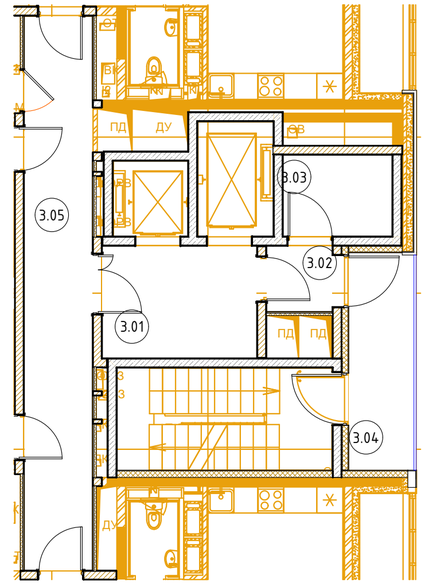

Развертка 2 (Помещение 3.02) М.1:50




Развертка 3 (Помещение 3.05) М.1:50




План МОП. Типовой этаж. Секция 3
1:100




| | | | | | | | |
|---|---|---|---|---|---|---|---|
| | | | | | | #ПрN-АИ | |
| | | | | | | Жилой дом с приспособлением подземной автостоянки под защитное сооружение гражданской обороны -"укрытие" (ЗСГО), с инженерными сетями и благоустройством территории по адресу: г. Москва, район Новогиреево, Кусковская улица, земельный участок 12/1 (Кусковская ул., вл. 12) (Восточный административный округ) | |
| Изм. | Колуч. | Лист | №Док. | Подп. | Дата | | |
| Разработал | | Киселев | | | | Архитектурные интерьеры | Стадия: #Стадия Проекта; Лист: 56; Листов: |
| Проверил | | Петровций | | | | | |
| | | | | | | Развертки помещений МОП. Типовой этаж. Секция 3 | ООО "ЛЕОНАРДО ПРОЕКТ" |

Формат А2