


01 1:25

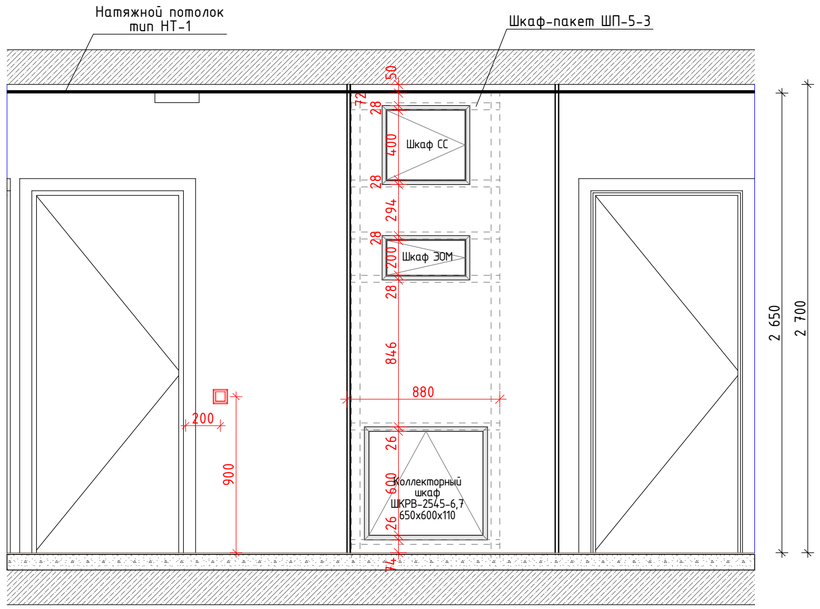


02 1:25

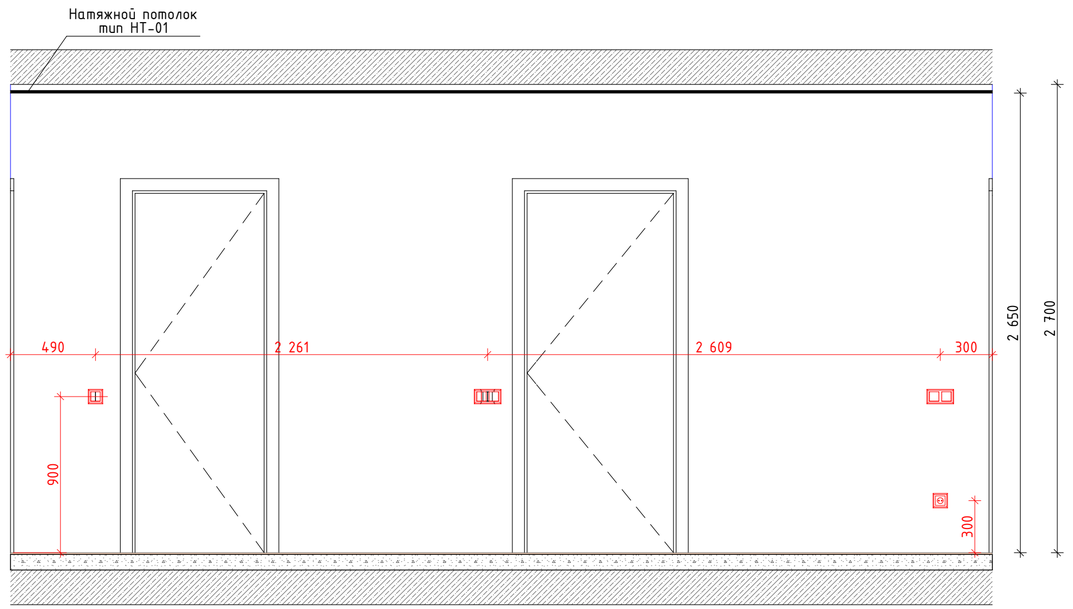

План коридора типовой квартиры
1:100

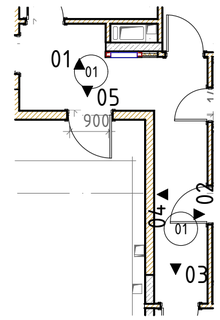

05 1:25

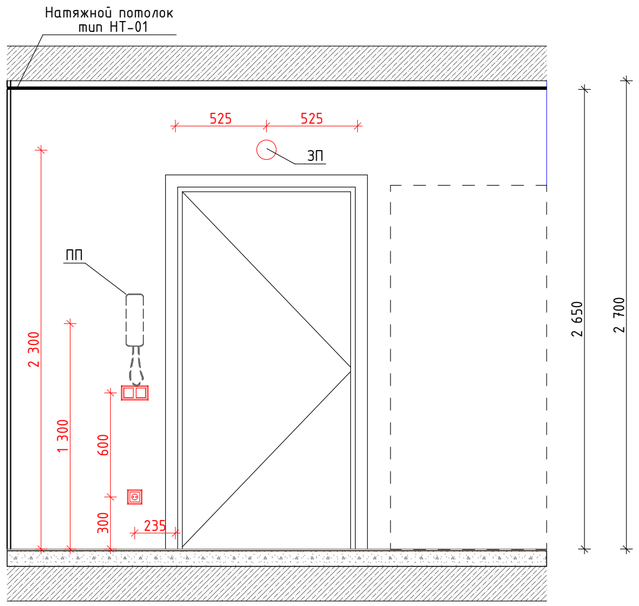

Условные обозначения розеток:

- Розеточный блок на 1 силовую
- Розеточный блок на 2 силовые
- Розеточный блок А+2 силовые
- Розеточный блок А+NET+2 силовые
- Силовая розетка для электроплиты
- Розеточный блок на 1 силовую розетку со степенью защиты IP44
- Розеточный блок на 2 силовые розетки со степенью защиты IP44
- Переговорная трубка
- Звонок проводной

1. Рядом с обозначением розеток указана высота установки от чистой отметки пола до середины.
2. h=900 для выключателей дана от чистой отметки пола.
3. Размеры даны в чистовой отделке.
4. Данный лист смотри вместе со всеми листами.
5. Пунктиром показано предполагаемое расположение мебели.

						#ПрN-АИ	
						Жилой дом с приспособлением подземной автостоянки под защитное сооружение гражданской обороны –"укрытие" (ЗСГО), с инженерными сетями и благоустройством территории по адресу: г. Москва, район Новогиреево, Кусковская улица, земельный участок 12/1 (Кусковская ул., вл. 12) (Восточный административный округ)		
Изм.	Кол.уч.	Лист	№Док.	Подп.	Дата		
Разработал		Киселев				Архитектурные интерьеры	Стадия: #Стадия Проекта; Лист: 20; Листов:
Проверил		Петровций					
						АИ_Развертки коридора типовой квартиры	ООО "ЛЕОНАРДО ПРОЕКТ"

Формат А2