


Развертка 2 (Помещение 5.01) М.1:50

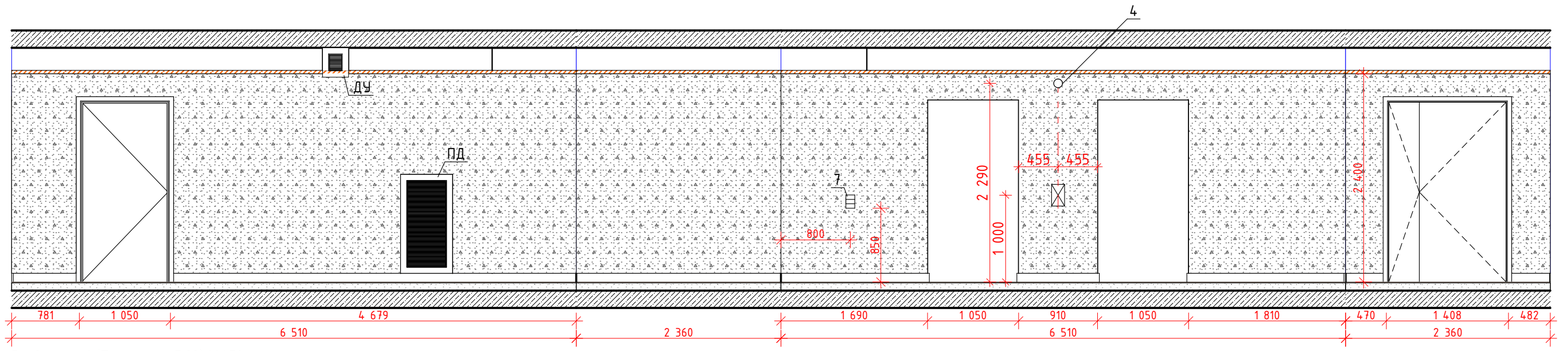


Развертка 1 (Помещение 5.02) М.1:50

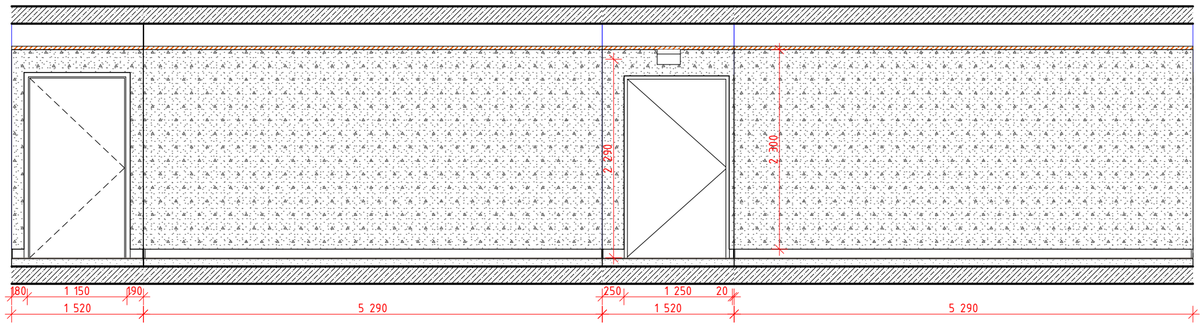

Развертка 1 (Помещение 5.05) М.1:50

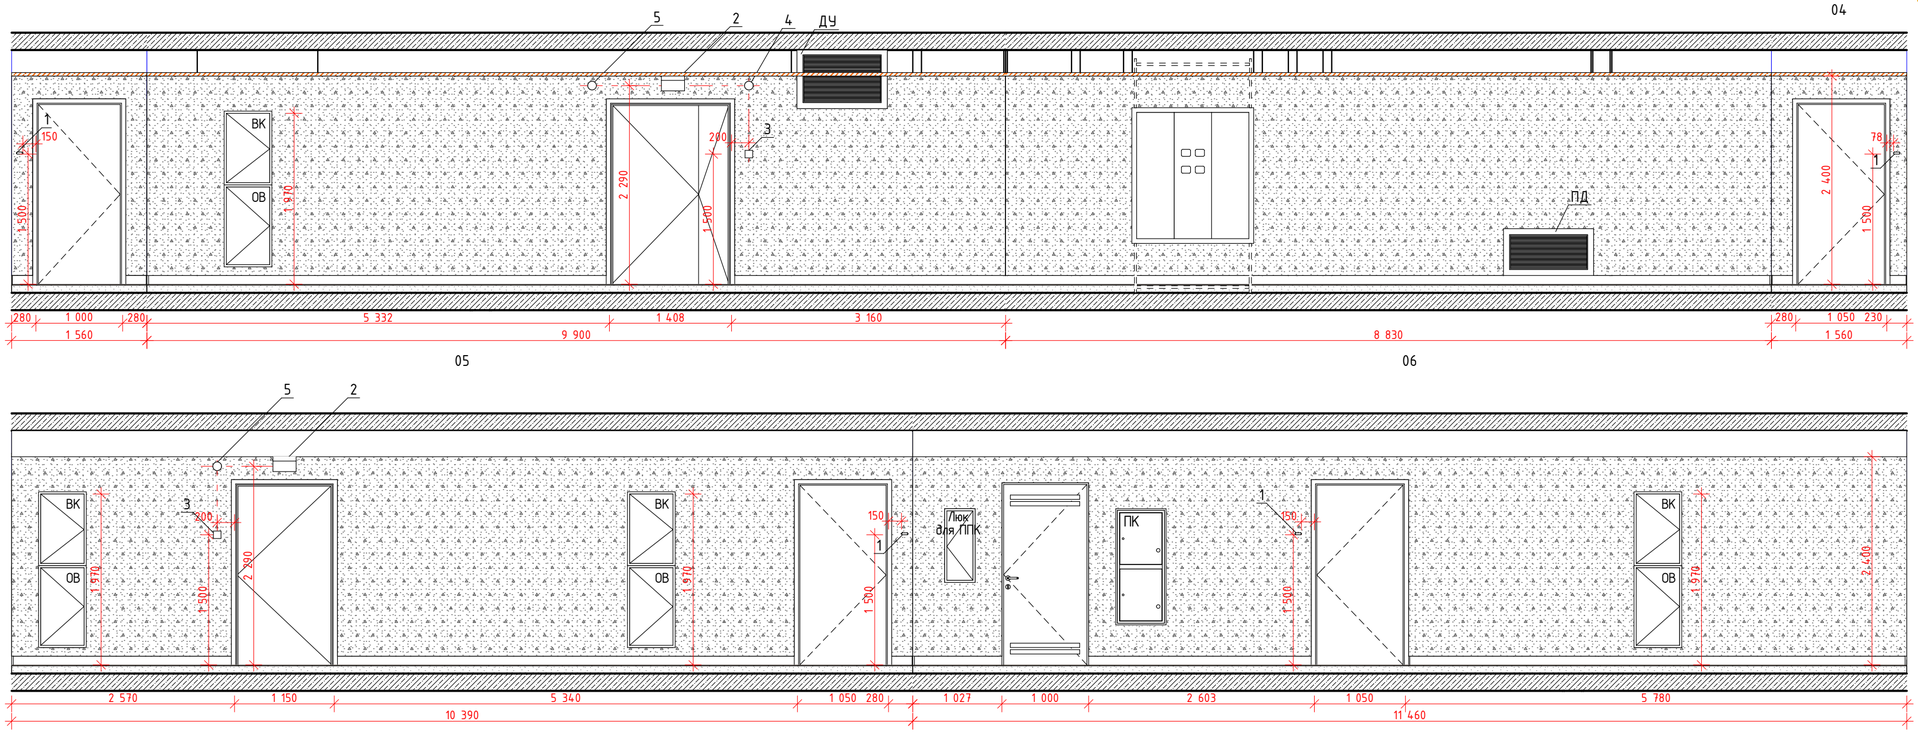

План МОП. Тиовой этаж. Секция 5

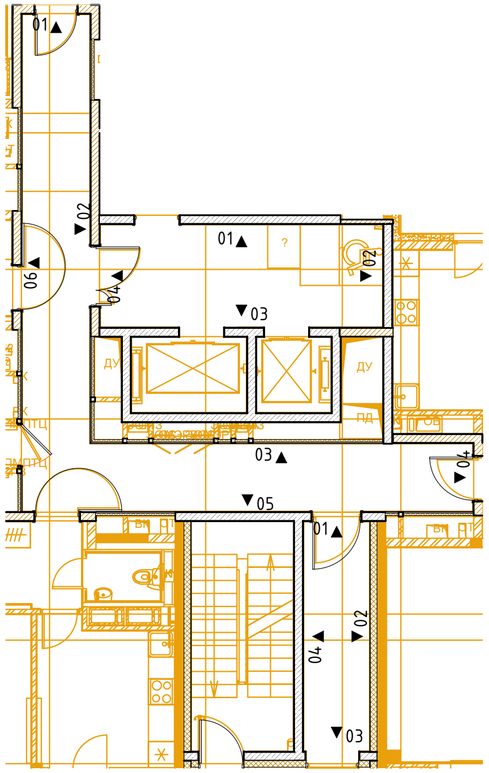

						#ПрN°-АИ	
						Жилой дом с приспособлением подземной автостоянки под защитное сооружение гражданской обороны –"укрытие" (ЗСГО), с инженерными сетями и благоустройством территории по адресу: г. Москва, район Новогиреево, Кусковская улица, земельный участок 12/1 (Кусковская ул., вл. 12) (Восточный административный округ)	
Изм.	Колуч.	Лист	№Док.	Подп.	Дата		
Разработал		Киселев				Архитектурные интерьеры	Стадия: #Стадия Проекта; Лист: 35; Листов:
Проверил		Петровций					
						АИ_Развертки помещений МОП. Типовой этаж. Секция 5	ООО "ЛЕОНАРДО ПРОЕКТ"

Формат А2