


Развертка 1 (Помещение 6.01) М.1:50

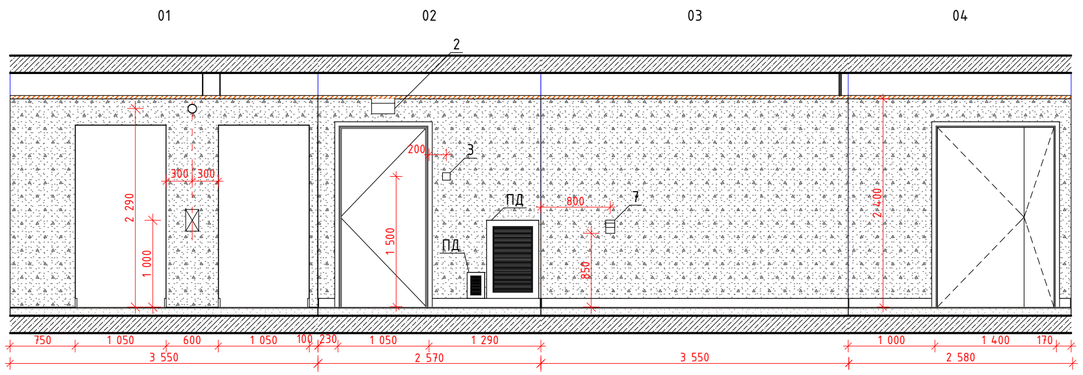


План МОП. Тиовой этаж. Секция 6

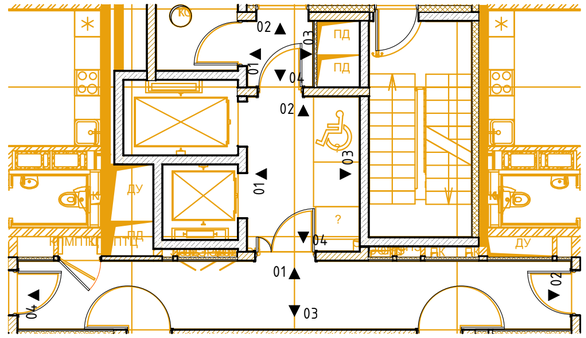

Развертка 2 (Помещение 6.02) М.1:50

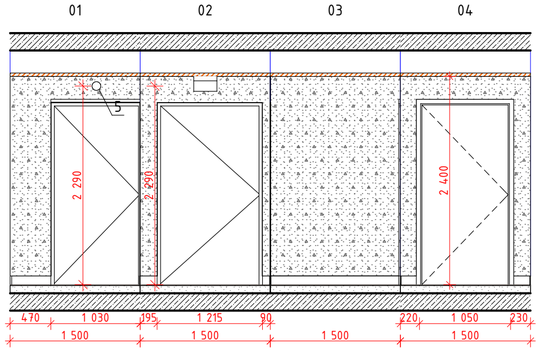

Развертка 3 (Помещение 6.05) М.1:50

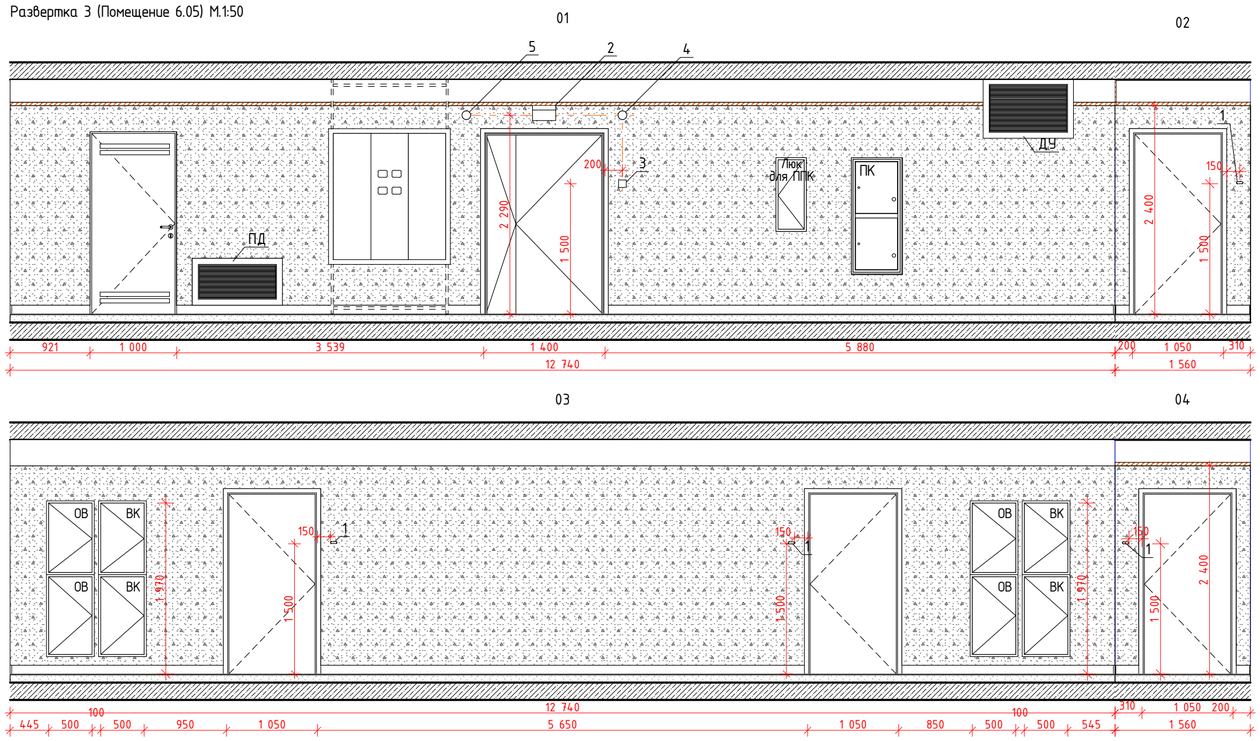

						#ПрN-АИ		
						Жилой дом с приспособлением подземной автостоянки под защитное сооружение гражданской обороны – "укрытие" (ЗГО), с инженерными сетями и благоустройством территории по адресу: г. Москва, район Новогиреево, Кусковская улица, земельный участок 12/1 (Кусковская ул., вл. 12) (Восточный административный округ)		
Изм.	Колуч.	Лист	№Док.	Подп.	Дата			
Разработал		Киселев				Архитектурные интерьеры	Стадия	Лист	Листов
Проверил		Петровций					#Стадия Проекта	36	
						АИ_Развертки помещений МОП. Типовой этаж. Секция 6	ООО "ЛЕОНАРДО ПРОЕКТ"		