


Развертка 1 (Помещение 7.01) М.1:50

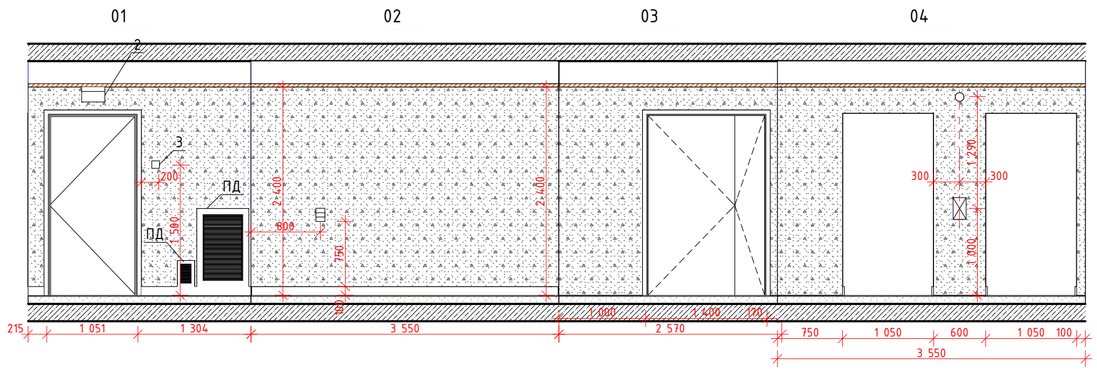

Развертка 1 (Помещение 7.02) М.1:50

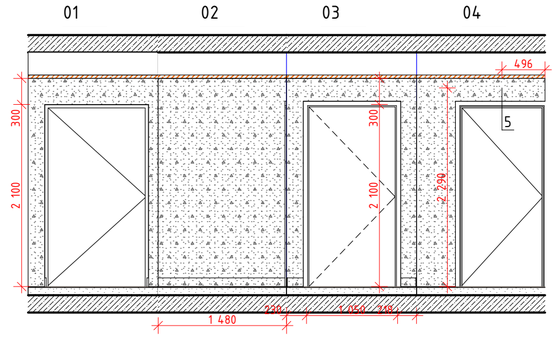


Развертка 1 (Помещение 7.05) М.1:50

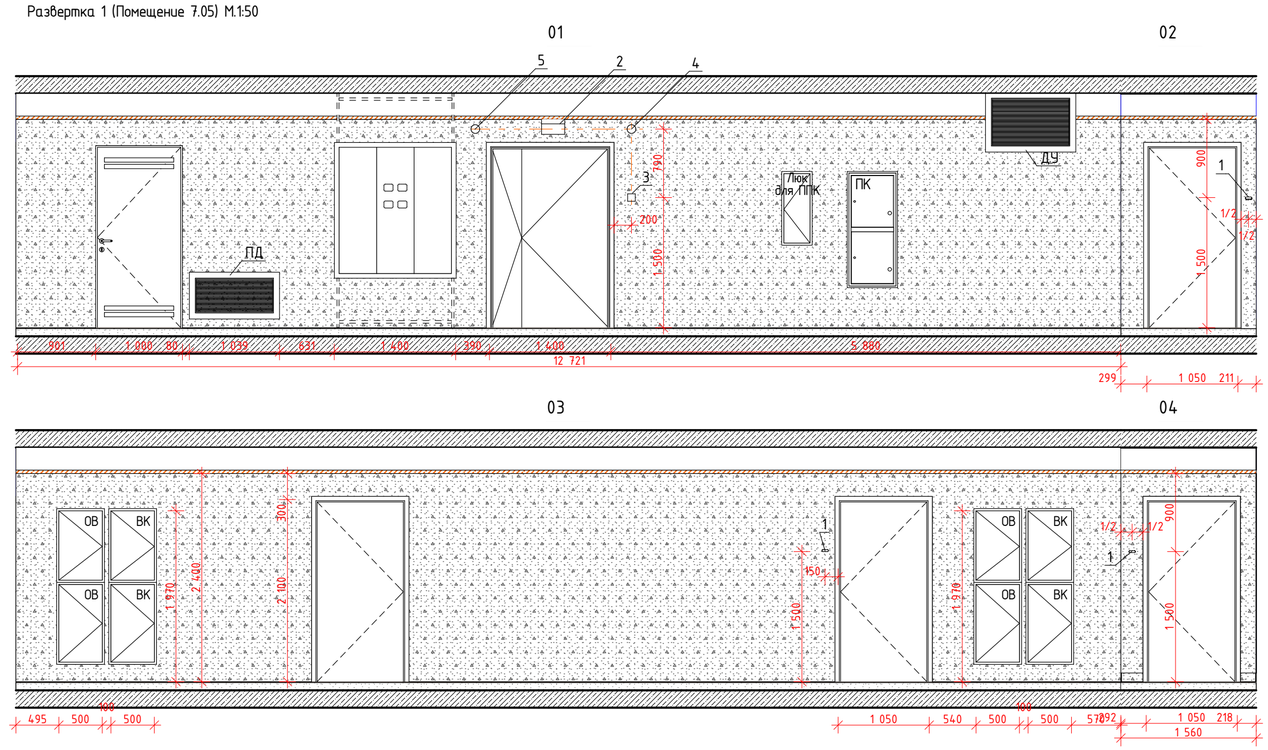

План МОП. Типовой этаж. Секция 7

1:100

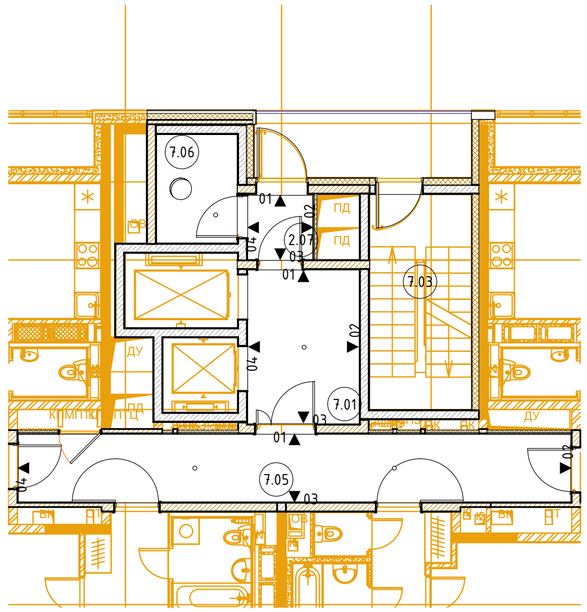

						#ПрN-АИ	
						Жилой дом с приспособлением подземной автостоянки под защитное сооружение гражданской обороны -"укрытие" (ЗСГО), с инженерными сетями и благоустройством территории по адресу: г. Москва, район Новогиреево, Кусковская улица, земельный участок 12/1 (Кусковская ул., вл. 12) (Восточный административный округ)	
Изм.	Кол.уч.	Лист	№Док.	Подп.	Дата		
Разработал		Киселев				Архитектурные интерьеры	Стадия: #Стадия Проекта; Лист: 37; Листов:
Проверил		Петровций					
						АИ_Развертка помещений МОП. Типовой этаж. 7 секция	ООО "ЛЕОНАРДО ПРОЕКТ"