


Развертка 1 (Помещение 9.01) М.1:50

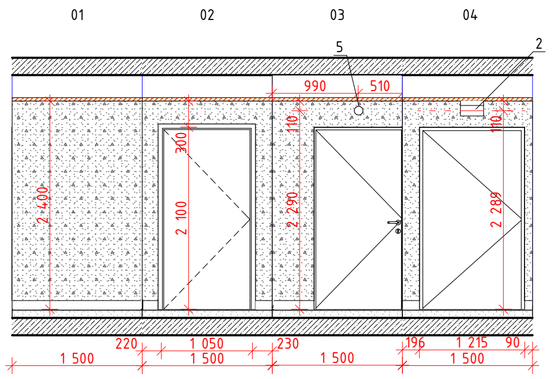


Развертка 2 (Помещение 9.02) М.1:50

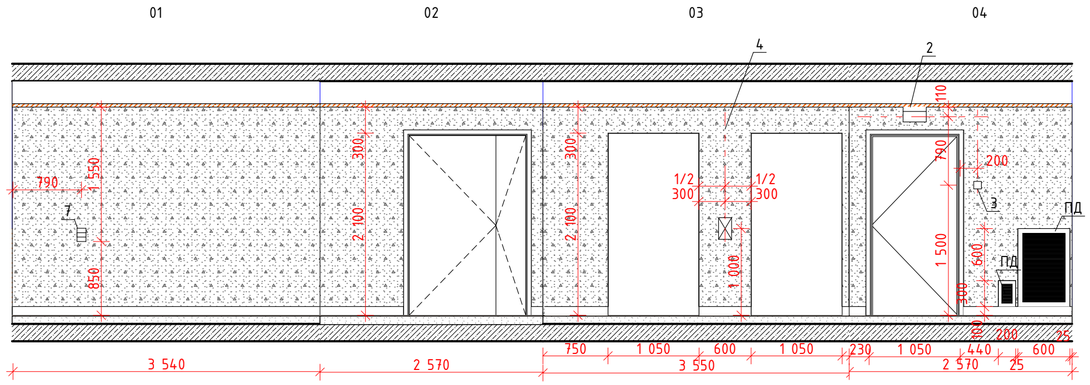

Развертка 3 (Помещение 9.03) М.1:50

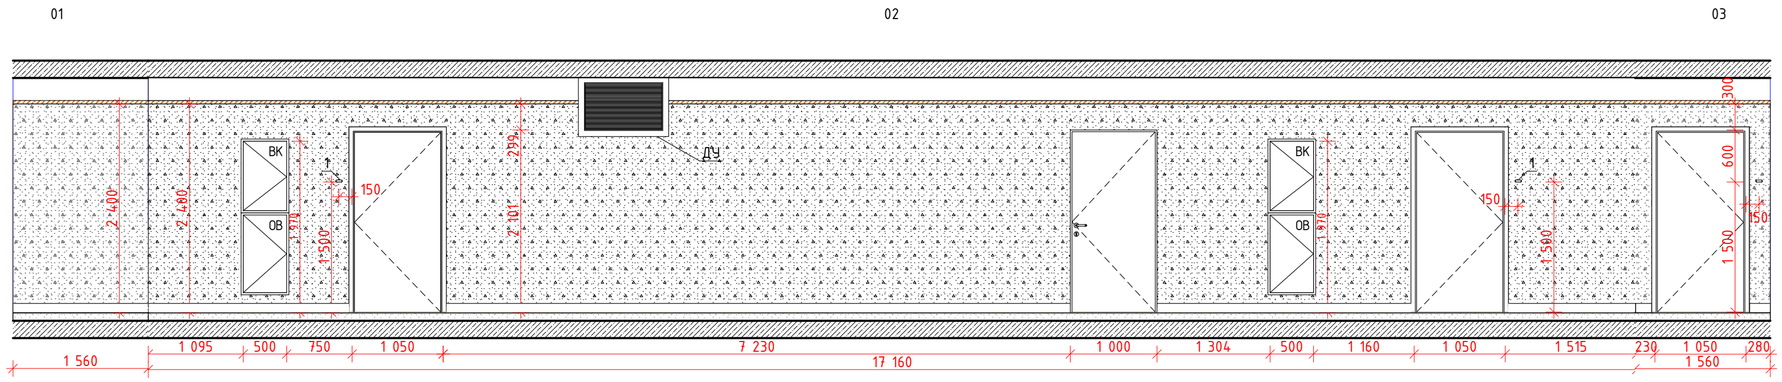

План МОП. Типовой этаж. Секция 9
1:100

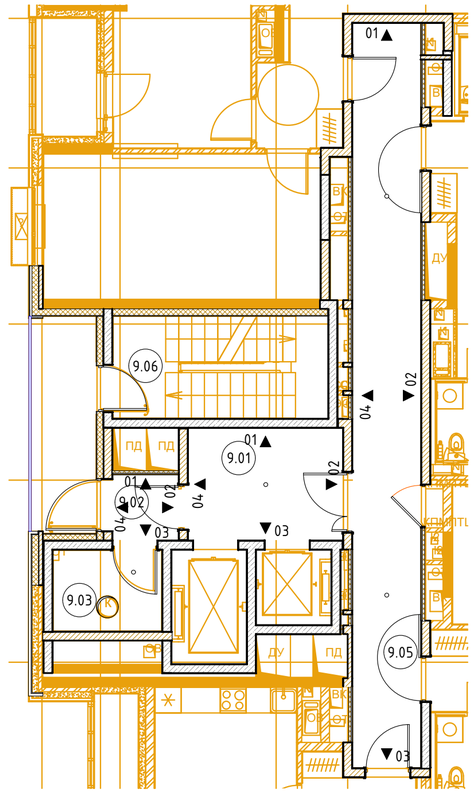

						#Пр№-АИ
						Жилой дом с приспособлением подземной автостоянки под защитное сооружение гражданской обороны – "укрытие" (ЗСГО), с инженерными сетями и благоустройством территории по адресу: г. Москва, район Новогиреево, Кусковская улица, земельный участок 12/1 (Кусковская ул., вл. 12) (Восточный административный округ)
Изм.	Колуч.	Лист	№Док.	Подп.	Дата	
Разработал		Киселев				Архитектурные интерьеры
Проверил		Петровций				
						АИ_Развертка помещений МОП. Типовой этаж. 9 секция

Стадия	Лист	Листов
#Стадия Проекта	39	

ООО "ЛЕОНАРДО ПРОЕКТ"