

Развертка 1 (Помещение 1.01) М.1:50

01 1:50 | 02 1:50 | 03 1:50 | 04 1:50

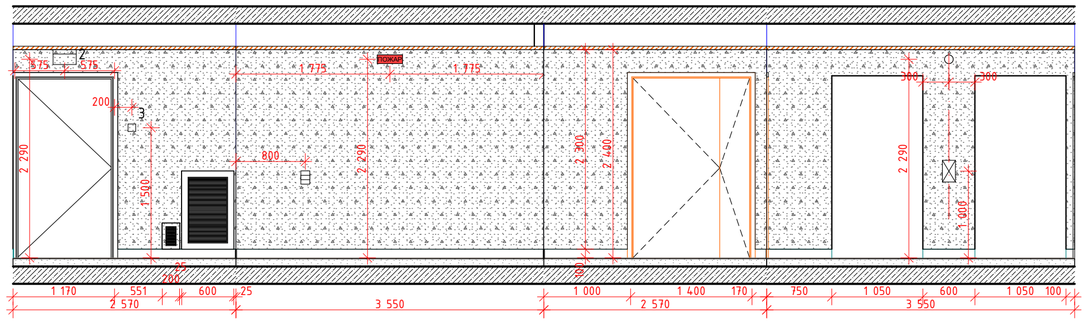


Развертка 3 (Помещение 1.02) М.1:50

01 1:50 | 02 1:50 | 03 1:50 | 04 1:50

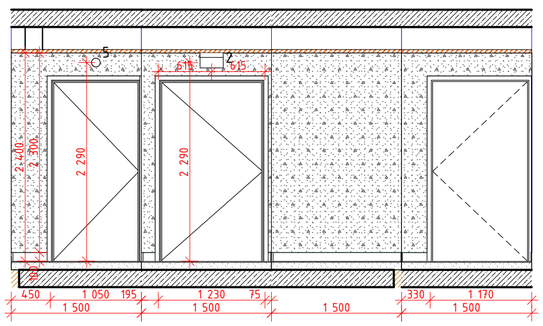


План МОП. Типовой этаж. Секция 1
1:100

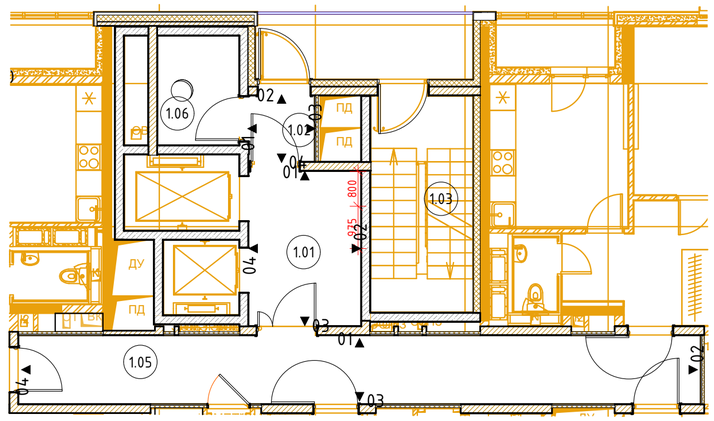


Развертка 2 (Помещение 1.05) М.1:50

01 1:50 | 02 1:50

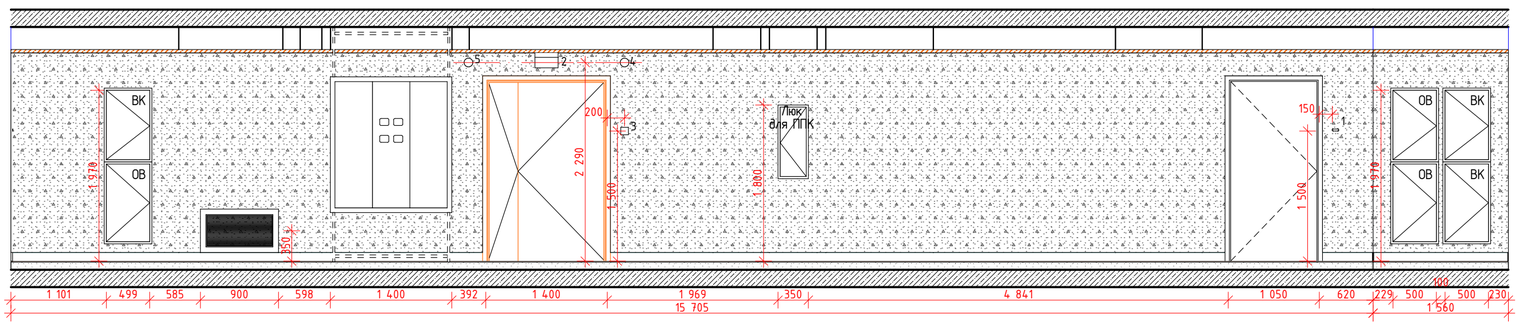

03 1:50 | 04 1:50

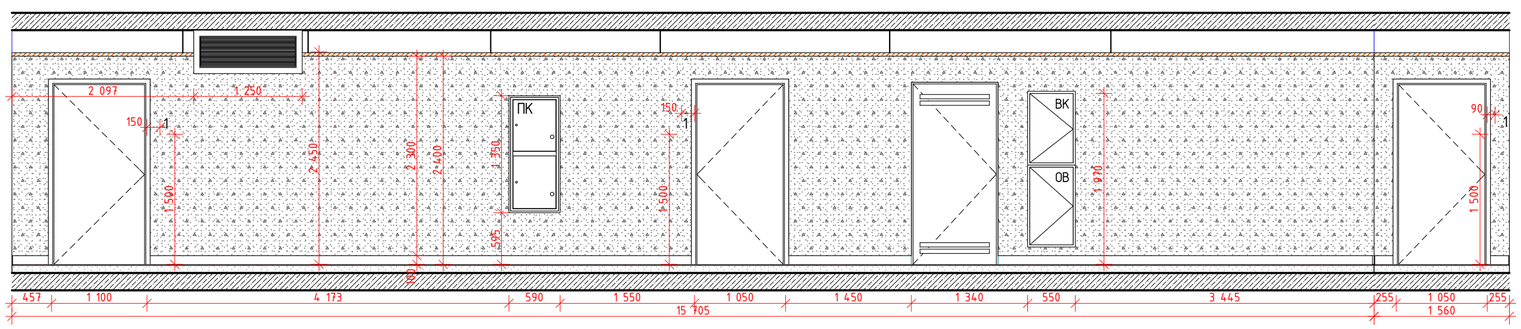

						#Пр№-АИ
						Жилой дом с приспособлением подземной автостоянки под защитное сооружение гражданской обороны -"укрытие" (ЗСГО), с инженерными сетями и благоустройством территории по адресу: г. Москва, район Новогиреево, Кусковская улица, земельный участок 12/1 (Кусковская ул., вл. 12) (Восточный административный округ)
Изм.	Колуч.	Лист	№Док.	Подп.	Дата	
Разработал		Киселев				Архитектурные интерьеры
Проверил		Петровций				
						Развертки помещений МОП. Типовой этаж. Секция 1

Стадия	Лист	Листов
#Стадия Проекта	56	

ООО "ЛЕОНАРДО ПРОЕКТ"

Формат А2