
Развертка 1 (Помещение 2.05) М.1:50

01
1:50

02
1:50

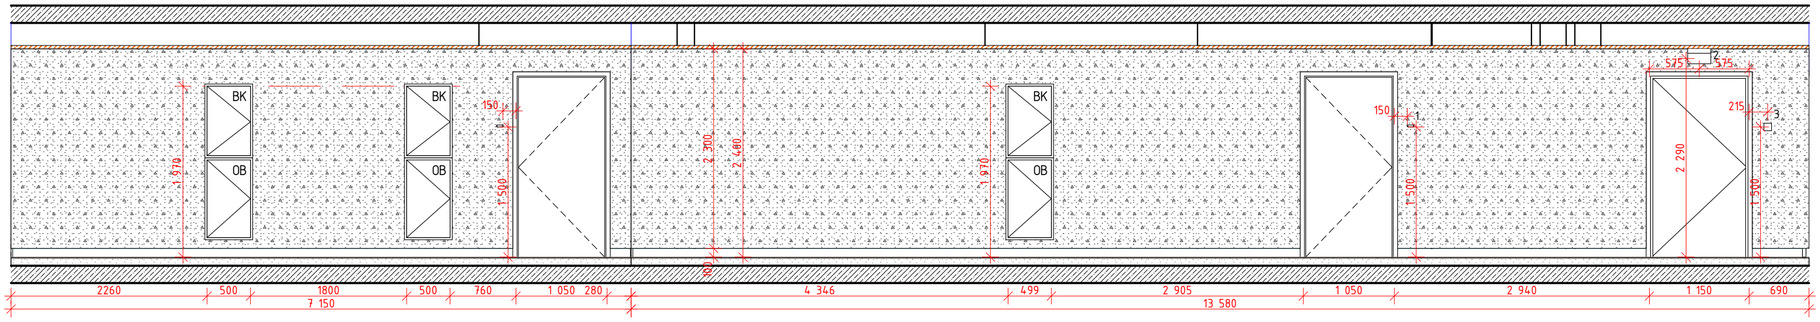


03
1:50

04
1:50

05
1:50

06
1:50

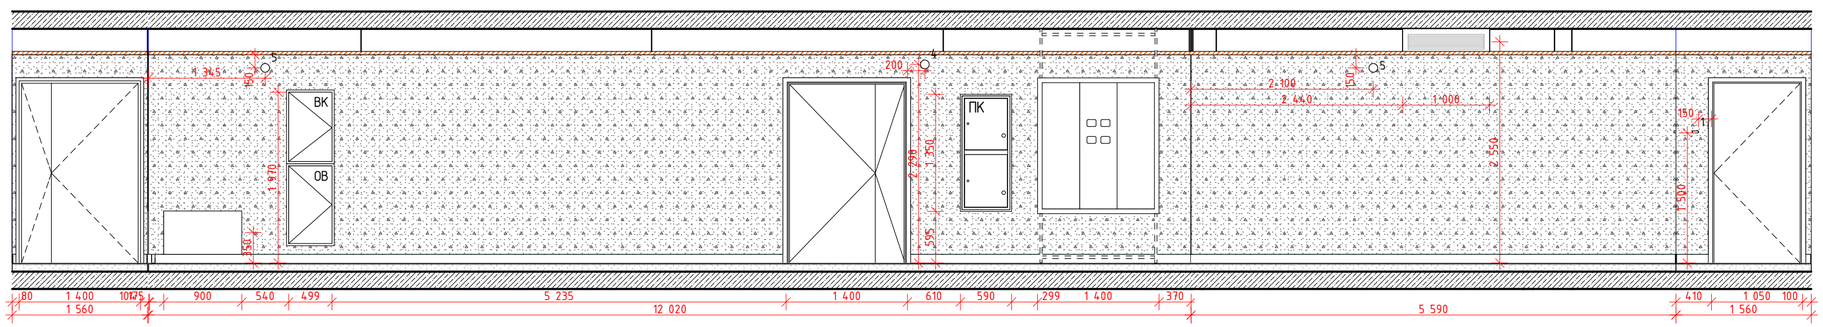


Развертка 2 (Помещение 2.02) М.1:50

01
1:50

02
1:50

03
1:50

04
1:50

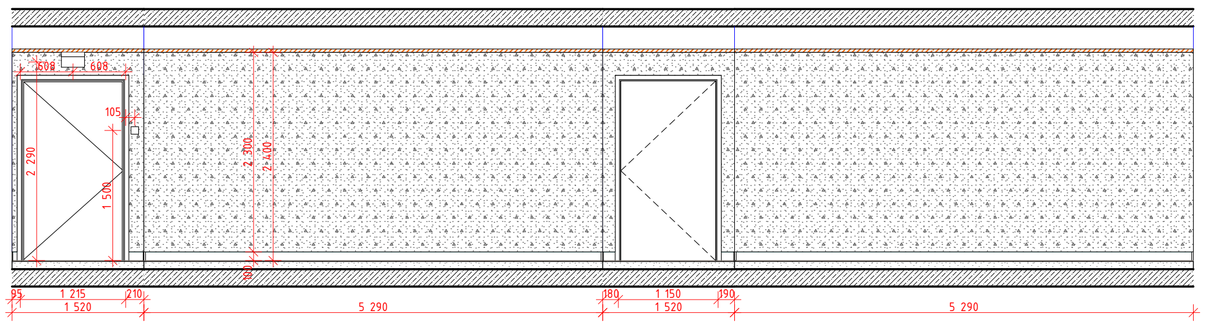


Развертка 3 (Помещение 2.01) М.1:50

01
1:50


02
1:50

03
1:50

04
1:50

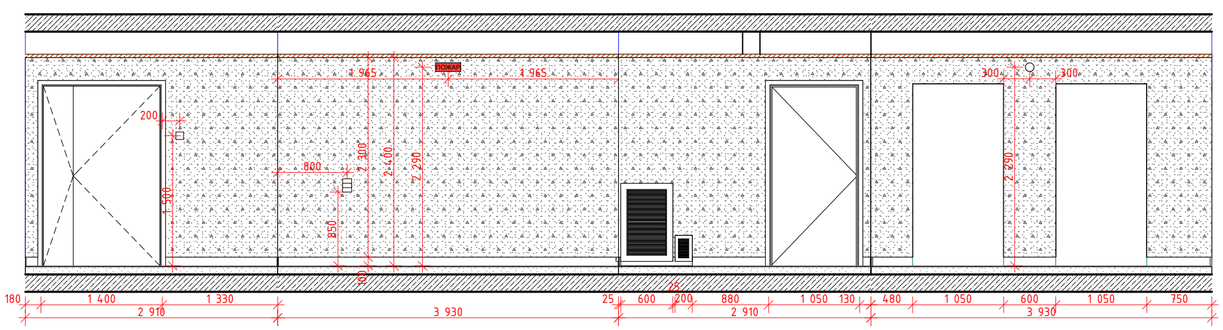

План МОП. Типовой этаж. Секция 2 (Начало)
1:100

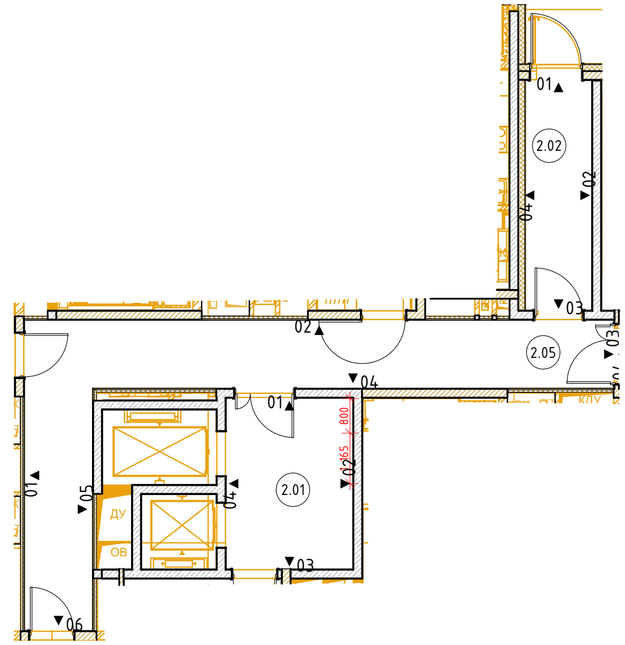

							#ПрN°-АИ
							Жилой дом с приспособлением подземной автостоянки под защитное сооружение гражданской обороны -"укрытие" (ЗСГО), с инженерными сетями и благоустройством территории по адресу: г. Москва, район Новогиреево, Кусковская улица, земельный участок 12/1 (Кусковская ул., вл. 12) (Восточный административный округ)
Изм.	Колуч.	Лист	N°Док.	Подп.	Дата		
Разработал		Киселев				Архитектурные интерьеры	Стадия: #Стадия Проекта; Лист: 57; Листов:
Проверил		Петровций					
						Развертки помещений МОП. Типовой этаж. Секция 2 (Начало)	ООО "ЛЕОНАРДО ПРОЕКТ"

Формат А2