


Развертка 1 (Помещение 2.01) М.1:50

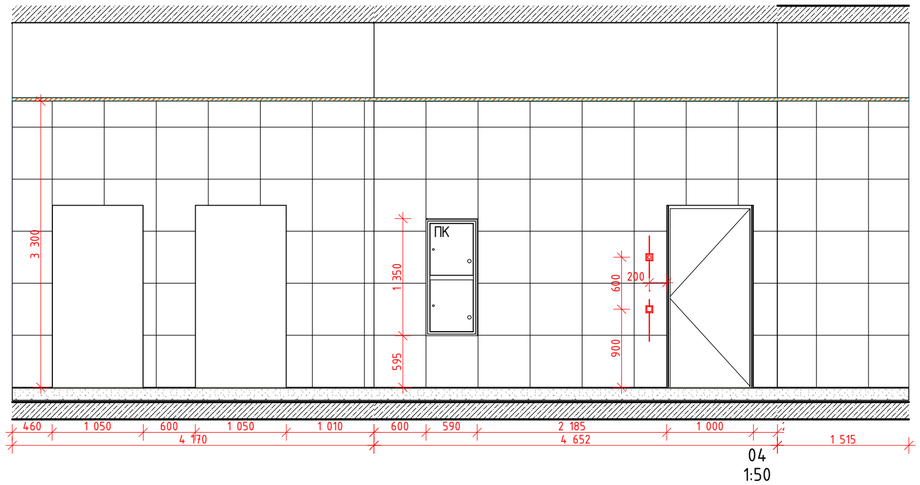


План МОП.Вестибюль 1 этаж. Секция 2

1:100

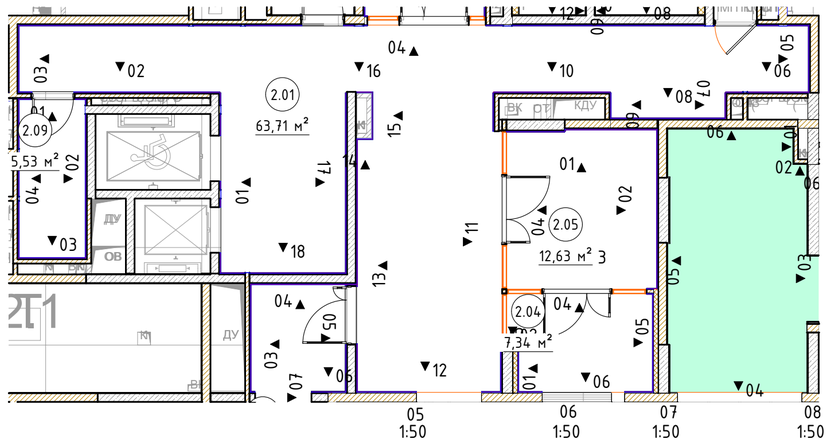

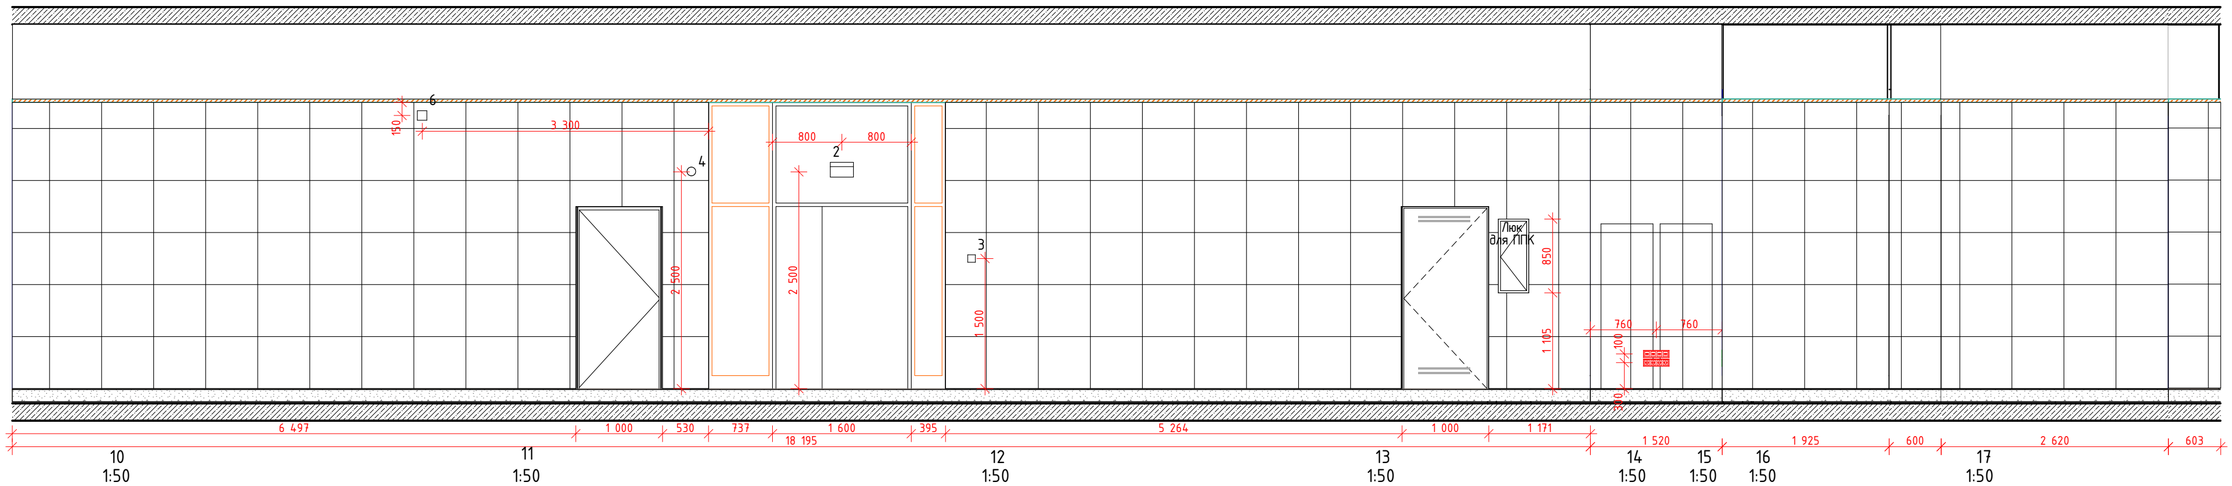

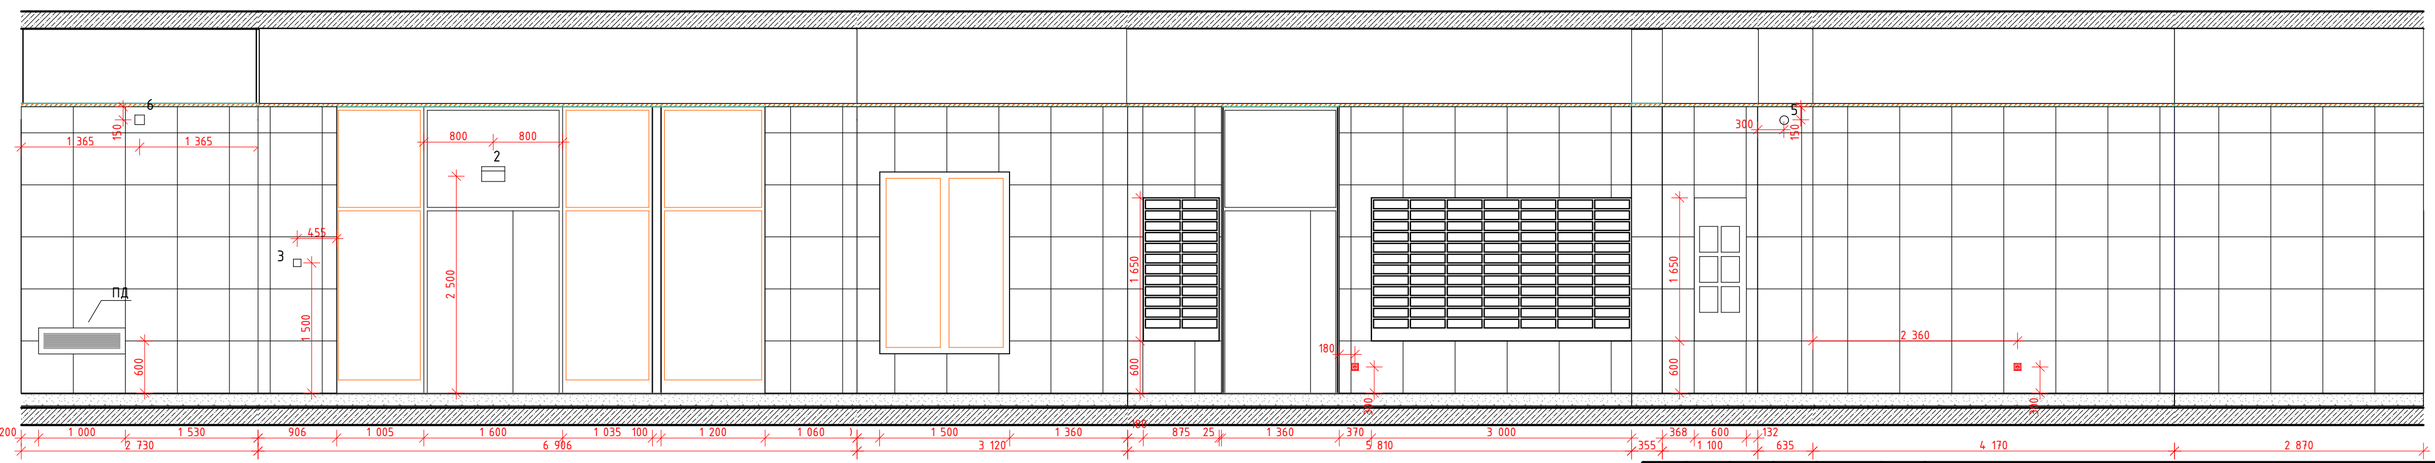

						#ПрN°-АИ	
						Жилой дом с приспособлением подземной автостоянки под защитное сооружение гражданской обороны –"укрытие" (ЗСГО), с инженерными сетями и благоустройством территории по адресу: г. Москва, район Новогиреево, Кусковская улица, земельный участок 12/1 (Кусковская ул., вл. 12) (Восточный административный округ)	
Изм.	Кол.уч.	Лист	№Док.	Подп.	Дата		
Разработал		Киселев				Архитектурные интерьеры	Стадия: #Стадия Проекта; Лист: 70; Листов:
Проверил		Петровций					
						Развертки помещений МОП. 1 этаж. Секция 2 (Начало)	ООО "ЛЕОНАРДО ПРОЕКТ"

Формат А2