

Развертка 6 (Помещение 2.06) М.1:50

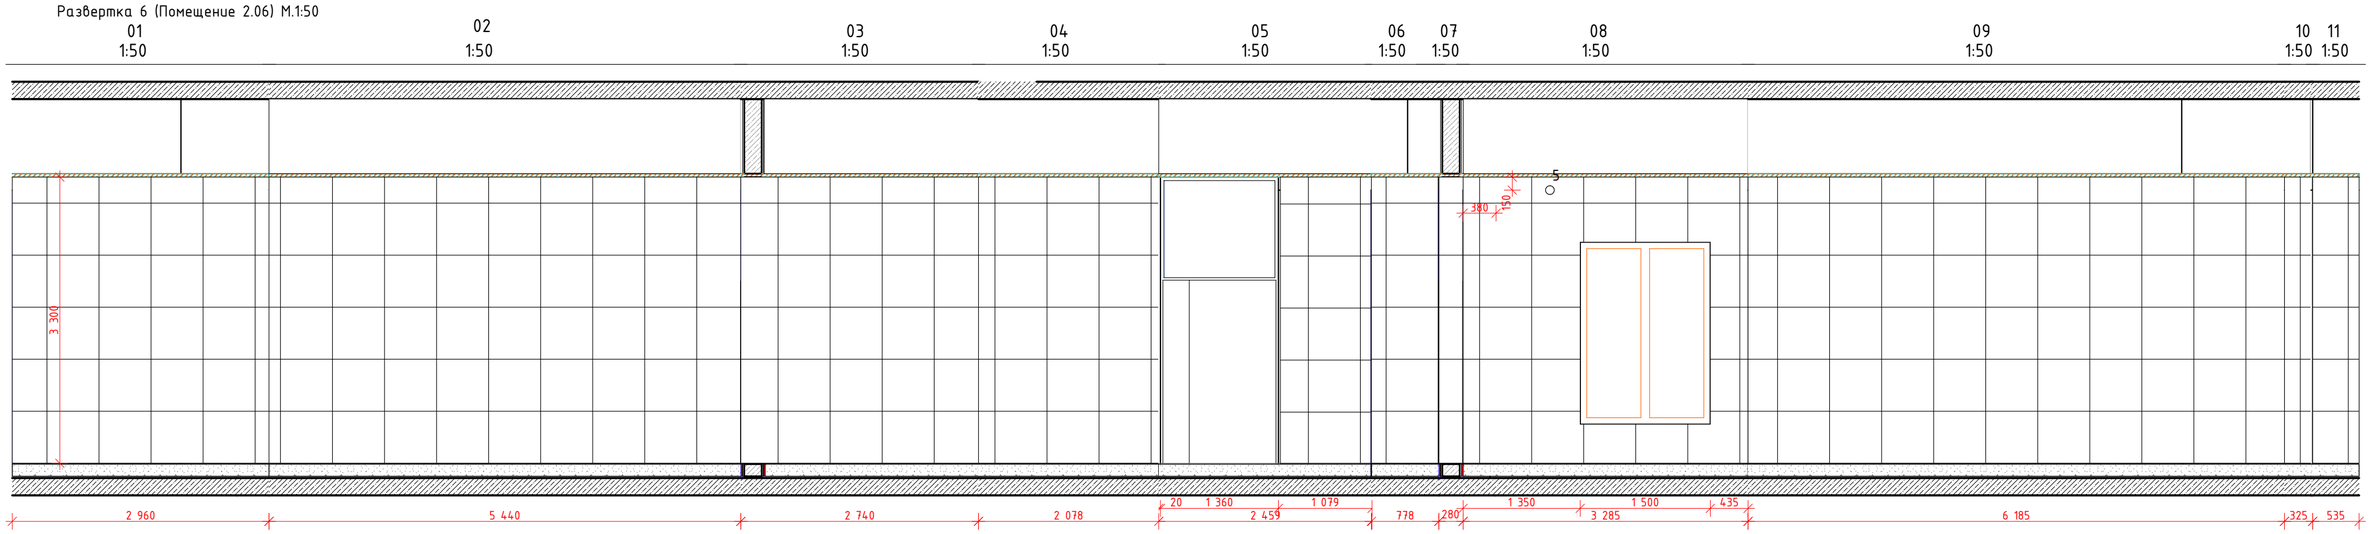


Развертка 7 (Помещение 2.07) М.1:50

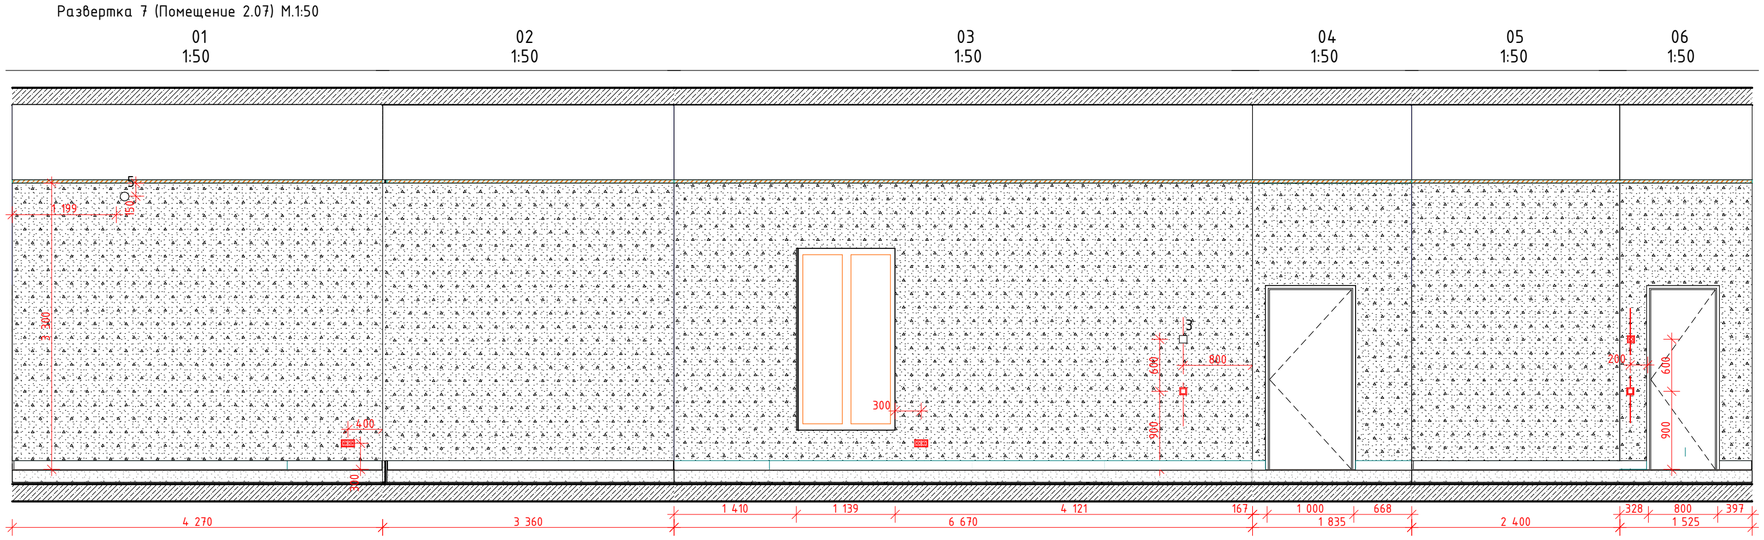


План МОП. Колясочная. 1 этаж. Секция 2

1:100

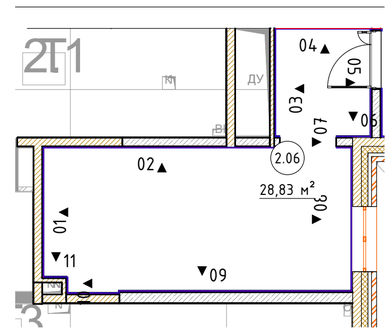


План МОП. С/У и Консьерж . 1 этаж. Секция 2


1:100

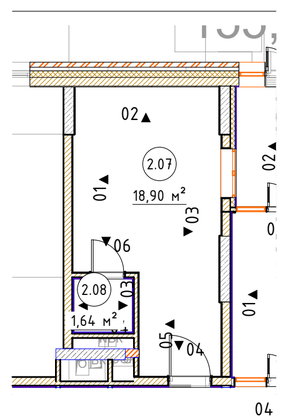

Развертка 8 (Помещение 2.08) М.1:50

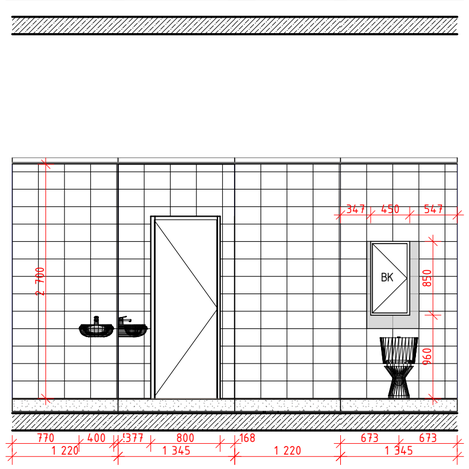


Развертка 9 (Помещение 2.09) М.1:50

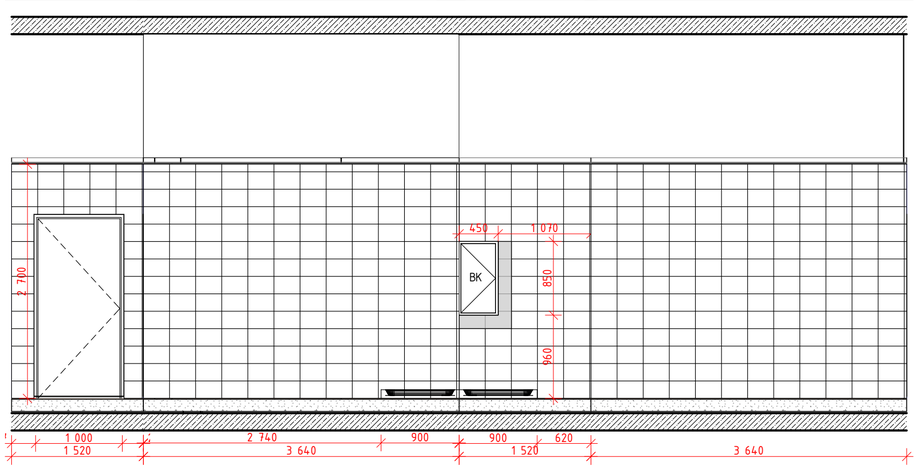

План МОП. ПУИ . 1 этаж. Секция 2

1:100

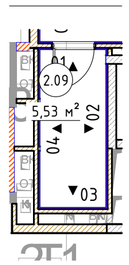

							#ПрN°-АИ
							Жилой дом с приспособлением подземной автостоянки под защитное сооружение гражданской обороны -"укрытие" (ЗСГО), с инженерными сетями и благоустройством территории по адресу: г. Москва, район Новогиреево, Кусковская улица, земельный участок 12/1 (Кусковская ул., вл. 12) (Восточный административный округ)
Изм.	Колуч.	Лист	№Док.	Подп.	Дата		
Разработал		Киселев				Архитектурные интерьеры	Стадия: #Стадия Проекта; Лист: 72; Листов:
Проверил		Петровций					
						Развертки помещений МОП. 1 этаж. Секция 2 (Окончание)	ООО "ЛЕОНАРДО ПРОЕКТ"

Формат А2