

Развертка 2 (Помещение 4.02) М.1:50

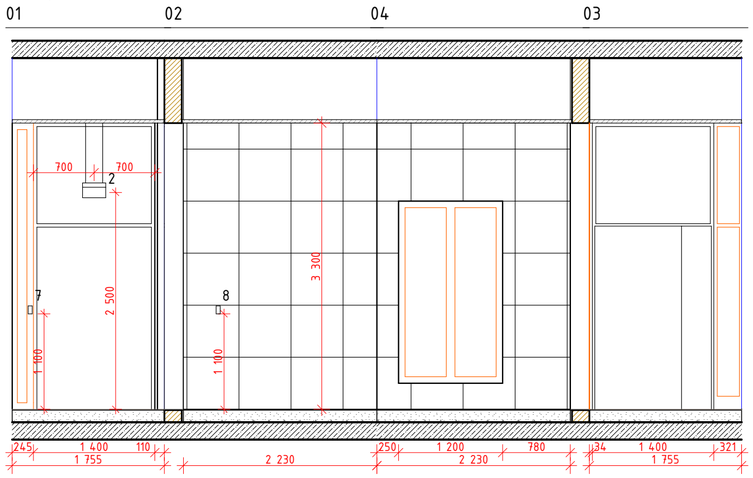


Развертка 3 (Помещение 4.03) М.1:50

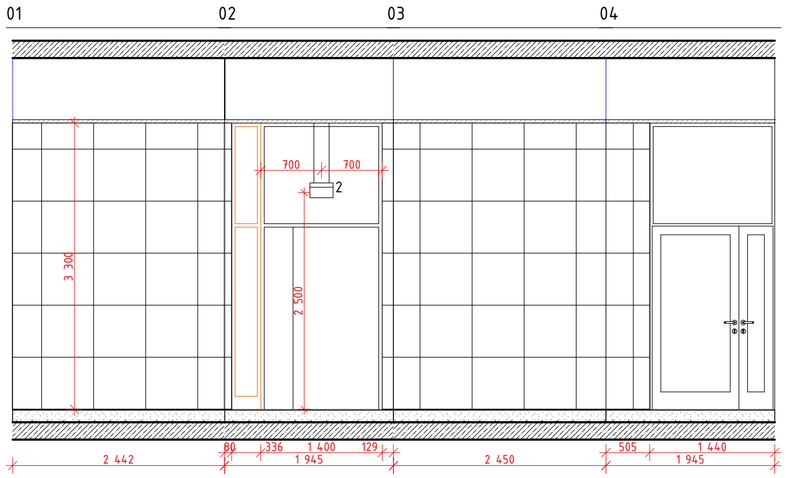


План МОП. Тамбуры 02-03. 1 этаж. Секция 4

1:100

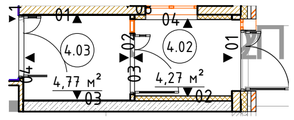


План МОП. С/У. 1 этаж. Секция 4

1:100

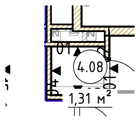


План МОП. Тамбуры 04-05.1 этаж. Секция 4

1:100

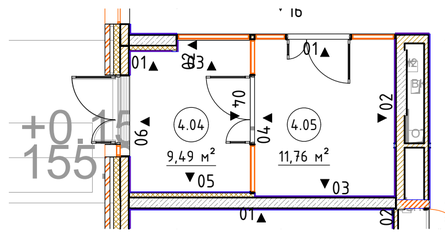


План МОП. ПУИ. 1 этаж. Секция 4


1:100

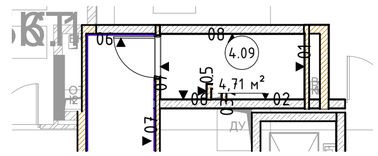


Развертка4 (Помещение 4.04) М.1:50

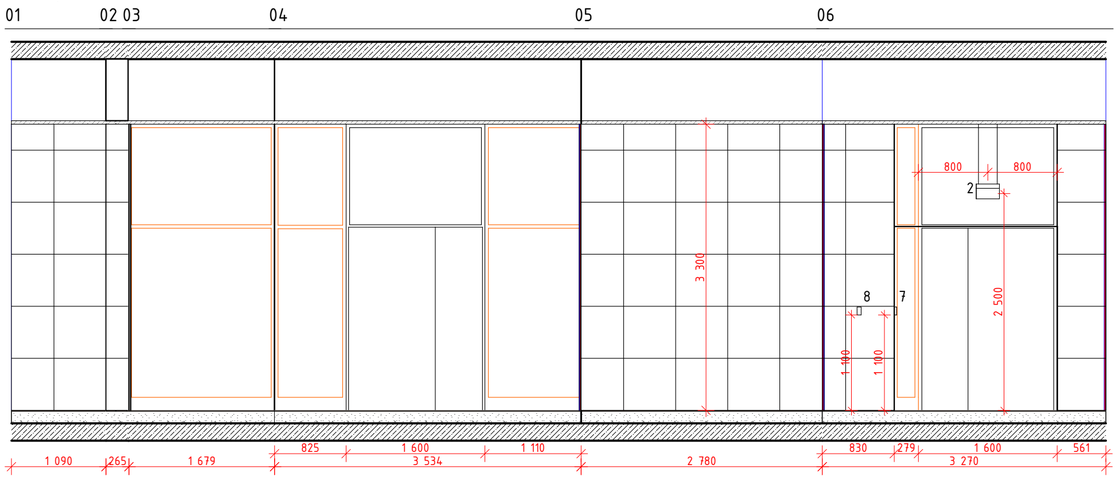


Развертка 5 (Помещение 4.08) М.1:50

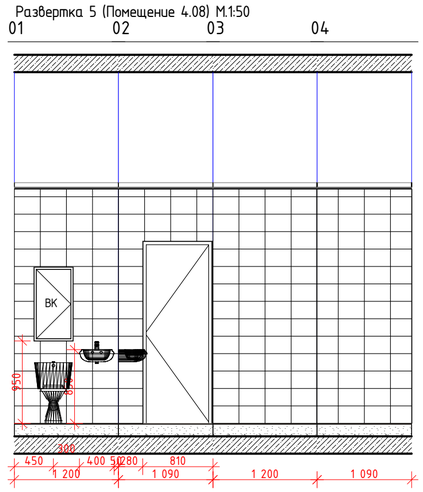

Развертка 6 (Помещение 4.05) М.1:50

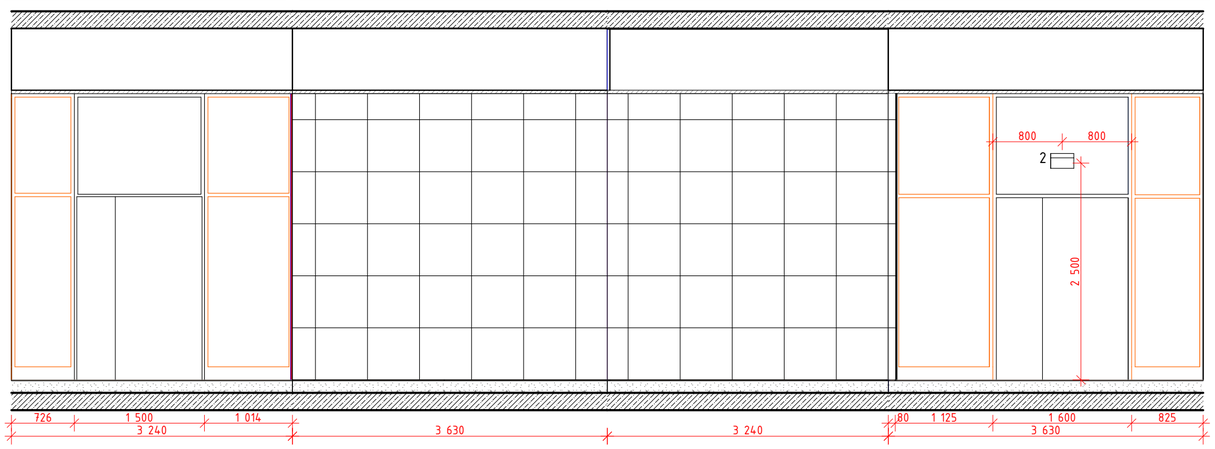

Развертка 7 (Помещение 4.09) М.1:50

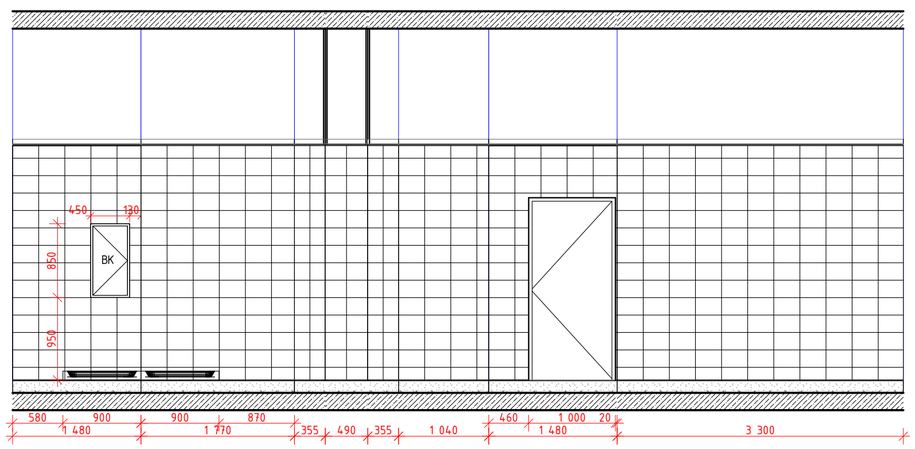

							#ПрN°-АИ
							Жилой дом с приспособлением подземной автостоянки под защитное сооружение гражданской обороны -"укрытие" (ЗСГО), с инженерными сетями и благоустройством территории по адресу: г. Москва, район Новогиреево, Кусковская улица, земельный участок 12/1 (Кусковская ул., вл. 12) (Восточный административный округ)
Изм.	Колуч.	Лист	№Док.	Подп.	Дата		
Разработал		Киселев					Архитектурные интерьеры
Проверил		Петровций					
							Развертки помещений МОП. 1 этаж. Секция 4 (Продолжение)

Стадия	Лист	Листов
#Стадия Проекта	36	

ООО "ЛЕОНАРДО ПРОЕКТ"

Формат А2