


Развертка 2 (Помещение 5.02) М.1:50

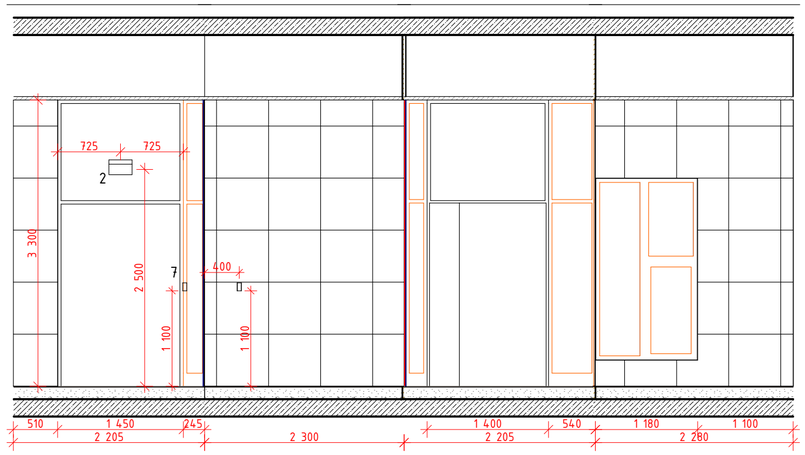


Развертка 3 (Помещение 5.03) М.1:50

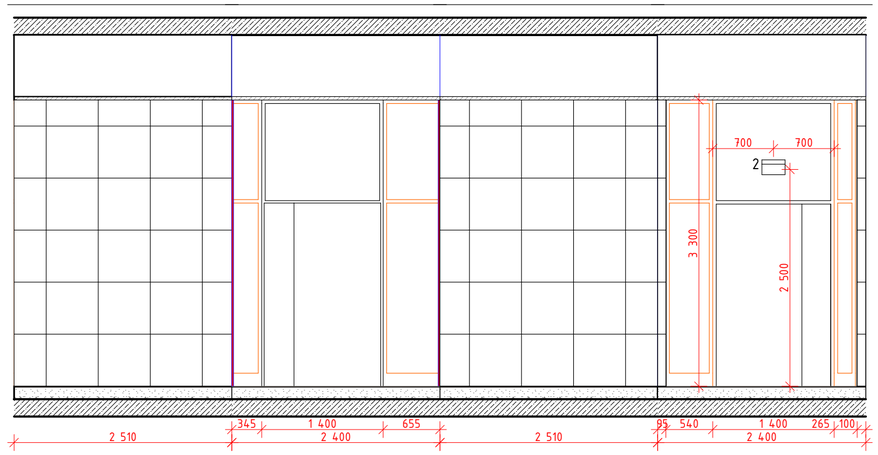


План МОП. Тамбуры(02-03).1 этаж. Секция 5
1:100

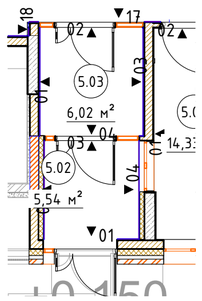


Развертка 4 (Помещение 5.04) М.1:50

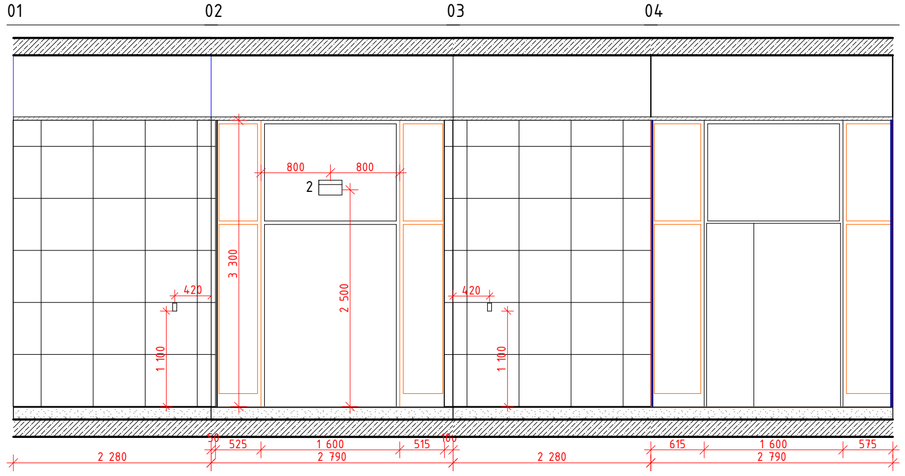


Развертка 5 (Помещение 5.05) М.1:50

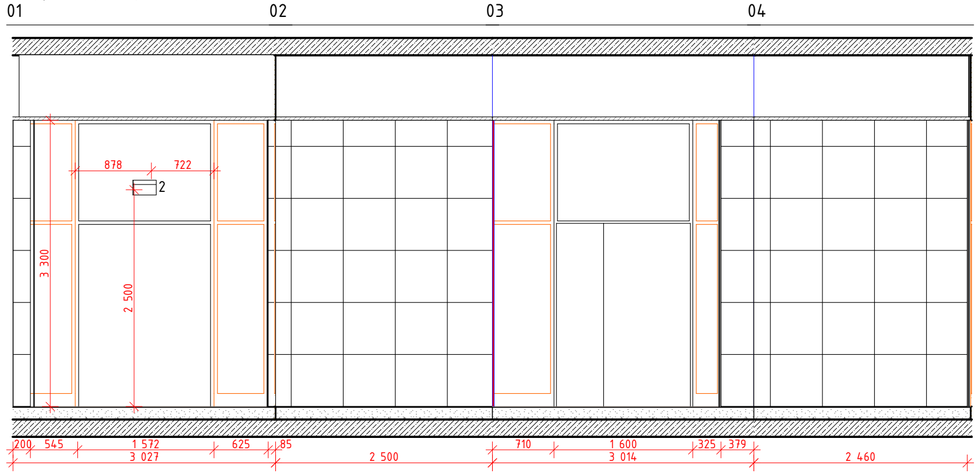


План МОП. Тамбур(04-05).1 этаж. Секция 5
1:100

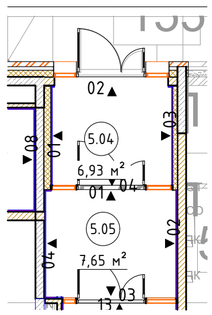


Развертка 6 (Помещение 5.09) М.1:50

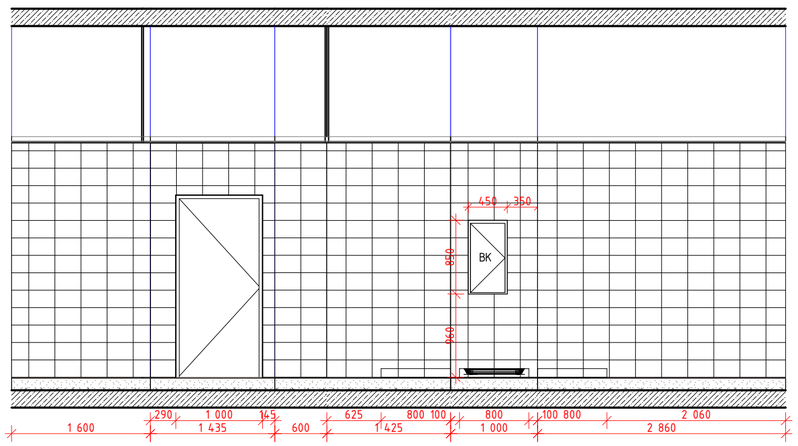


Развертка 7 (Помещение 5.08) М.1:50

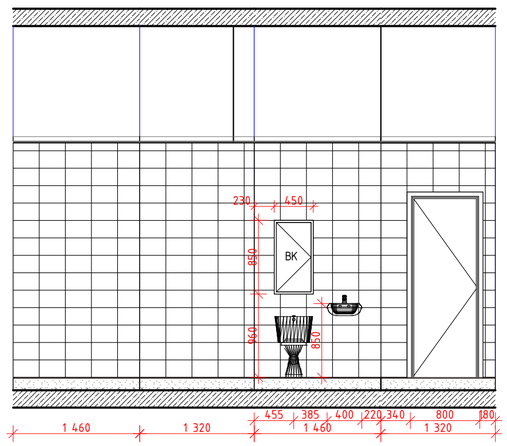

План МОП. ПУИ.1 этаж. Секция 5
1:100

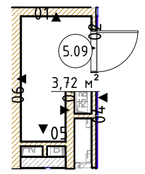

План МОП. С/У.1 этаж. Секция 5
1:100

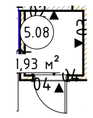

						#Пр№-АИ	
						Жилой дом с приспособлением подземной автостоянки под защитное сооружение гражданской обороны -"укрытие" (ЗСГО), с инженерными сетями и благоустройством территории по адресу: г. Москва, район Новогиреево, Кусковская улица, земельный участок 12/1 (Кусковская ул., вл. 12) (Восточный административный округ)	
Изм.	Кол.уч.	Лист	№Док.	Подп.	Дата		
Разработал		Киселев				Архитектурные интерьеры	Стадия: #Стадия Проекта; Лист: 49; Листов:
Проверил		Петровций					
						Развертки помещений МОП. 1 этаж. Секция 5 (Продолжение-2)	ООО "ЛЕОНАРДО ПРОЕКТ"

Формат А2