

Развертка 2 (Помещение 6.02) М.1:50

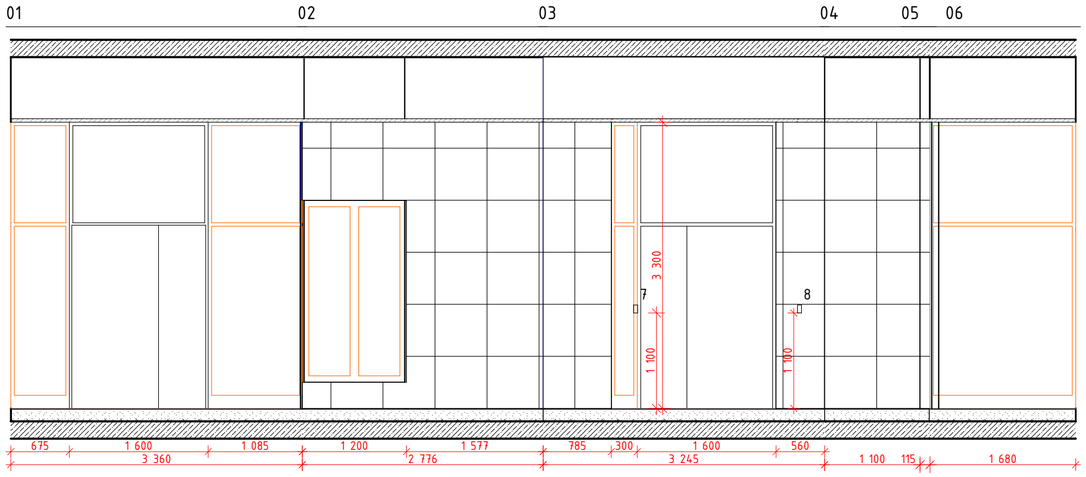


Развертка 3 (Помещение 6.05) М.1:50

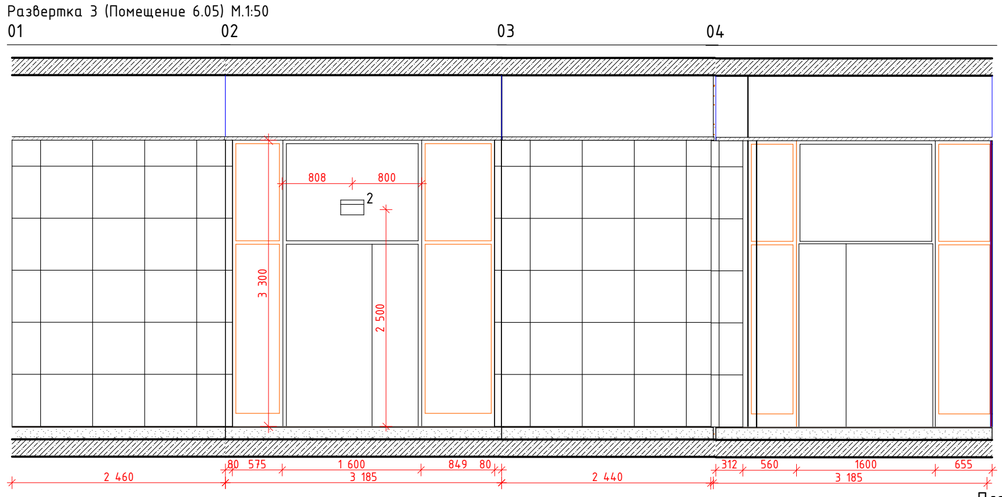


План МОП. Тамбуры 04-05.1 этаж. Секция 6


1:100

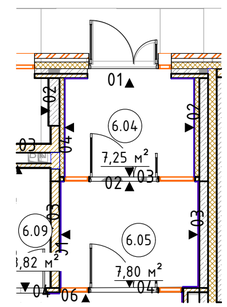

Развертка 4 (Помещение 6.03) М.1:50

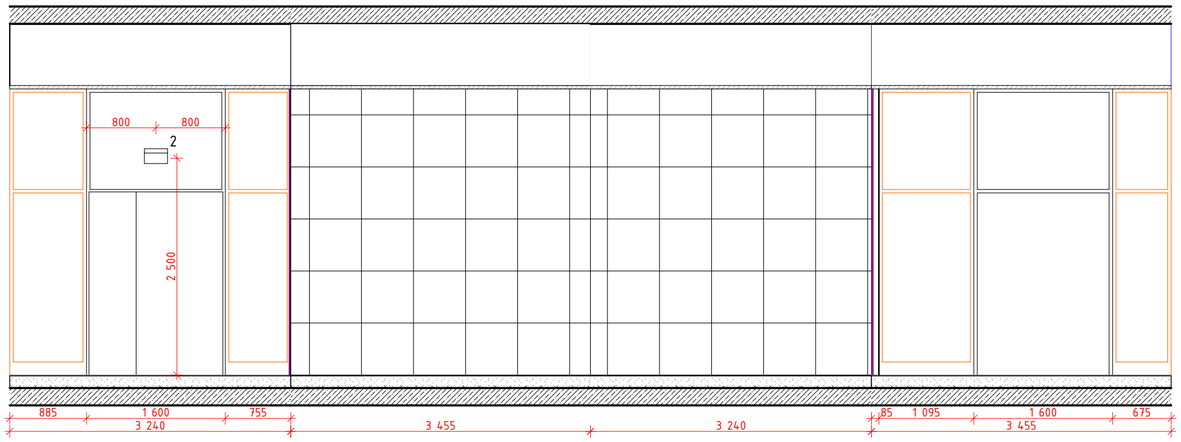


Развертка 5 (Помещение 6.04) М.1:50

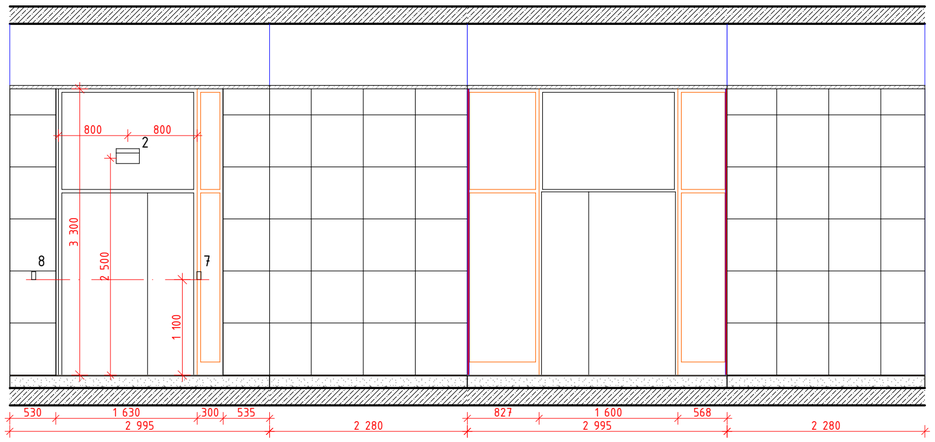


План МОП. Тамбуры 02-03 .1 этаж. Секция 4


1:100

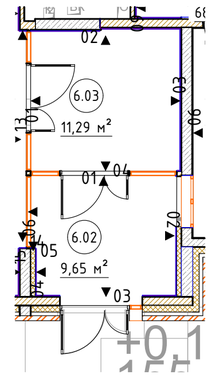

Развертка 6 (Помещение 6.08) М.1:50

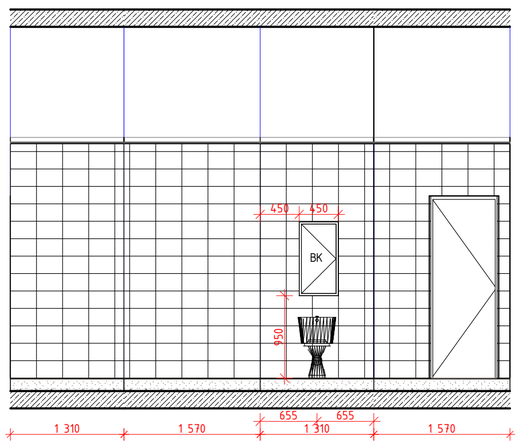


Развертка 7 (Помещение 6.09) М.1:50

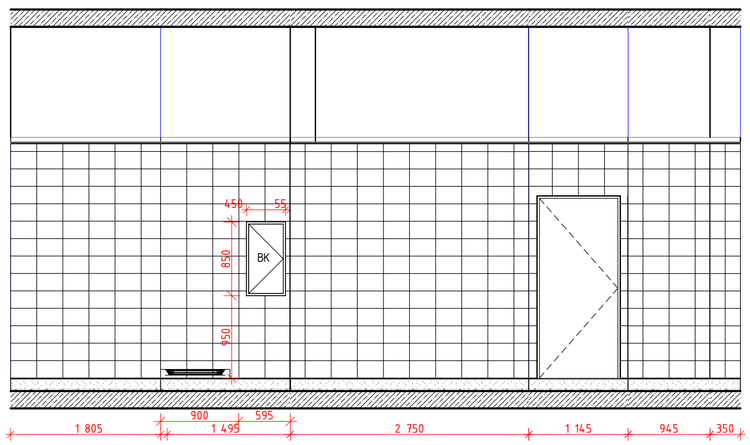


План МОП. С/У .1 этаж. Секция 6

1:100

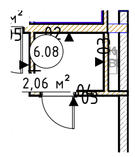

План МОП. ПУИ .1 этаж. Секция 6

1:100

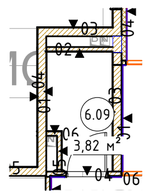

						#ПрN°-АИ	
						Жилой дом с приспособлением подземной автостоянки под защитное сооружение гражданской обороны – "укрытие" (ЗГО), с инженерными сетями и благоустройством территории по адресу: г. Москва, район Новогиреево, Кусковская улица, земельный участок 12/1 (Кусковская ул., вл. 12) (Восточный административный округ)	
Изм.	Колуч.	Лист	№Док.	Подп.	Дата		
Разработал		Киселев				Архитектурные интерьеры	Стадия: #Стадия Проекта; Лист: 52; Листов:
Проверил		Петровций					
						Развертки помещений МОП. 1 этаж. Секция 6(Продолжение)	ООО "ЛЕОНАРДО ПРОЕКТ"

Формат А2