
План потолков типовой квартиры
1:50

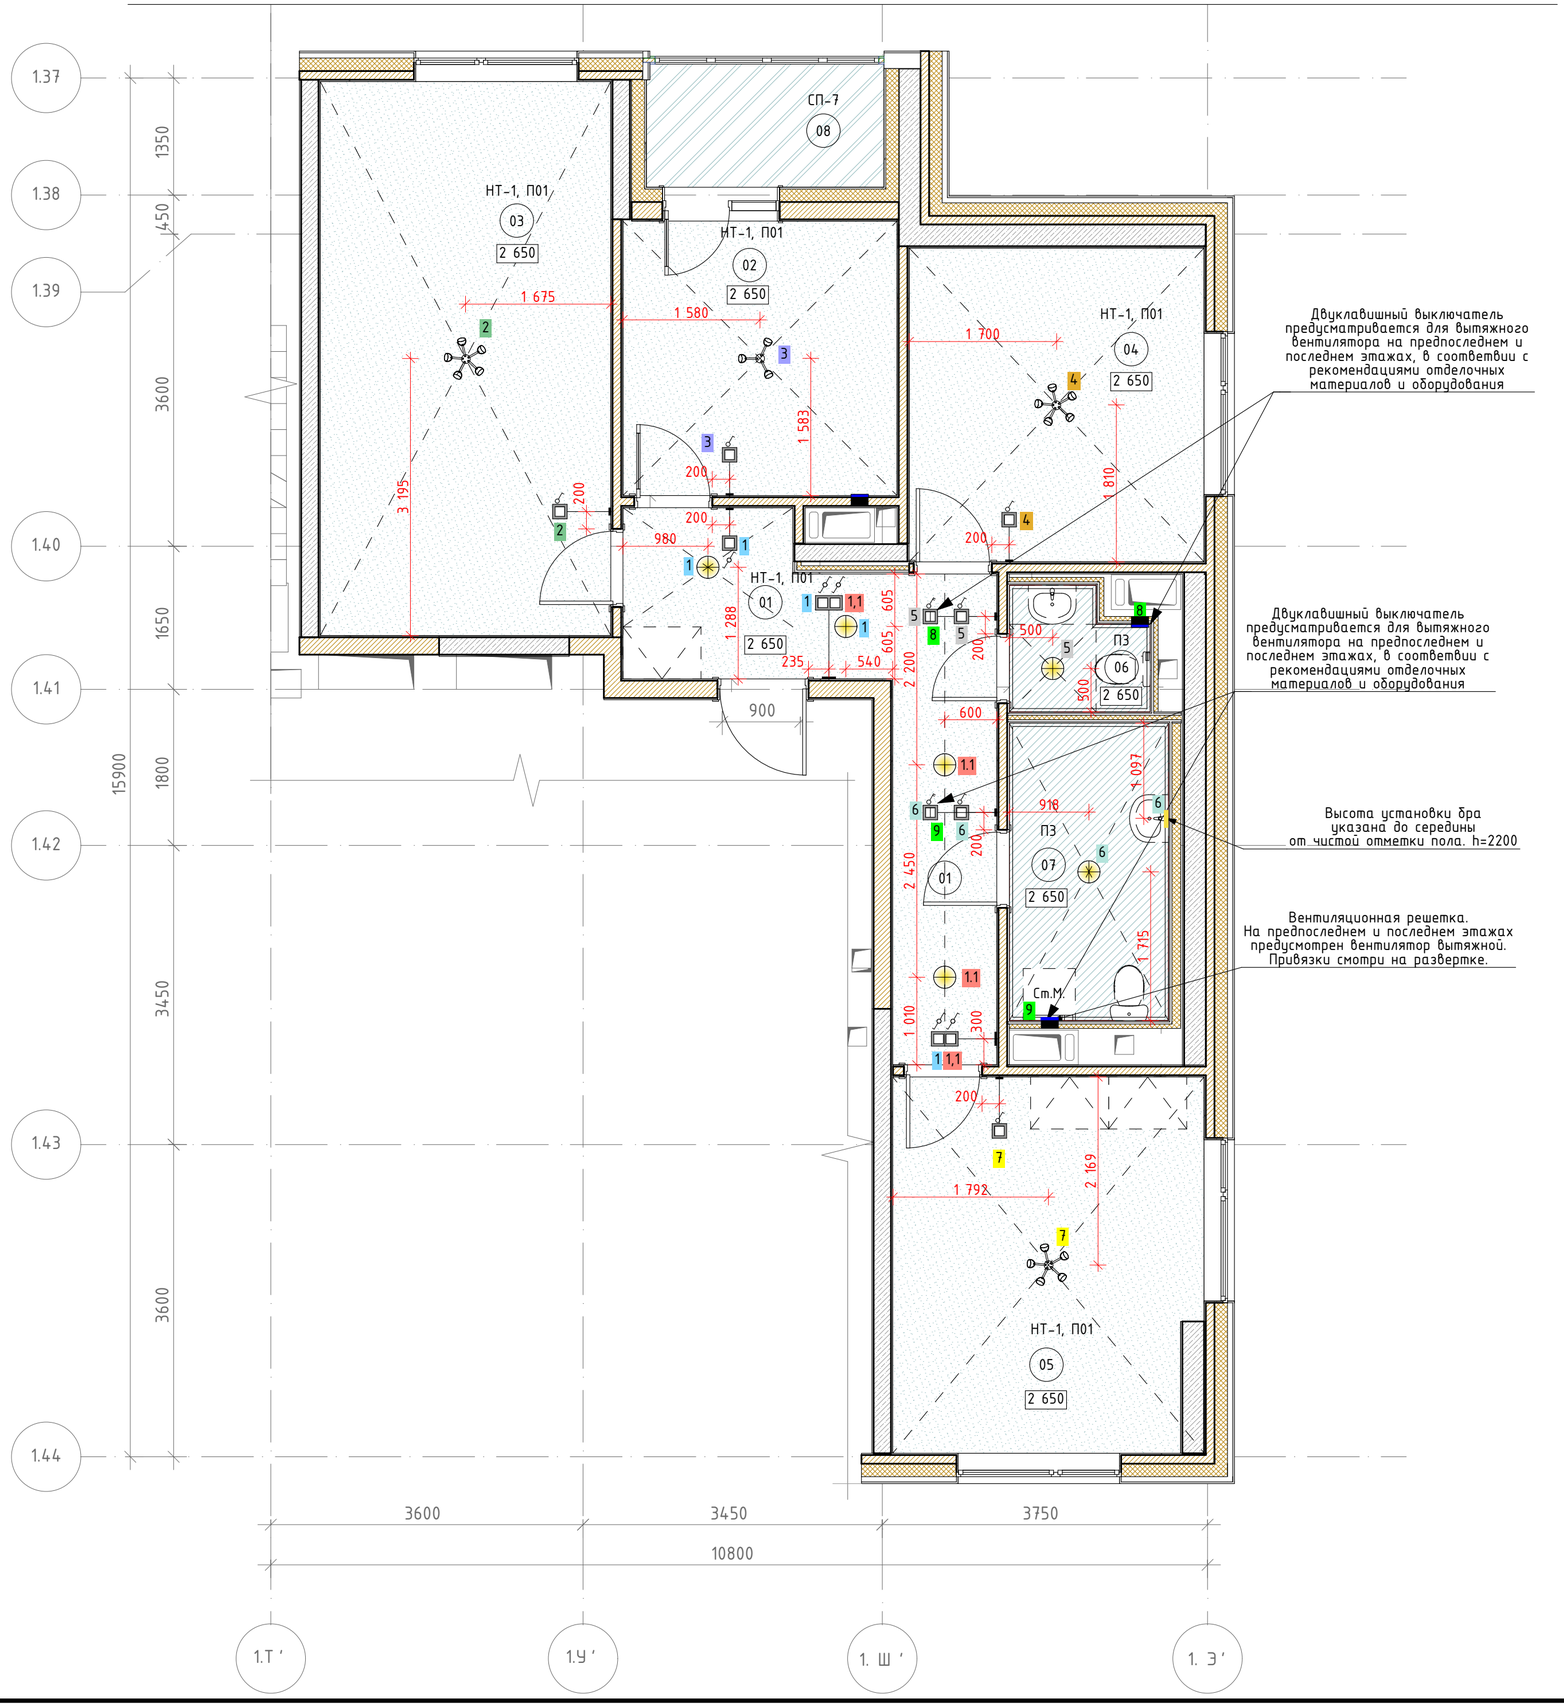

Двуклавишный выключатель предусматривается для вытяжного вентилятора на предпоследнем и последнем этажах, в соответвии с рекомендациями отделочных материалов и оборудования

Двуклавишный выключатель предусматривается для вытяжного вентилятора на предпоследнем и последнем этажах, в соответвии с рекомендациями отделочных материалов и оборудования

Высота установки бра указана до середины от чистой отметки пола. h=2200

Вентиляционная решетка. На предпоследнем и последнем этажах предусмотрен вентилятор вытяжной. Привязки смотри на развертке.

Экспликация помещений квартира

Номер помещения	Наименование	Площадь	Кат пом
01	Прихожая	12,05	
01	Прихожая	12,05	
02	Кухня	10,00	
03	Гостиная	21,41	
04	Спальня	12,31	
05	Спальня	15,17	
06	С.у	2,09	
07	Ванная	6,29	
08	Лоджия	3,88	
		95,25 м²	

Ведомость отделки потолков

Марка	Обозначение на плане	Наименование	Примечание
НТ-1		Натяжной потолок из ПВХ полотна на основе марки "TEQTUM G1" (страна изготовитель Китай) по системе настенно-потолочных профилей, RAL9003 (белый), класс пожарной опастности КМ3	
П01		Обеспыливающая пропитка	Запотолочное пространство
ПЗ		Потолок подвесной ГКЛВ/ГСП-Н2 по технологии КНАУФ на одноуровневом металическом каркасе П113, шпатлевка, покраска краской ПРАКТИК для стен и потолков, тип-влагостойкая, водно-дисперсионная, цвет-глубокоматовая RAL 9003 (белый), КМ0	
СП-7		Краска Tikkurila, Prof Fasade Aqua, акриловая, фасадная, атмосферостойкая, пожаробезопасная, цвет матовая RAL 7035 (серый), КМ1	

Ведомость освещения

Обозначение на плане	Наименование	Примечание
	Люстра пятирожковая Vitales, арт. V3187-5pl, патрон E14	Применяется в жилых комнатах
	Люстра трехрожковая Vitales, арт. V3187/3pl, патрон E14	Применяется в кухнях
	Светильник накладной потолочный Альянс, арт ES 96-027-20H ACC00028 (Таблетка)	Применяется в прихожих, с.у., ванных
	Светильник накладной настенный АСТЭ, арт. ДБ091-12-001 RKD840*	Применяется в ванных

Все наименования в ведомости даны в соответствии с каталогом отделочных материалов и оборудования квартир Реновация 1.2.
При использовании аналогов материалов и оборудования, провести согласование с Фондом Реновации.

Условные обозначениеия:

НТ-1, П01 – Тип отделки потолка

01 – Номер помещения

2 650 – Отметка потолка

1 – Тип светильника с группой освещения

1 1,1 – Переключатель проходной с группой освещения

5 – Выключатель одноклавишный с группой освещения

6 – Выключатель двухклавишный с группой освещения

8 – Вытяжной вентилятор с группой подключения для предпоследнего и последнего этажей / Вентиляционная решетка

1. Отметки потолков указаны относительно уровня чистого пола.
2. h=900 для выключателей дана от чистой отметки пола.
3. Размеры даны в чистовой отделке.
4. Натяжной потолок монтируется после отделки стен.
5. В помещениях больше 3600мм применять полотно со стыковочным швом.
6. Разделом ЭОМ проверить обеспечение нормативных показателей освещенности предлагаемой расстановки светильников.
7. Расстановка светильников в кухнях и жилых помещениях расположена по центру. В остальных помещениях учитывались установкиа предполагаемой мебели.
8.Пунктиром показано предполагаемое расположение мебели.

Изм.	Кол.уч.	Лист	№Док.	Подп.	Дата
Разработал		Киселев			
Проверил		Петровций			

#Пр№-АИ

Жилой дом с приспособлением подземной автостоянки под защитное сооружение гражданской обороны –"укрытие" (ЗСГО), с инженерными сетями и благоустройством территории по адресу: г. Москва, район Новогиреево, Кусковская улица, земельный участок 12/1 (Кусковская ул., вл. 12) (Восточный административный округ)

Архитектурные интерьеры

Стадия	Лист	Листов
#Стадия Проекта	01	

План потолков типовой квартиры

ООО "ЛЕОНАРДО ПРОЕКТ"

Формат А2

Маркировочный план типовой квартиры

1:50



Экспликация помещений квартира

Номер помещения	Наименование	Площадь	Кат пом
01	Прихожая	12,05	
01	Прихожая	12,05	
02	Кухня	10,00	
03	Гостиная	21,41	
04	Спальня	12,31	
05	Спальня	15,17	
06	С.у	2,09	
07	Ванная	6,29	
08	Лоджия	3,88	
		95,25 м²	

Условные обозначения розеток:


- Розетка на 1 пост
- Розетка на 2 поста
- Розетка Fm
- Розетка на 2 поста с TV розеткой
- Розетка на 2 поста с 2-мя Rj45 и TV
- Силовая розетка для плиты
- Розетка на 1 пост со степенью защиты IP44
- Розетка на 2 поста со степенью защиты IP44
- ПП — Переговорная трубка
- ЗП — Звонок проводной

1. Рядом с обозначением розеток указана высота установки от чистой отметки пола до середины.
2. Размеры даны в чистовой отделке.
3. Данный лист смотри вместе со всеми листами.
4. Пунктиром показано предполагаемое расположение мебели.


Изм.	Кол.уч.	Лист	№Док.	Подп.	Дата	#ПрN-АИ		
						Жилой дом с приспособлением подземной автостоянки под защитное сооружение гражданской обороны -"укрытие" (ЗСГО), с инженерными сетями и благоустройством территории по адресу: г. Москва, район Новогиреево, Кусковская улица, земельный участок 12/1 (Кусковская ул., вл. 12) (Восточный административный округ)		
Разработал		Киселев				Архитектурные интерьеры	Стадия	Лист	Листов
Проверил		Петровций					#Стадия Проекта	03	
						План расположения розеток, электрооборудования, лючков ВК, коллектора ОВ типовой квартиры	ООО "ЛЕОНАРДО ПРОЕКТ"		

Формат А2


01 1:25

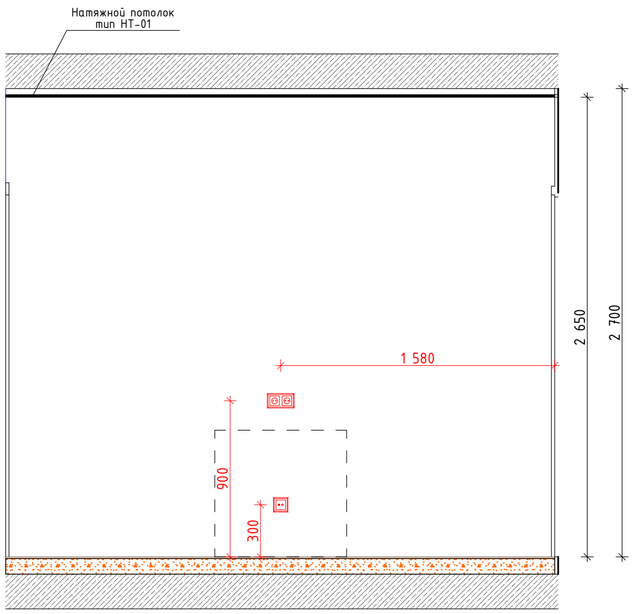


02 1:25

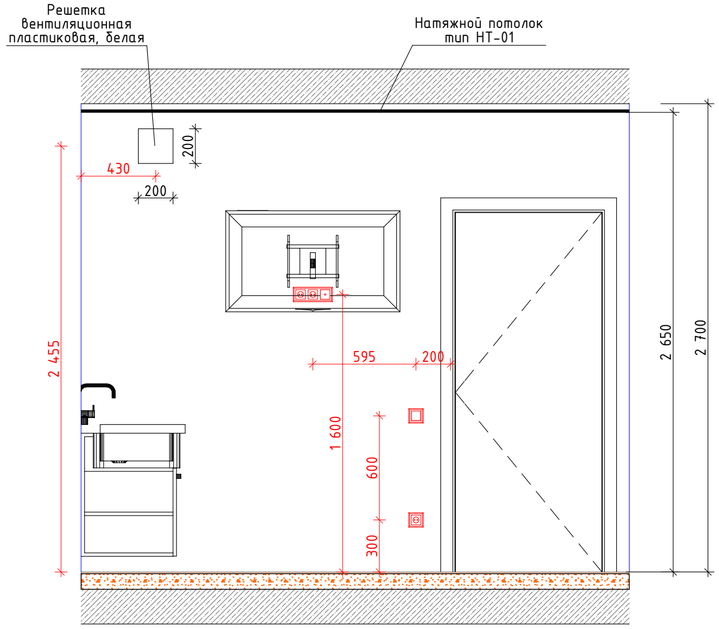

03 1:25

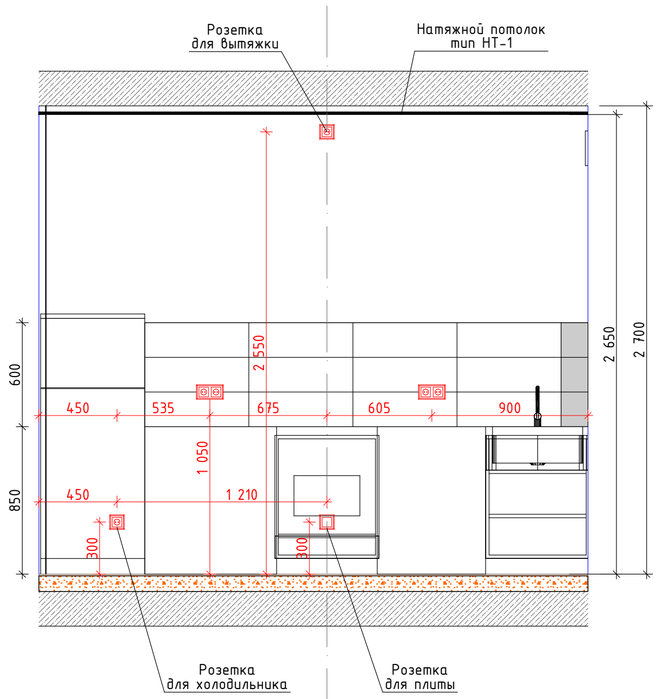

План кухни типовой квартиры
1:50

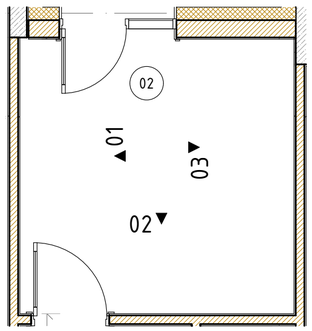

Условные обозначениея розеток:

- Розетка на 1 пост
- Розетка на 2 поста
- Розетка Fm
- Розетка на 2 поста с TV розеткой
- Розетка на 2 поста с 2-мя Rj45 и TV
- Силовая розетка для плиты
- Розетка на 1 пост со степенью защиты IP44
- Розетка на 2 поста со степенью защиты IP44
- ПП — Переговорная трубка
- ЗП — Звонок проводной

1. Рядом с обозначением розеток указана высота установки от чистой отметки пола до середины.
2. h=900 для выключателей дана от чистой отметки пола.
3. Размеры даны в чистовой отделке.
4. Данный лист смотри вместе со всеми листами.
5. Пунктиром показано предполагаемое расположение мебели.


						#Пр№-АИ
						Жилой дом с приспособлением подземной автостоянки под защитное сооружение гражданской обороны -"укрытие" (ЗСГО), с инженерными сетями и благоустройством территории по адресу: г. Москва, район Новогиреево, Кусковская улица, земельный участок 12/1 (Кусковская ул., вл. 12) (Восточный административный округ)
Изм.	Колуч.	Лист	№Док.	Подп.	Дата	
Разработал		Киселев				Архитектурные интерьеры
Проверил		Петровций				
						АИ_Развертки кухни типовой квартиры

Стадия	Лист	Листов
#Стадия Проекта	04	


ООО "ЛЕОНАРДО ПРОЕКТ"

Формат А2


02 1:25

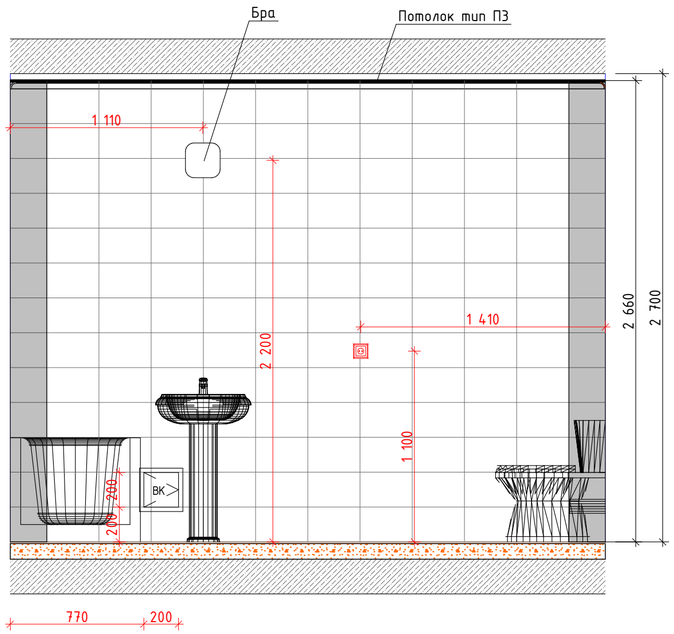

03 1:25

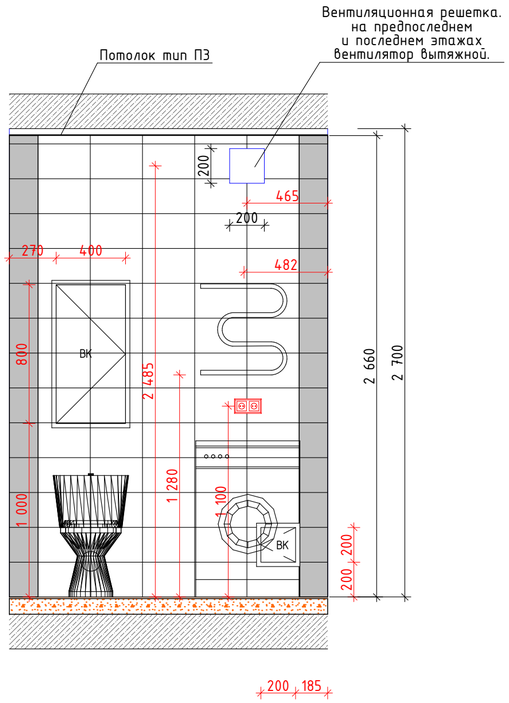


Условные обозначенеия розеток:

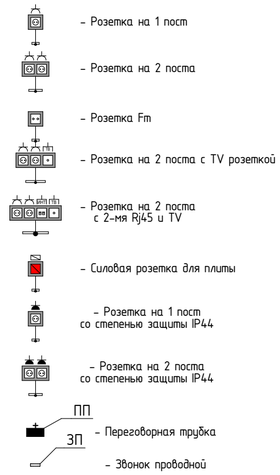

План ванны типовой квартиры


1:50

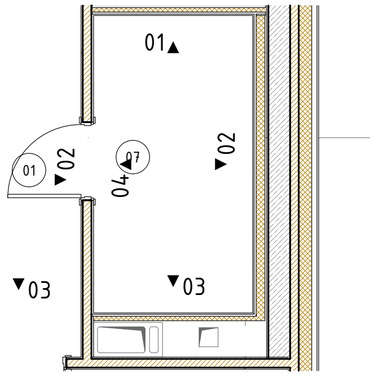


1. Рядом с обозначением розеток указана высота установки от чистой отметки пола до середины.
2. h=900 для выключателей дана от чистой отметки пола.
3. Размеры даны в чистовой отделке.
4. Данный лист смотри вместе со всеми листами.
5. Пунктиром показано предполагаемое расположение мебели.

						#ПрN-АИ		
						Жилой дом с приспособлением подземной автостоянки под защитное сооружение гражданской обороны -"укрытие" (ЗСГО), с инженерными сетями и благоустройством территории по адресу: г. Москва, район Новогиреево, Кусковская улица, земельный участок 12/1 (Кусковская ул., вл. 12) (Восточный административный округ)		
Изм.	Колуч.	Лист	№Док.	Подп.	Дата			
Разработал		Киселев				Архитектурные интерьеры	Стадия	Лист	Листов
Проверил		Петровций					#Стадия Проекта	05	
						АИ_Развертки ванны типовой квартиры	ООО "ЛЕОНАРДО ПРОЕКТ"		


01 1:25

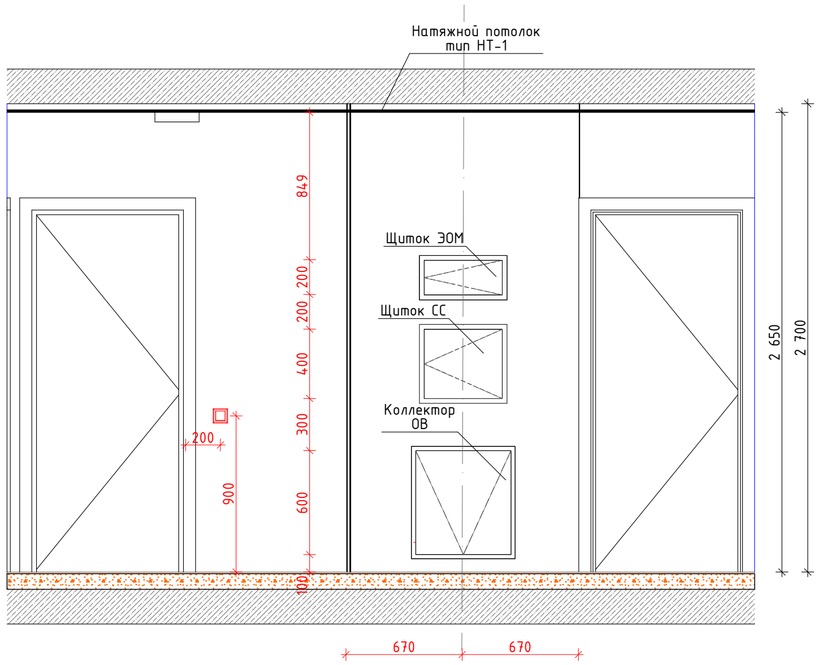


02 1:25

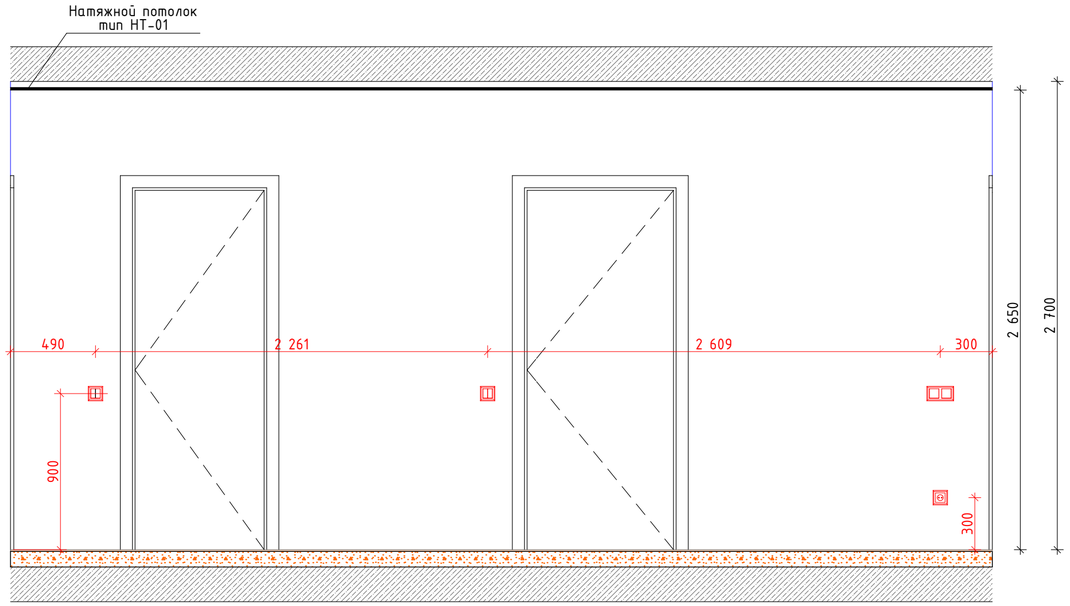

05 1:25

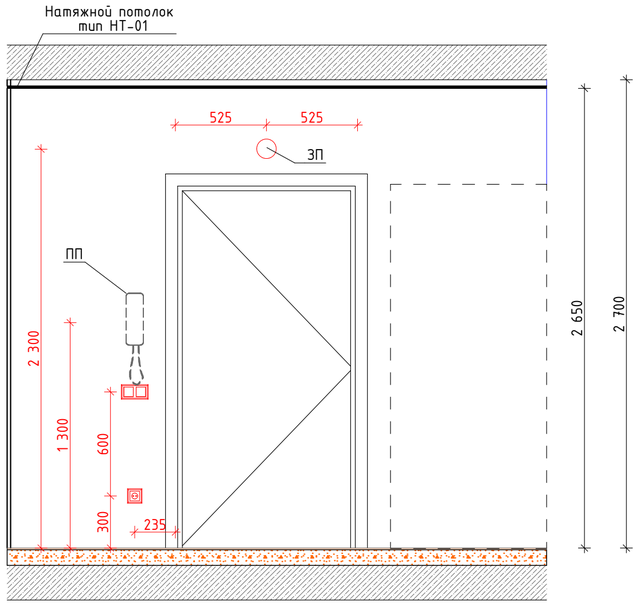

План коридора типовой квартиры
1:50

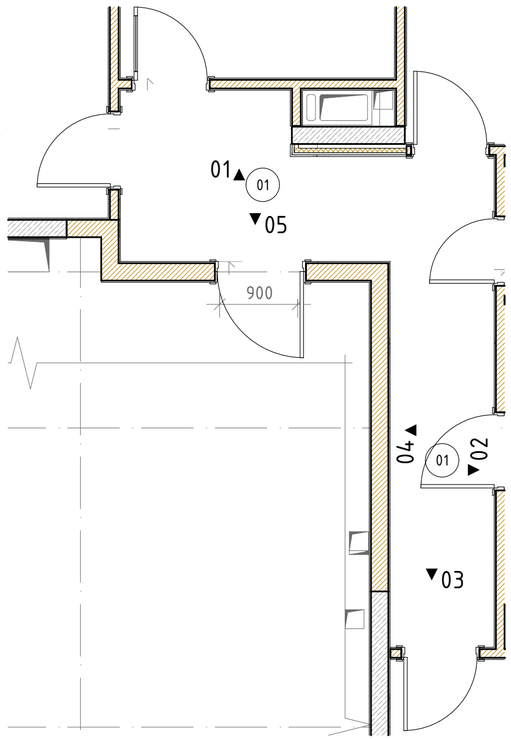

Условные обозначениея розеток:

- Розетка на 1 пост
- Розетка на 2 поста
- Розетка Fm
- Розетка на 2 поста с TV розеткой
- Розетка на 2 поста с 2-мя Rj45 и TV
- Силовая розетка для плиты
- Розетка на 1 пост со степенью защиты IP44
- Розетка на 2 поста со степенью защиты IP44
- ПП — Переговорная трубка
- ЗП — Звонок проводной

1. Рядом с обозначением розеток указана высота установки от чистой отметки пола до середины.
2. h=900 для выключателей дана от чистой отметки пола.
3. Размеры даны в чистовой отделке.
4. Данный лист смотри вместе со всеми листами.
5. Пунктиром показано предполагаемое расположение мебели.

						#ПрN-АИ	
						Жилой дом с приспособлением подземной автостоянки под защитное сооружение гражданской обороны –"укрытие" (ЗСГО), с инженерными сетями и благоустройством территории по адресу: г. Москва, район Новогиреево, Кусковская улица, земельный участок 12/1 (Кусковская ул., вл. 12) (Восточный административный округ)	
Изм.	Кол.уч.	Лист	№Док.	Подп.	Дата		
Разработал		Киселев				Архитектурные интерьеры	Стадия: #Стадия Проекта; Лист: 06; Листов:
Проверил		Петровций					
						АИ_Развертки коридора типовой квартиры	ООО "ЛЕОНАРДО ПРОЕКТ"

Формат А2