
Маркировочный план МОП. 1 этаж. Секция 4

1:75

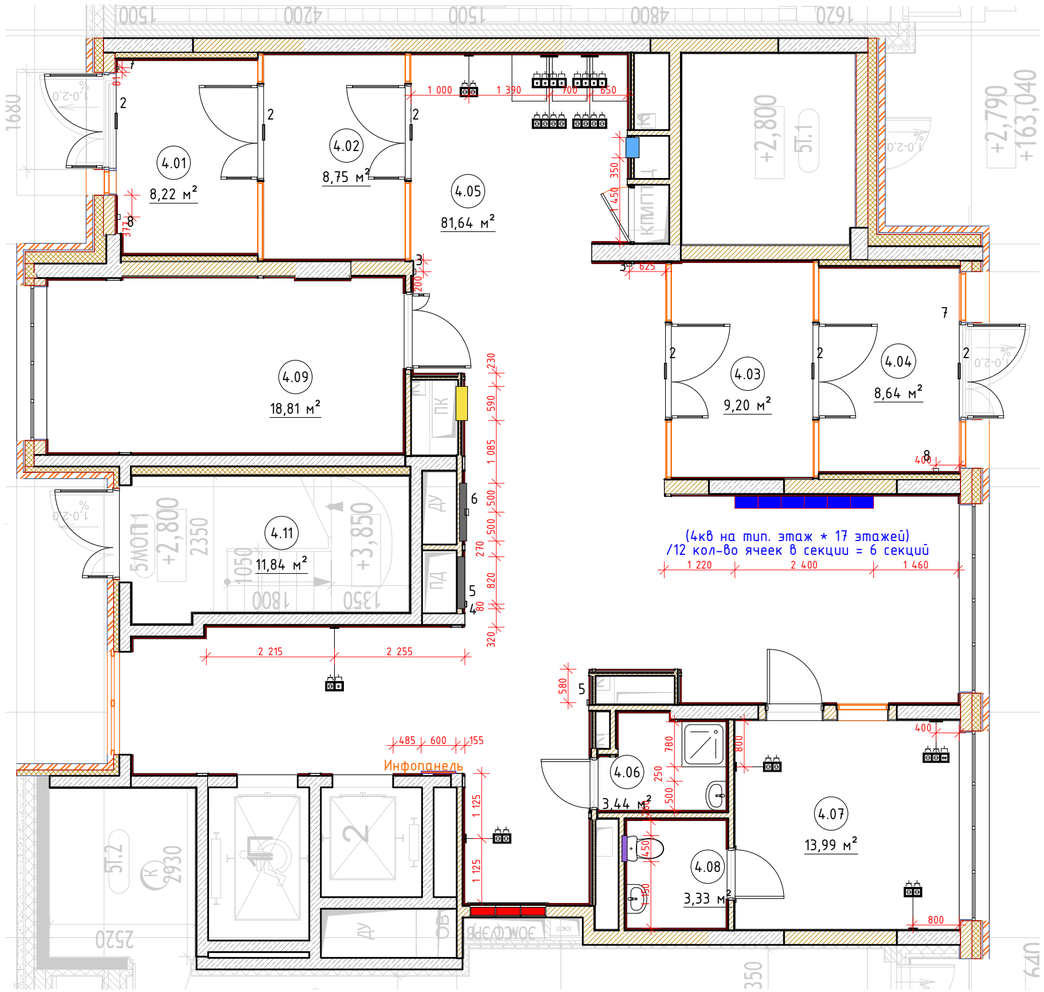

1. Размеры даны в чистовой отделке.
2. Данный лист смотри вместе со всеми листами.
3. Цветами указаны шкафы ВК/ОВ, шкаф ПК, люки ЭОМ, отверстия РДУ/ПД.
4. Размеры и места установки ДУ/ПД указаны условно, уточняется разделом ОВ.
5. Необходимые размеры кнопок вызова лифта см. раздел ВТ.

Экспликация помещений МОП 1 этаж Секция 4

Наименование	Площадь	Кат пом
Вестибюль	81,6	
Колясочная	18,8	
Консьерж	14,0	
Л/К 11	11,8	
ПУИ	3,4	
С/У	3,3	
Тамбур 01	8,2	
Тамбур 02	8,7	
Тамбур 03	9,2	
Тамбур 04	8,6	
	167,6 м²	

Условные обозначения

- Шкаф ЭОМ см. развертки
- Шкаф ПК см. развертки
- Отверстие ДУ/ПД см. развертки
- Инфопанель
- Люк ВК см. развертки
- Почтовый ящик
- Люк ППК см. развертки
- 5.01 – Номер помещения с обозначением секции
- 1 – Дверной звонок
- 2 – Табличка "Выход"
- 3 – Извещатель пожарный ручной
- 4 – Оповещатель световой "Стробоскоп"
- 5 – Оповещатель звуковой Маяк 24-3М2
- 6 – Оповещатель речевой
- 7 – Кнопка выхода
- 8 – Кнопка аварийной разблокировки дверей

Условные обозначения розеток:


- Розеточный блок на 1 силовую
- Розеточный блок на 2 силовые
- Розеточный блок NET + 1 силовая
- Розеточный блок 4 силовые
- Розеточный блок NET

Изм.	Кол.уч.	Лист	№Док.	Подп.	Дата	#ПрМ-АИ			
						Жилой дом с инженерными сетями и благоустройством территории по адресу: г. Москва, район Очаково-Матвеевское, ш. Очаковское (Очаковское шоссе, вл. 3А, 5А) (Западный административный округ)			
Разработал		Киселев				Архитектурные интерьеры	Стадия	Лист	Листов
Проверил		Петровций					#Стадия Проекта	31	
						Маркировочный план МОП. 1 этаж. Секция 4	ООО "ЛЕОНАРДО ПРОЕКТ"		

Формат А2

План потолков МОП. 1 этаж. Секция 4

1:75

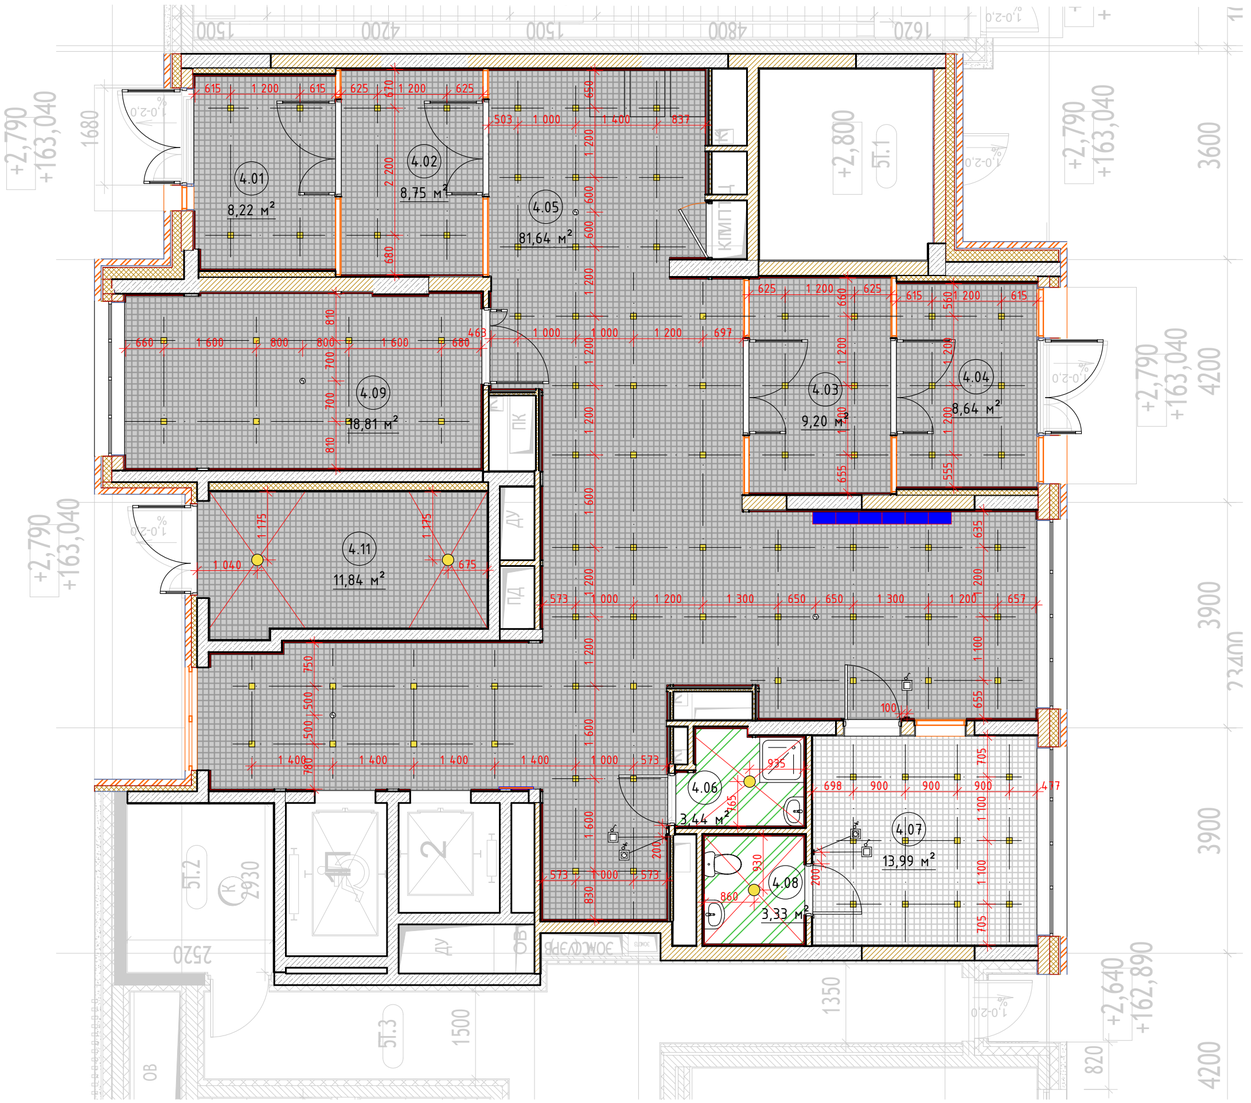

Экспликация помещений МОП 1 этаж Секция 4

Наименование	Площадь	Кат пом
Вестибюль	81,6	
Колясочная	18,8	
Консьерж	14,0	
Л/К 11	11,8	
ПУИ	3,4	
С/У	3,3	
Тамбур 01	8,2	
Тамбур 02	8,7	
Тамбур 03	9,2	
Тамбур 04	8,6	
	167,6 м²	

Ведомость отделки потолков

Марка	Обозначение на плане	Тип покрытия	Наименование	Площадь м²	Примечание
П1.2		Потолок подвесной, металлического типа Грильято	Потолок Грильято, ячейка 100х100мм, высота профиля 40мм, цвет RAL 9003 (белый). Профиль папа-мама 10мм. КМ0.	см.АР	
СП2		Улучшенная покраска	Краска для потолков СтройТЕКС, по подготовленной поверхности в 2 слоя КМ0. Артикул: 700010320. Цвет: RAL 9003 (Белый)	см.АР	
СП3		Улучшенная покраска	Краска интерьерная, влагостойкая для влажных помещений СтройТЕКС, по подготовленной поверхностию КМ1. Артикул: 700010326. Поверхность: глубокоматовая. Цвет: RAL 9003 (белый).	см.АР	
СП 2		Простая покраска	Краска для потолков СтройТЕКС, по подготовленной поверхности. КМ0. Артикул: 700010320. Цвет: RAL 9003 (белый).	см.АР	Выше отм. 60мм от низа подвесного потолка Грельято

Ведомость освещения

Обозначение на плане	Наименование	Примечание
1	Накладной, антивандальный светильник Альянс без датчика движения. IP65. Артикул: ES96-018-20T ACC000026/1	С.у. и ПУИ
2	Встраиваемый светильник для ячеестого потолка Грильято LedLine. IP20. Артикул ARM-GR-6W-10x10-4000k	МОП
3	Накладной, антивандальный светильник Альянс с датчиком движения. IP65. Артикул: ES96-018-20T ACC000026.	ЛК при потолочном креплении

Все наименования в ведомости даны в соответствии с каталогом отделочных материалов и оборудования МОП Реновация 1.2. При использовании аналогов материалов и оборудования, провести согласование с Фондом Реновации.

Условные обозначения:

П1.2, СП2 – Тип отделки потолка

5.01 – Номер помещения

2400 – Отметка потолка


– Извещатель пожарный дымовой оптико-электронный

1. Отметки потолков указаны относительно уровня чистого пола.
2. Размеры даны в чистовой отделке.
3. Подвесной потолок монтируется после отделки стен.
4. Разделом ЭОМ проверить обеспечение нормативных показателей освещенности предлагаемой расстановки светильников.
5. Датчики дыма разместить за подвесным потолком Грильято.


Изм.	Колуч.	Лист	№Док.	Подп.	Дата	#Пр№-АИ			
						Жилой дом с инженерными сетями и благоустройством территории по адресу: г. Москва, район Очаково-Матвеевское, ш. Очаковское (Очаковское шоссе, вл. 3А, 5А) (Западный административный округ)			
Разработал		Киселев				Архитектурные интерьеры	Стадия	Лист	Листов
Проверил		Петровций					#Стадия Проекта	30	
						План потолков МОП. 1 этаж. Секция 4	ООО "ЛЕОНАРДО ПРОЕКТ"		

Формат А2

Развертка 1 (Помещение 4.05) М.1:50

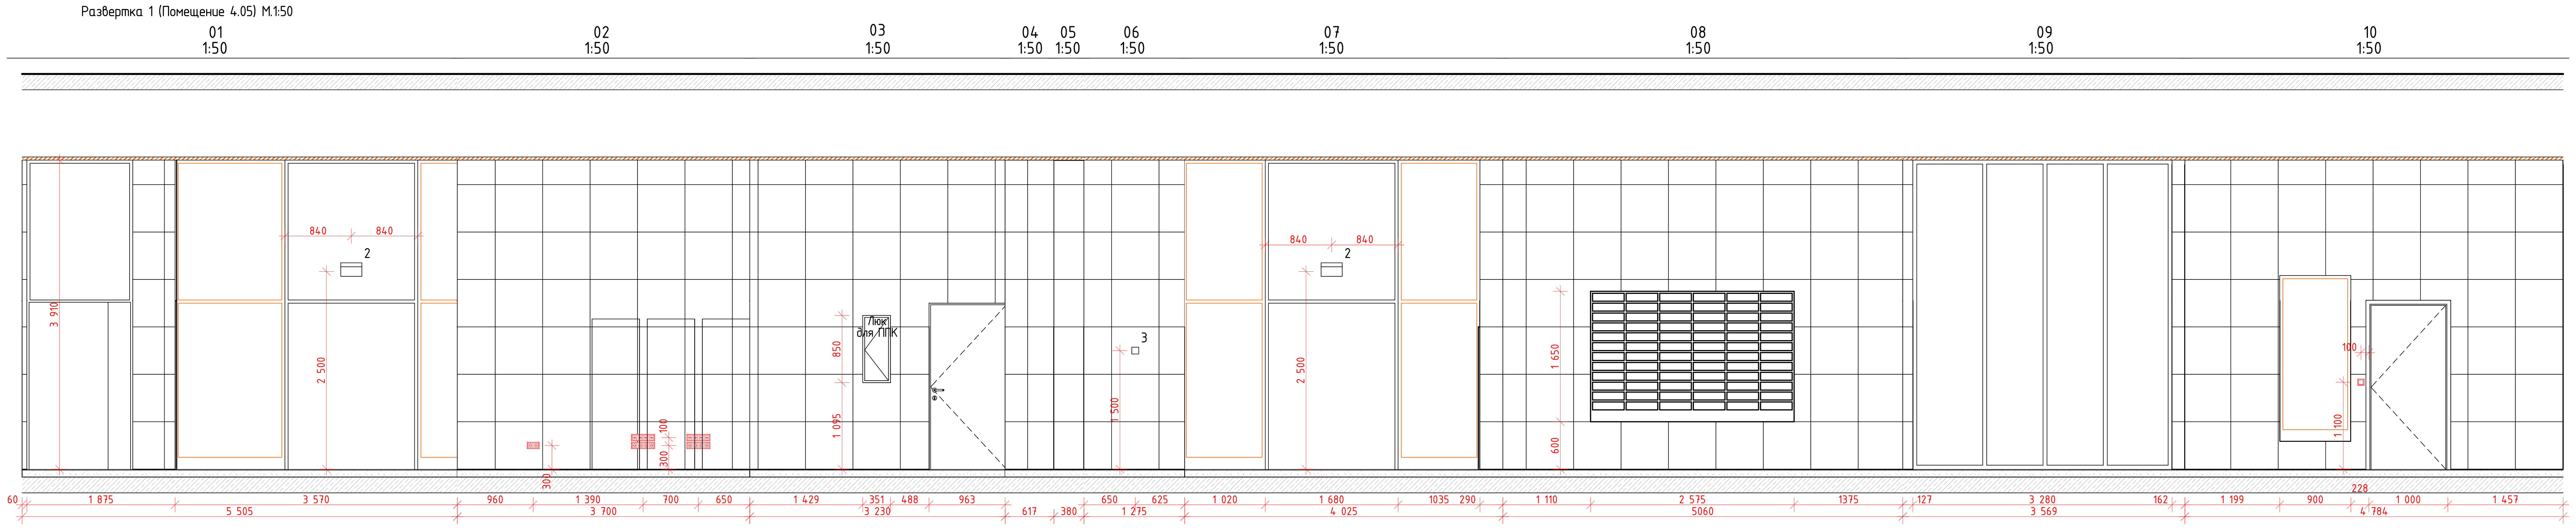


Развертка 1 (Помещение 4.05) М.1:50

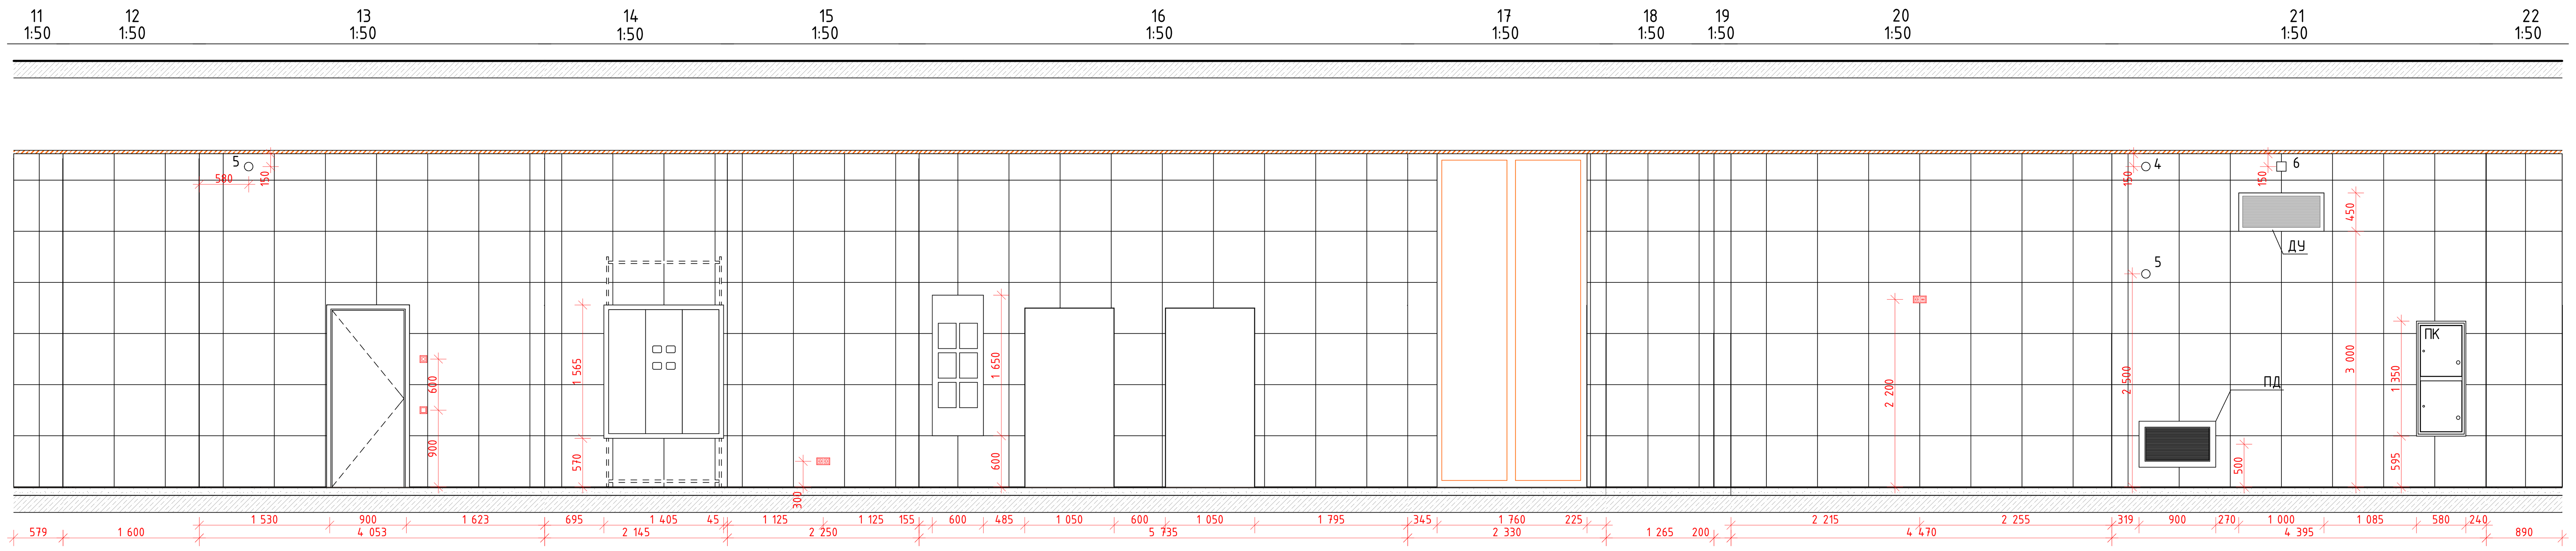


План МОП.Вестибюль, тамбуры, колясочная 1 этаж. Секция 4


1:100

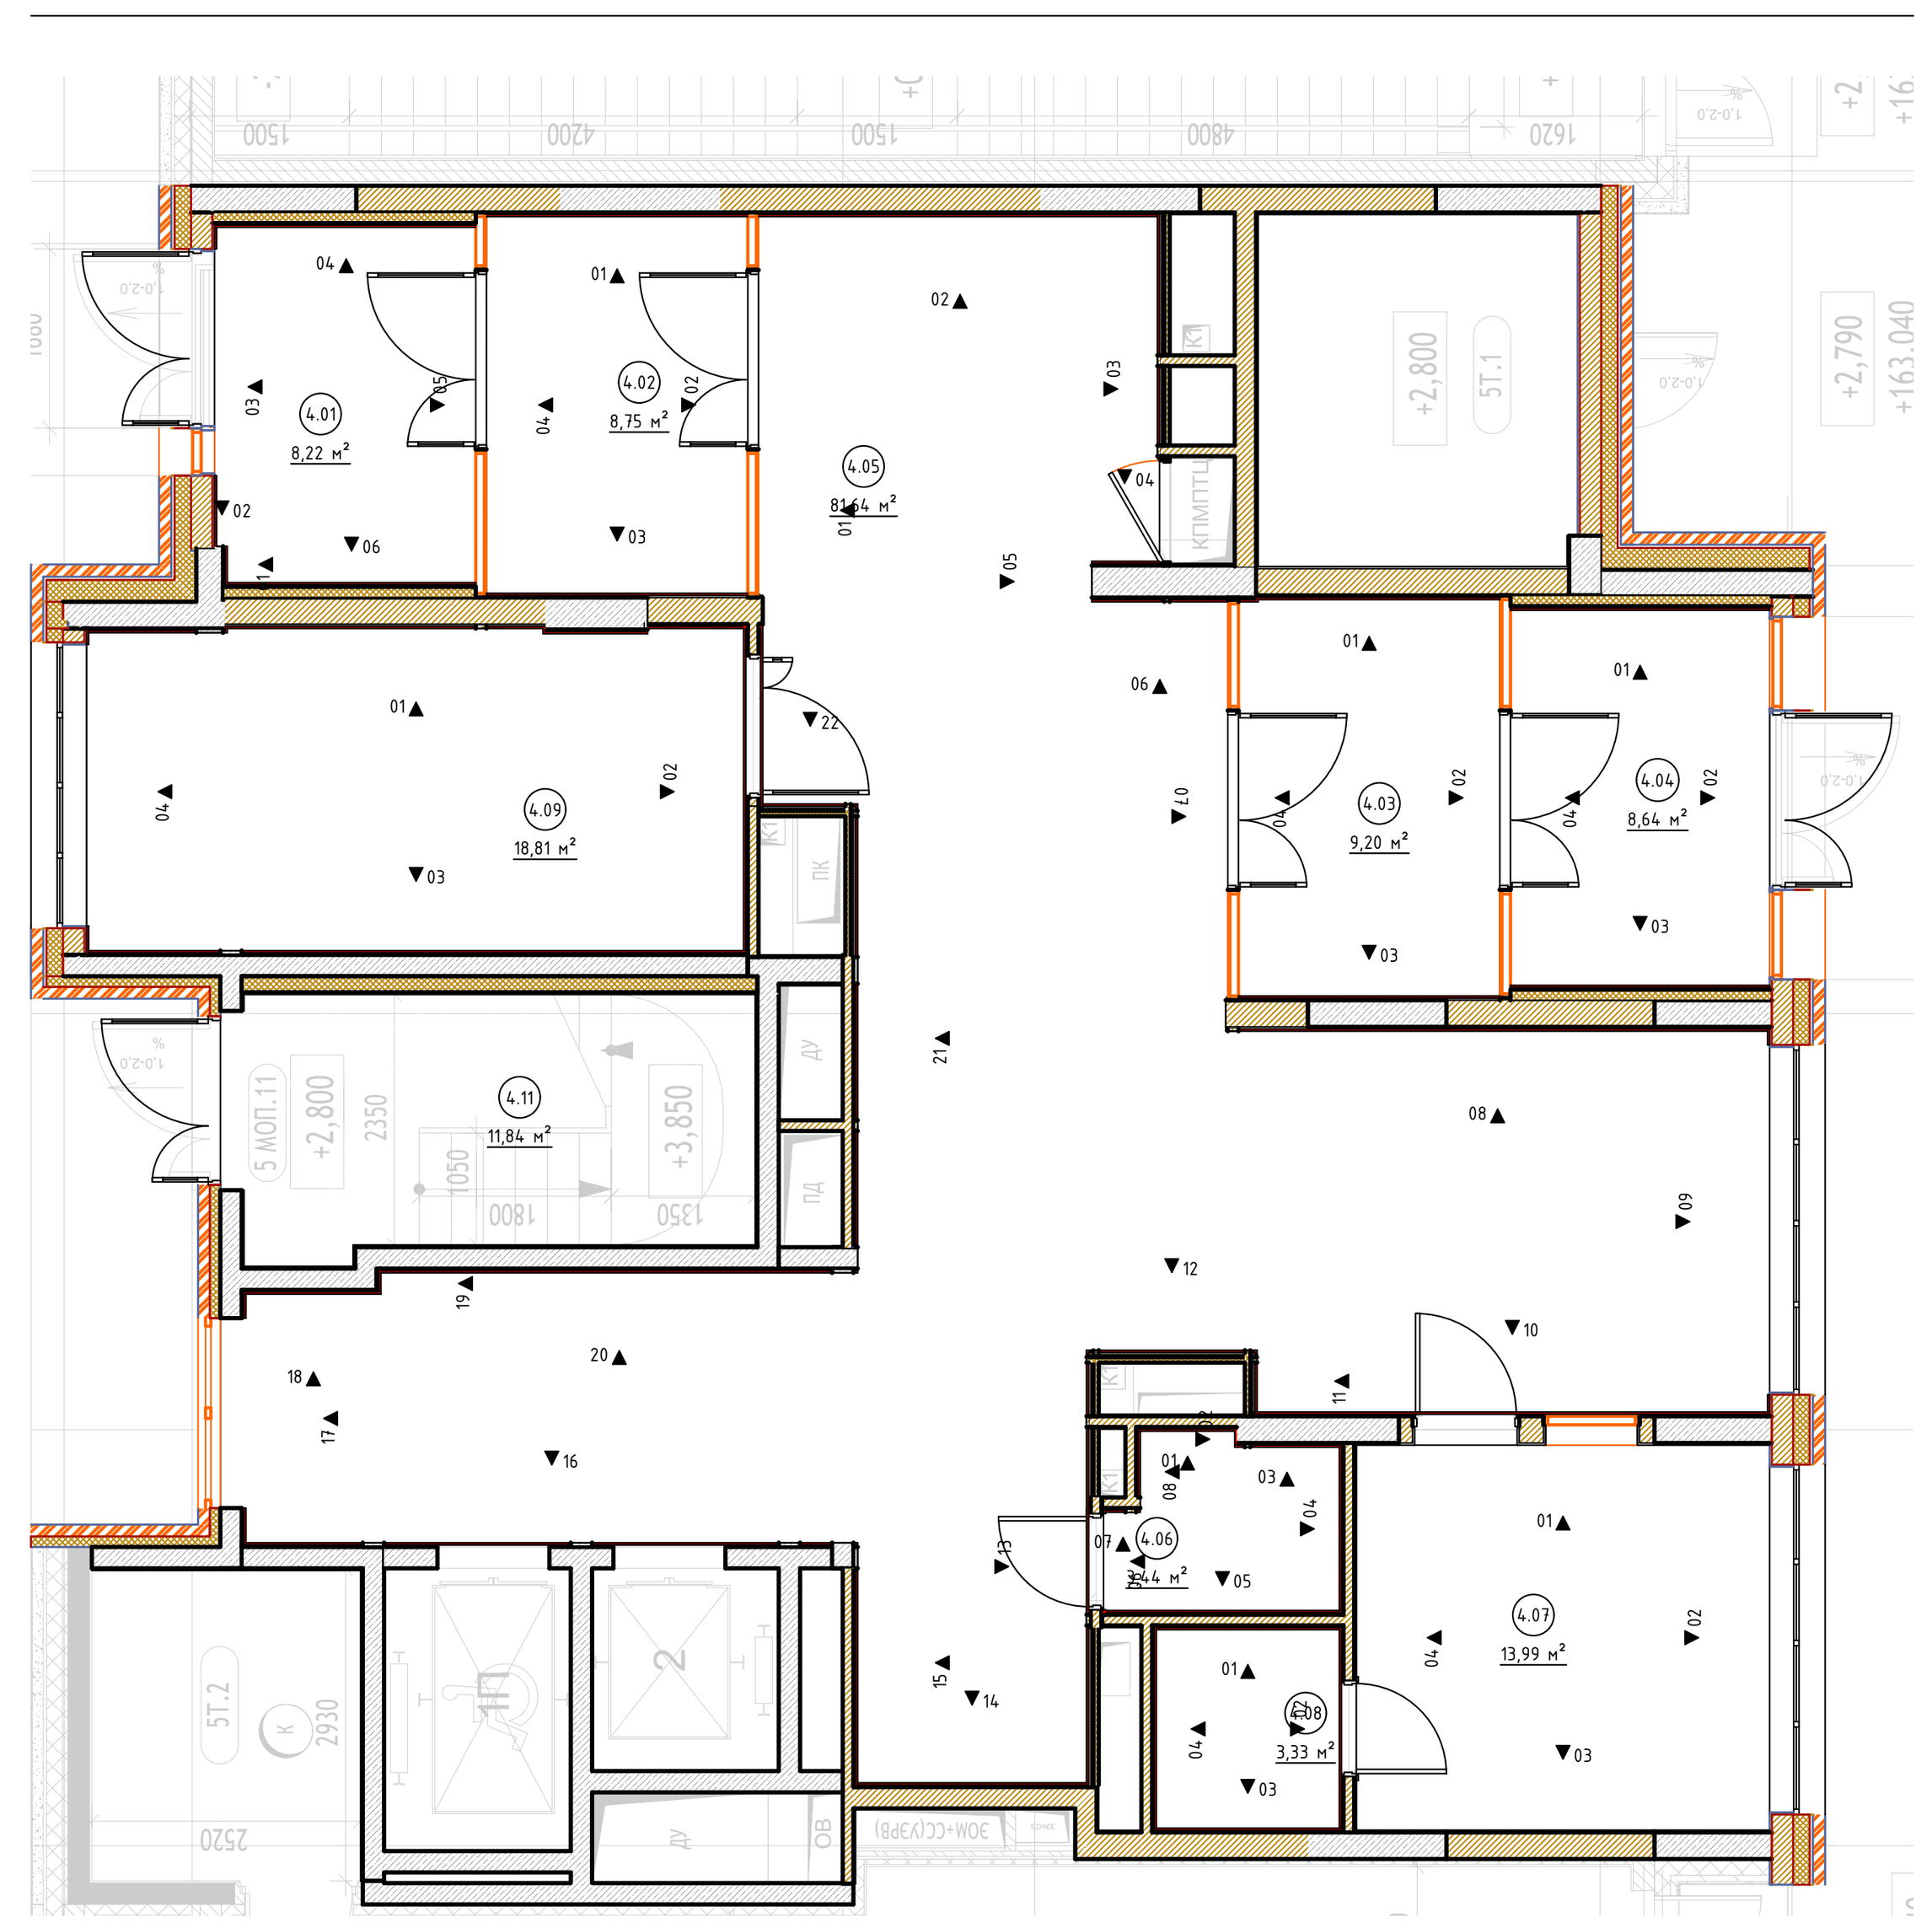


Развертка 2 (Помещение 4.01) М.1:50

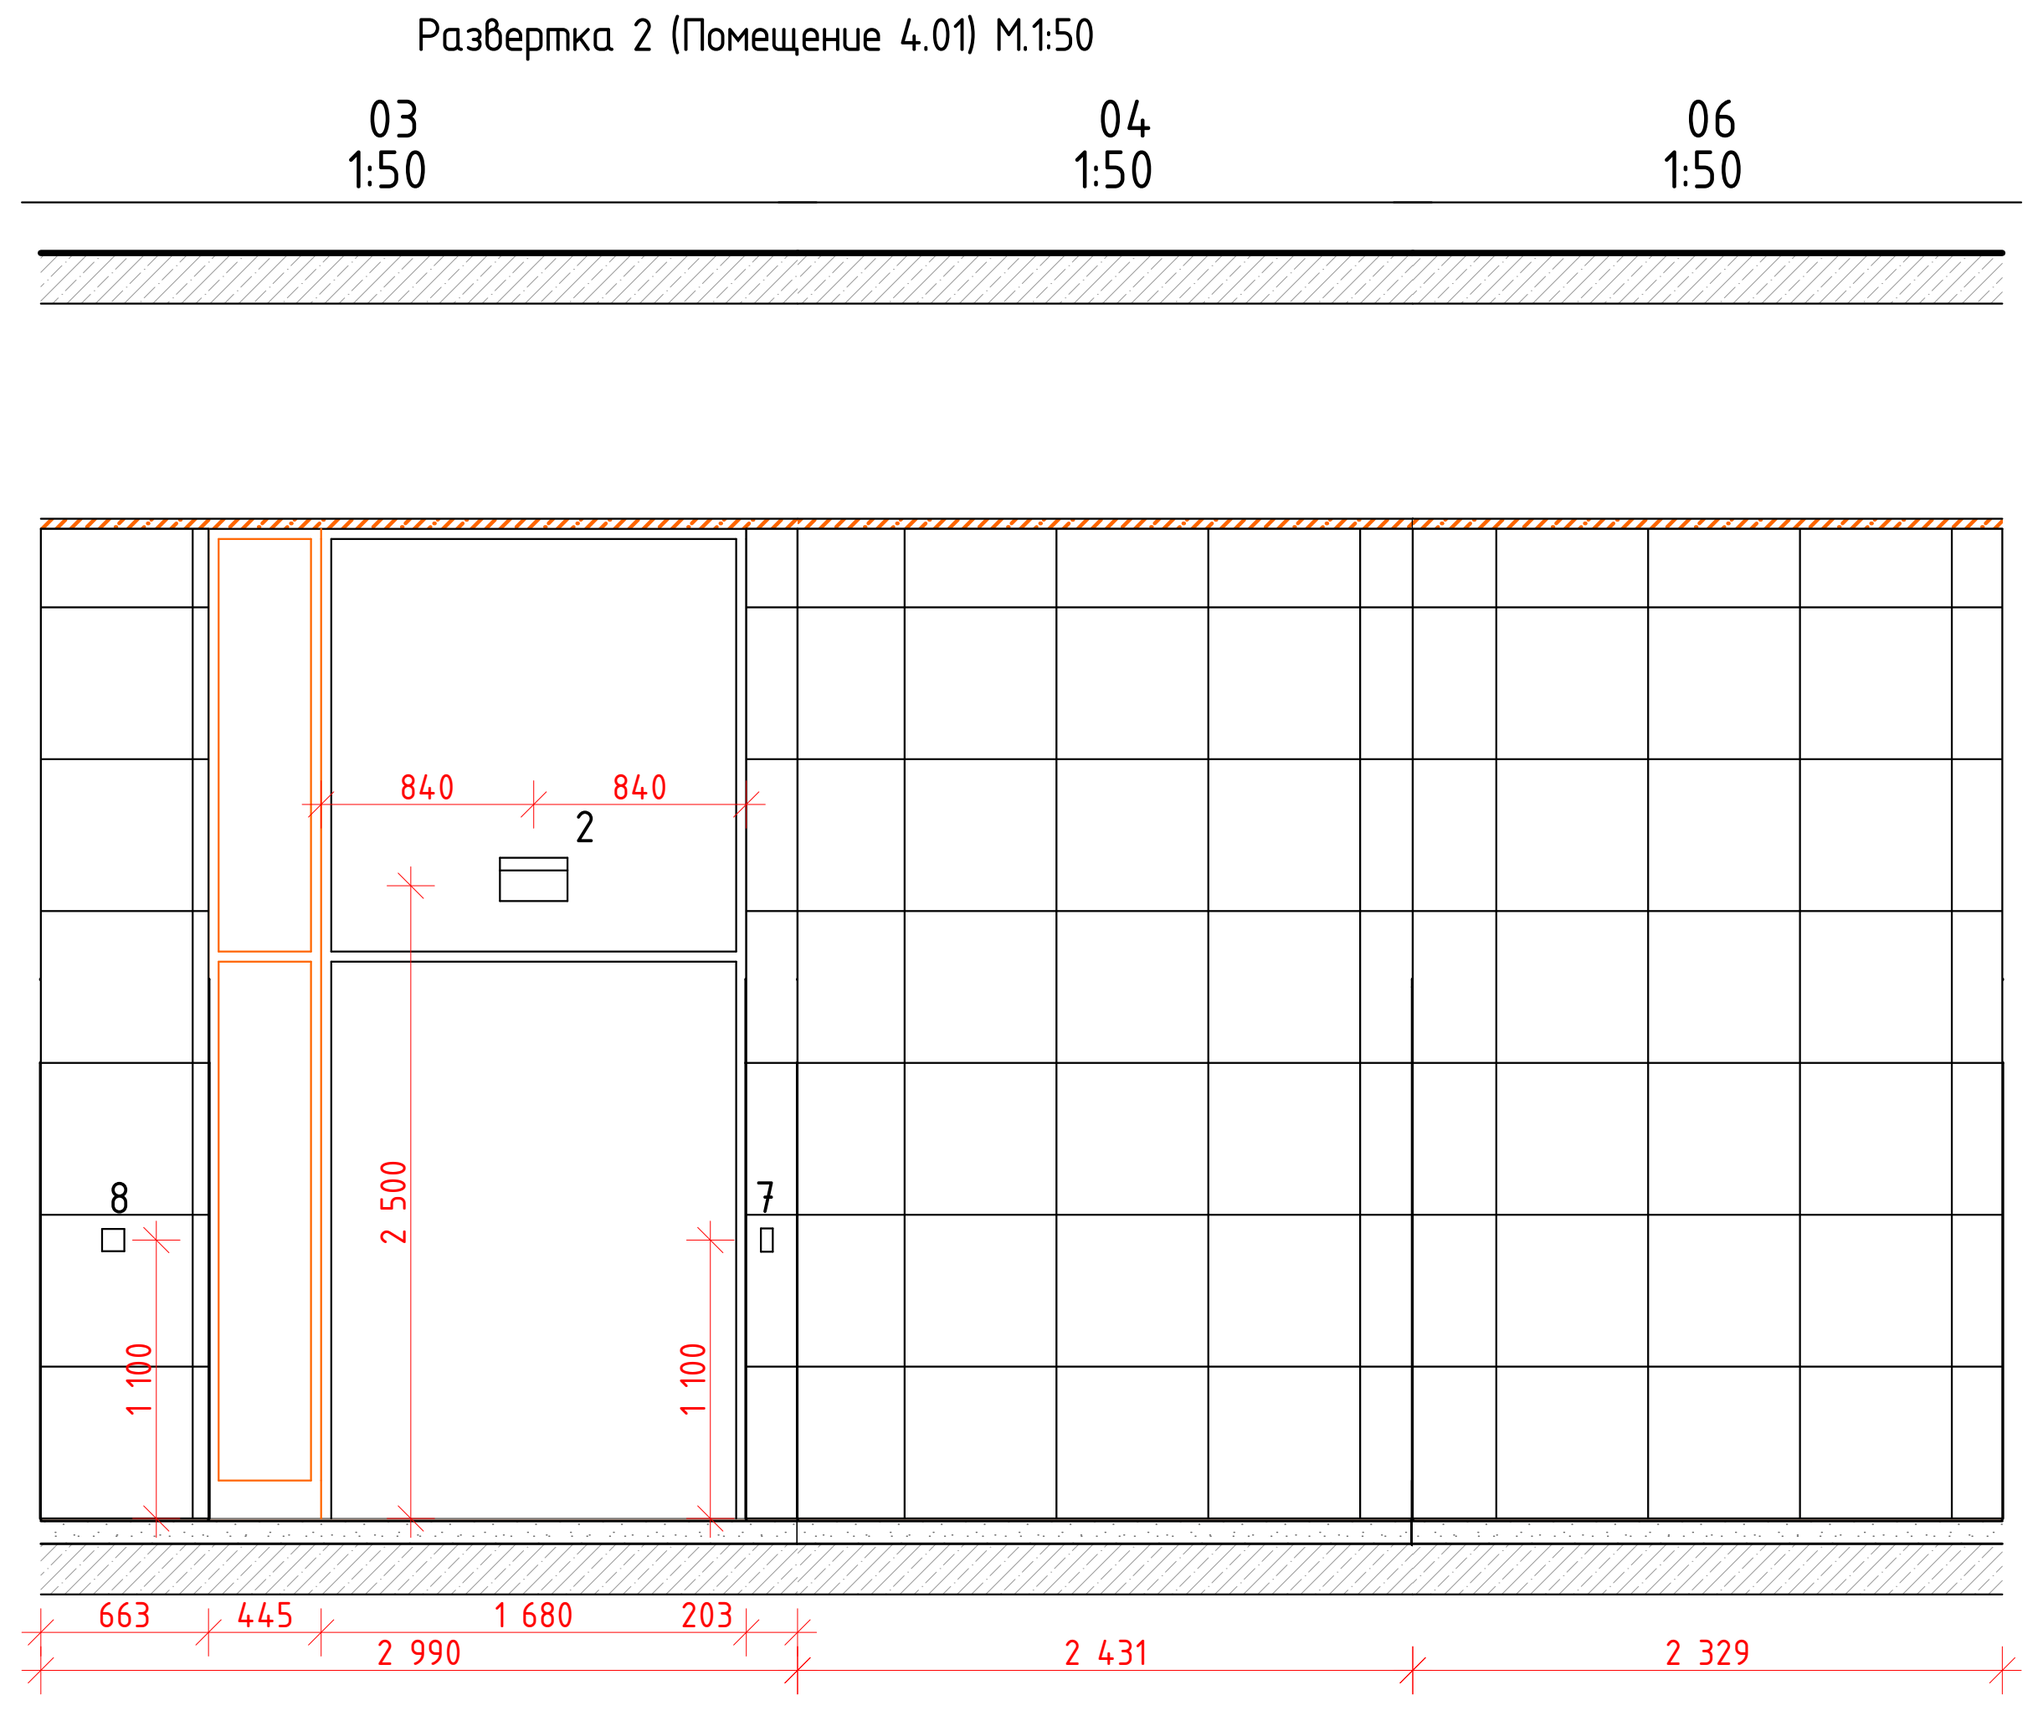


Развертка 3 (Помещение 4.02) М.1:50

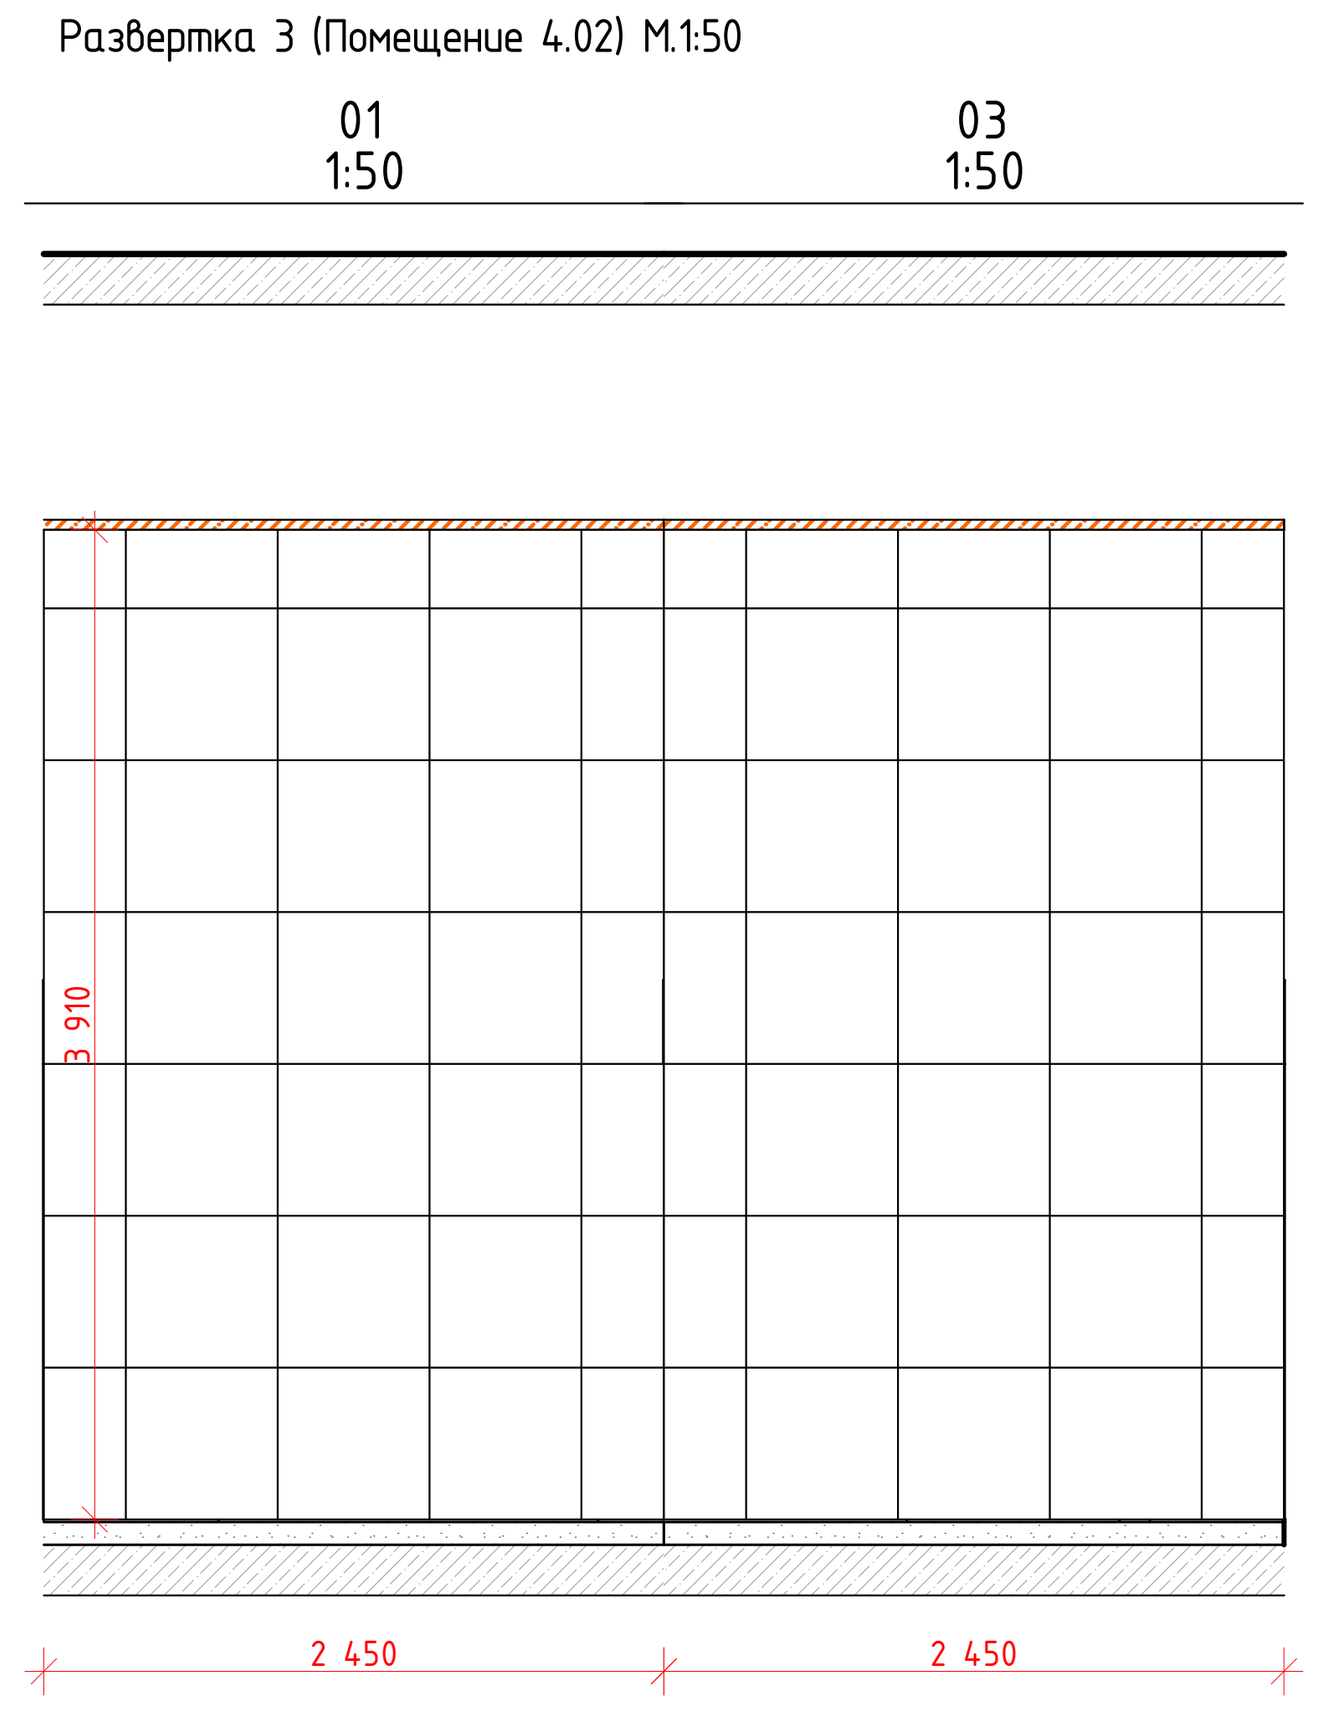


Развертка 4 (Помещение 4.03) М.1:50

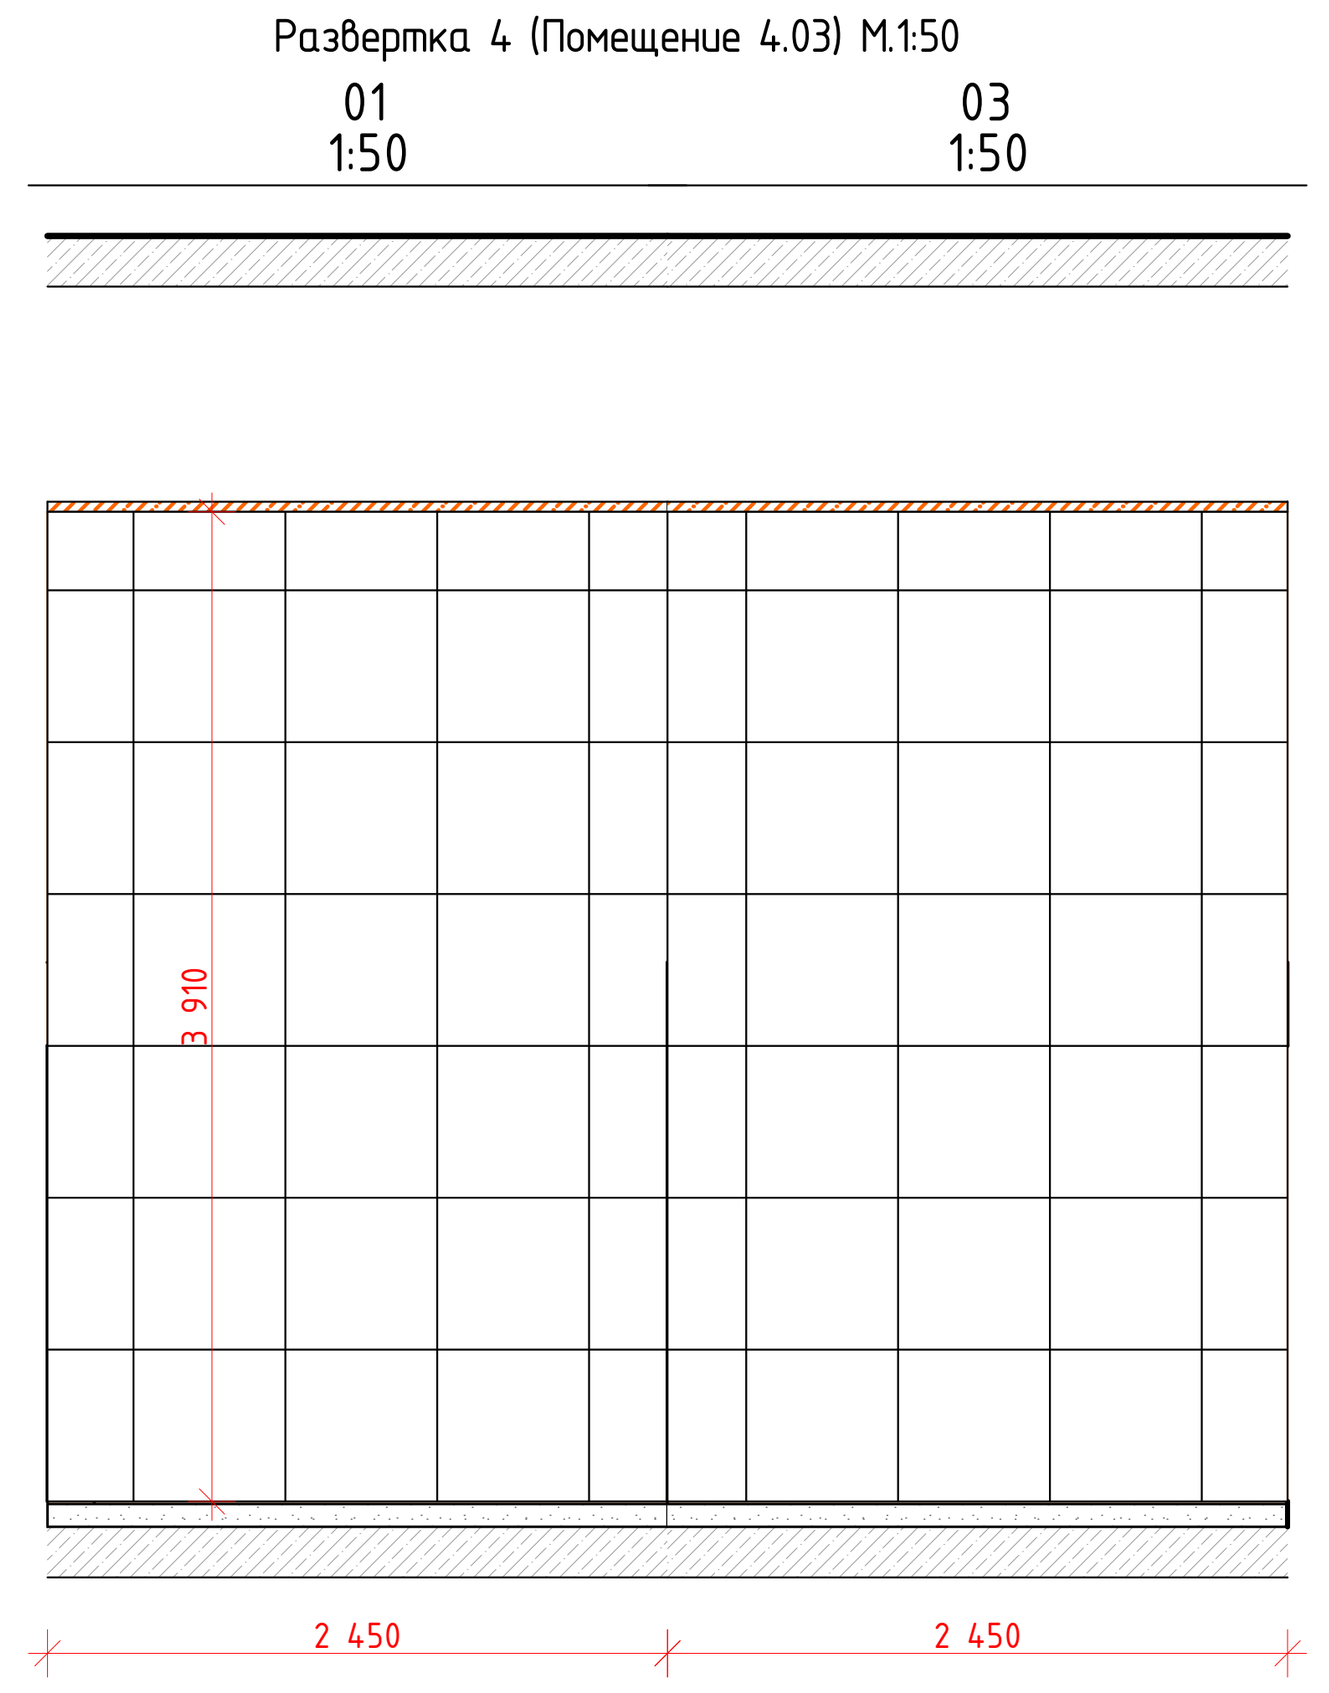

Развертка 5 (Помещение 4.04) М.1:50

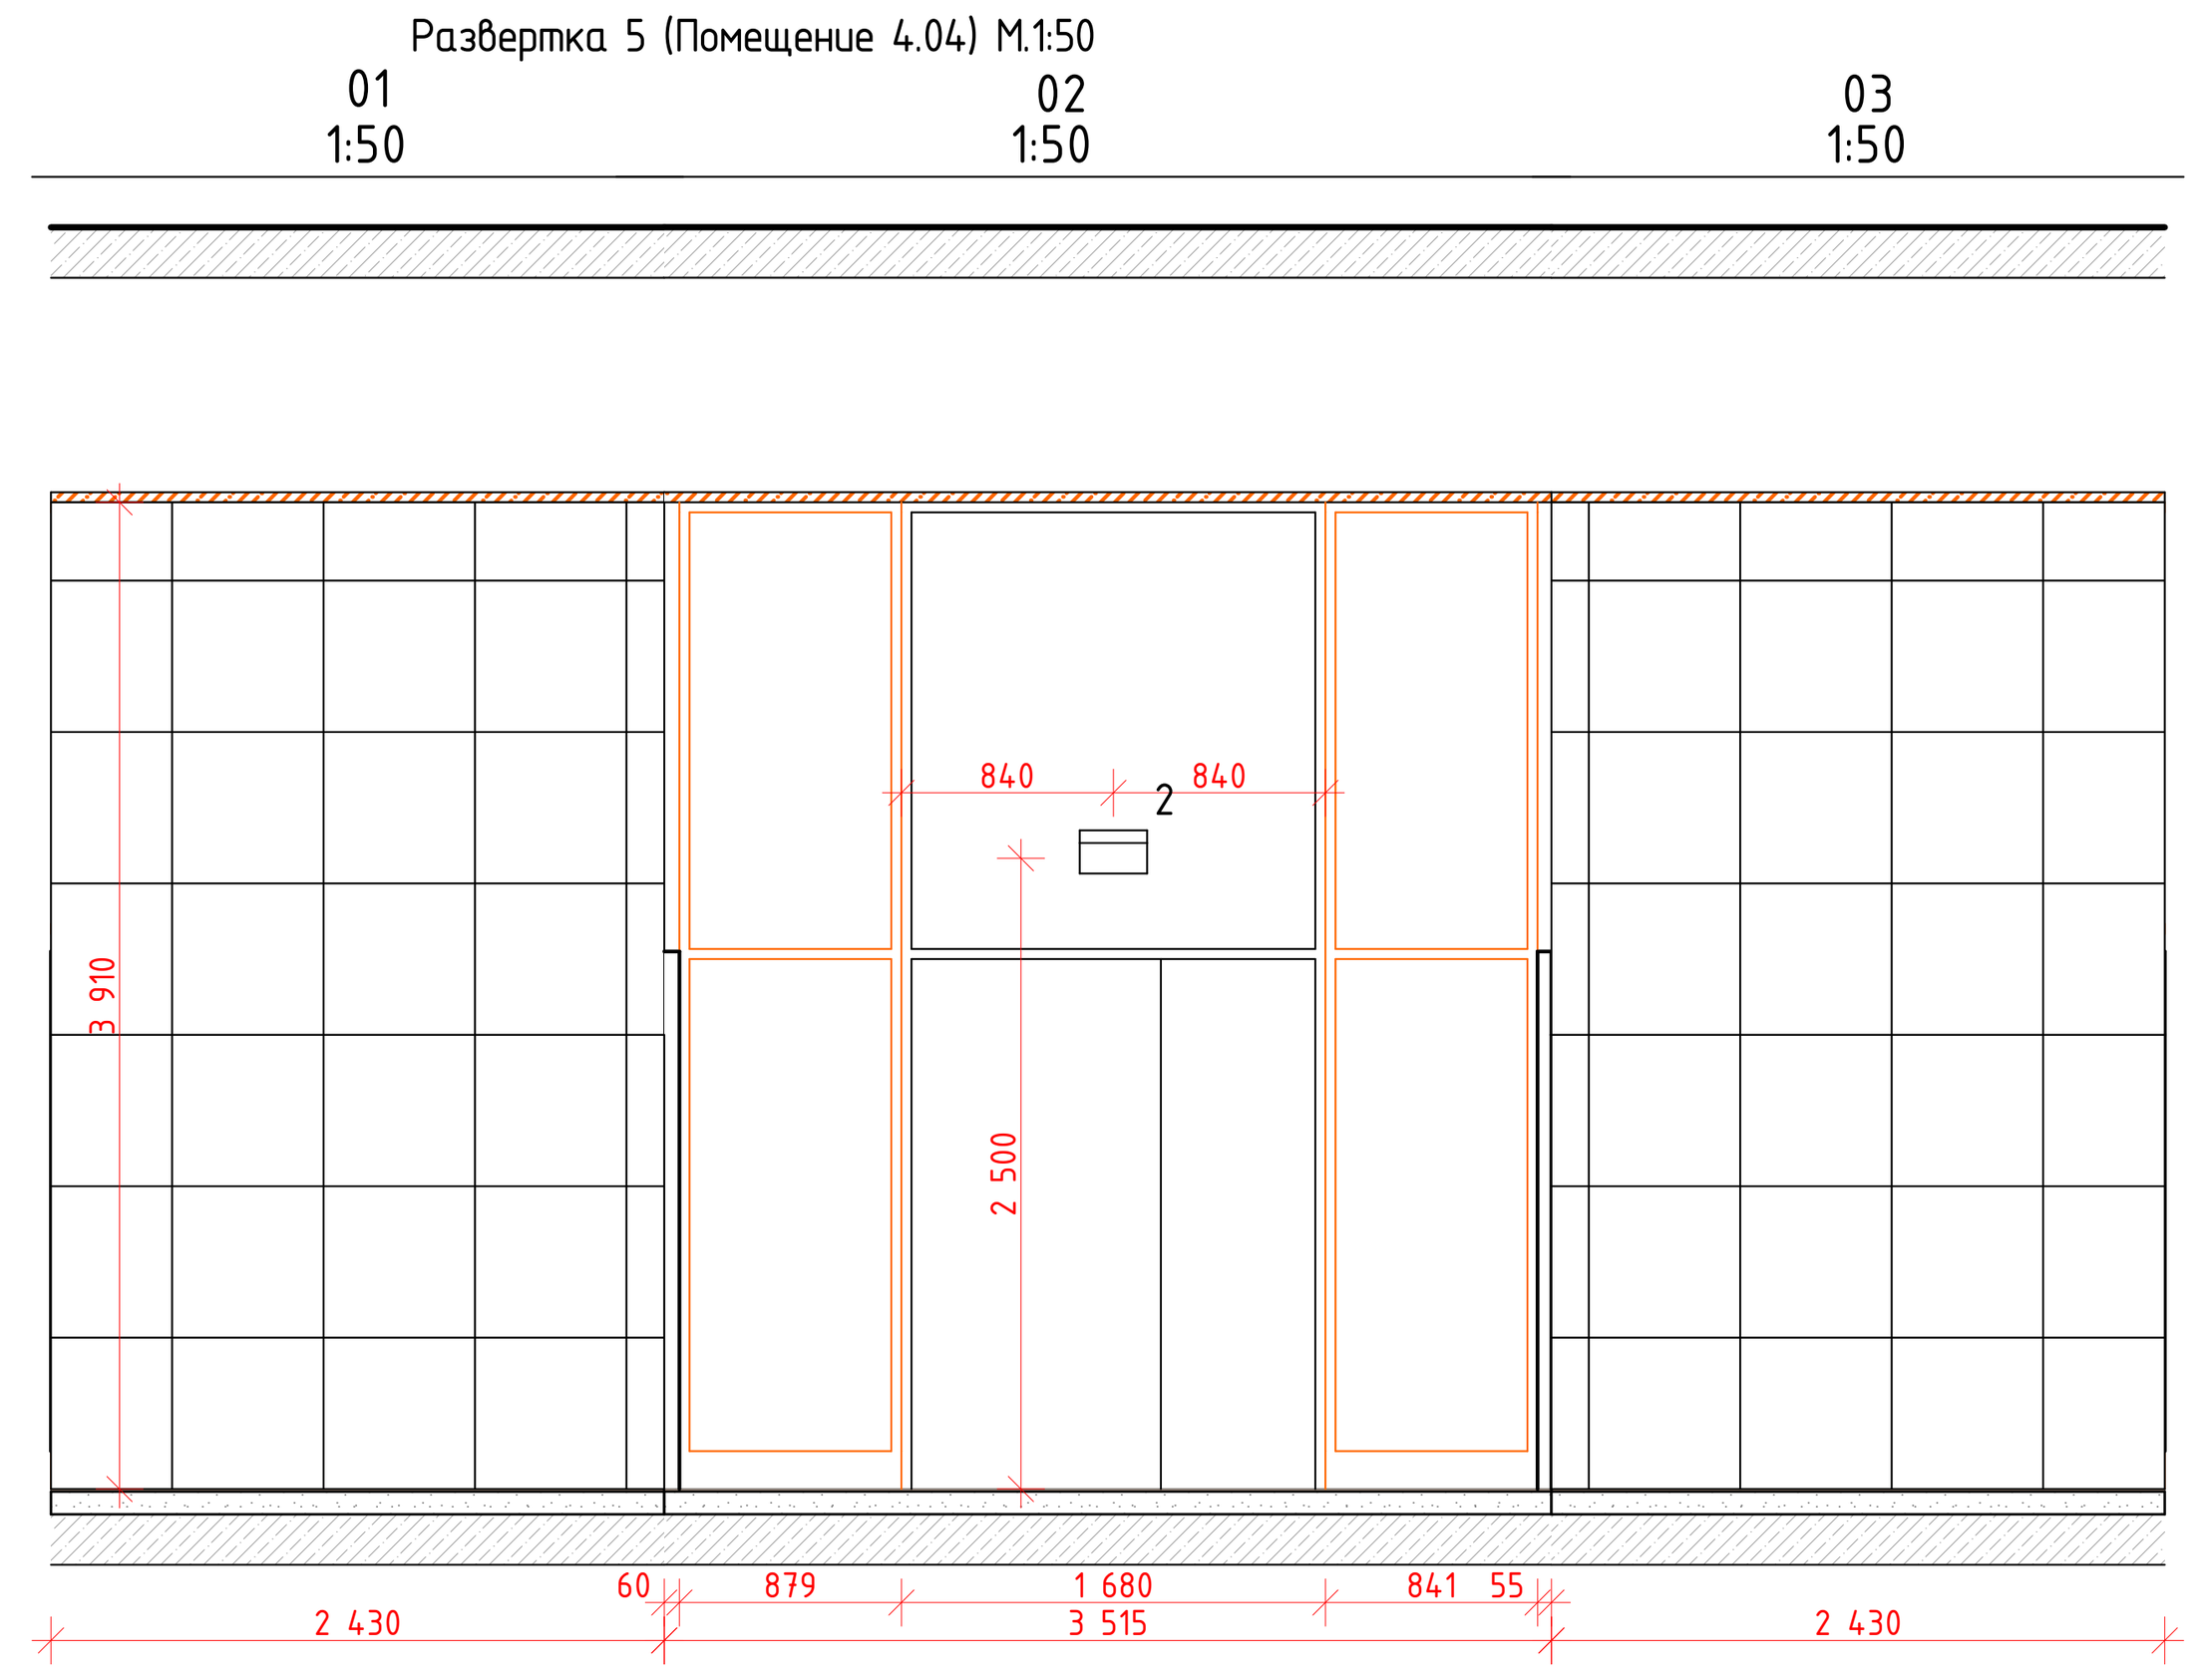

Развертка 6 (Помещение 4.09) М.1:50

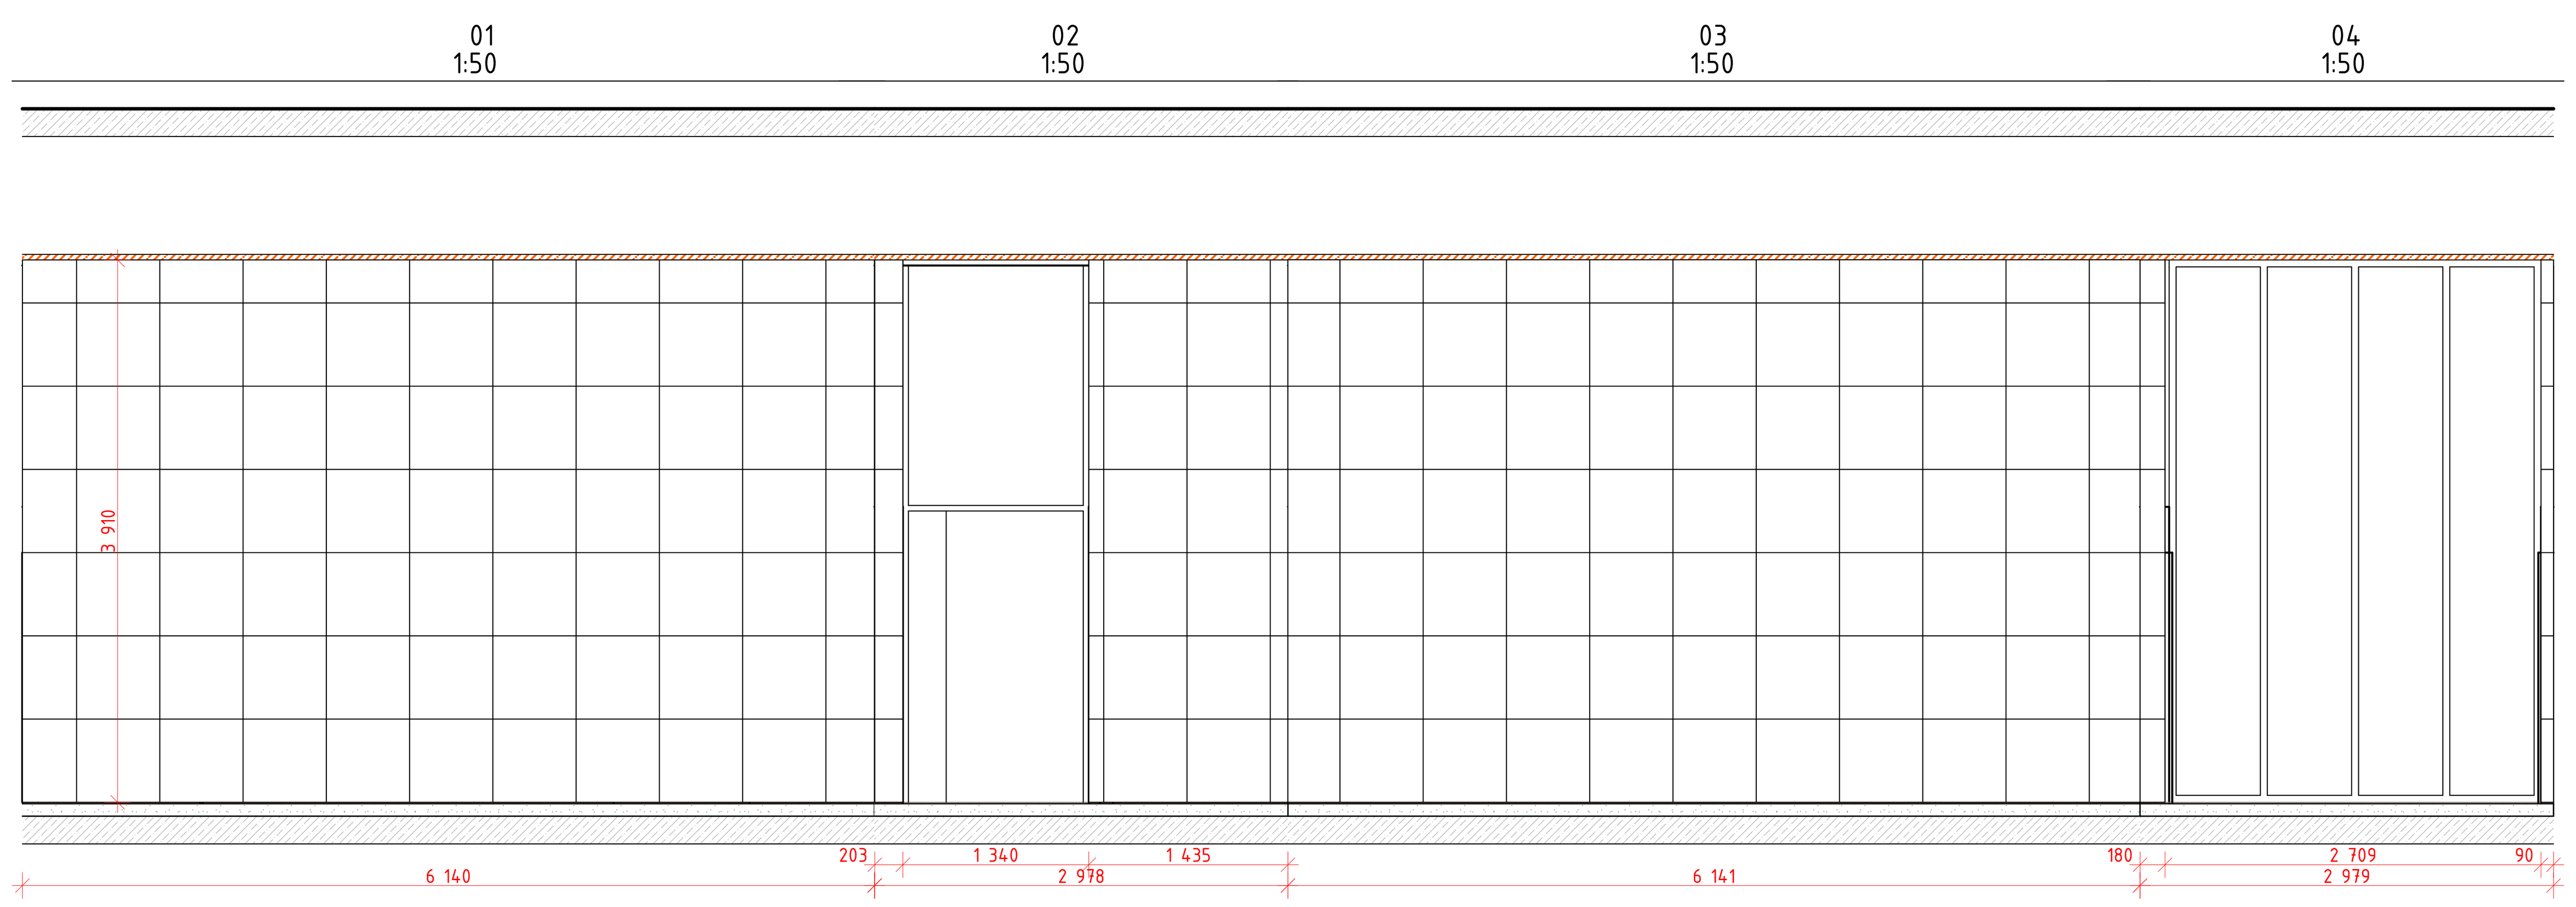

Изм.	Кол.уч.	Лист	№Док.	Подп.	Дата

#Пр№-АИ

Жилой дом с приспособлением подземной автостоянки под защитное сооружение гражданской обороны -"укрытие" (ЗСГО), с инженерными сетями и благоустройством территории по адресу: г. Москва, район Новогиреево, Кусковская улица, земельный участок 12/1 (Кусковская ул., вл. 12) (Восточный административный округ)

Архитектурные интерьеры

Стадия	Лист	Листов
#Стадия Проекта	95	


АИ_Развертки помещений МОП. 1 Этаж Секция 4(Начало)

#Название Организации

Формат А1

План потолков МОП. 1 этаж. Секция 4

1:75

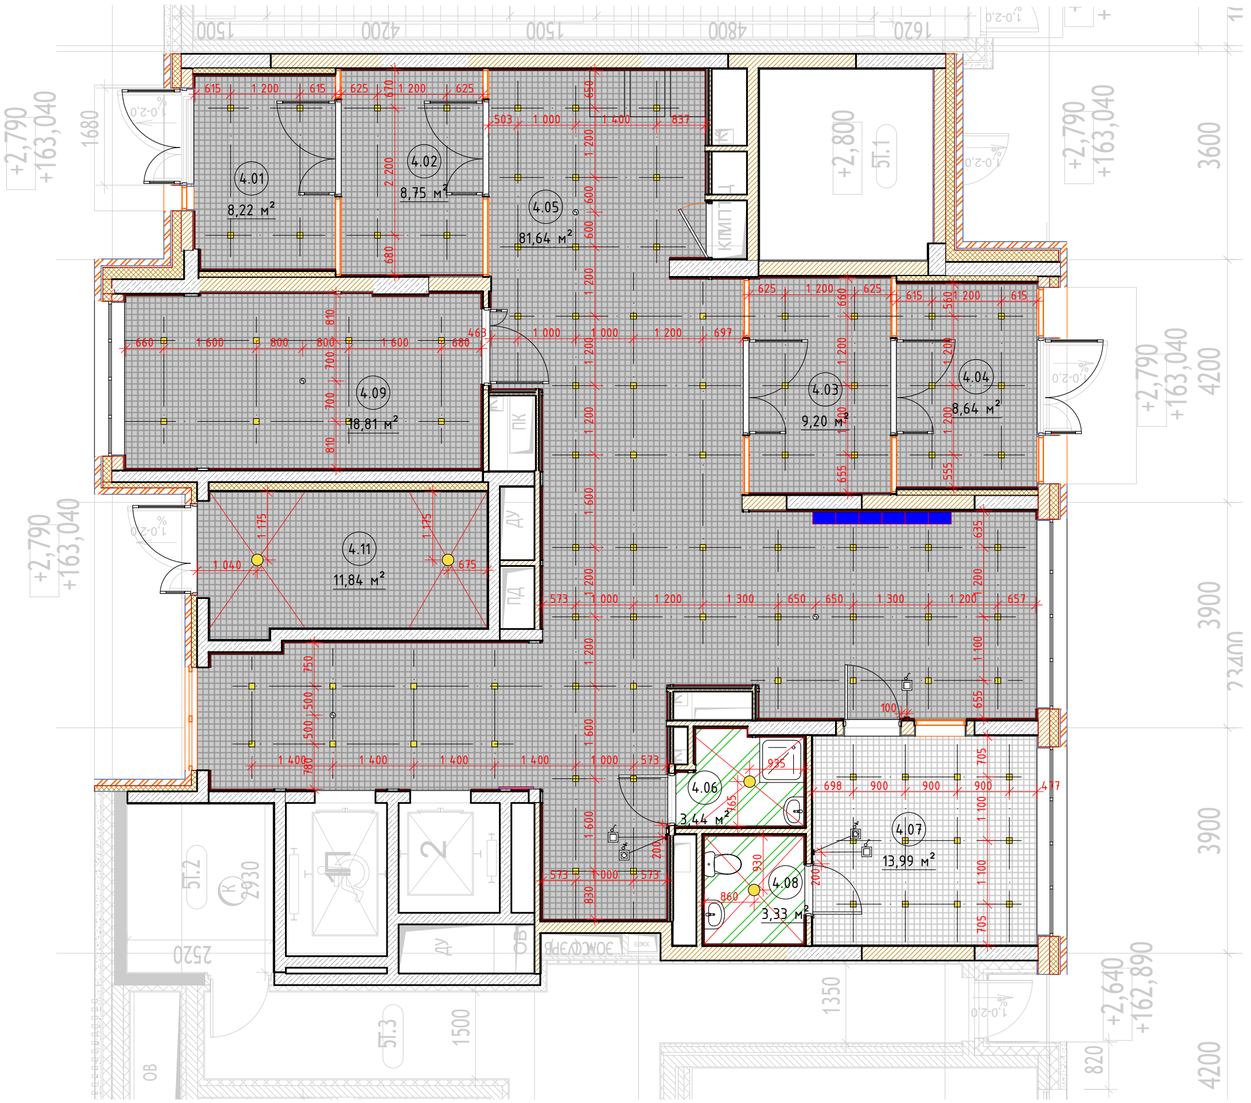

Экспликация помещений МОП 1 этаж Секция 4

Наименование	Площадь	Кат пом
Вестибюль	81,6	
Колясочная	18,8	
Консьерж	14,0	
Л/К 11	11,8	
ПУИ	3,4	
С/У	3,3	
Тамбур 01	8,2	
Тамбур 02	8,7	
Тамбур 03	9,2	
Тамбур 04	8,6	
	167,6 м²	

Ведомость отделки потолков

Марка	Обозначение на плане	Тип покрытия	Наименование	Площадь м²	Примечание
П1.2		Потолок подвесной, металлического типа Грильято	Потолок Грильято, ячейка 100х100мм, высота профиля 40мм, цвет RAL 9003 (белый). Профиль папа-мама 10мм. КМ0.	см.АР	
СП2		Улучшенная покраска	Краска для потолков СтройТЕКС, по подготовленной поверхности в 2 слоя КМ0. Артикул: 700010320. Цвет: RAL 9003 (Белый)	см.АР	
СП3		Улучшенная покраска	Краска интерьерная, влагостойкая для влажных помещений СтройТЕКС, по подготовленной поверхностию КМ1. Артикул: 700010326. Поверхность: глубокоматовая. Цвет: RAL 9003 (белый).	см.АР	
СП 2		Простая покраска	Краска для потолков СтройТЕКС, по подготовленной поверхности. КМ0. Артикул: 700010320. Цвет: RAL 9003 (белый).	см.АР	Выше отм. 60мм от низа подвесного потолка Грельято

Ведомость освещения

Обозначение на плане	Наименование	Примечание
1	Накладной, антивандальный светильник Альянс без датчика движения. IP65. Артикул: ES96-018-20T ACC000026/1	С.у. и ПУИ
2	Встраиваемый светильник для ячеестого потолка Грильято LedLine. IP20. Артикул ARM-GR-6W-10x10-4000k	МОП
3	Накладной, антивандальный светильник Альянс с датчиком движения. IP65. Артикул: ES96-018-20T ACC000026.	ЛК при потолочном креплении

Все наименования в ведомости даны в соответствии с каталогом отделочных материалов и оборудования МОП Реновация 1.2. При использовании аналогов материалов и оборудования, провести согласование с Фондом Реновации.

Условные обозначения:

П1.2, СП2 – Тип отделки потолка

5.01 – Номер помещения

2400 – Отметка потолка

– Извещатель пожарный дымовой оптико-электронный

1. Отметки потолков указаны относительно уровня чистого пола.
2. Размеры даны в чистовой отделке.
3. Подвесной потолок монтируется после отделки стен.
4. Разделом ЭОМ проверить обеспечение нормативных показателей освещенности предлагаемой расстановки светильников.
5. Датчики дыма разместить за подвесным потолком Грильято.

Изм.	Колуч.	Лист	№Док.	Подп.	Дата	#Пр№-АИ			
						Жилой дом с инженерными сетями и благоустройством территории по адресу: г. Москва, район Очаково-Матвеевское, ш. Очаковское (Очаковское шоссе, вл. 3А, 5А) (Западный административный округ)			
Разработал		Киселев				Архитектурные интерьеры	Стадия	Лист	Листов
Проверил		Петровций					#Стадия Проекта	30	
						План потолков МОП. 1 этаж. Секция 4	ООО "ЛЕОНАРДО ПРОЕКТ"		

Формат А2