
План потолков двухкомнатной квартиры МГН

1:50

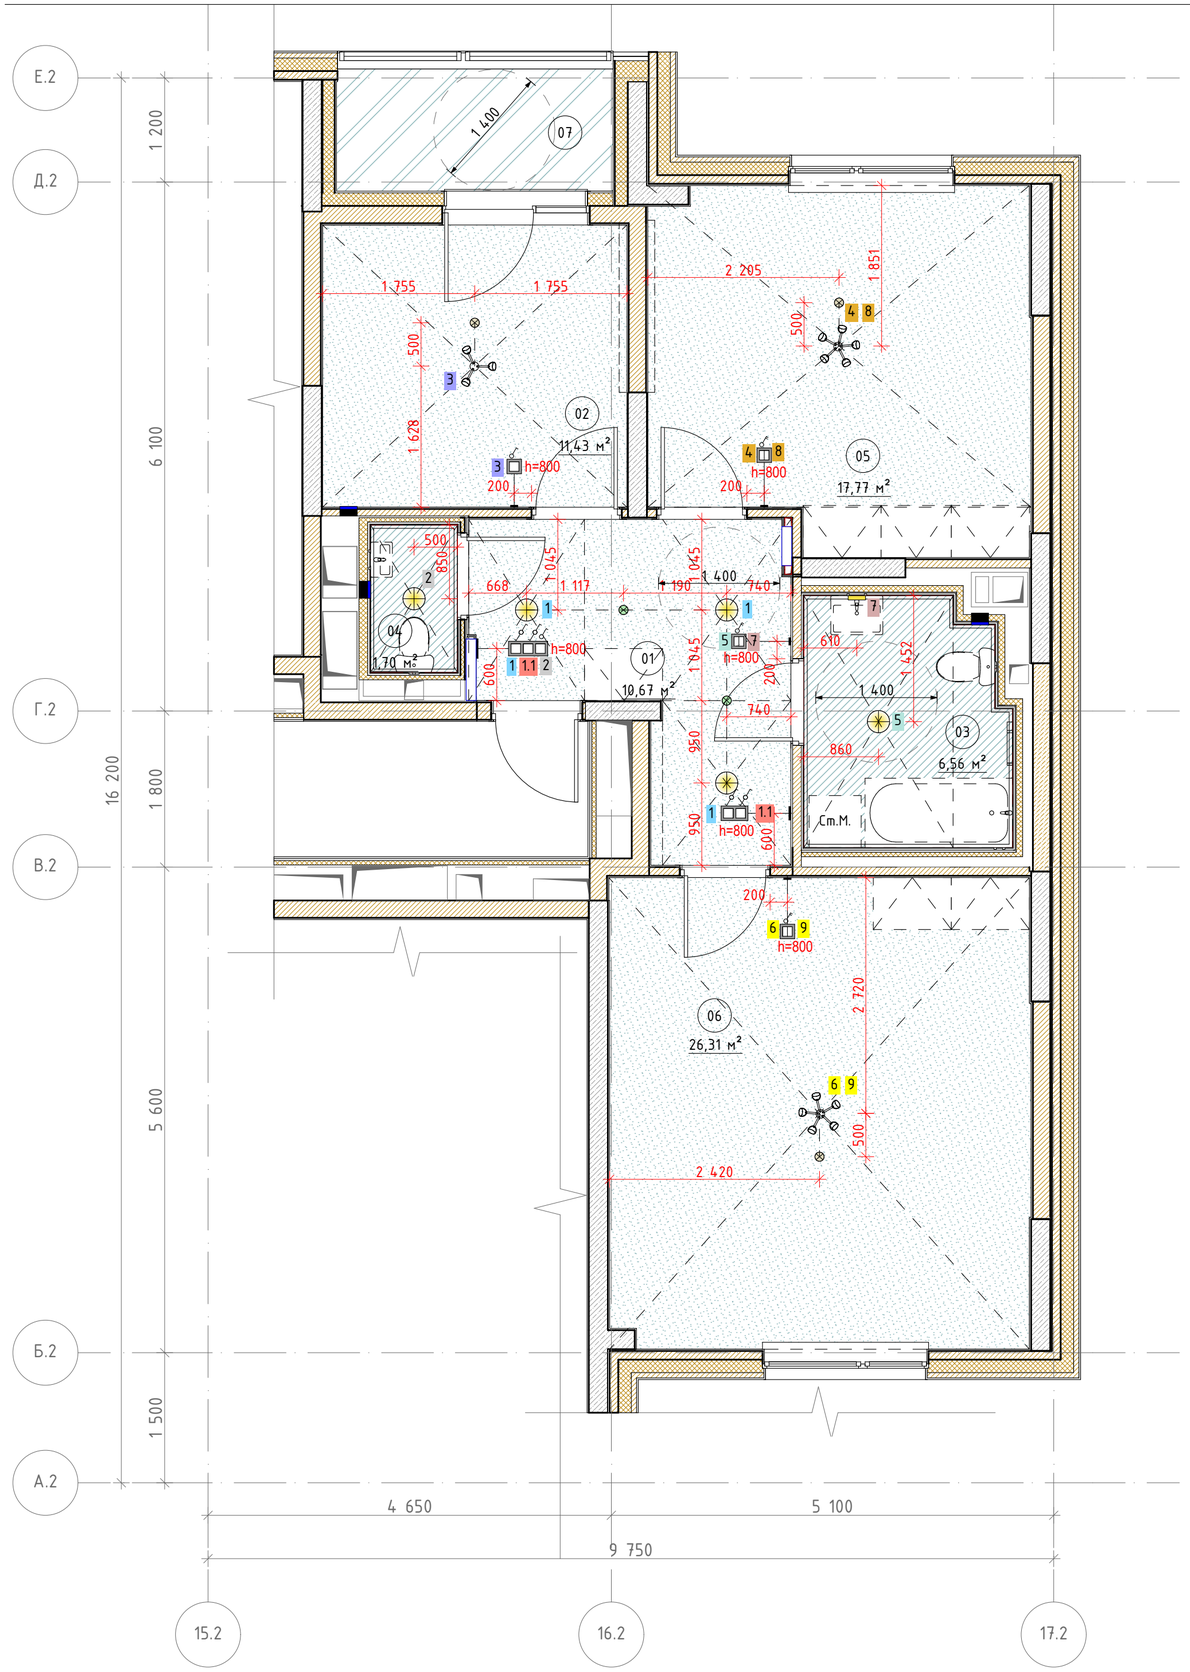

Экспликация помещений двухкомнатной квартиры МГН

Номер помещения	Наименование	Площадь	Кат пом
01	Холл	10,7	
02	Кухня	11,4	
03	С/у	6,6	
04	С/у	1,7	
05	Жилая комната	17,8	
06	Жилая комната	26,3	
07	Лоджия	4,5	
		79,0 м²	

Ведомость отделки потолков

Марка	Обозначение на плане	Наименование	Примечание
НТ-1		Натяжной потолок из ПВХ полотна на основе марки "TEQTUM GT" (страна изготовитель Китай) по системе настенно-потолочных профилей, RAL9003 (белый), класс пожарной опастности КМ3	
П01		Обеспыливающая пропитка	Запотолочное пространство
ПЗ		Потолок подвесной ГКЛВ/ГСП-Н2 по технологии КНАУФ на одноуровневом металическом каркасе П113, шпатлевка, покраска краской ПРАКТИК для стен и потолков, тип-влагостойкая, водно-дисперсионная, цвет-глубокоматовая RAL 9003 (белый), КМ0	
СП-7		Краска Tikkurila, Prof Fasade Aqua, акриловая, фасадная, атмосферостойкая, пожаробезопасная, цвет матовая RAL 7035 (серый), КМ1	

Ведомость освещения

Обозначение на плане	Наименование	Примечание
	Люстра пятирожковая Vitales, арт. V3187-5pl, патрон E14	Применяется в жилых комнатах
	Люстра трехрожковая Vitales, арт. V3187/3pl, патрон E14	Применяется в кухнях
	Светильник накладной потолочный Альянс, арт ES 96-027-20H ACC00028 (Таблетка)	Применяется в прихожих, с.у., ванных
	Светильник накладной настенный ACT3, арт. ДБ091-12-001 RKD840*	Применяется в ванных

Все наименования в ведомости даны в соответствии с каталогом отделочных материалов и оборудования квартир Реновация 1.2. При использовании аналогов материалов и оборудования, провести согласование с Фондом Реновации.

Условные обозначения:

- 1 1,1 – Переключатель проходной с группой освещения
- 01 – Номер помещения
- 5 – Выключатель одноклавишный с группой освещения
- – Отметка потолка
- 11 – Выключатель двухклавишный с группой освещения
- – Тип светильника с группой освещения
- 10 – Вытяжной вентилятор с группой подключения для предпоследнего и последнего этажей (не учитываются в квартирах МГН)
- – Тепловые извещатели пожарные
- – Дымовые извещатели пожарные
- – Вентиляционная решетка (решетка ОВ)

1. Отметки потолков указаны относительно уровня чистого пола.
2. h=900 для выключателей дана от чистой отметки пола.
3. В жилых комнатах выключатели двухклавишные для двух групп освещения на одну люстру.
4. Размеры даны в чистовой отделке.
5. Натяжной потолок монтируется после отделки стен.
6. В помещениях больше 3600мм применять полотно со стыковочным швом.
7. Разделом ЭОМ проверить обеспечение нормативных показателей освещенности предлагаемой расстановки светильников.
8. Расстановка светильников в кухнях и жилых помещениях расположена по центру. В остальных помещениях учитывались установка предполагаемой мебели.
9. Пунктиром показано предполагаемое расположение мебели.
10. Количество и место расположение решеток ОВ указано условно. Необходимо подтверждение разработчика раздела ОВ.

						#Пр№-АИ
						Жилой дом с приспособлением подземной автостоянки под защитное сооружение гражданской обороны – "укрытие" (ЗСГО), с инженерными сетями и благоустройством территории по адресу: г. Москва, район Новогиреево, Кусковская улица, земельный участок 12/1 (Кусковская ул., вл. 12) (Восточный административный округ)
Изм.	Колуч.	Лист	№Док.	Подп.	Дата	
Разработал		Киселев				Архитектурные интерьеры
Проверил		Петровций				
						План потолков двухкомнатной квартиры МГН


Стадия	Лист	Листов
#Стадия Проекта	03	

ООО "ЛЕОНАРДО ПРОЕКТ"

Формат А2

План расположения розеток, электрооборудования, лючков ВК, коллектора ОВ двухкомнатной квартиры МГН

1:50

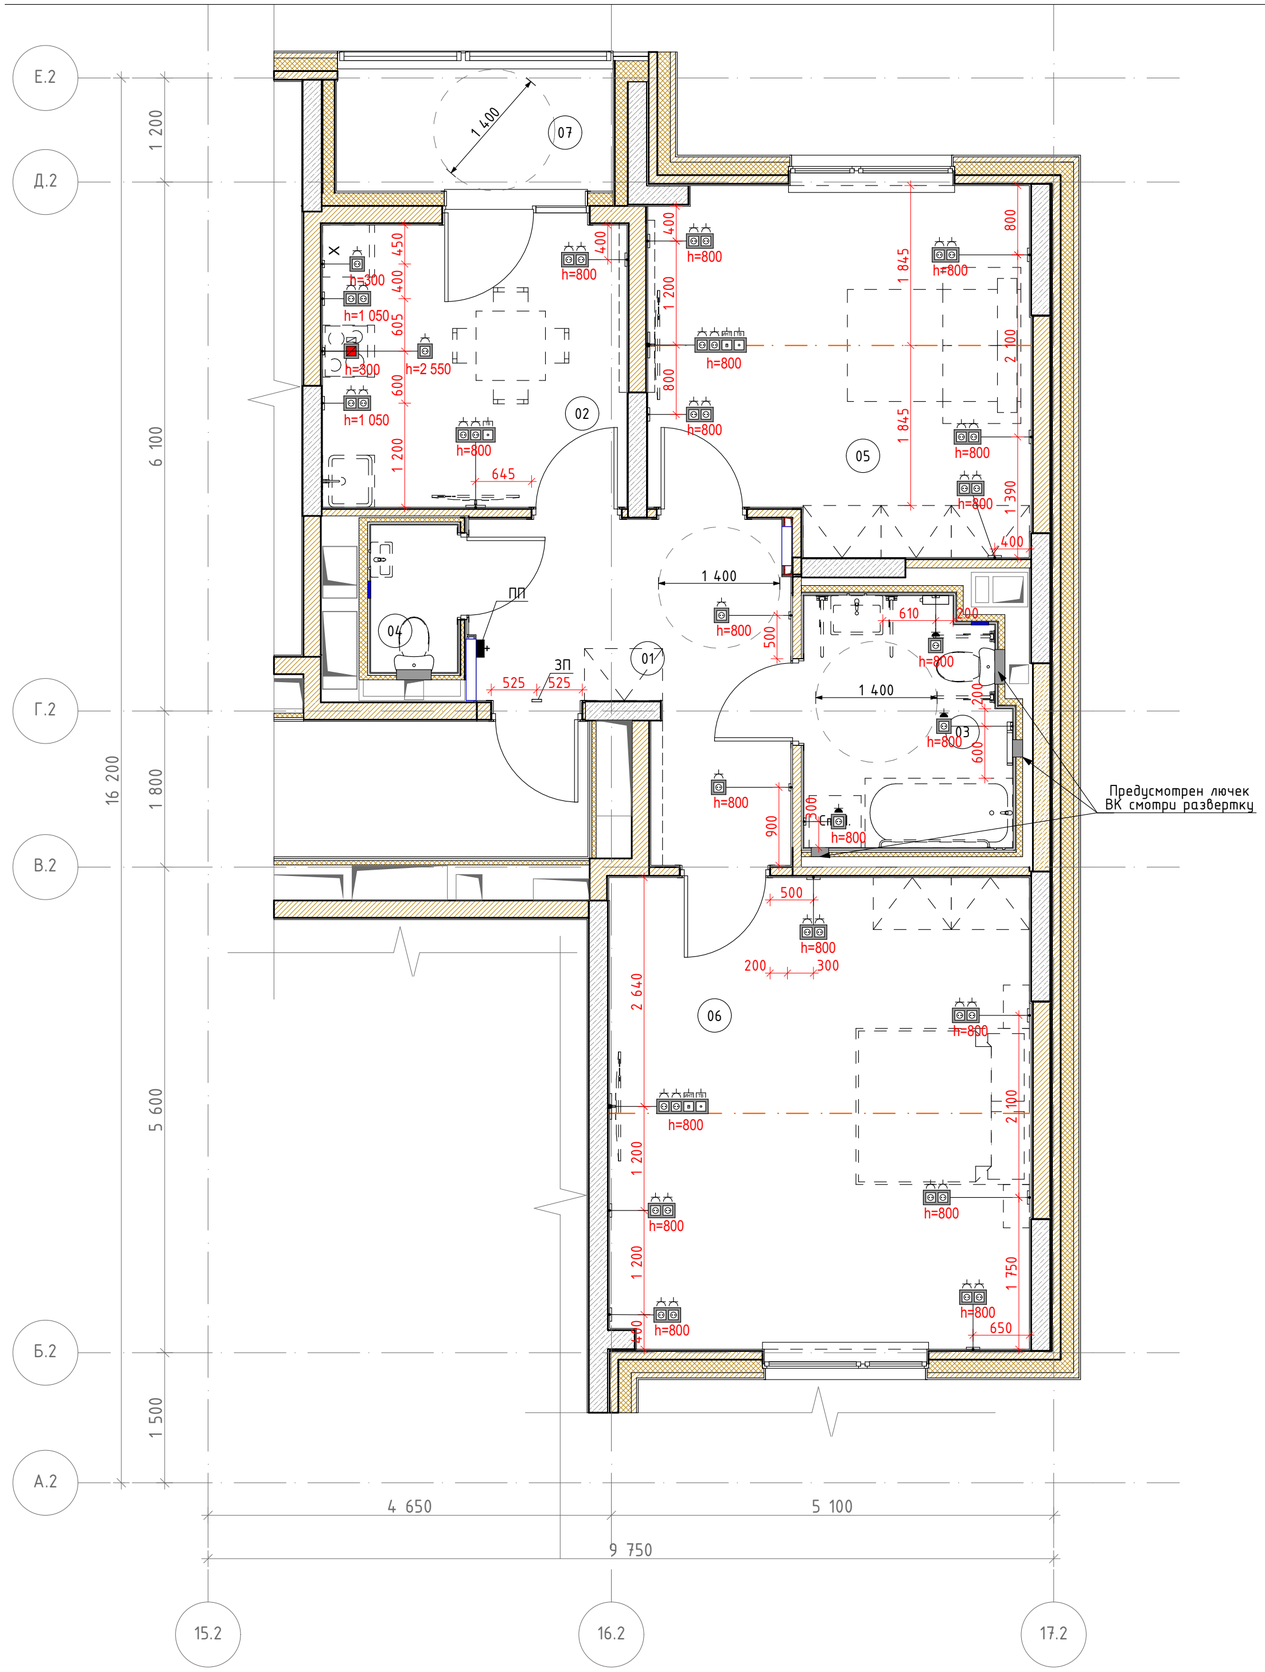

Экспликация помещений двухкомнатной квартиры МГН

Номер поме-щения	Наименование	Площадь	Кат пом
01	Холл	10,7	
02	Кухня	11,4	
03	С/у	6,6	
04	С/у	1,7	
05	Жилая комната	17,8	
06	Жилая комната	26,3	
07	Лоджия	4,5	
		79,0 м²	

Условные обозначения розеток:


- Розеточный блок на 1 силовую
- Розеточный блок на 2 силовые
- Розеточный блок А+2 силовые
- Розеточный блок А+NET+2 силовые
- Силовая розетка для электроплиты
- Розеточный блок на 1 силовую розетку со степенью защиты IP44
- Розеточный блок на 2 силовые розетки со степенью защиты IP44
- Переговорная трубка
- Звонок проводной

1. Рядом с обозначением розеток указана высота установки от чистой отметки пола до середины.
2. Размеры даны в чистовой отделке.
3. Данный лист смотри вместе со всеми листами.
4. Пунктиром показано предполагаемое расположение мебели.
5. Количество и место расположение люков ВК указано условно. Необходимо подтверждение разработчика раздела ВК.
6. Щиты ЭОМ, СС и коллектор ОВ указаны условно. Необходимо подтверждение разработчика соответствующего раздела.
7. При размещении розеток на пилонах, предусмотреть накладные розетки в соответствии с рекомендациями по оборудованию и отделке реновации.


						#Пр№-АИ			
						Жилой дом с приспособлением подземной автостоянки под защитное сооружение гражданской обороны –"укрытие" (ЗСГО), с инженерными сетями и благоустройством территории по адресу: г. Москва, район Новогиреево, Кусковская улица, земельный участок 12/1 (Кусковская ул., вл. 12) (Восточный административный округ)			
Изм.	Кол.уч.	Лист	№Док.	Подп.	Дата				
Разработал		Киселев				Архитектурные интерьеры	Стадия	Лист	Листов
Проверил		Петровций					#Стадия Проекта	04	
						План расположения розеток, электрооборудования, лючков ВК, коллектора ОВ двухкомнатной квартиры МГН	ООО "ЛЕОНАРДО ПРОЕКТ"		

Формат А2

01 1:25

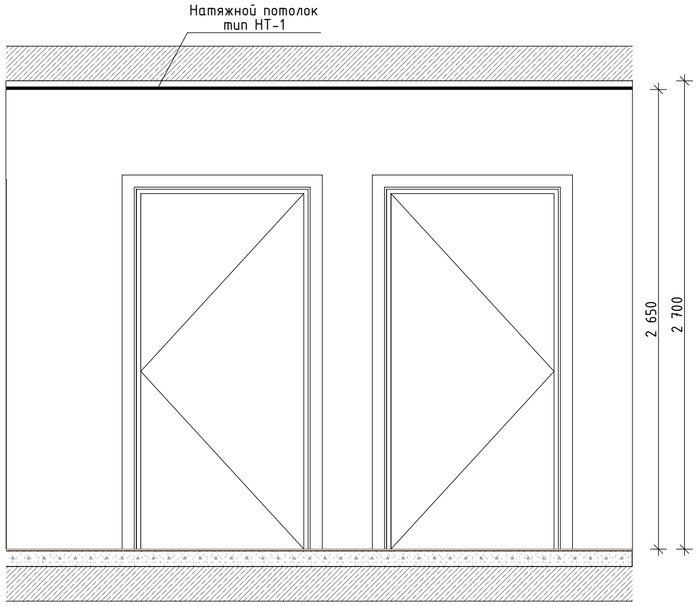


02 1:25

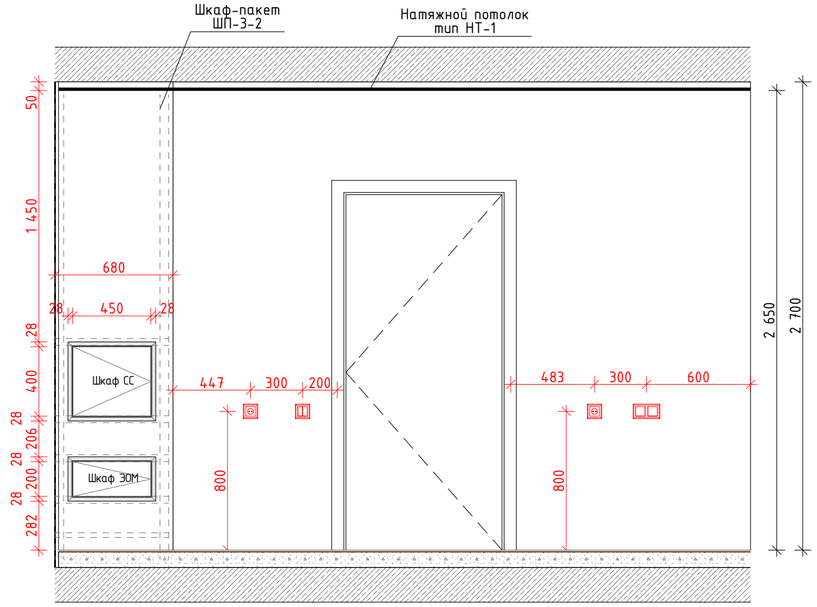


Условные обозначения розеток:

- Розеточный блок на 1 силовую
- Розеточный блок на 2 силовые
- Розеточный блок А+2 силовые
- Розеточный блок А+NET+2 силовые
- Силовая розетка для электроплиты
- Розеточный блок на 1 силовую розетку со степенью защиты IP44
- Розеточный блок на 2 силовые розетки со степенью защиты IP44
- Переговорная трубка
- Звонок проводной


План коридора двухкомнатной квартиры МГН
1:50

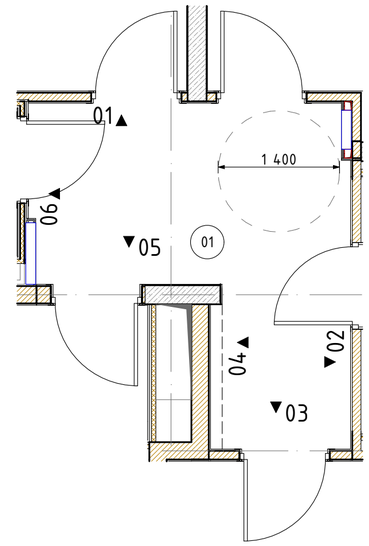

05 1:25

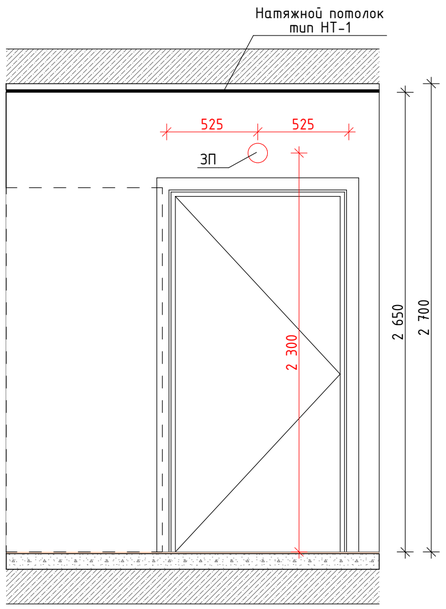

06 1:25

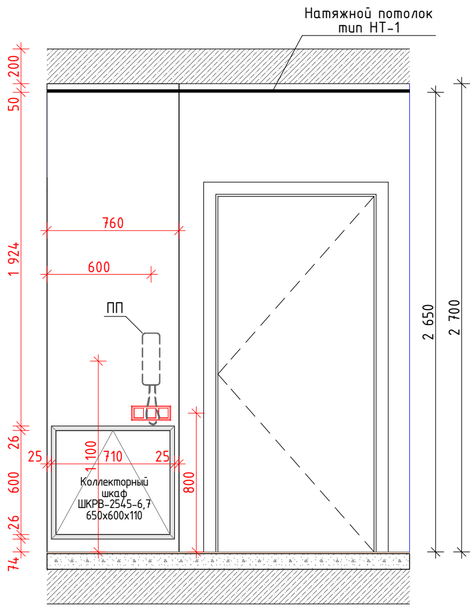

1. Рядом с обозначением розеток указана высота установки от чистой отметки пола до середины.
2. h=800 для выключателей дана от чистой отметки пола.
3. Размеры даны в чистовой отделке.
4. Данный лист смотри вместе со всеми листами.
5. Пунктиром показано предполагаемое расположение мебели.
6. Щиты ЭОМ, СС и коллектор ОВ указаны условно. Необходимо подтверждение разработчика соответствующего раздела.


						#Пр№-АИ
						Жилой дом с приспособлением подземной автостоянки под защитное сооружение гражданской обороны – "укрытие" (ЗСГО), с инженерными сетями и благоустройством территории по адресу: г. Москва, район Новогиреево, Кусковская улица, земельный участок 12/1 (Кусковская ул., вл. 12) (Восточный административный округ)
Изм.	Кол.уч.	Лист	№Док.	Подп.	Дата	
Разработал		Киселев				Архитектурные интерьеры
Проверил		Петровций				
						АИ_Развертки коридора двухкомнатной квартиры МГН

Стадия	Лист	Листов
#Стадия Проекта	11	


ООО "ЛЕОНАРДО ПРОЕКТ"

Формат А2


01 1:25

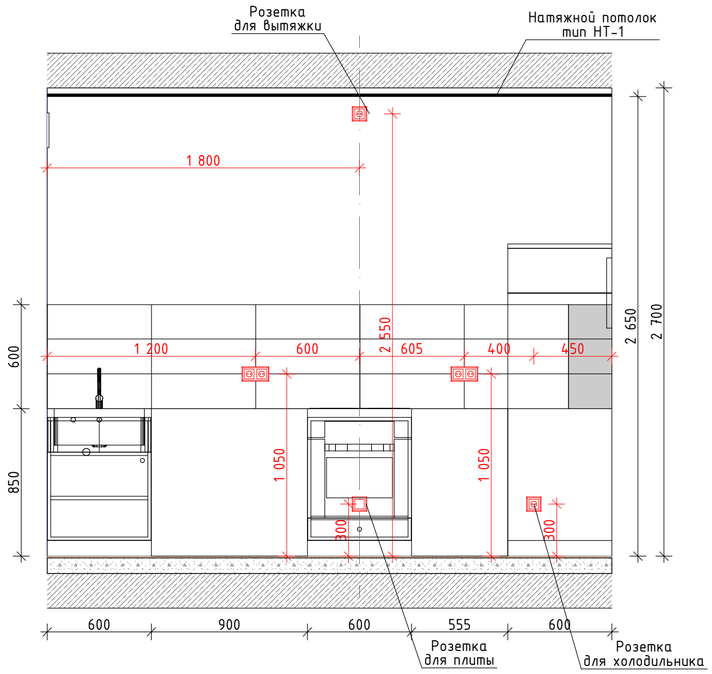

02 1:25

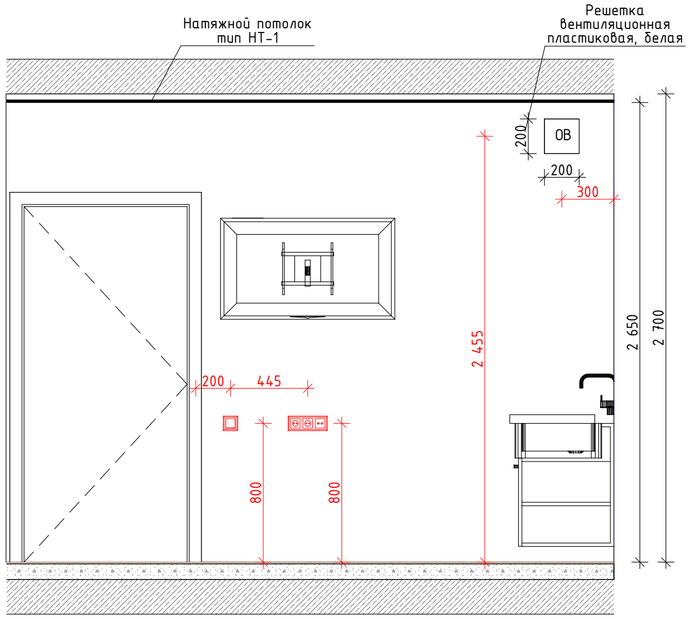

03 1:25

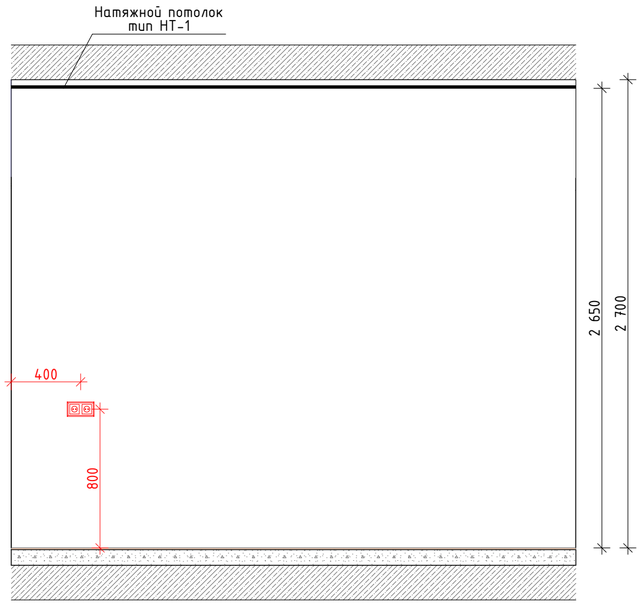


Условные обозначения розеток:

- Розеточный блок на 1 силовую
- Розеточный блок на 2 силовые
- Розеточный блок А+2 силовые
- Розеточный блок А+NET+2 силовые
- Силовая розетка для электроплиты
- Розеточный блок на 1 силовую розетку со степенью защиты IP44
- Розеточный блок на 2 силовые розетки со степенью защиты IP44
- Переговорная трубка
- Звонок проводной

План кухни двухкомнатной квартиры МГН

1:50

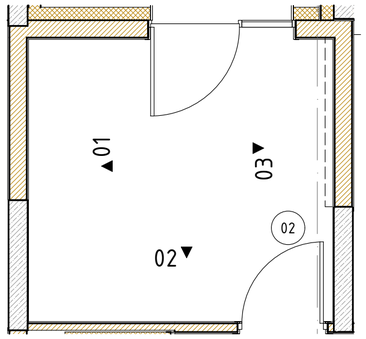


1. Рядом с обозначением розеток указана высота установки от чистой отметки пола до середины.
2. h=800 для выключателей дана от чистой отметки пола.
3. Размеры даны в чистовой отделке.
4. Данный лист смотри вместе со всеми листами.
5. Пунктиром показано предполагаемое расположение мебели.
6. Количество и место расположение решеток ОВ указано условно. Необходимо подтверждение разработчика раздела ОВ.


						#ПрN№-АИ		
						Жилой дом с приспособлением подземной автостоянки под защитное сооружение гражданской обороны -"укрытие" (ЗСГО), с инженерными сетями и благоустройством территории по адресу: г. Москва, район Новогиреево, Кусковская улица, земельный участок 12/1 (Кусковская ул., вл. 12) (Восточный административный округ)		
Изм.	Колуч.	Лист	№Док.	Подп.	Дата			
Разработал		Киселев				Архитектурные интерьеры	Стадия	Лист	Листов
Проверил		Петровций					#Стадия Проекта	12	
						АИ_Развертки кухни двухкомнатной квартиры МГН	ООО "ЛЕОНАРДО ПРОЕКТ"		

Формат А2


01 1:25

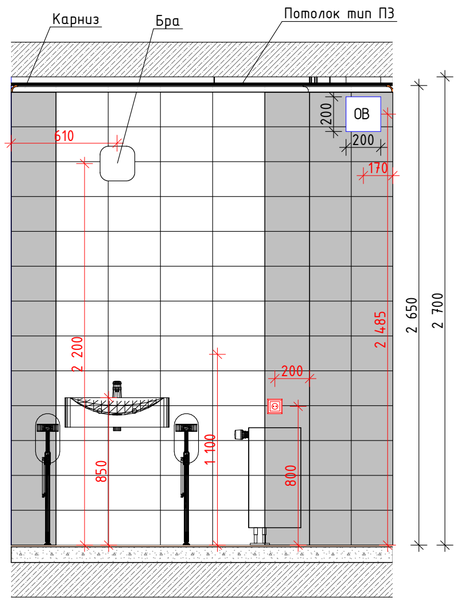


02 1:25

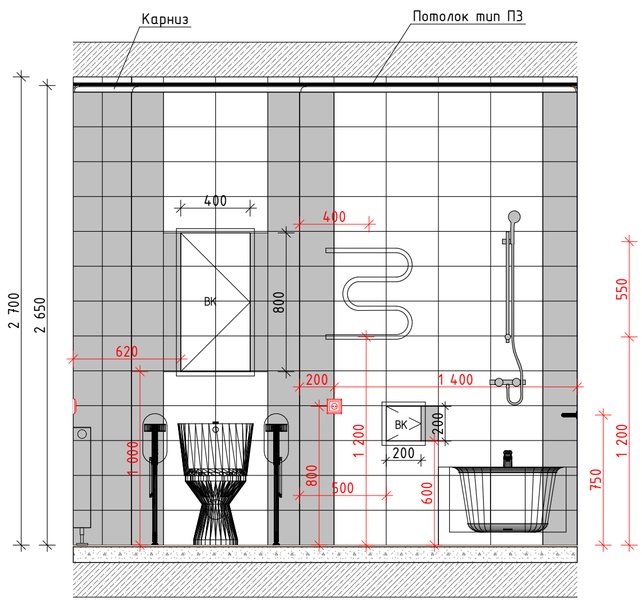

03 1:25

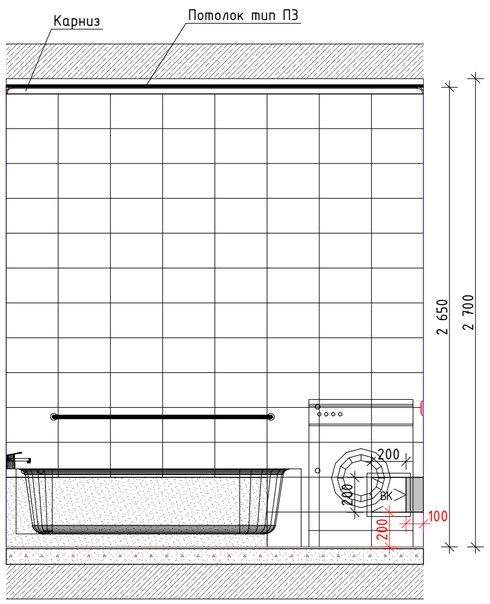

04 1:25

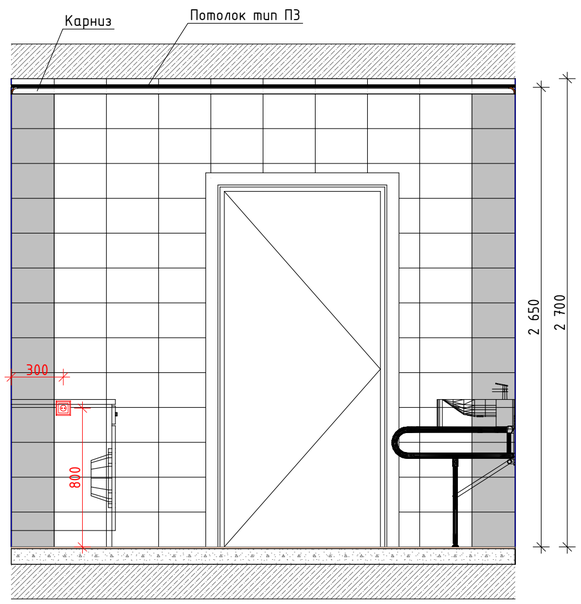


Условные обозначения розеток:

- Розеточный блок на 1 силовую
- Розеточный блок на 2 силовые
- Розеточный блок А+2 силовые
- Розеточный блок А+NET+2 силовые
- Силовая розетка для электроплиты
- Розеточный блок на 1 силовую розетку со степенью защиты IP44
- Розеточный блок на 2 силовые розетки со степенью защиты IP44
- Переговорная трубка
- Звонок проводной

План ванны двухкомнатной квартиры МГН

1:50

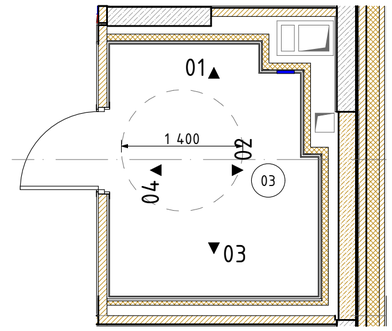

1. Рядом с обозначением розеток указана высота установки от чистой отметки пола до середины.
2. h=800 для выключателей дана от чистой отметки пола.
3. Размеры даны в чистовой отделке.
4. Данный лист смотри вместе со всеми листами.
5. Пунктиром показано предполагаемое расположение мебели.
6. Количество и место расположение люков ВК указано условно. Необходимо подтверждение разработчика раздела ВК.
7. Количество и место расположение решеток ОВ указано условно. Необходимо подтверждение разработчика раздела ОВ.

						#Пр№-АИ		
						Жилой дом с приспособлением подземной автостоянки под защитное сооружение гражданской обороны -"укрытие" (ЗСГО), с инженерными сетями и благоустройством территории по адресу: г. Москва, район Новогиреево, Кусковская улица, земельный участок 12/1 (Кусковская ул., вл. 12) (Восточный административный округ)		
Изм.	Колуч.	Лист	№Док.	Подп.	Дата			
Разработал		Киселев				Архитектурные интерьеры	Стадия	Лист	Листов
Проверил		Петровций					#Стадия Проекта	13	
						АИ_Развертки ванны двухкомнатной квартиры МГН	ООО "ЛЕОНАРДО ПРОЕКТ"		