



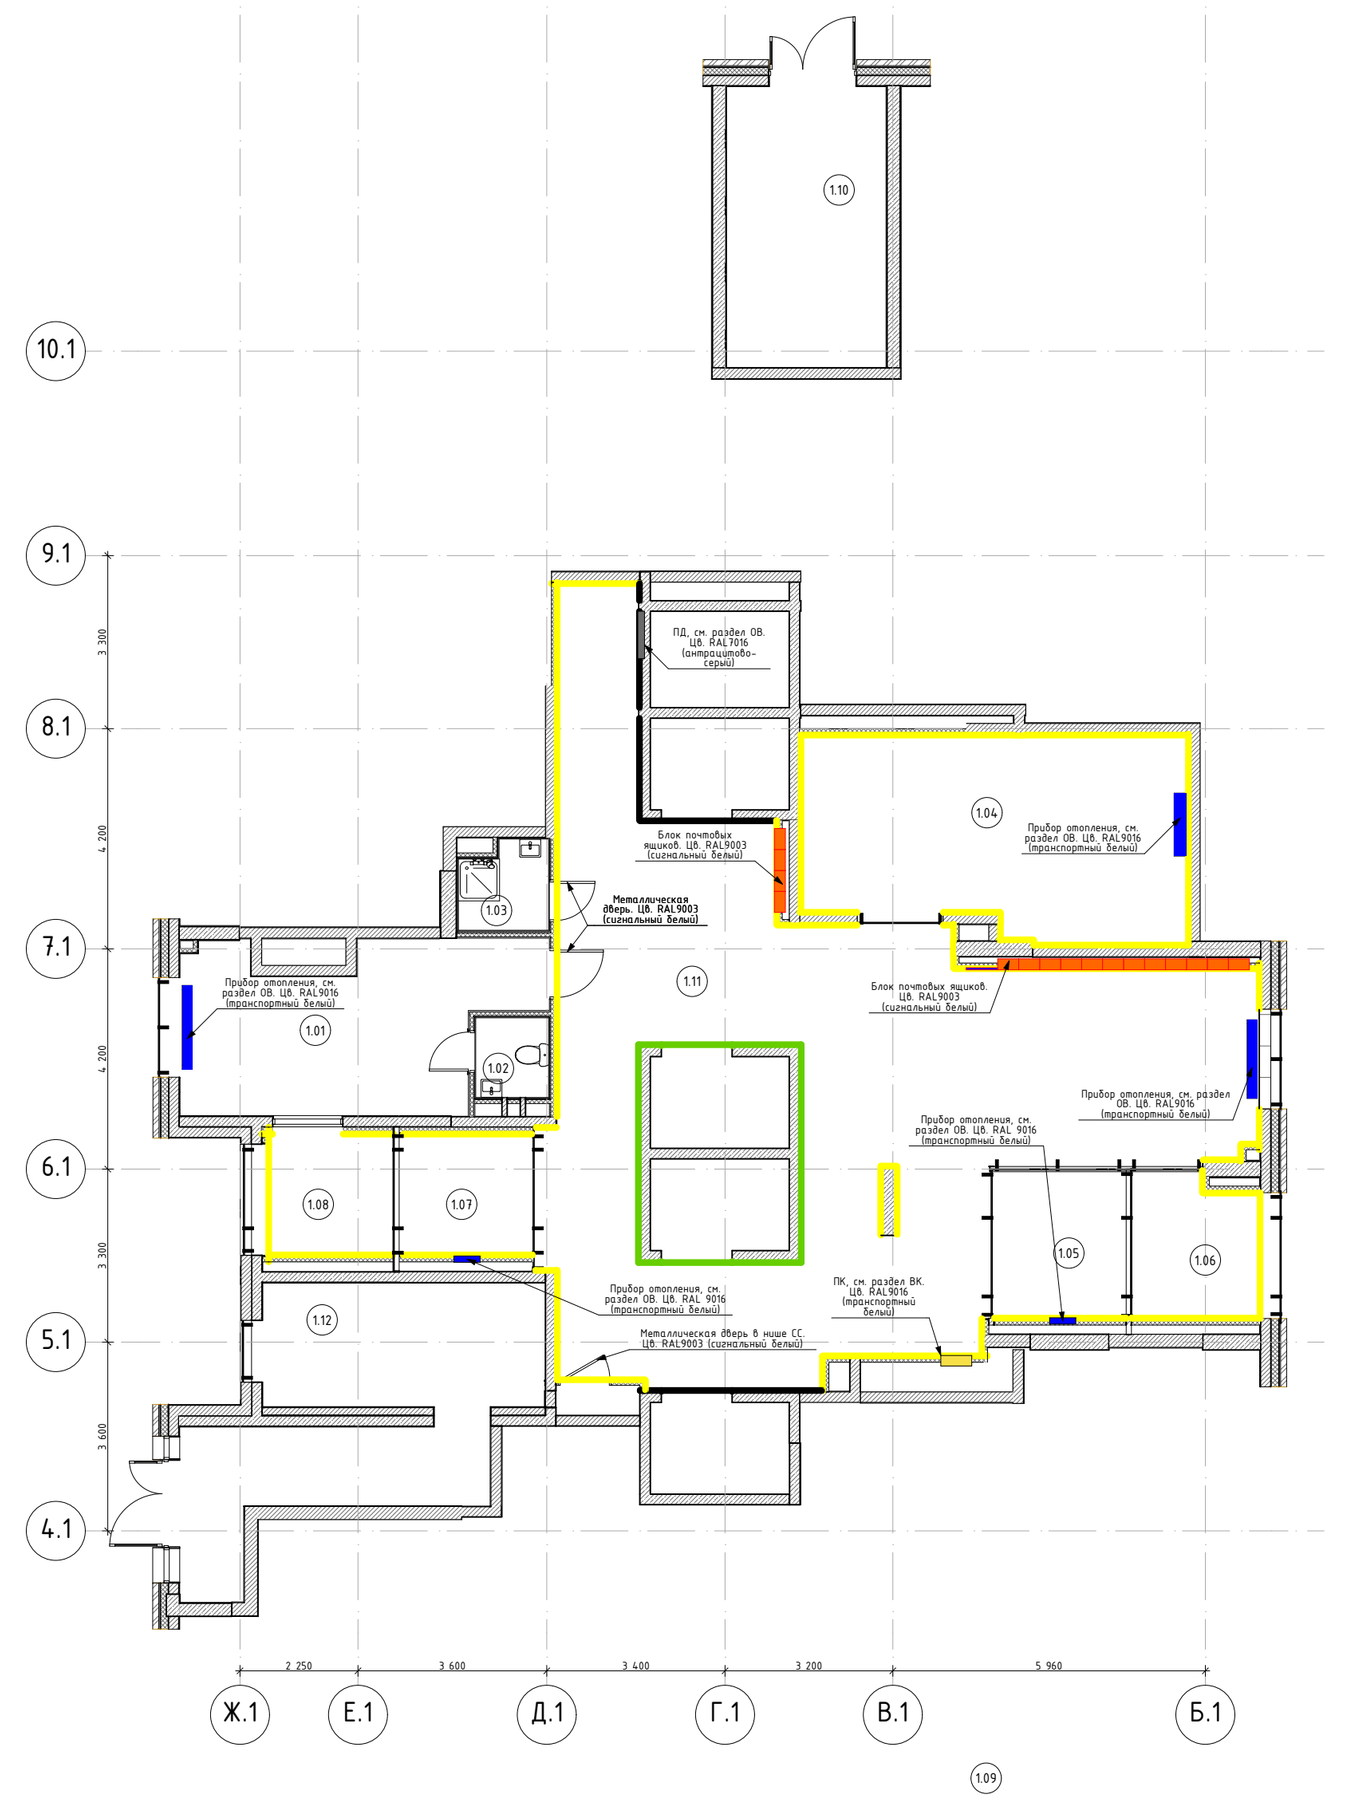


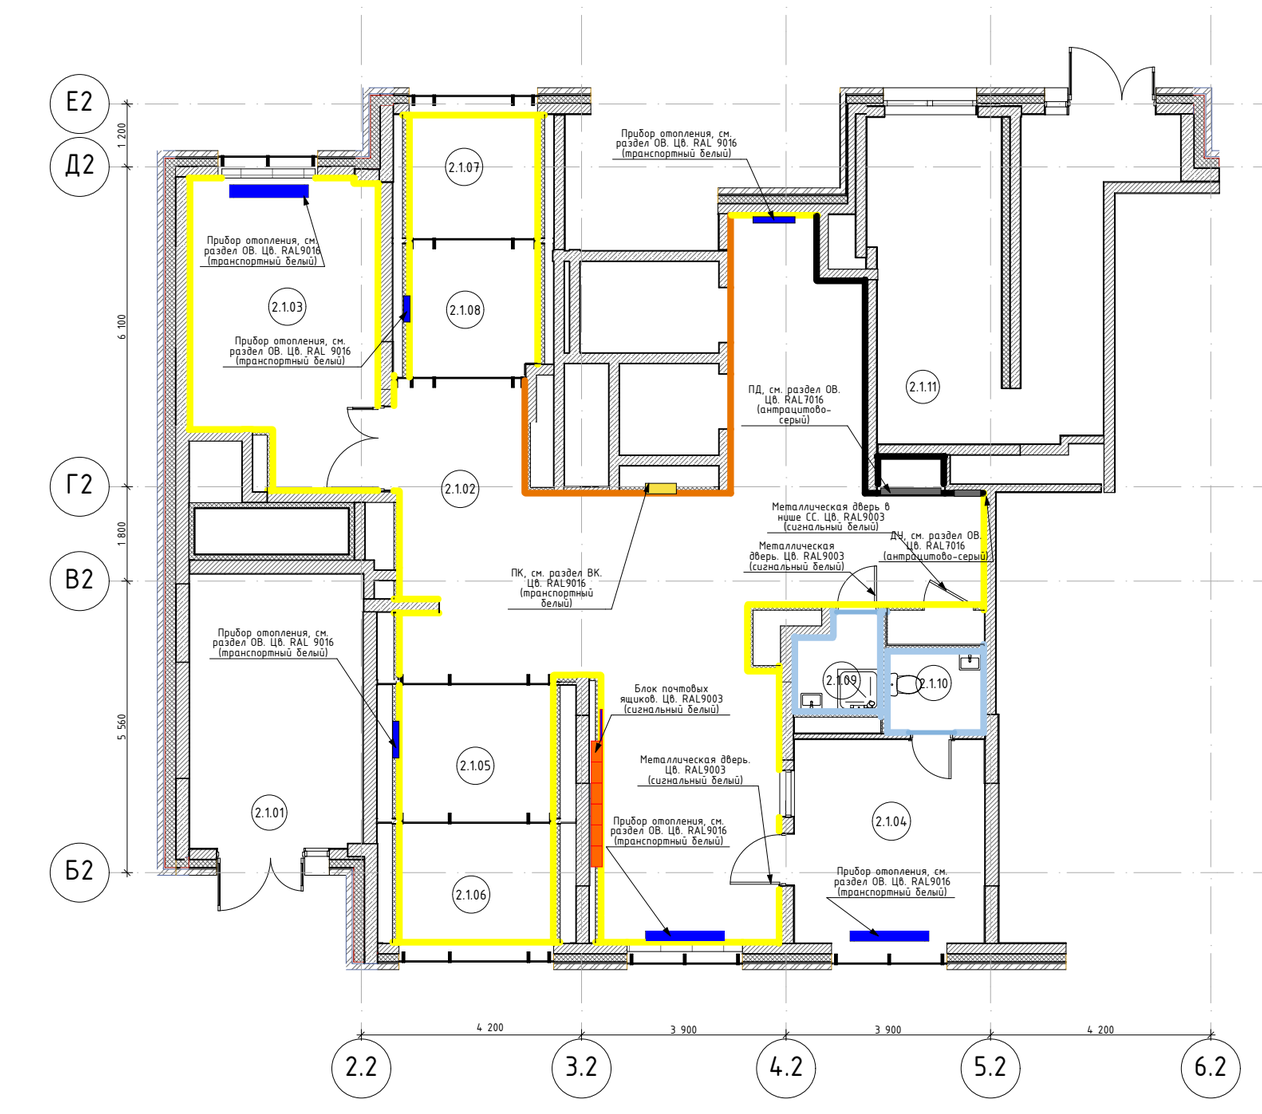

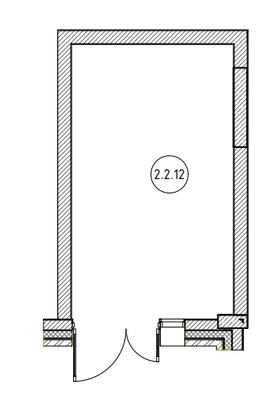

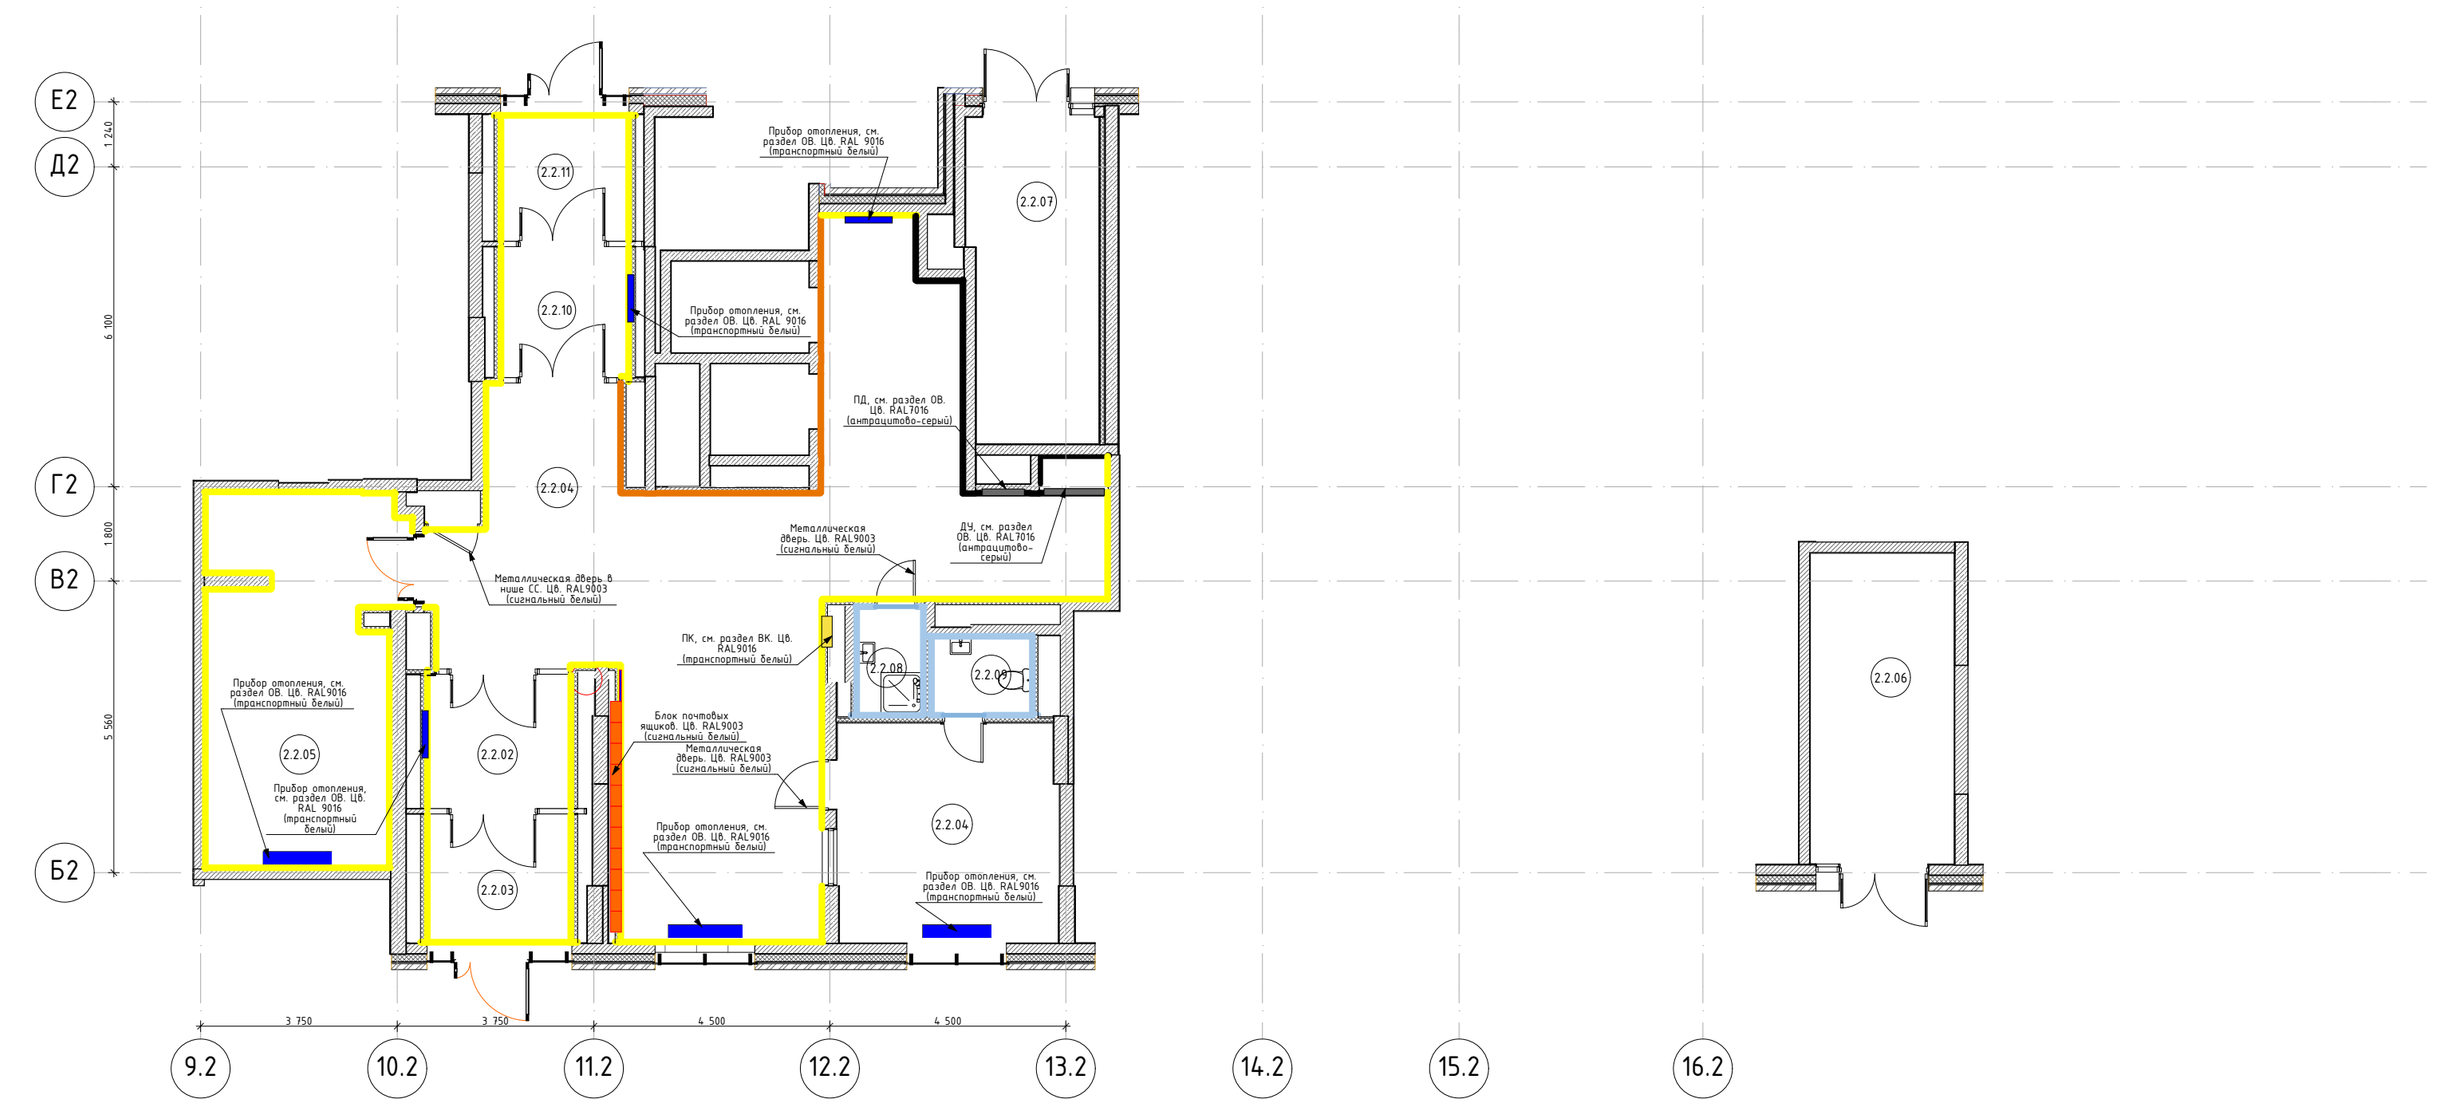

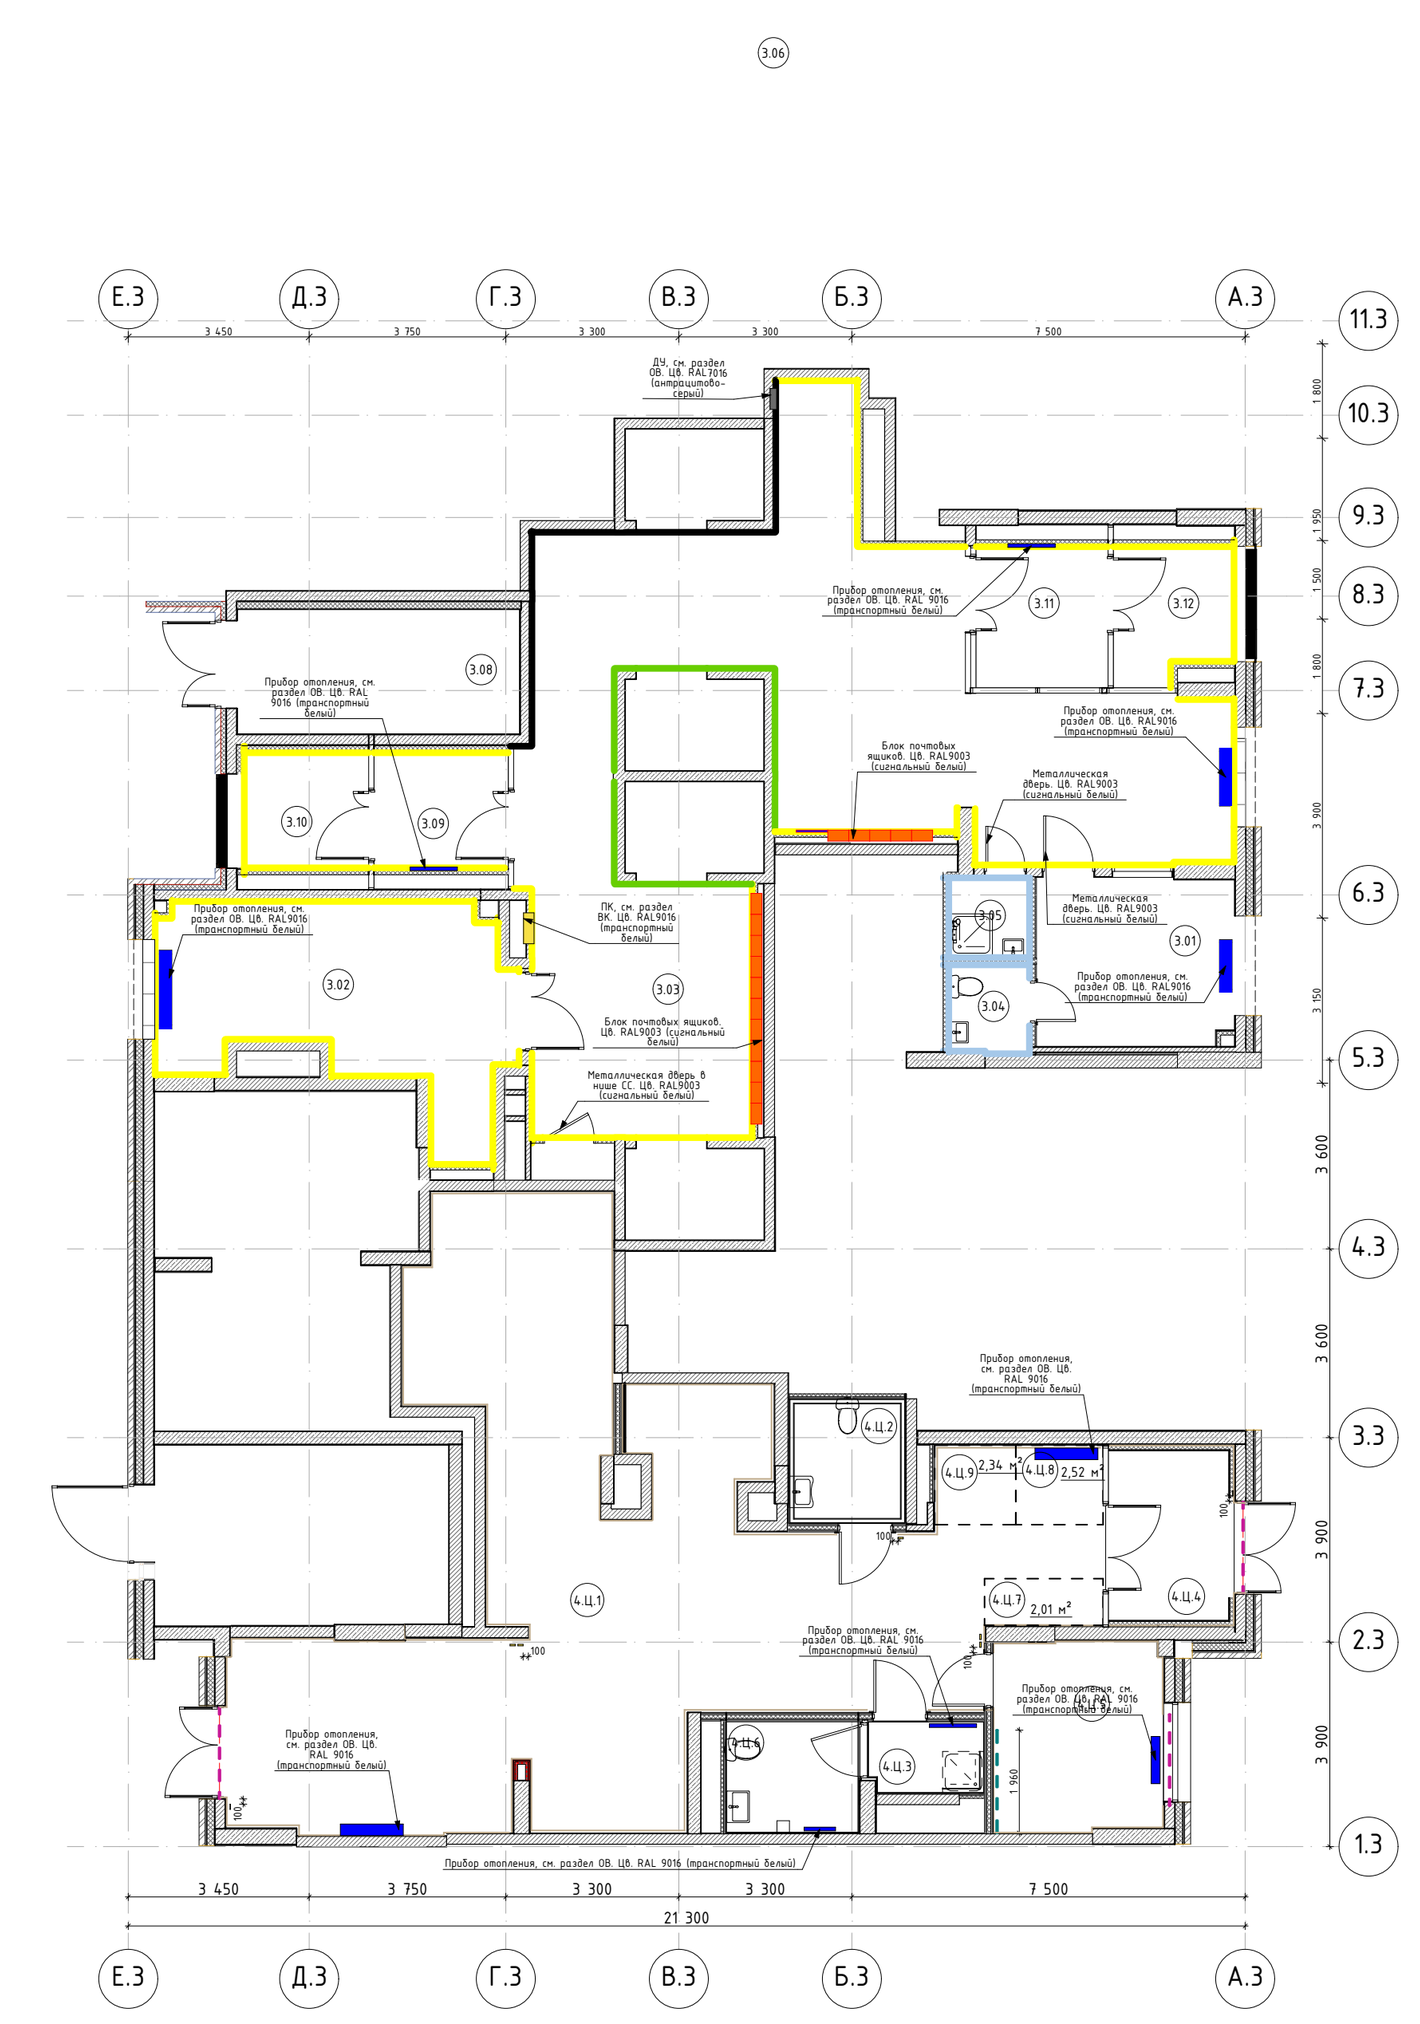

Ведомость отделки стен и подоконников. 1 этаж

Марка	Обозначение на плане	Тип покрытия	Примечание
	(чёрная линия)	Керамогранит Грани Таганая, Feeria, Арт. GTF413, 600x600x10мм. Затирка: Ceresit CE 33, 16 графит. Крестик: 2мм. До отм. 60мм выше отм. низа подвесного потолка Грильято.	
	(жёлтая линия)	Керамогранит Грани Таганая, Feeria, Арт. GTF400M Зимний белый, 600x600x10мм. Затирка: Ceresit CE 33, 04 серебристо-серый. Крестик: 2мм. До отм. 60мм выше отм. низа подвесного потолка Грильято.	
	(оранжевая линия)	Керамогранит Грани Таганая, Feeria, Арт. GTF453, 600x600x10мм. Затирка: Ceresit CE 33, 04 серебристо-серый. Крестик: 2мм. До отм. 60мм выше отм. низа подвесного потолка Грильято.	
	(зелёная линия)	Керамогранит Грани Таганая, Feeria, Арт. GTF478, 600x600x10мм. Затирка: Ceresit CE 33, 04 серебристо-серый. Крестик: 2мм. До отм. 60мм выше отм. низа подвесного потолка Грильято.	
	(голубая линия)	Керамогранит Kerama Marazzi, Белое солнце, Арт. 800, 300x200x6,9мм. Затирка: Ceresit CE 33, 01 белый. Крестик: 2мм.	

- Блок почтовых ящиков
- Прибор отопления
- Шкаф ПК
- Решетка ДУ/ПД
- Инфопанель

Примечания:
1. Трубы отопления выполнять в RAL9003 (сигнальный белый);
2. Инфопанель выполянть в RAL9003 (сигнальный белый).

