

План кровли
М.1:75

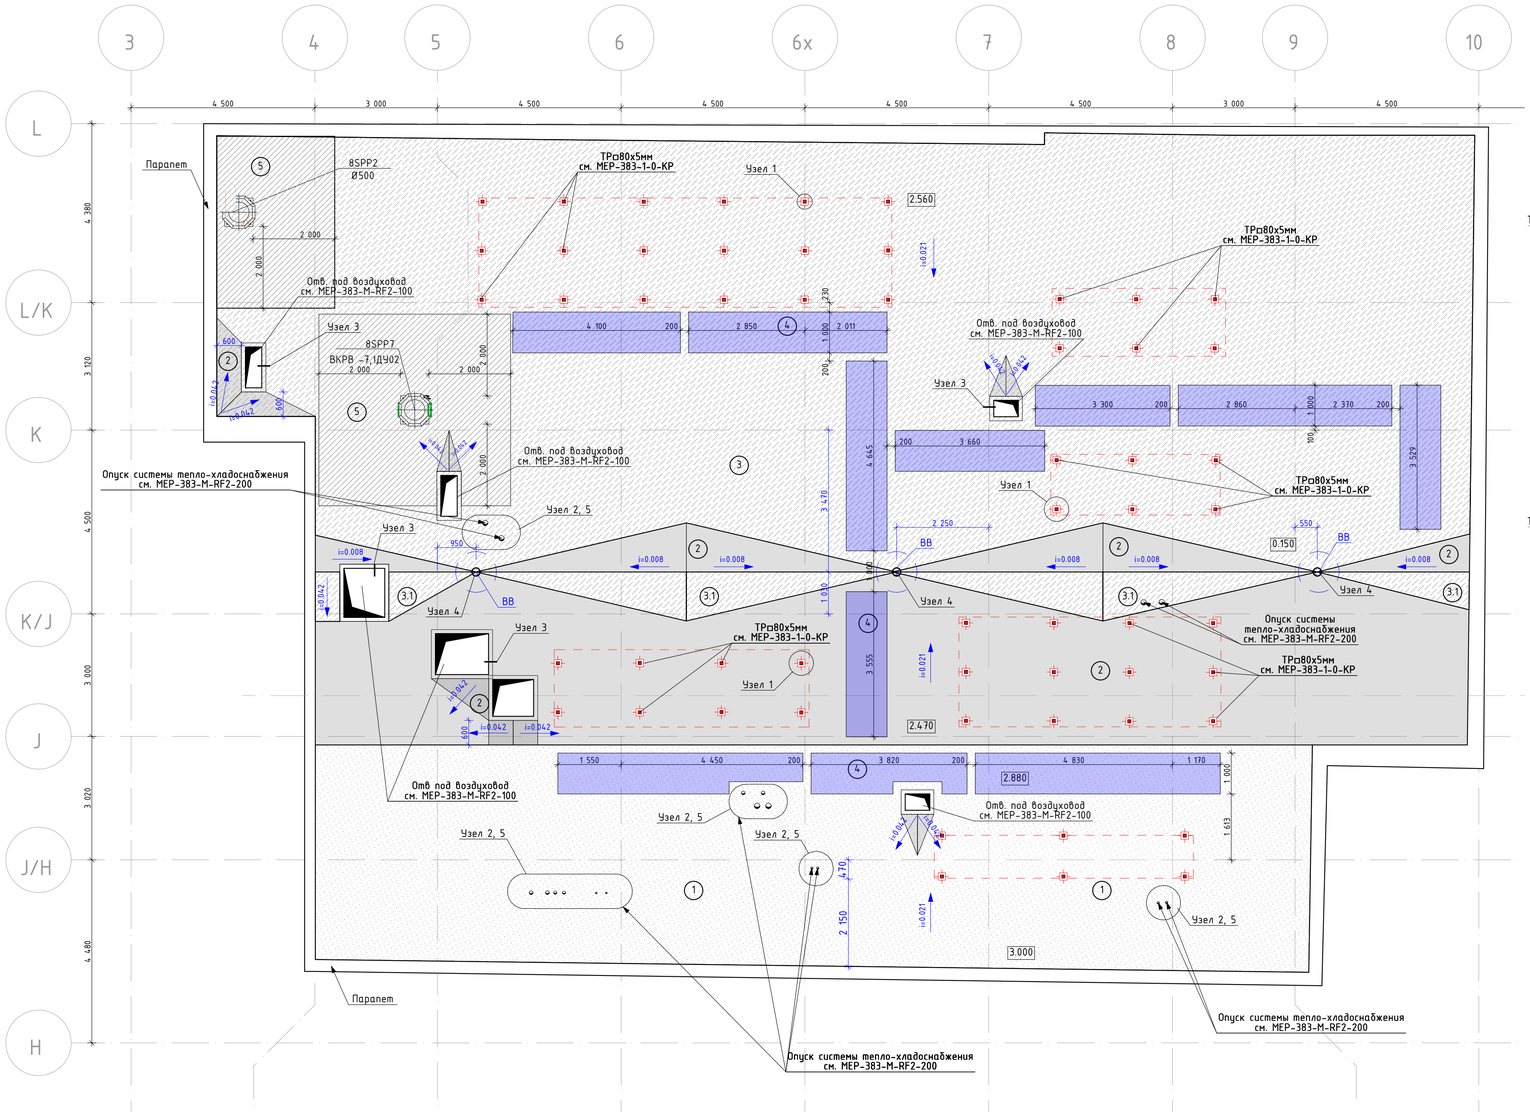

Состав системы кровли "1"
(кровля с основным уклоном)


Техноэласт ПЛАМЯ СТОП (замена покрытия)
Унифлекс С (замена покрытия)
Праймер битумный ТЕХНОНИКОЛЬ №01 (замена покрытия)
Плиты теплоизоляционные - LOGICPIR CXM/CXM - 50мм (замена покрытия)
Плиты из минеральной ваты - ТЕХНОРУФ В ЭКСТРА КЛИН
2,1% -30-55мм(A), 55-80мм(B), 50мм(C) (замена покрытия)
Плиты из минеральной ваты - ТЕХНОРУФ ПРОФ - 50мм (замена покрытия)
Рулонный битумный материал - Паробарьер С (А500 или Ф1000) (замена покрытия)
Стальной оцинкованный профилированный лист (существующее покрытие)

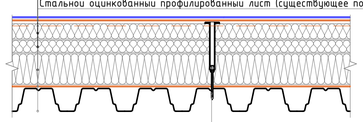

Телескопический крепежный элемент ТЕХНОНИКОЛЬ,
сверлоконечный саморез ТЕХНОНИКОЛЬ Ø4,8мм

Состав системы кровли "2"
(кровля с контруклоном)


Техноэласт ПЛАМЯ СТОП (замена покрытия)
Унифлекс С (замена покрытия)
Праймер битумный ТЕХНОНИКОЛЬ №01 (замена покрытия)
Плиты теплоизоляционные - LOGICPIR CXM/CXM - 50мм (замена покрытия)
Плиты из минеральной ваты - ТЕХНОРУФ В ЭКСТРА КЛИН
КЛИН 4,2% -15-40мм(A), 40-65мм(B), 50мм(C) (замена покрытия)
Плиты из минеральной ваты - ТЕХНОРУФ ПРОФ - 50мм (замена покрытия)
Рулонный битумный материал - Паробарьер С (А500 или Ф1000) (замена покрытия)
Стальной оцинкованный профилированный лист (существующее покрытие)

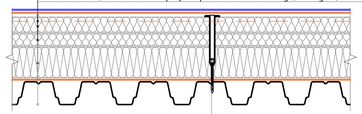

Телескопический крепежный элемент ТЕХНОНИКОЛЬ,
сверлоконечный саморез ТЕХНОНИКОЛЬ Ø4,8мм

Состав системы кровли "3"
(кровля с основным уклоном)

Техноэласт ПЛАМЯ СТОП (замена покрытия)
Унифлекс С (замена покрытия)
Праймер битумный ТЕХНОНИКОЛЬ №01 (замена покрытия)
Плиты теплоизоляционные - LOGICPIR CXM/CXM - 50мм (замена покрытия)
Плиты из минеральной ваты - ТЕХНОРУФ ПРОФ - 40мм (замена покрытия)
Плиты из минеральной ваты - ТЕХНОРУФ ПРОФ - 60мм (замена покрытия)
Рулонный битумный материал - Паробарьер С (А500 или Ф1000) (замена покрытия)
Стальной оцинкованный профилированный лист (существующее покрытие)

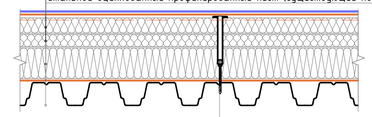


Телескопический крепежный элемент ТЕХНОНИКОЛЬ,
сверлоконечный саморез ТЕХНОНИКОЛЬ Ø4,8мм

Состав системы кровли "3.1"
(кровля с основным уклоном)


Состав системы кровли "3.1"
(кровля с основным уклоном)

Техноэласт ПЛАМЯ СТОП (замена покрытия)
Унифлекс С (замена покрытия)
Праймер битумный ТЕХНОНИКОЛЬ №01 (замена покрытия)
Плиты теплоизоляционные - LOGICPIR CXM/CXM - 50мм (замена покрытия)
Плиты из минеральной ваты - ТЕХНОРУФ ПРОФ - 40мм (замена покрытия)
Плиты из минеральной ваты - ТЕХНОРУФ В ЭКСТРА
КЛИН 50мм(C) (замена покрытия)
Плиты из минеральной ваты - ТЕХНОРУФ ПРОФ - 60мм (замена покрытия)
Рулонный битумный материал - Паробарьер С (А500 или Ф1000) (замена покрытия)
Стальной оцинкованный профилированный лист (существующее покрытие)

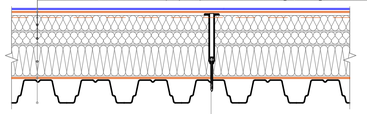


Телескопический крепежный элемент ТЕХНОНИКОЛЬ,
сверлоконечный саморез ТЕХНОНИКОЛЬ Ø4,8мм

Состав системы кровли "4"
(устройство пешеходных дорожек традиционным методом)

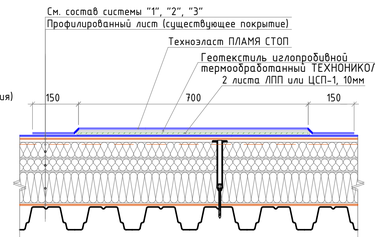

Для избежания застойных зон пешеходную дорожку выполнять отсеками не более 6 метров. Между отсеками предусмотреть технологический зазор для прохода воды

Состав системы кровли "5"
(устройство огнезащитного покрытия вокруг установок ДУ)

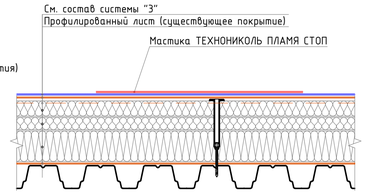


Состав системы кровли "3.1"
(кровля с основным уклоном)

Условные обозначения:

- (1) - Номер состава системы кровли
- 0.150 - Высотная отметка
- i=0.021 - Основной уклон кровли
- i=0.042 - Контруклон кровли
- ВВ - Водосточная воронка

Схема раскладки плит теплоизоляции
М.1:25

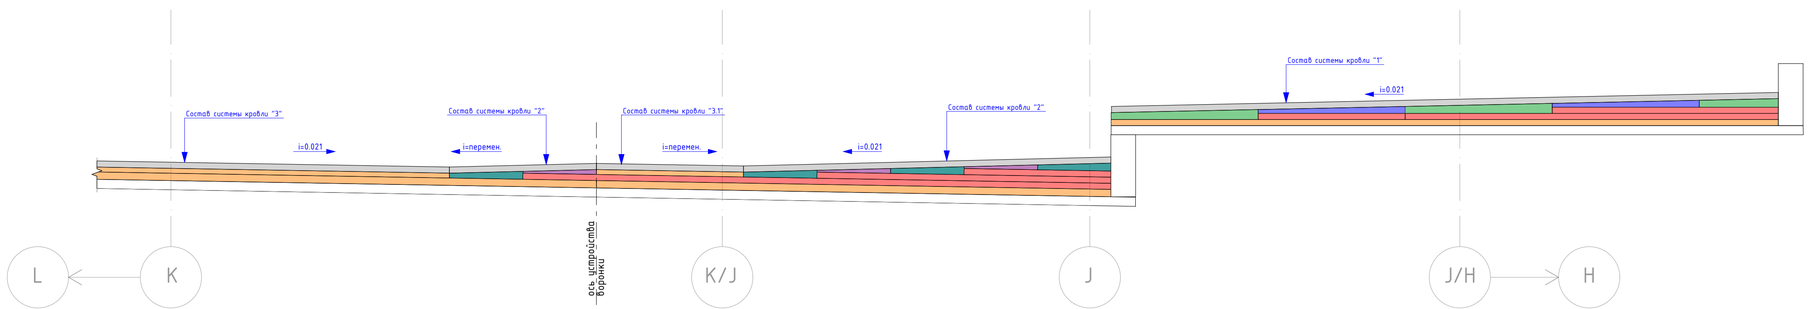

Плиты теплоизоляционные -
LOGICPIR CXM/CXM t=50мм

Плиты из минеральной ваты -
ТЕХНОРУФ ПРОФ t=40/60мм

Плиты из минеральной ваты -
ТЕХНОРУФ В ЭКСТРА КЛИН 4,2%

- A - t=15-40мм
- B - t=40-65мм
- C - t=50мм

Плиты из минеральной ваты -
ТЕХНОРУФ В ЭКСТРА КЛИН 2,1%

- A - t=30-55мм
- B - t=55-80мм
- C - t=50мм

1. Лист смотреть совместно с всеми листами комплекта.
2. Узлы см. на листе узлы и детали.
3. За проектный 0.000 принята отметка пола лестницы в осях 3-2/L-K, в соответствии с техническим заключением
4. Наличие и места расположения горячих труб, указанных на узле 5 см. совместно с инженерными разделами.
5. Отверстия инженерных коммуникаций в кровле указаны условно, см. совместно с смежными разделами.
6. Спецификации на кровельные материалы см. в прилагаемых документах к комплекту.