


За отм. 0.000 принята отметка верха существующего профлиста

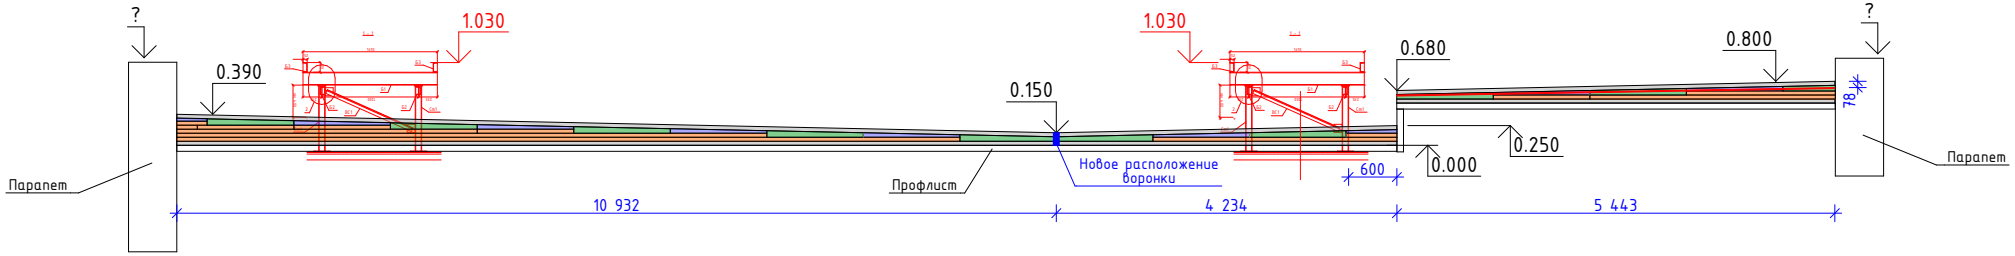

За отм. 0.000 принята отметка верха существующего профлиста