
Гостиница №3

Общее количество
проживающих 1250 человек

Этаж 2,3 / 60 чел (30 проживающих на этаже)

МГН - 2 номера (4 проживающих)
Семейный - 13 номеров (26 проживающих)

Общая площадь этажа 1284,92 м2

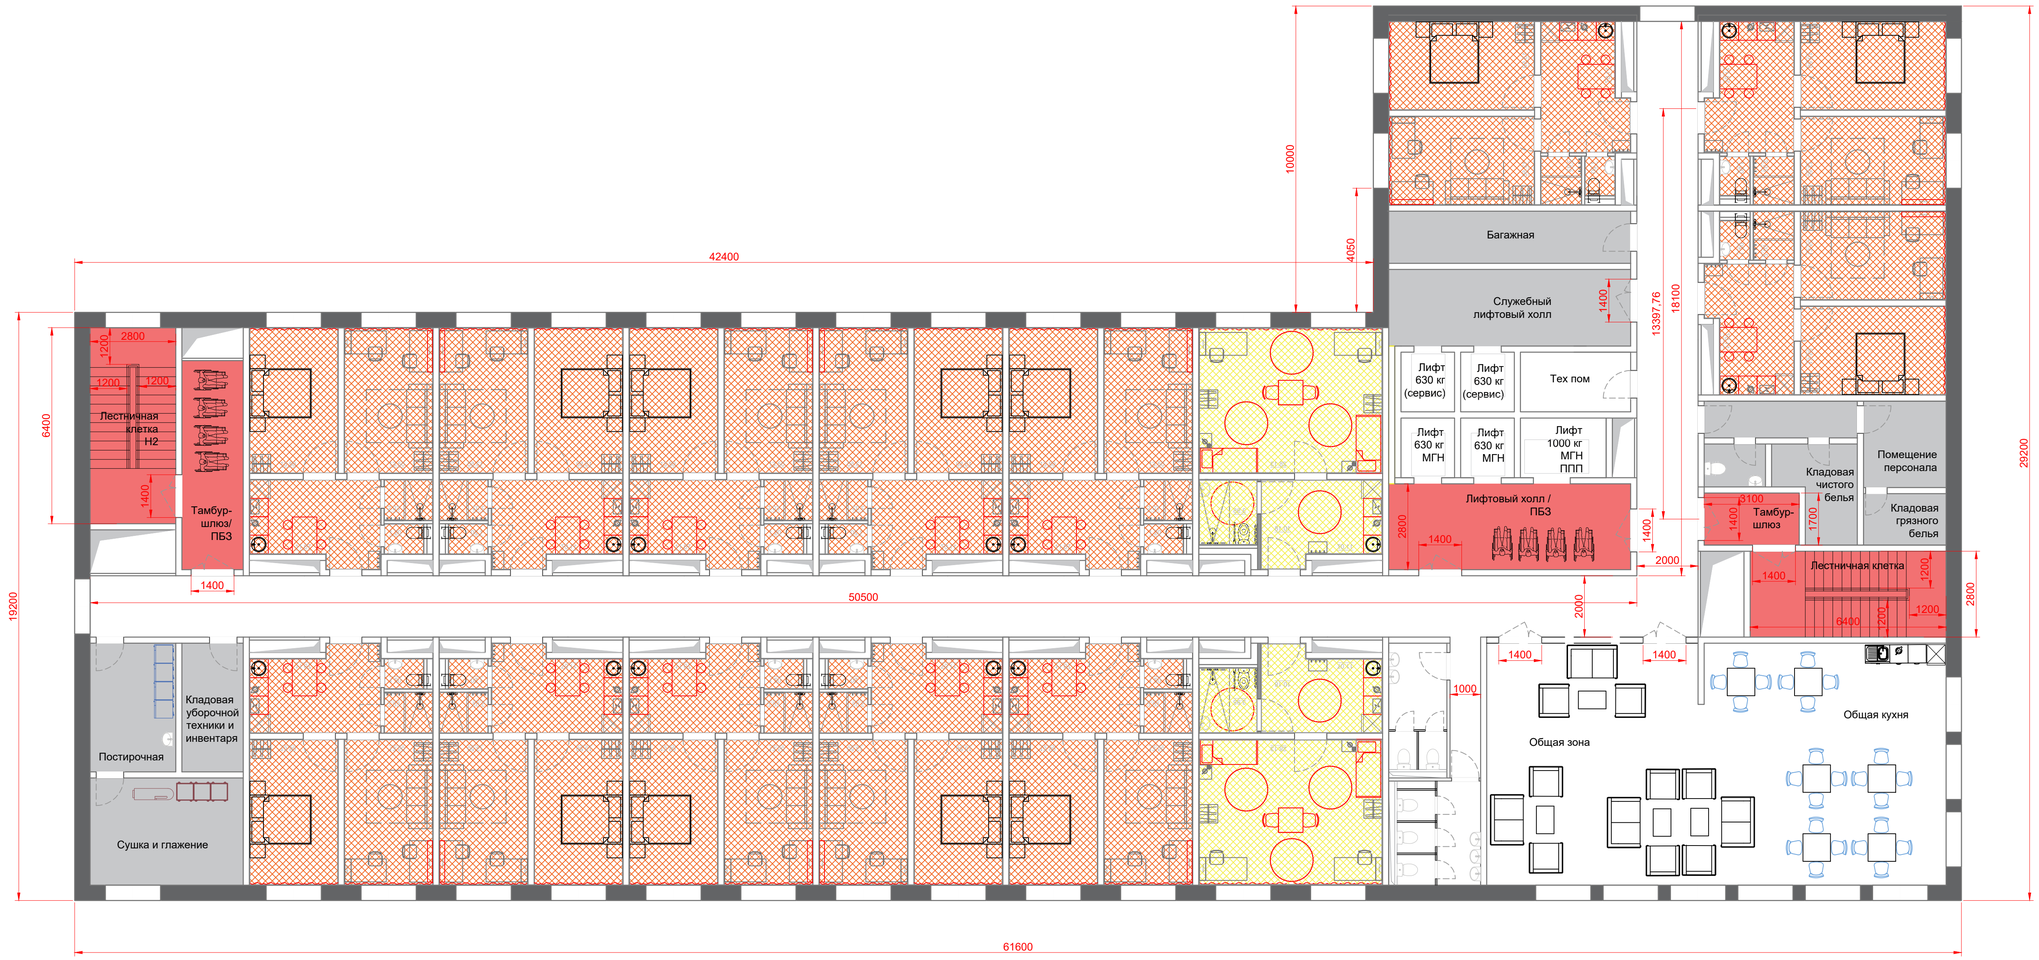


Гостиница №3

Общее количество
проживающих 1250 человек

Этаж 4 (50 проживающих на этаже)

Студенты - 10 номеров (40 проживающих)
Семейный - 5 номеров (10 проживающих)

Общая площадь этажа 1284,92 м2

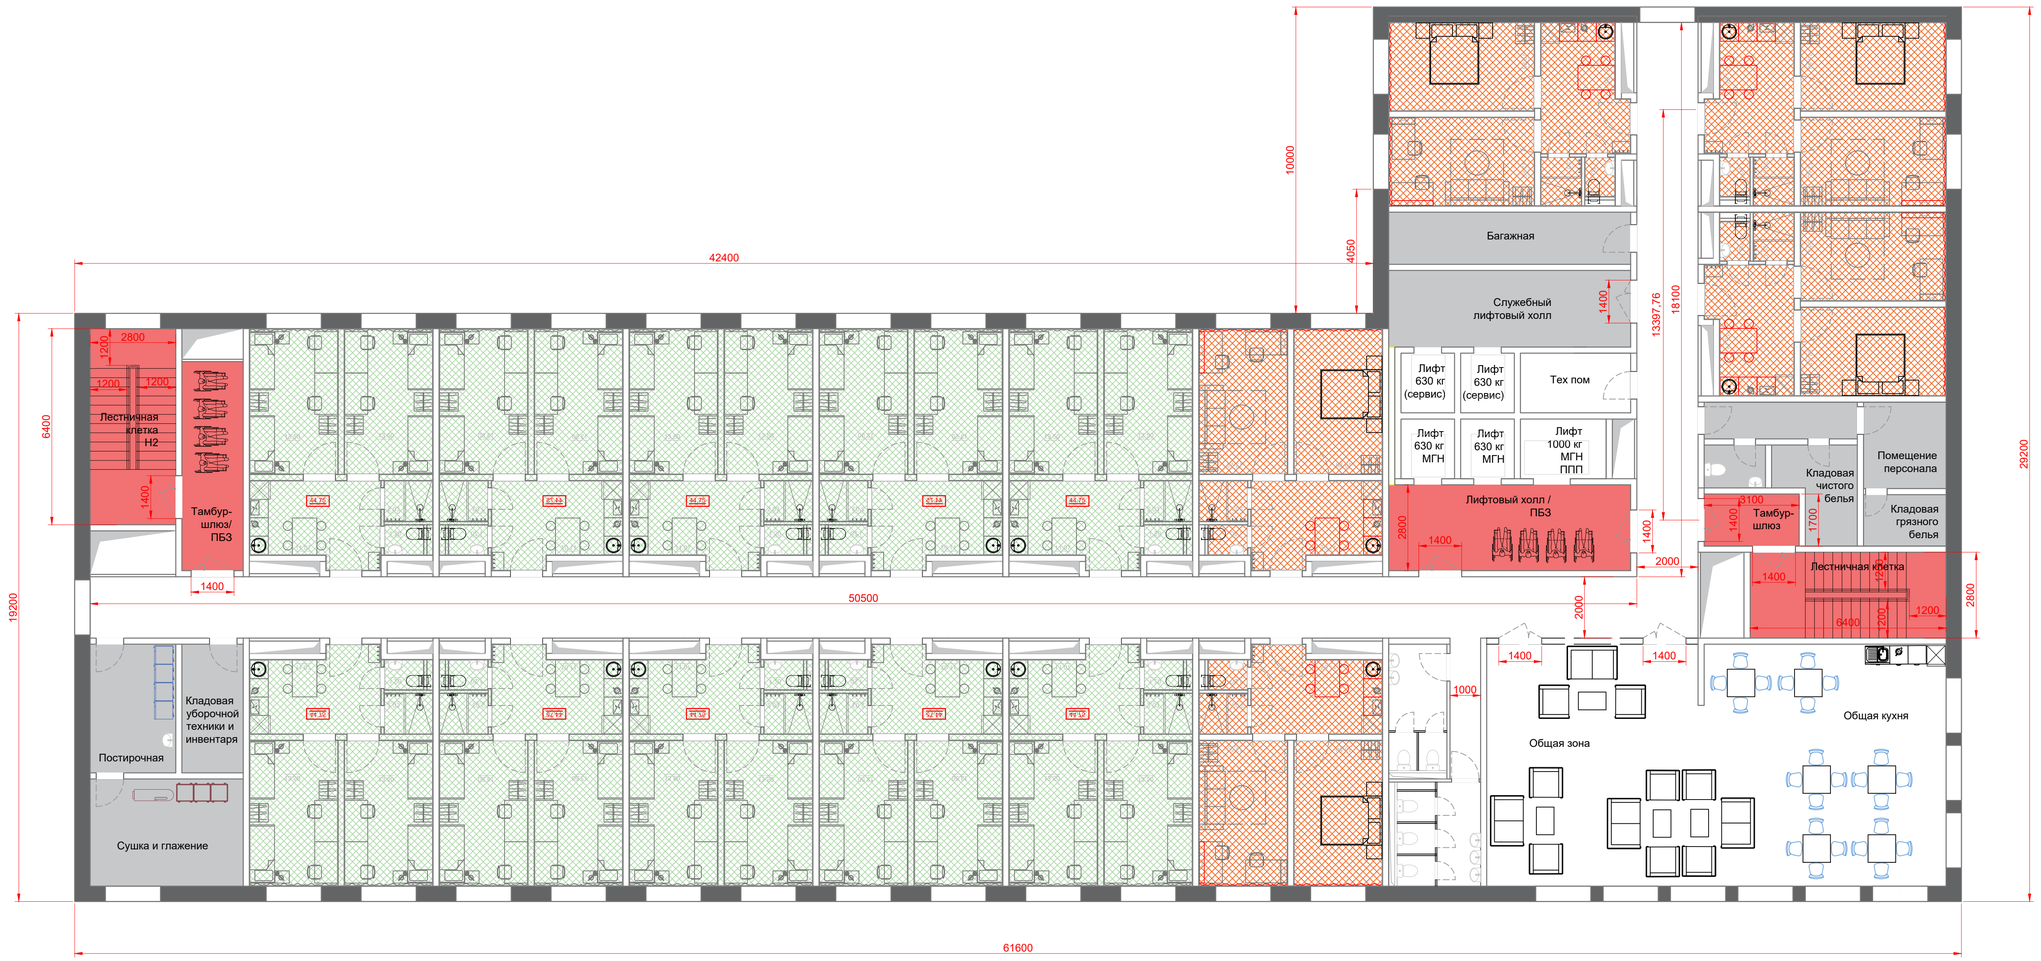

Гостиница №3

Общее количество
проживающих 1250 человек

Этаж 5-23 / 1140 чел (60 проживающих на этаже)

Студенты - 15 номеров

Общая площадь этажа 1284,92 м2

