

-1-й этаж


Инженерные помещения -2126,80м2
Технические помещения бассейна
Пространство под бассейном
Б
А
51000
103000
1
2

1-й этаж

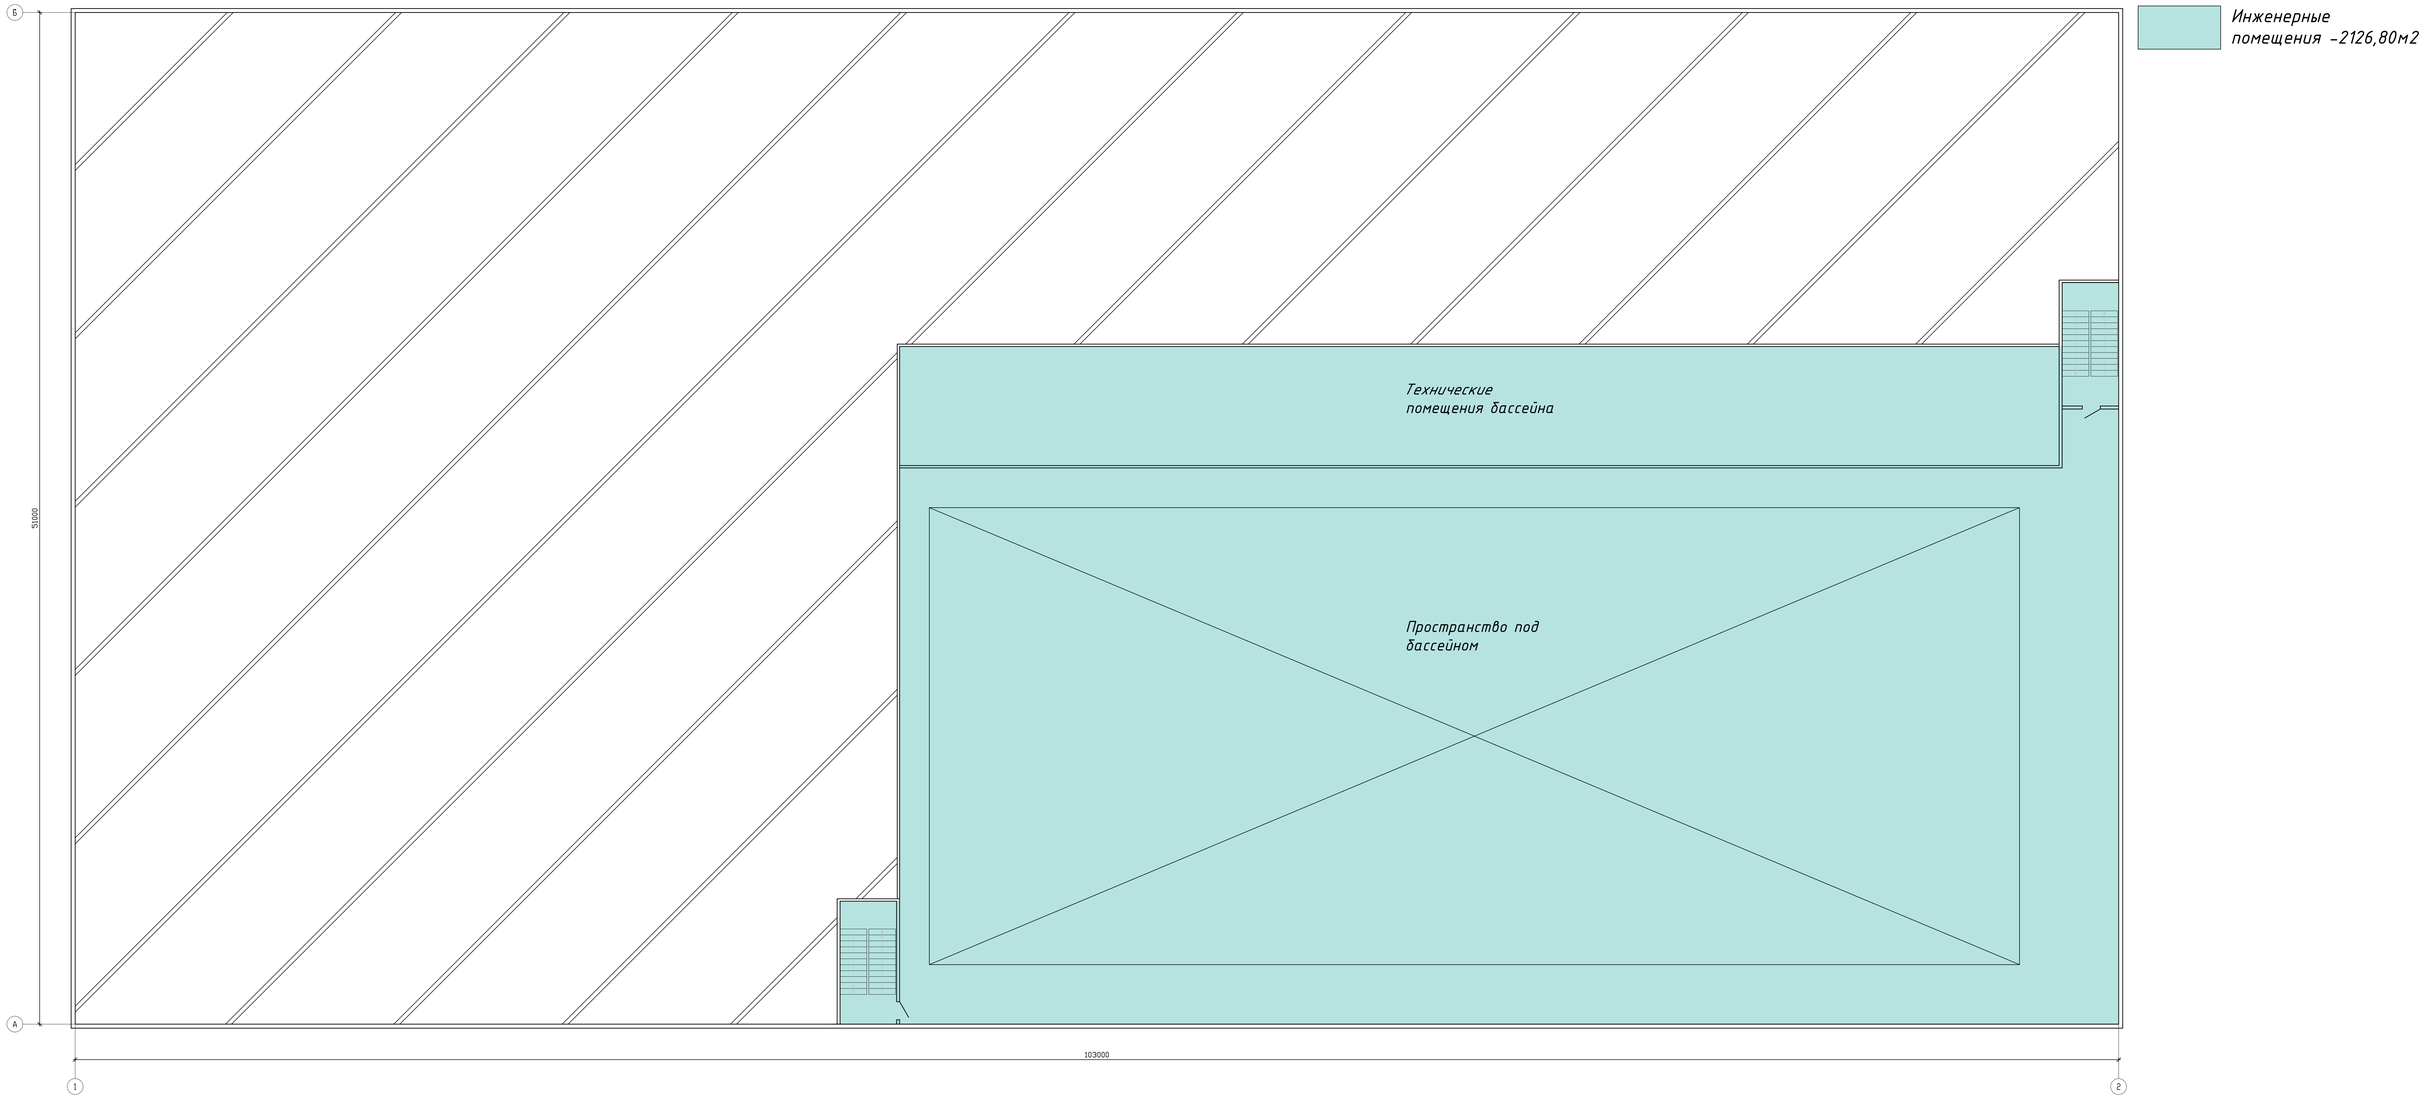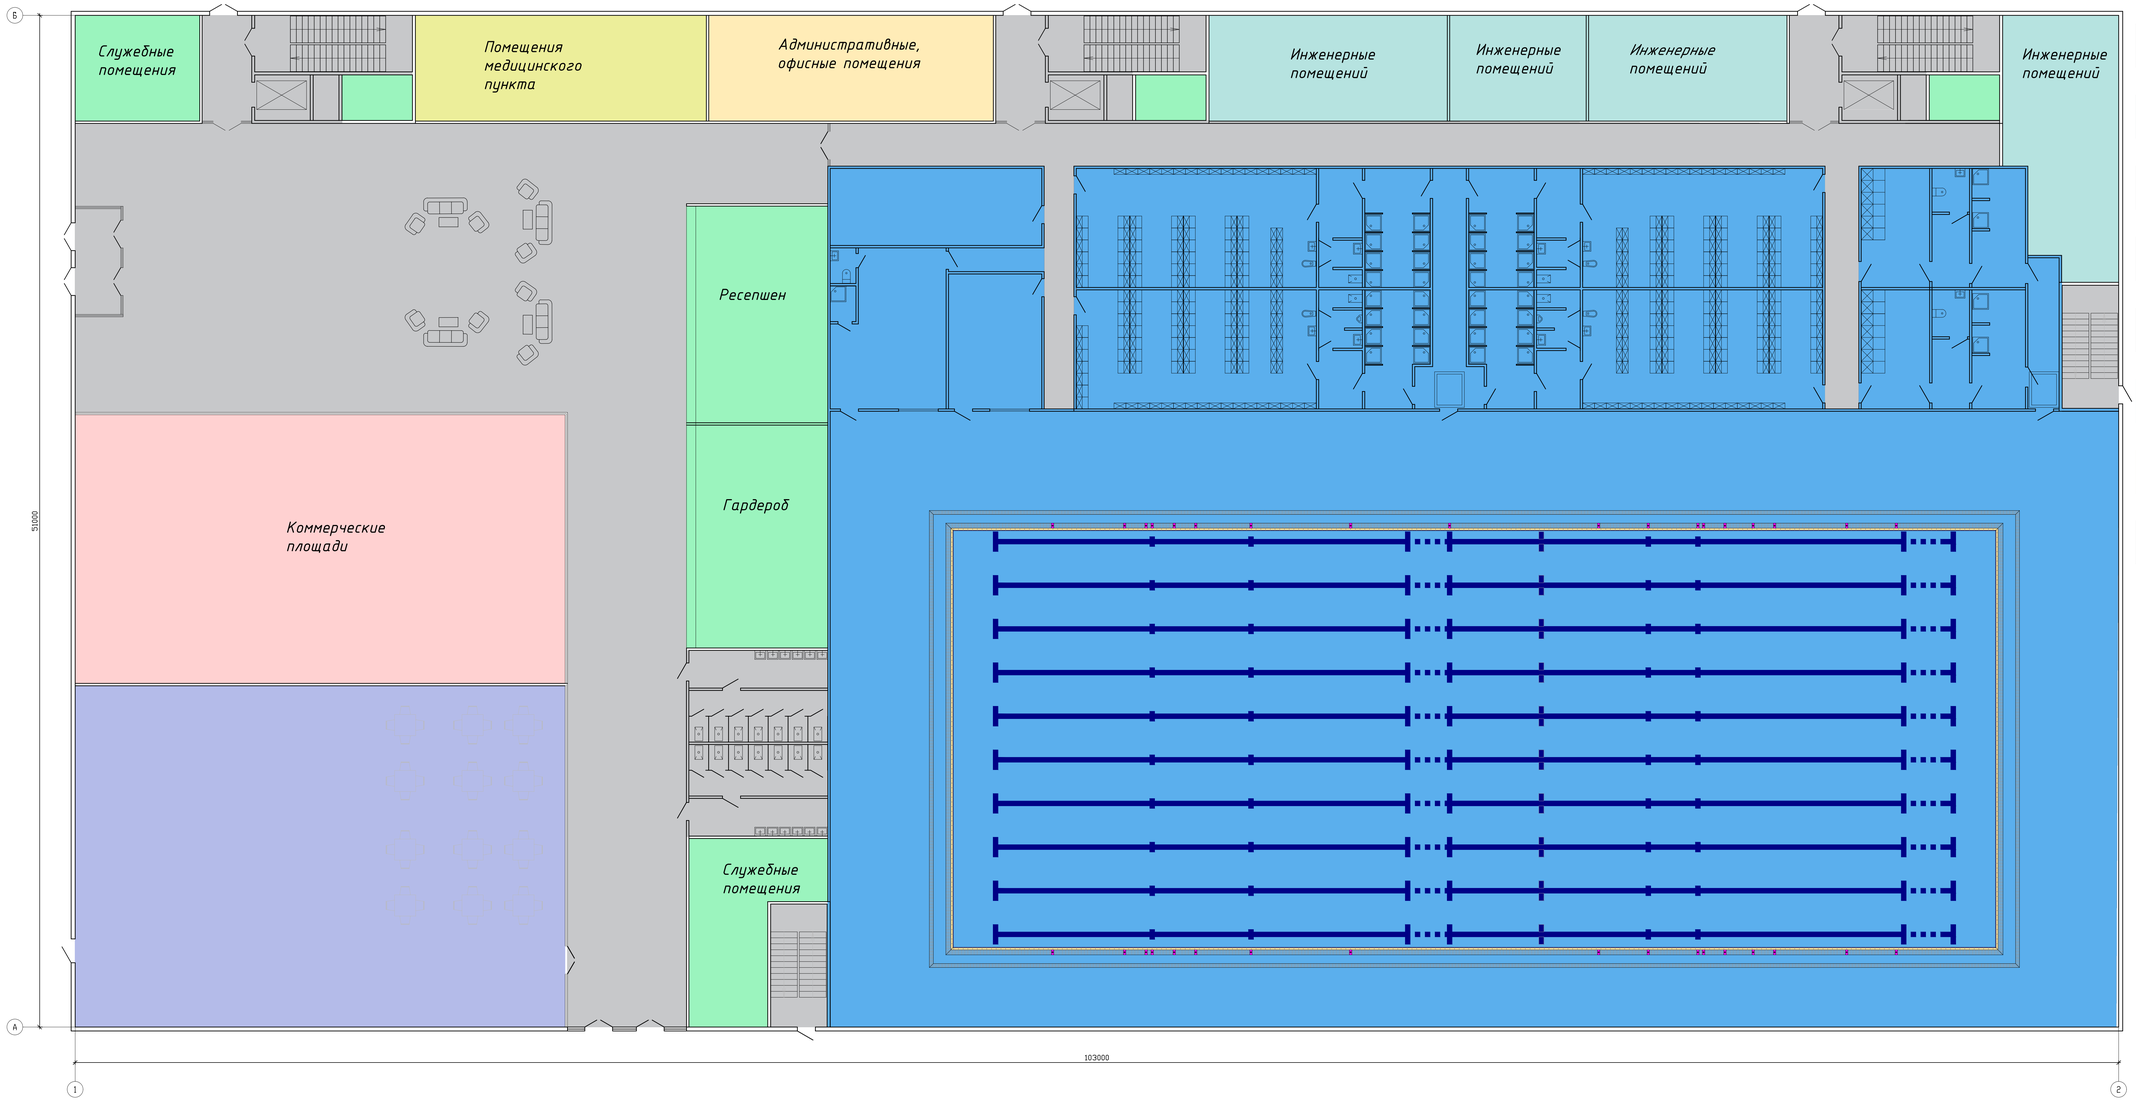

Коммерческие помещения -339,70м2

Бассейн и сопутствующие бассейну помещения -2742,60м2

Буфет и сопутствующие буфету помещения -424,80м2

Места общего пользования -1014,10м2

Инженерные помещения - 224,30м2

Служебные помещения -265,20м2


Медицинский пункт -78,80м2

Административные, офисные помещения -78,80м2

Площадь этажа -5168,30м2

Общая площадь (сумма этажей) -16091,20м2

2-й этаж

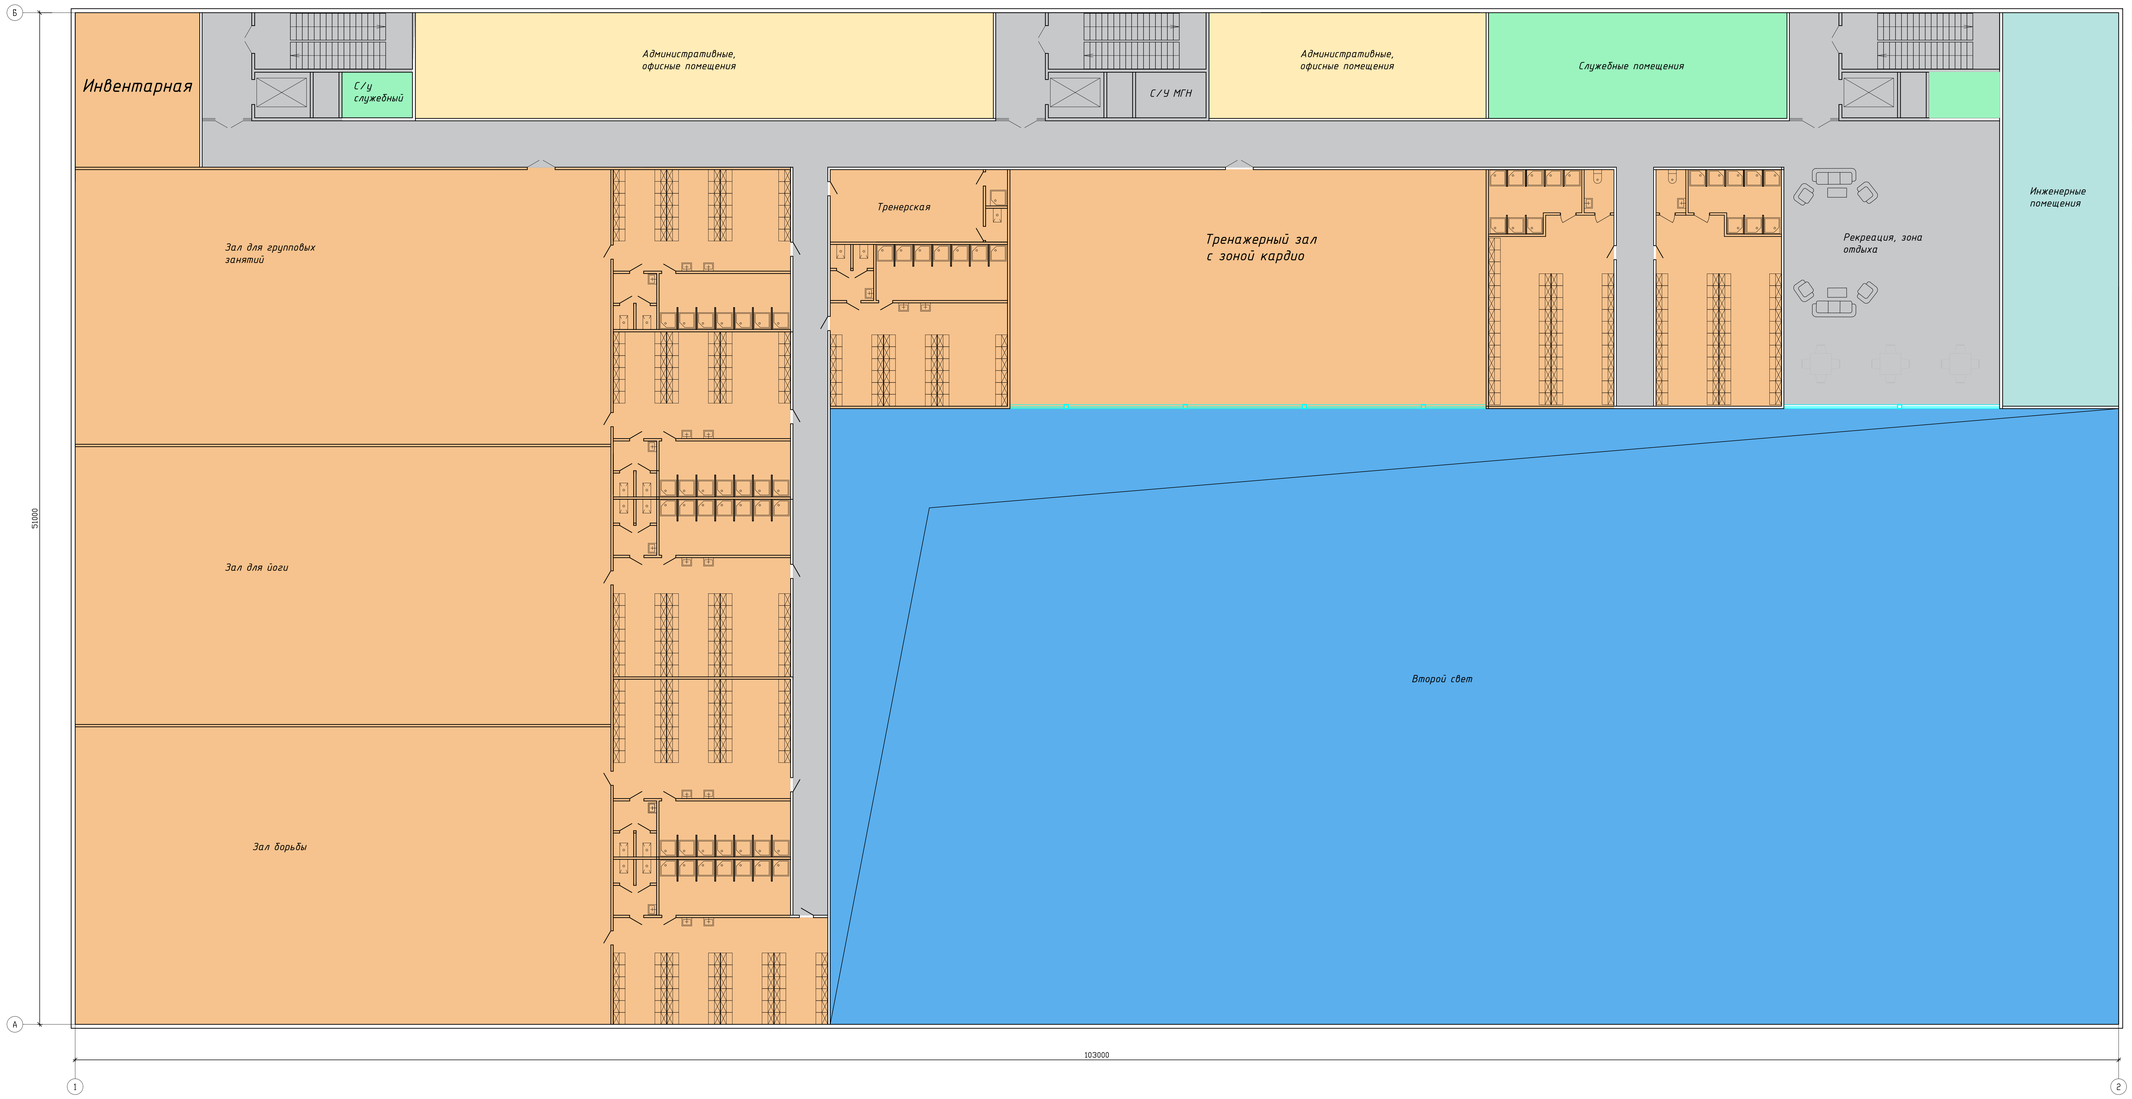

Административные, офисные помещения – 230,0м2

Спортивные залы, тренерские, раздевалки –2172,0м2

Места общего пользования –482,30 м2


Инженерные помещения –119,70м2


Служебные помещения – 96,70м2

Бассейн (второй свет)

Площадь этажа –3100,70м2

3-й этаж
помещения под трибунами

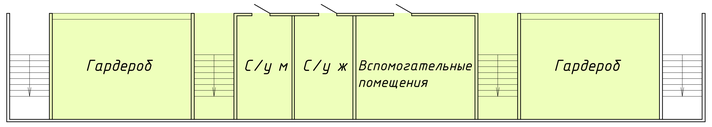

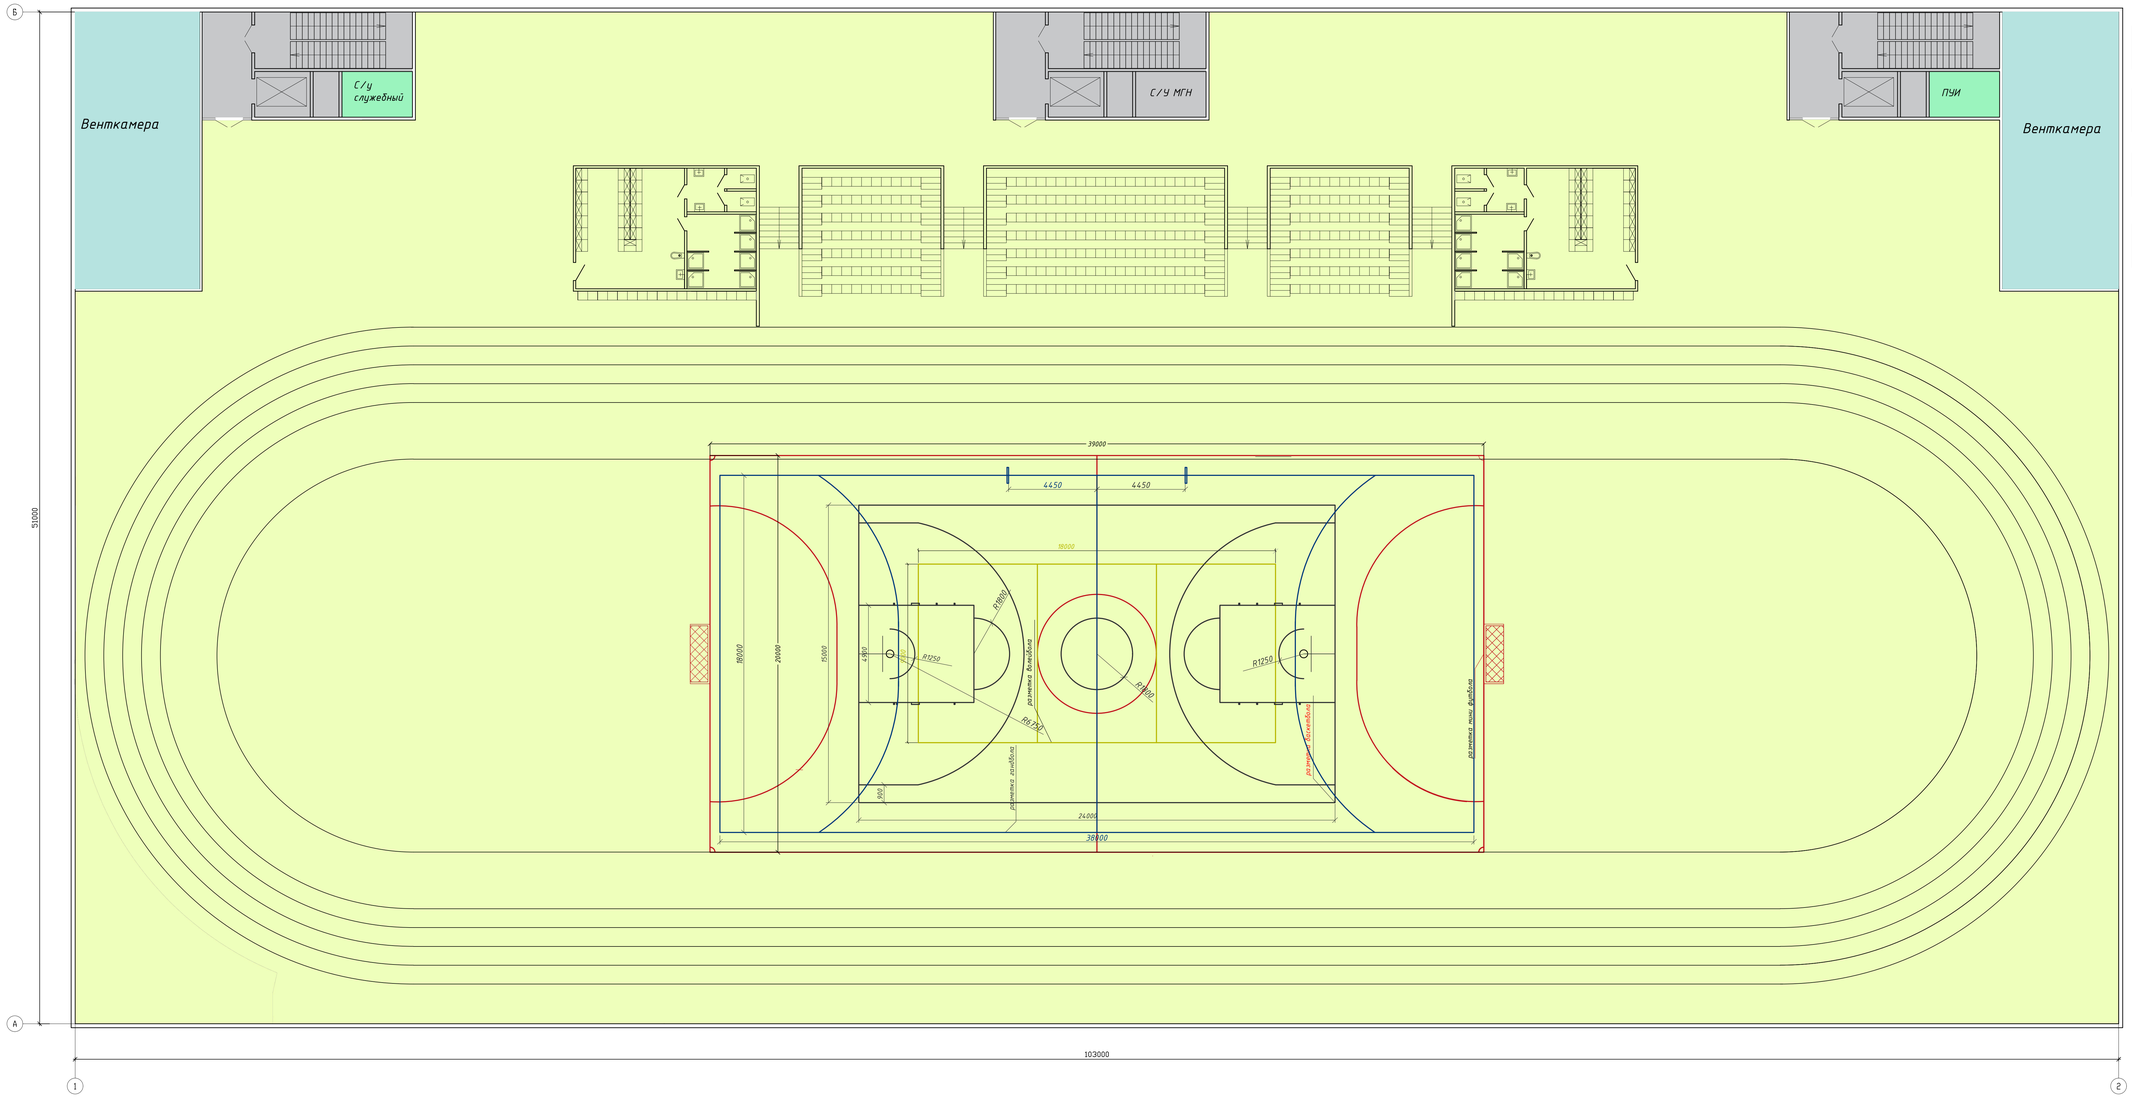

Манеж и вспомогательные помещения манежа -4904,50м2


Инженерные помещения -170,50м2

Места общего пользования - 50,0м2

Служебные помещения - 18,50м2

Площадь перекрытий -570,40м2

Площадь этажа 5695,40м2

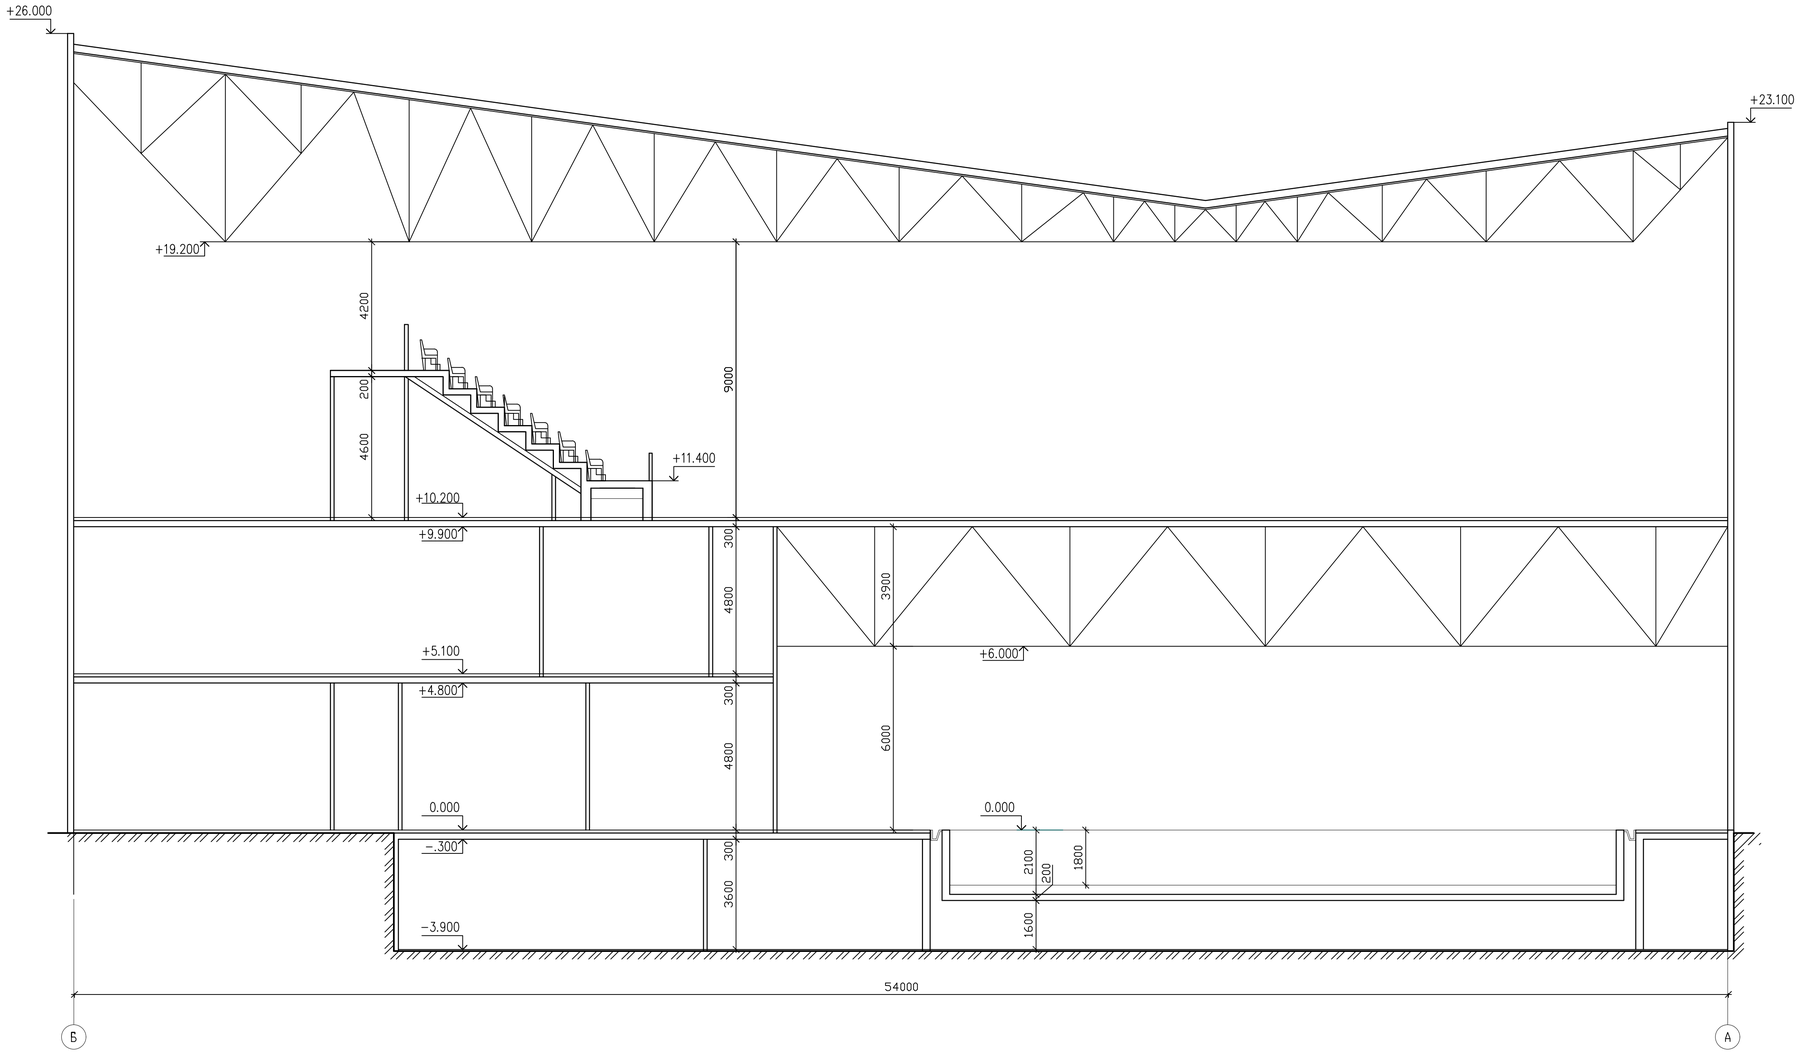
+26.000
+23.100
+19.200
4200
200
4600
9000
+11.400
+10.200
+9.900
300
4800
3900
+5.100
+6.000
+4.800
300
4800
6000
0.000
0.000
−.300
300
3600
2100
200
1800
−3.900
1600
54000
Б
А