

# Обмерочный план
М. 1:100

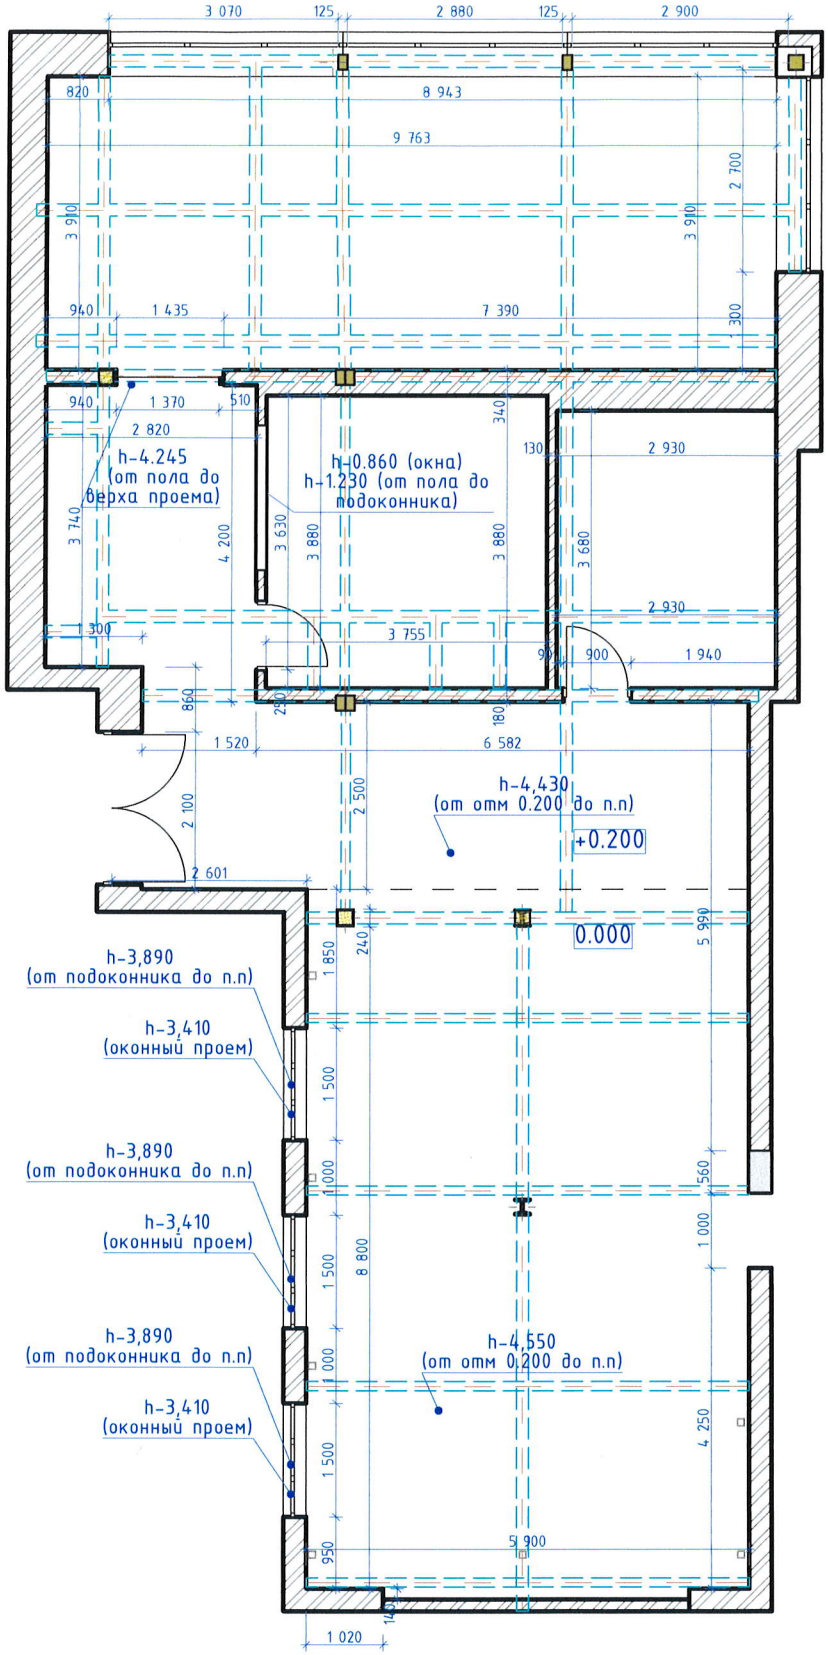


1. Погрешность обмеров может составлять не более 3% ввиду кривизны существующих ограждающих стен, перегородок, колонн и балок

| | | | | | | | | |
|---|---|---|---|---|---|---|---|---|
| | | | | | | 22-02-2024 -АИ | | |
| | | | | | | г. Москва, ул. Большая Новодмитровская ул., 36, стр. 1 (подъезд 9), 1 этаж | | |
| Изм. | Кол.уч. | Лист | №Док. | Подп. | Дата | | | |
| | | | | | | Архитектурные решения интерьеров. Офисные помещения. | Стадия: АИ | Лист: 06 | Листов: |
| | | | | | | Обмерочный план | ИП Петровций А.И. | |

План демонтажа.
М1:100

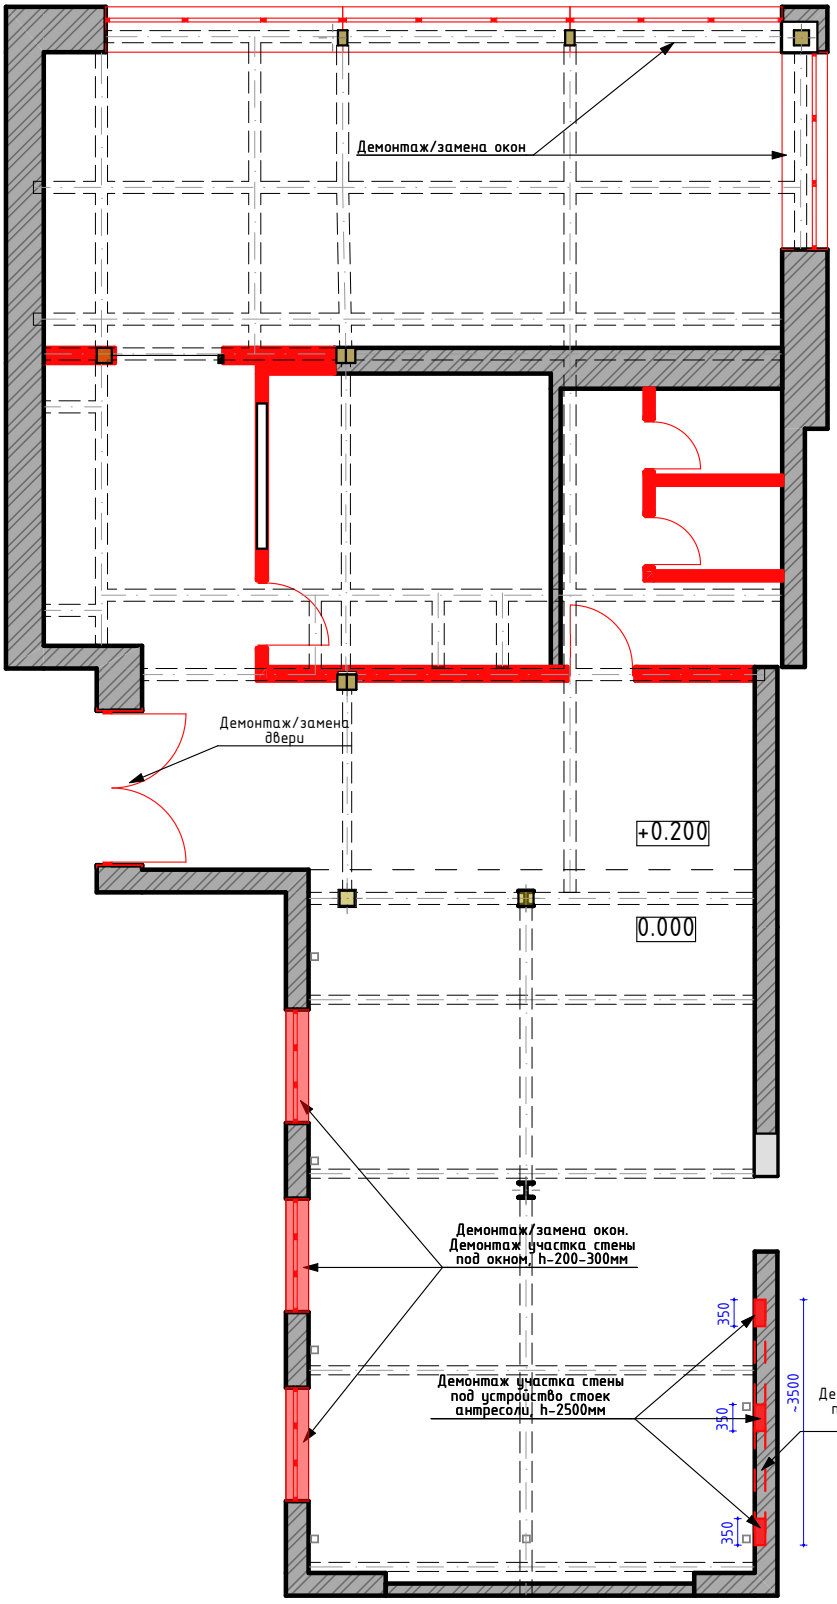



Условное обозначение:


- Демонтируемые участки стен
- Балки

| Изм. | Кол.уч. | Лист | №Док. | Подп. | Дата | 22-02-2024-АИ | | |
|---|---|---|---|---|---|---|---|---|
| | | | | | | г. Москва, ул. Большая Новодмитровская ул., 36, стр. 1 (подъезд 9), 1 этаж | | |
| | | | | | | Архитектурные решения интерьеров. Офисные помещения. | Стадия: АИ | Лист: 2 / Листов: |
| | | | | | | План демонтажа | ИП Петровций А.И. | |

План возводимых перегородок.
М1:100

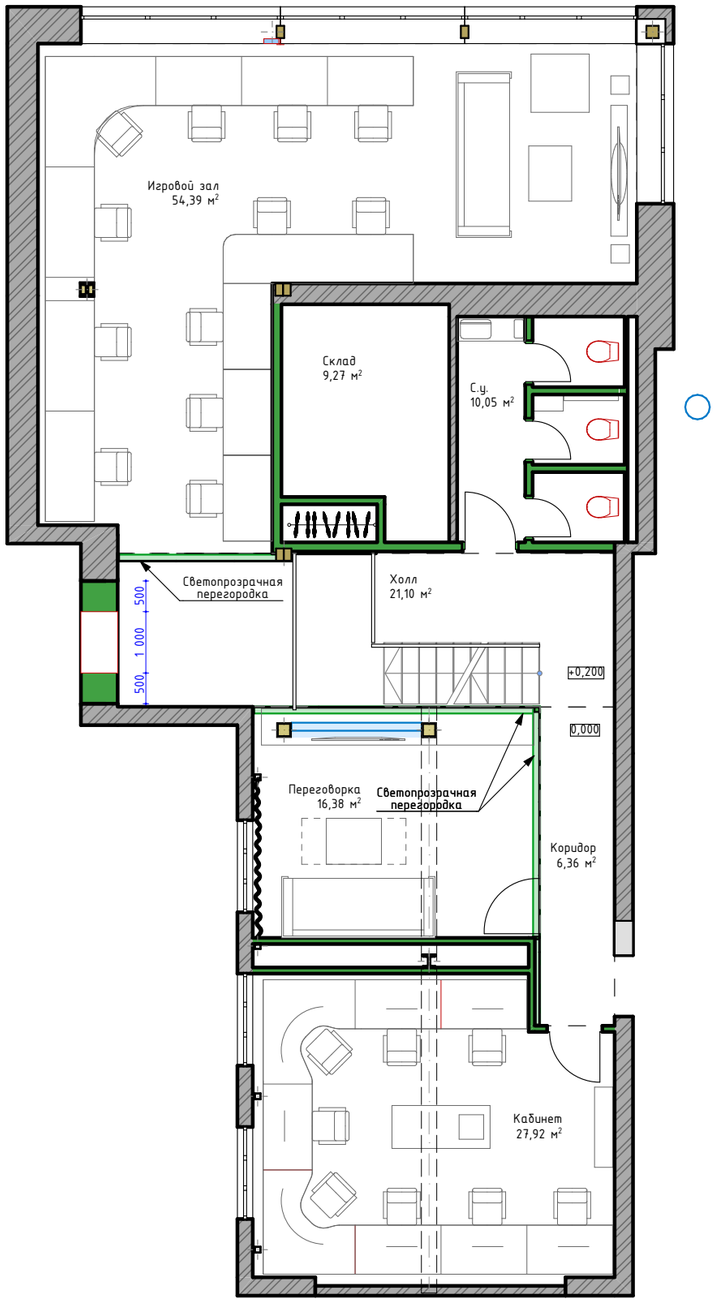


План возводимых перегородок. Антресоль.
М1:100

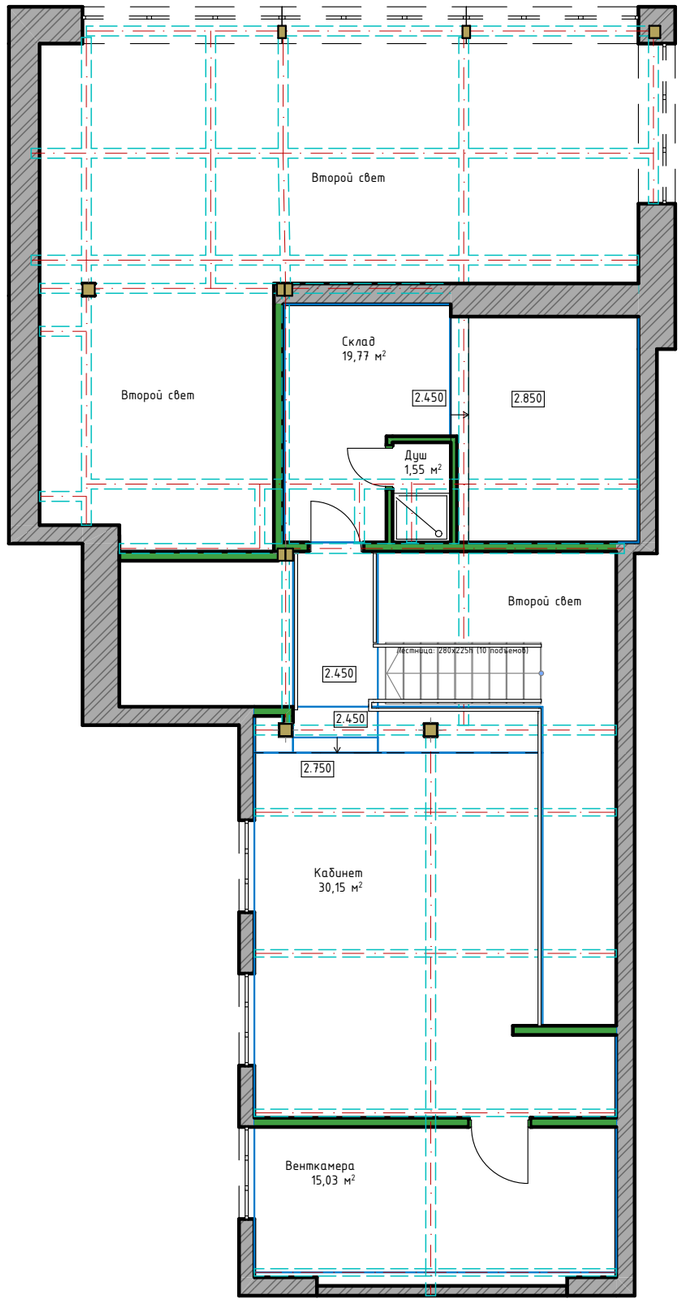



Условное обозначение:

- План возводимых перегородок


| | | | | | | |
|---|---|---|---|---|---|---|
| | | | | | | 22-02-2024-АИ |
| | | | | | | г. Москва, ул. Большая Новодмитровская ул., 36, стр. 1 (подъезд 9), 1 этаж |
| Изм. | Колуч. | Лист | №Док. | Подп. | Дата | |

| | | | |
|---|---|---|---|
| Архитектурные решения интерьеров. Офисные помещения. | Стадия | Лист | Листов |
| | АИ | 3 | |
| План возводимых перегородок. | ИП Петровций А.И. | | |

## Планировочное решение 1 этажа

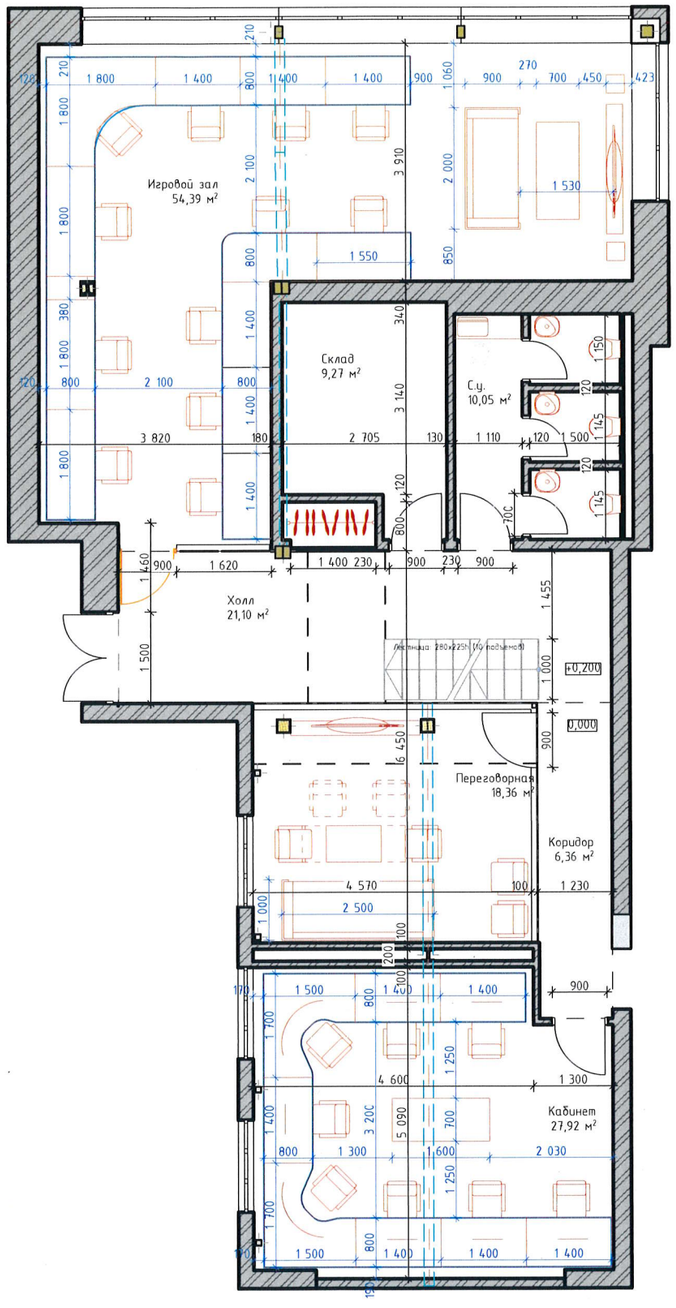



## Планировочное решение 2 этажа

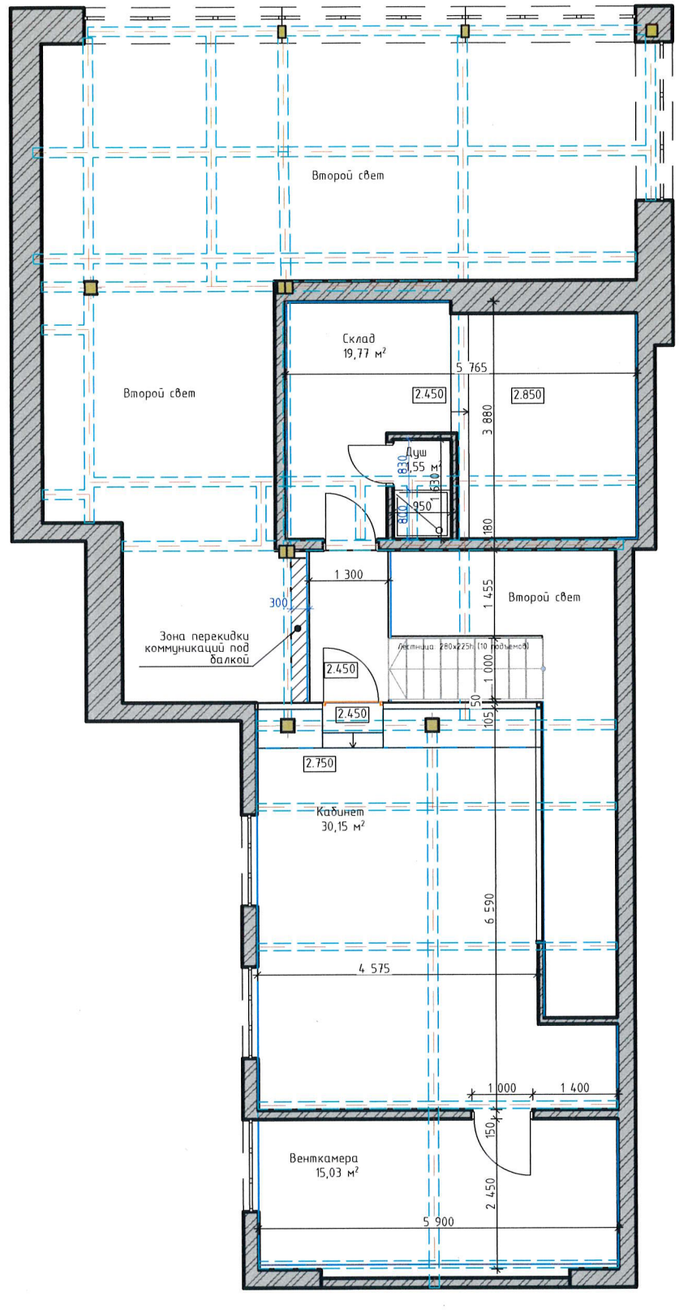



Петровецкий А.И.


| Изм. | Колуч. | Лист | №Док. | Подп. | Дата | 22-02-2024 -АИ | | |
|---|---|---|---|---|---|---|---|---|
| | | | | | | г. Москва, ул. Большая Новодмитровская ул., 36, стр. 1 (подъезд 9), 1 этаж | | |
| | | | | | | Архитектурные решения интерьеров. Офисные помещения. | Стадия: АИ | Лист: 1 / Листов: |
| | | | | | | Планировочное решение. | ИП Петровций А.И. | |

Вид 1.
Коридор.

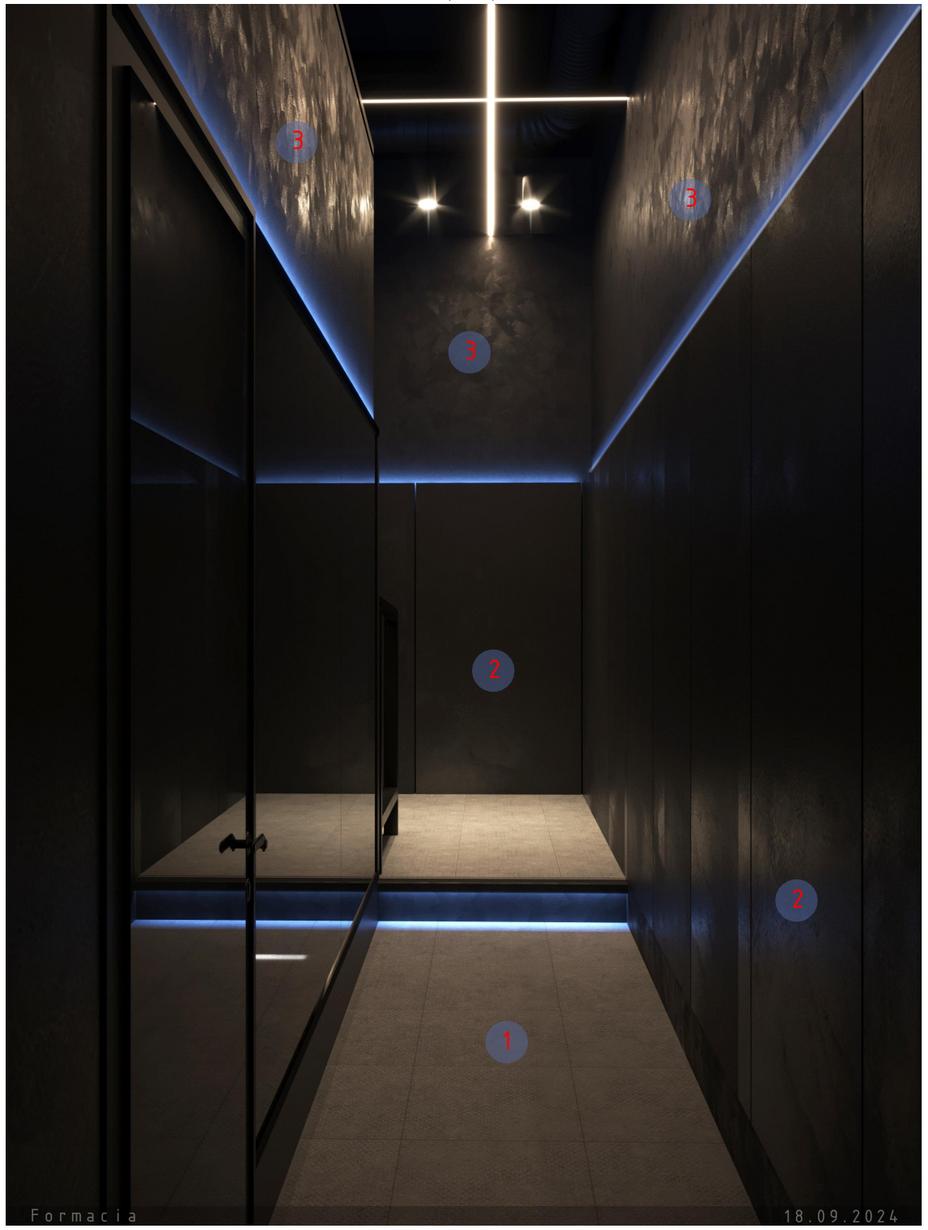


Вид 2.
Коридор.

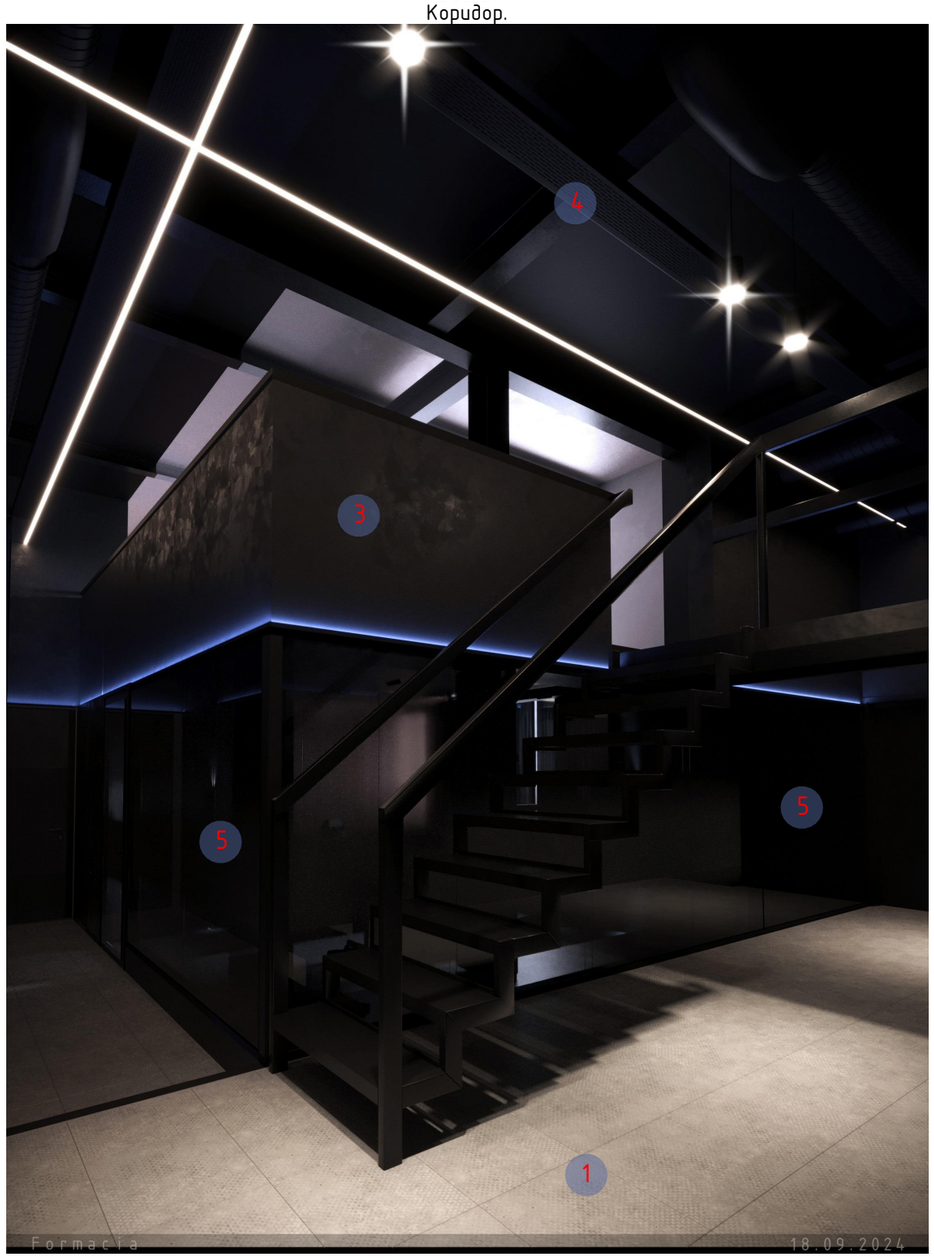

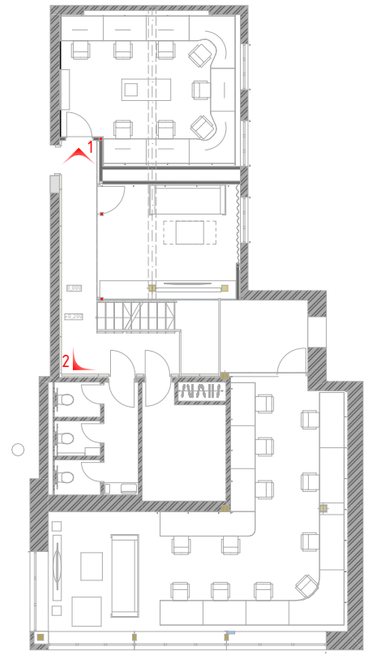
1 Виниловая плитка на клею (фиксатор)

2 Крупноформатный керамогранит, по облицовке из ГКЛ


3 Декоративная штукатурка/окраска

4 Окраска потолка и коммуникаций, цв. черный/белый


5 Светопрозрачная перегородка/облицовка. Двойное остекление. Тонированное стекло. Пленка декоративная "градиент"


| | | | | | | | | |
|---|---|---|---|---|---|---|---|---|
| | | | | | | 22-02-2024-АИ | | |
| | | | | | | г. Москва, ул. Большая Новодмитровская ул., 36, стр. 1 (подъезд 9), 1 этаж | | |
| Изм. | Колуч. | Лист | №Док. | Подп. | Дата | Архитектурные решения интерьеров. Офисные помещения. | Стадия: АИ | Лист: 5 / Листов: |
| | | | | | | Визуализации. Коридор | ИП Петровций А.И. | |

Вид 3.
Коридор.

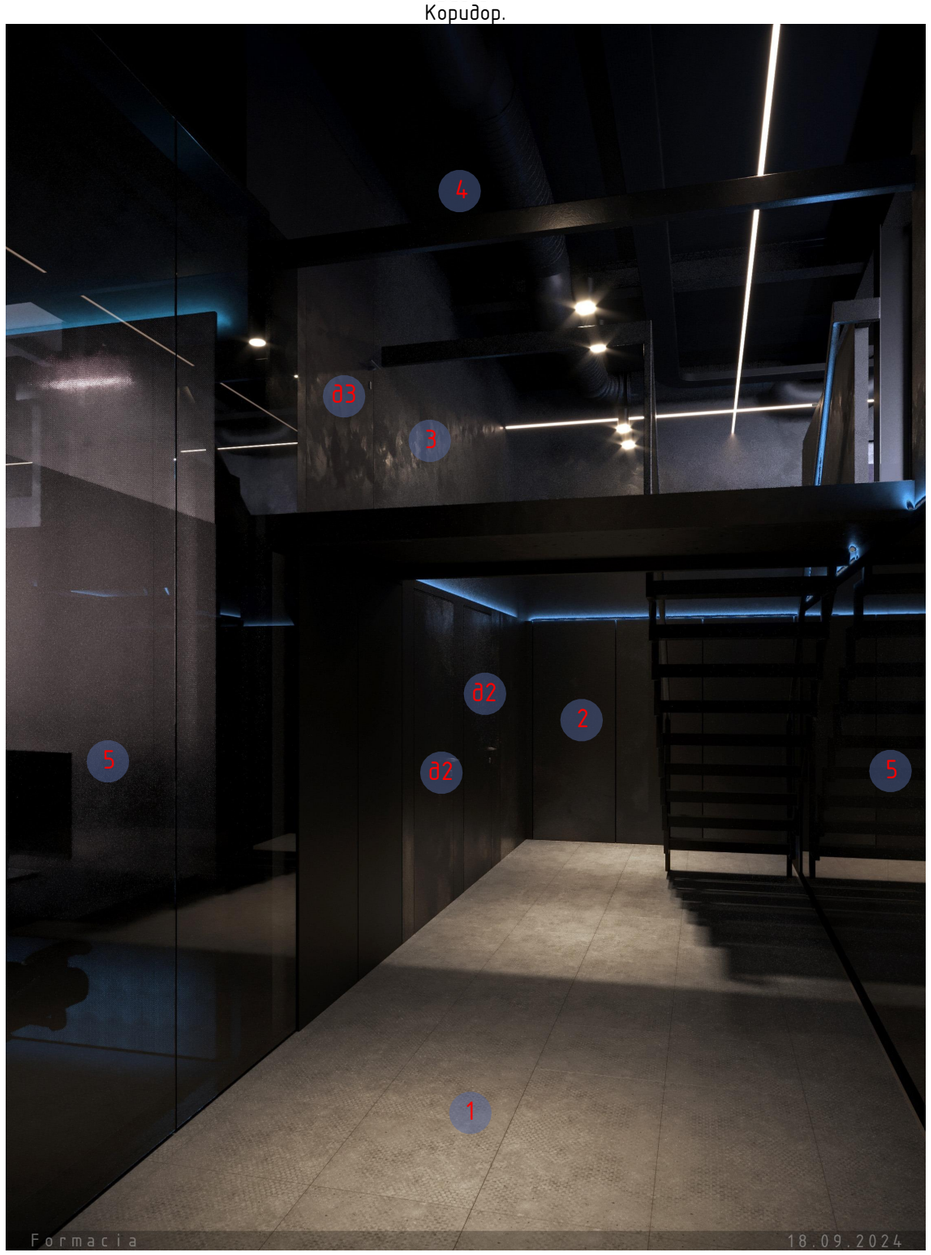


Вид 4.
Санузел

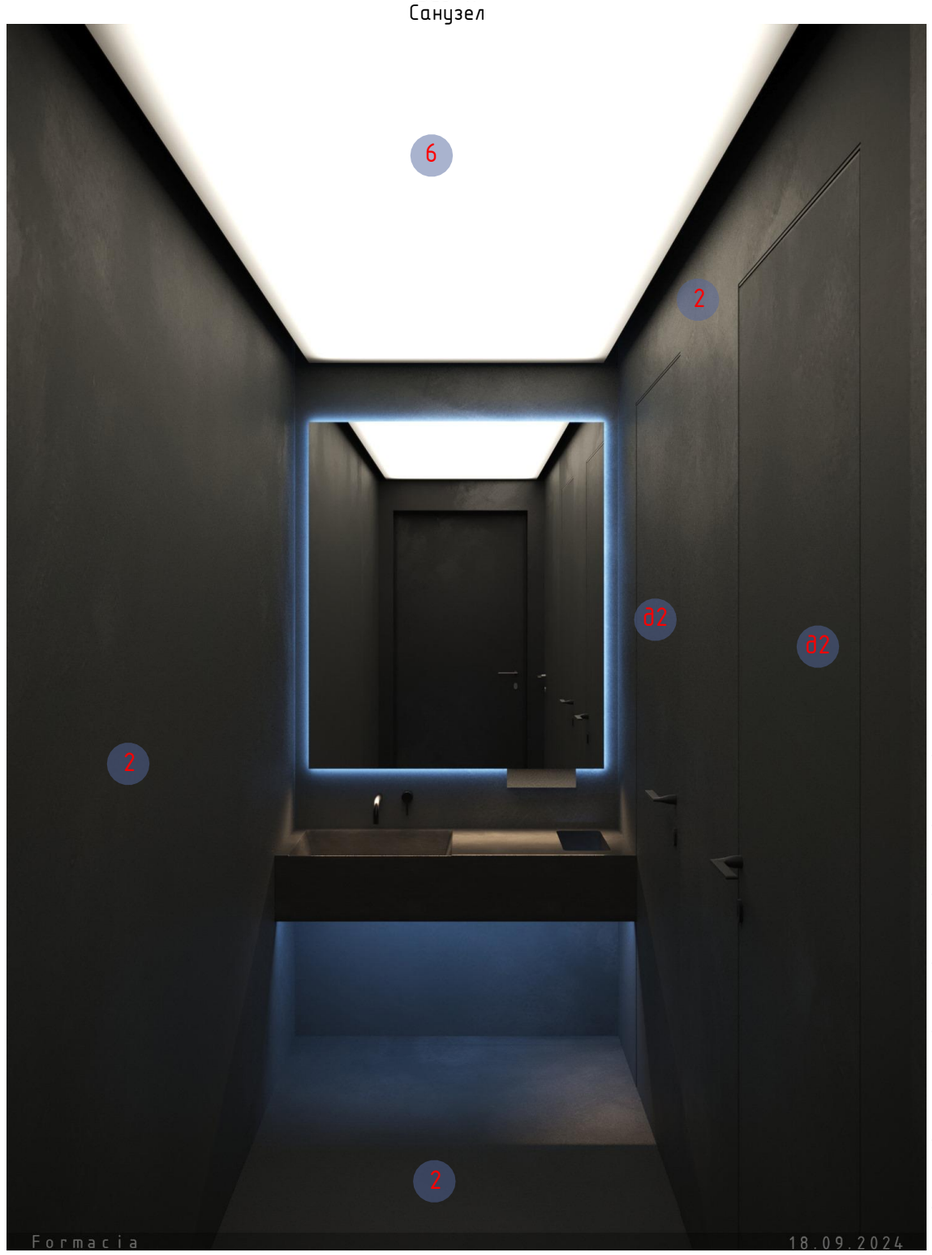

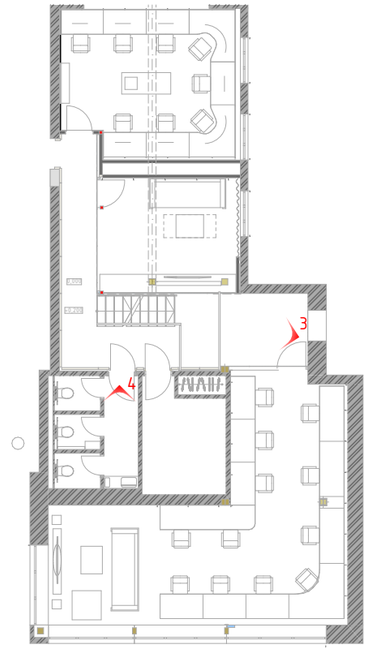
Планировочное решение 1 этажа

1 Виниловая плитка на клею (фиксатор)

2 Крупноформатный керамогранит

3 Декоративная штукатурка/окраска

4 Окраска потолка и коммуникаций, цв. черный/белый

5 Светопрозрачная перегородка/облицовка. Двойное остекление. Тонированное стекло. Пленка декоративная "градиент"

6 Световой остров, черный корпус, тканевое полотно

д2 Скрытая дверь с облицовкой керамогранитом, скрытый доводчик, выпадающий порог, t полотна 65мм


д3 Скрытая дверь, отделка под окраску, t полотна 65мм


| Изм. | Колуч. | Лист | №Док. | Подп. | Дата | 22-02-2024-АИ | | | |
|---|---|---|---|---|---|---|---|---|---|
| | | | | | | г. Москва, ул. Большая Новодмитровская ул., 36, стр. 1 (подъезд 9), 1 этаж | | | |
| | | | | | | Архитектурные решения интерьеров. Офисные помещения. | Стадия | Лист | Листов |
| | | | | | | | АИ | 6 | |
| | | | | | | Визуализации. Коридор. Сан. узел. | ИП Петровций А.И. | | |

Вид 5.
Сан. узел.




Вид 6.
Сан. узел.

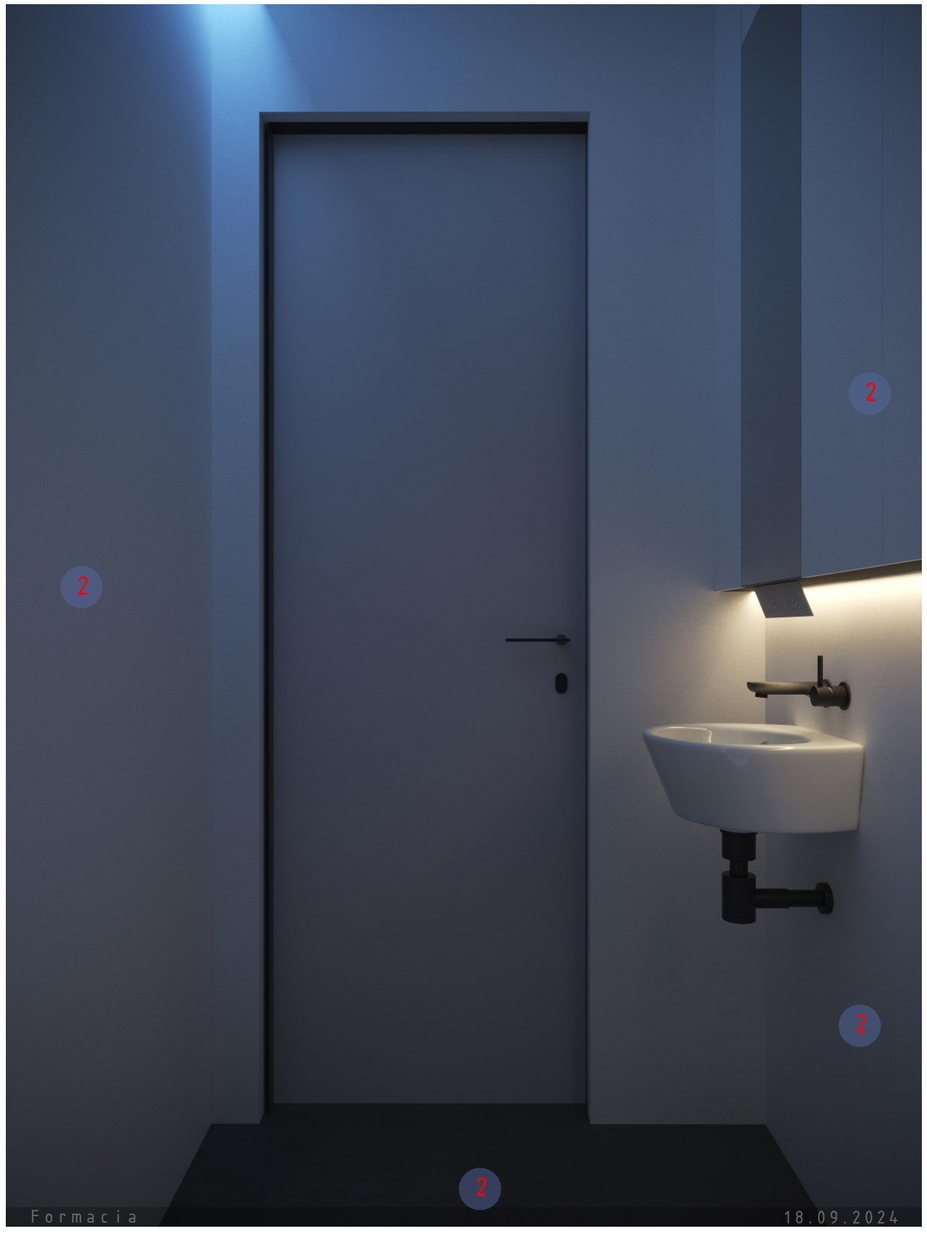

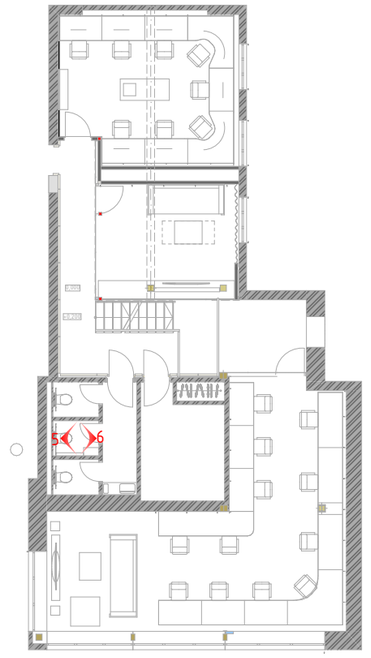

2 Крупноформатный керамогранит

∂2 Скрытая дверь с облицовкой керамогранитом, скрытый доводчик, выпадающий порог, t полотна 65мм


7 Окраска потолка


| Изм. | Колуч. | Лист | №Док. | Подп. | Дата | 22-02-2024-АИ | | | |
|---|---|---|---|---|---|---|---|---|---|
| | | | | | | г. Москва, ул. Большая Новодмитровская ул., 36, стр. 1 (подъезд 9), 1 этаж | | | |
| | | | | | | Архитектурные решения интерьеров. Офисные помещения. | Стадия | Лист | Листов |
| | | | | | | | АИ | 7 | |
| | | | | | | Визуализации. Сан. узел. | ИП Петровций А.И. | | |

Вид 7.
Игровой зал.

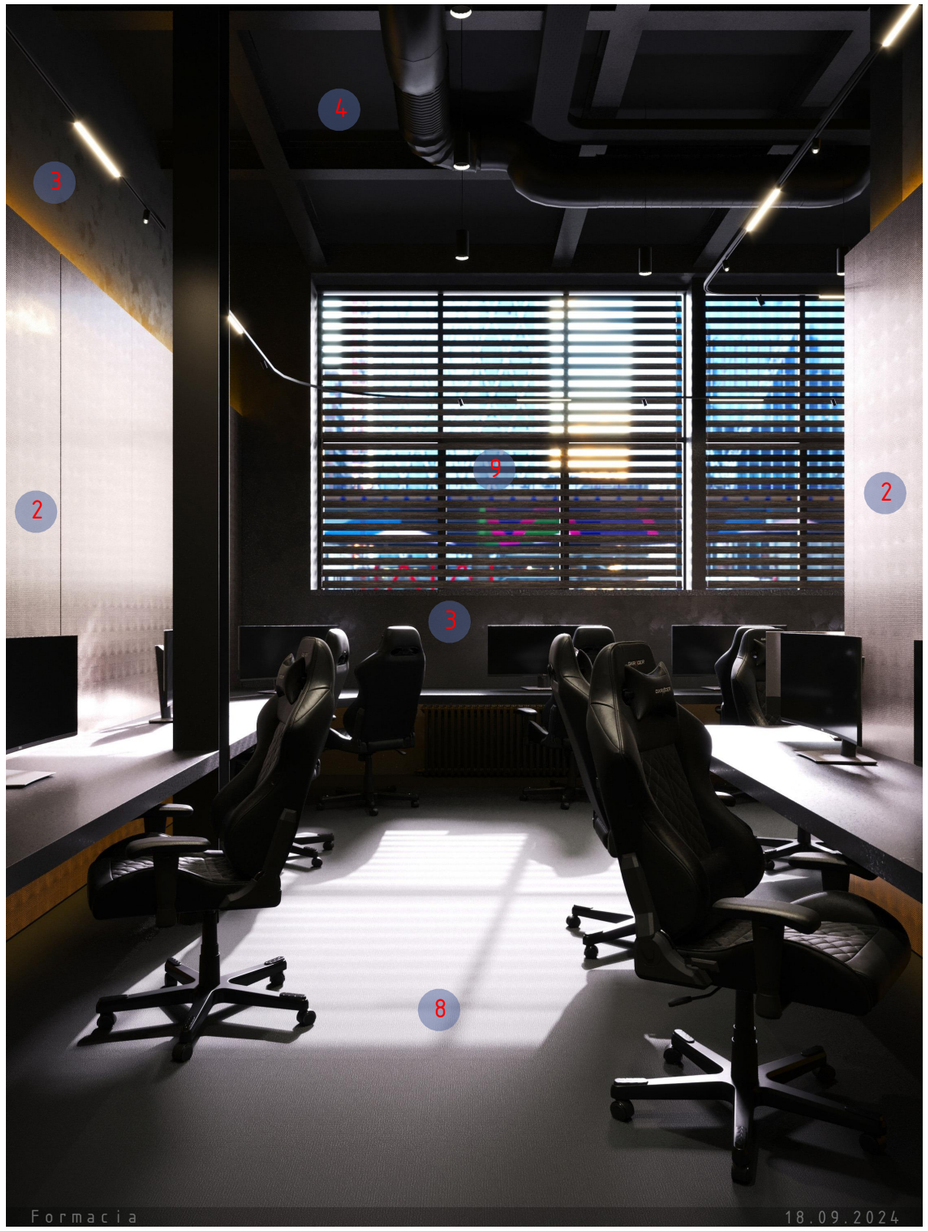


Вид 8.
Игровой зал.

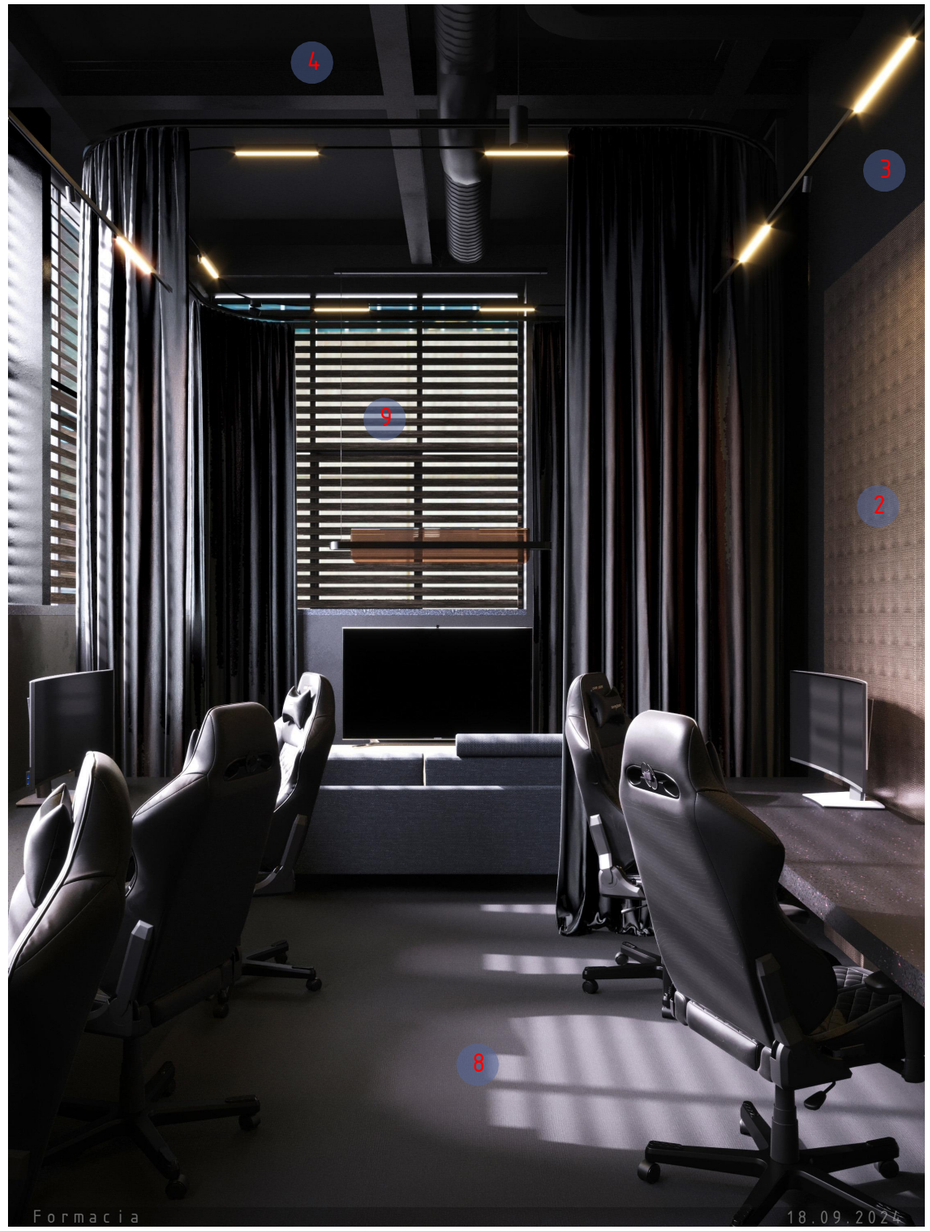

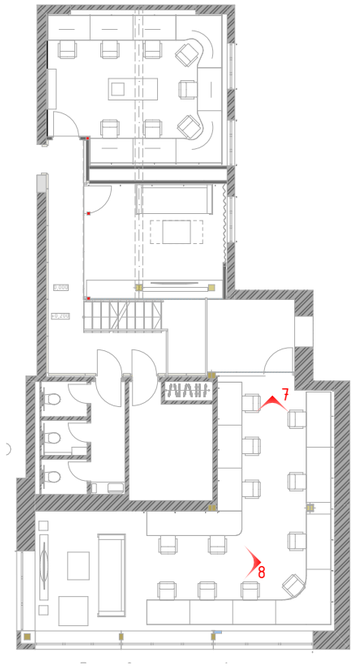
2 Крупноформатный керамогранит

3 Декоративная штукатурка/окраска


4 Окраска потолка и коммуникаций, цв. черный/белый

8 Ковровая плитка на клею (фиксатор)

9 Жалюзи деревянные широкие, электропривод


| | | | | | | | | |
|---|---|---|---|---|---|---|---|---|
| | | | | | | 22-02-2024-АИ | | |
| | | | | | | г. Москва, ул. Большая Новодмитровская ул., 36, стр. 1 (подъезд 9), 1 этаж | | |
| Изм. | Колуч. | Лист | №Док. | Подп. | Дата | Архитектурные решения интерьеров. Офисные помещения. | Стадия | Лист | Листов |
| | | | | | | | АИ | 8 | |
| | | | | | | Визуализации. Игровой зал. | ИП Петровций А.И. | | |

Вид 9.
Игровой зал.

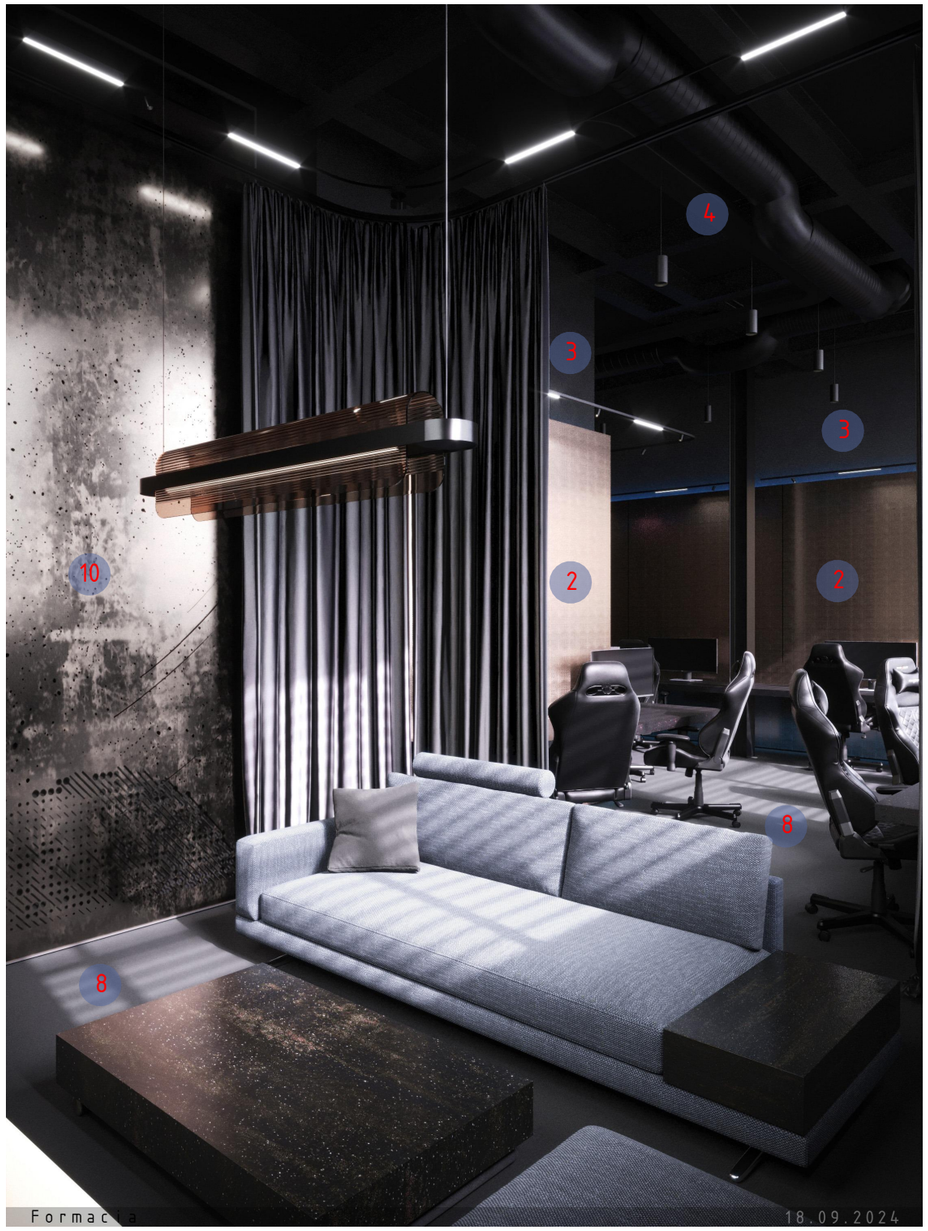


Вид 9.
Игровой зал. Ночь.

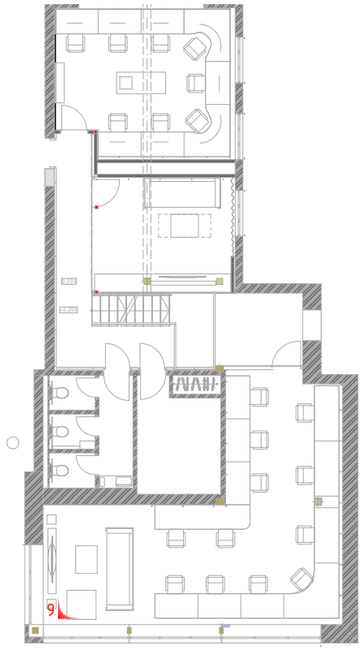


2 Крупноформатный керамогранит


3 Декоративная штукатурка/окраска

4 Окраска потолка и коммуникаций, цв. черный/белый

8 Ковровая плитка на клею (фиксатор)

10 Декоративная световая панель

| | | | | | | | | |
|---|---|---|---|---|---|---|---|---|
| | | | | | | 22-02-2024-АИ | | |
| | | | | | | г. Москва, ул. Большая Новодмитровская ул., 36, стр. 1 (подъезд 9), 1 этаж | | |
| Изм. | Колуч. | Лист | №Док. | Подп. | Дата | | | |
| | | | | | | Архитектурные решения интерьеров. Офисные помещения. | Стадия: АИ | Лист: 9 / Листов: |
| | | | | | | Визуализации. Игровой зал. | ИП Петровций А.И. | |

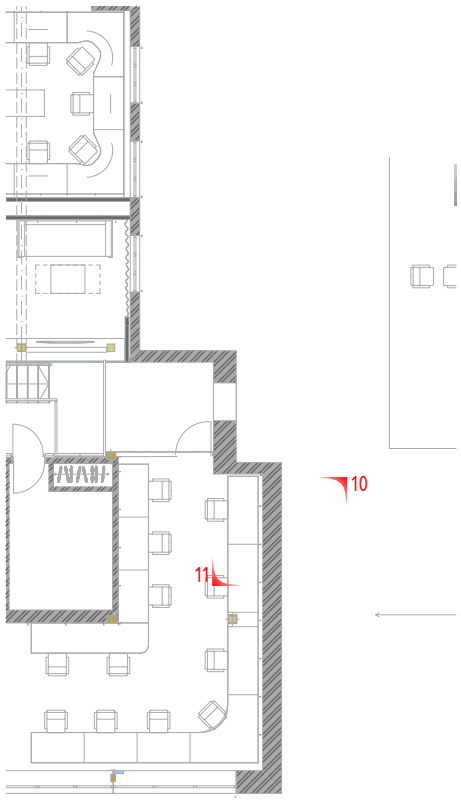


вочное решение 1 этажа

2 Крупноформатный керамогранит

5 Светопрозрачная перегородка/облицовка. Двойное остекление. Тонированное стекло. Пленка декоративная "градиент"

7 Окраска потолка

8 Ковровая плитка на клею (фиксатор)

11 Встроенные динамики в колоны

Вид 10.
Переоговорная.





Вид 11.
Переоговорная.






| | | | | | | | | |
|---|---|---|---|---|---|---|---|---|
| | | | | | | 22-02-2024-АИ | | |
| | | | | | | г. Москва, ул. Большая Новодмитровская ул., 36, стр. 1 (подъезд 9), 1 этаж | | |
| Изм. | Кол.уч. | Лист | №Док. | Подп. | Дата | Архитектурные решения интерьеров. Офисные помещения. | Стадия: АИ | Лист: 10 / Листов: |
| | | | | | | Визуализации. Переговорная | ИП Петровций А.И. | |

Вид 12.
Кабинет.

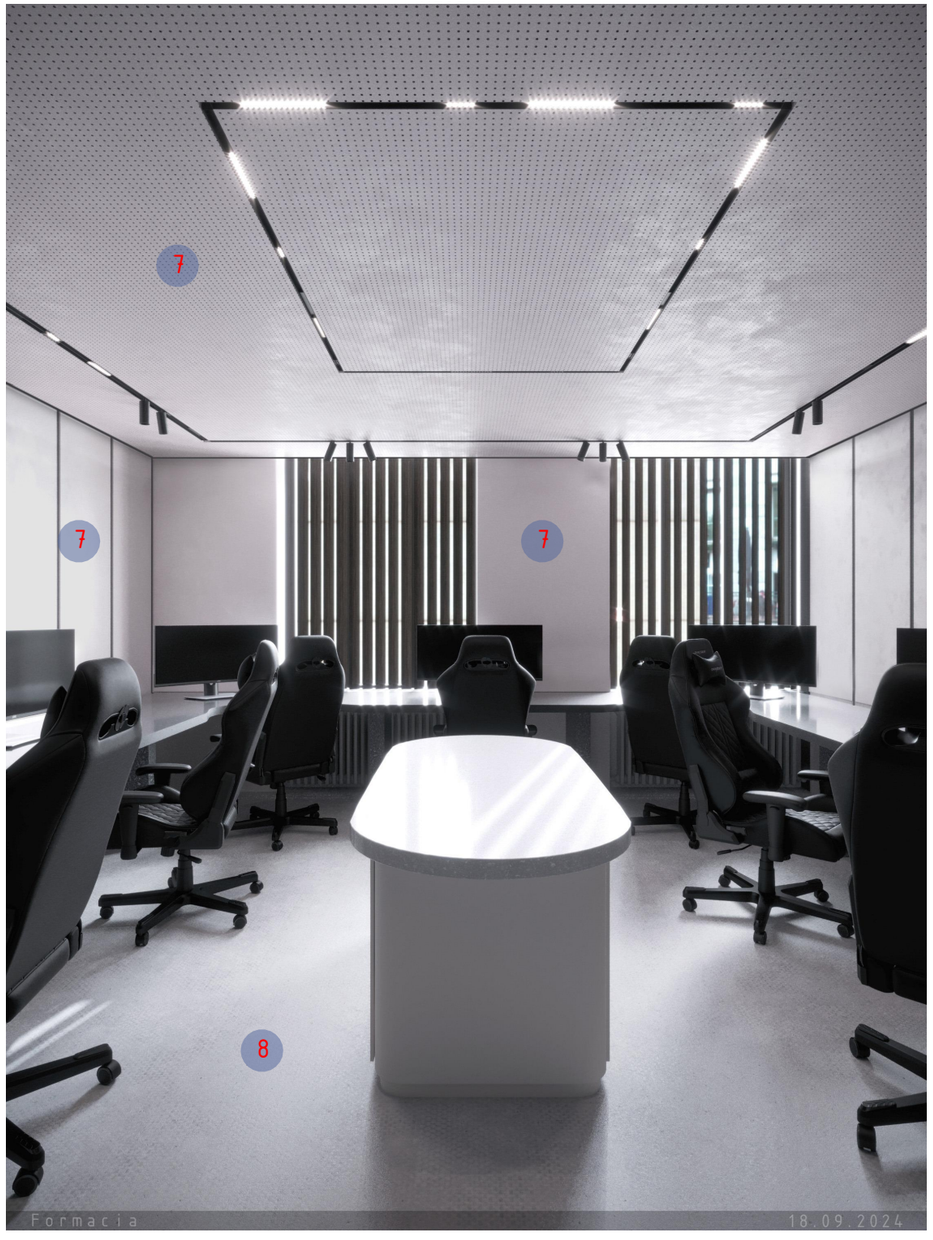


Вид 13.
Кабинет.

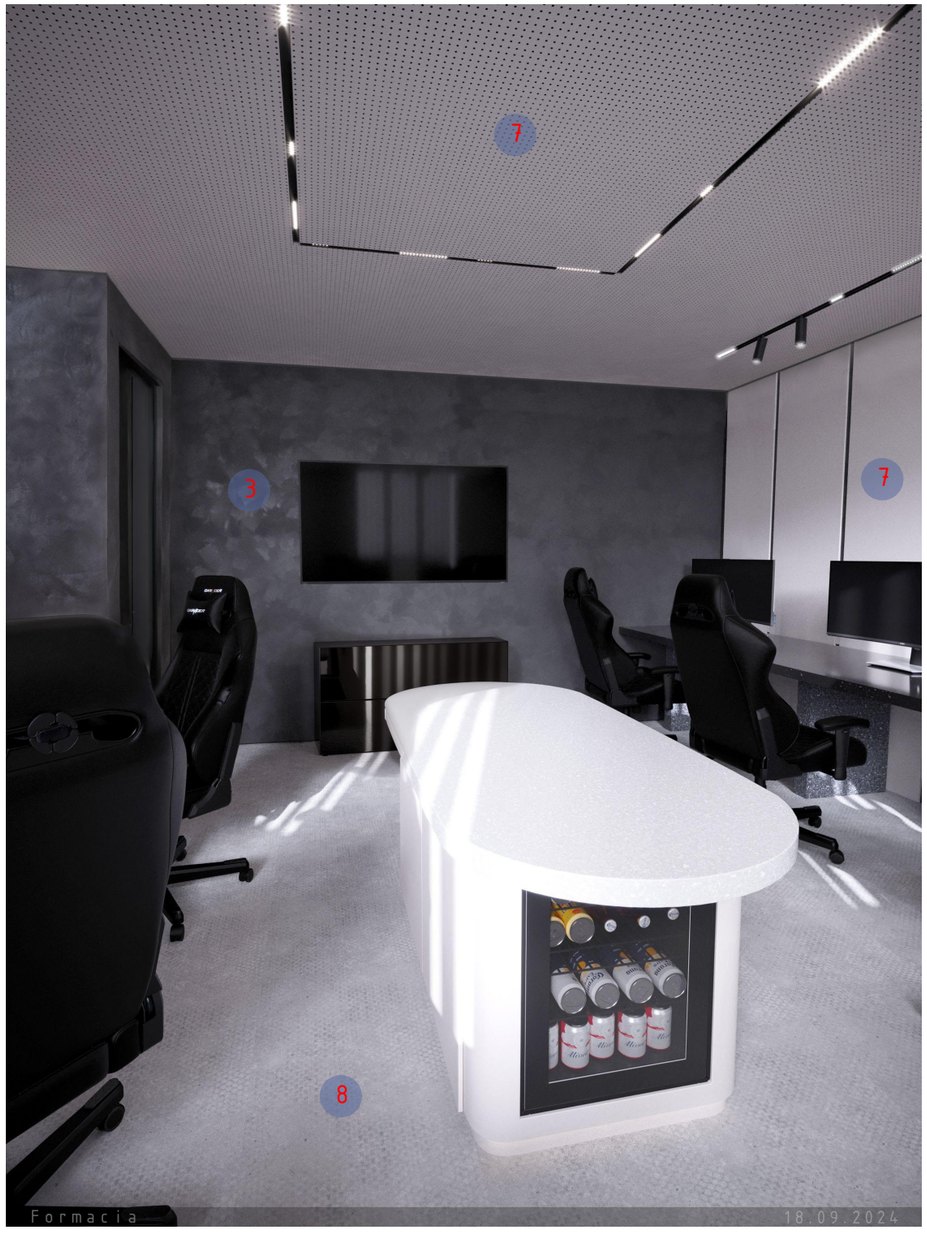

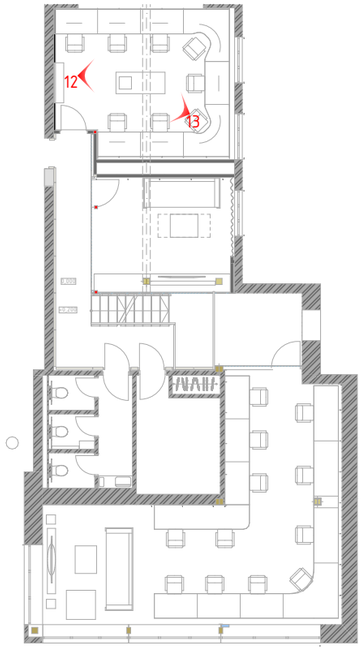

3 Декоративная штукатурка/окраска


7 Окраска потолка и стен

8 Ковровая плитка на клею (фиксатор)

| Изм. | Колуч. | Лист | №Док. | Подп. | Дата | 22-02-2024-АИ | | | |
|---|---|---|---|---|---|---|---|---|---|
| | | | | | | г. Москва, ул. Большая Новодмитровская ул., 36, стр. 1 (подъезд 9), 1 этаж | | | |
| | | | | | | Архитектурные решения интерьеров. Офисные помещения. | Стадия | Лист | Листов |
| | | | | | | | АИ | 11 | |
| | | | | | | Визуализации. Кабинет. | ИП Петровций А.И. | | |

Вид 12.
Кабинет.

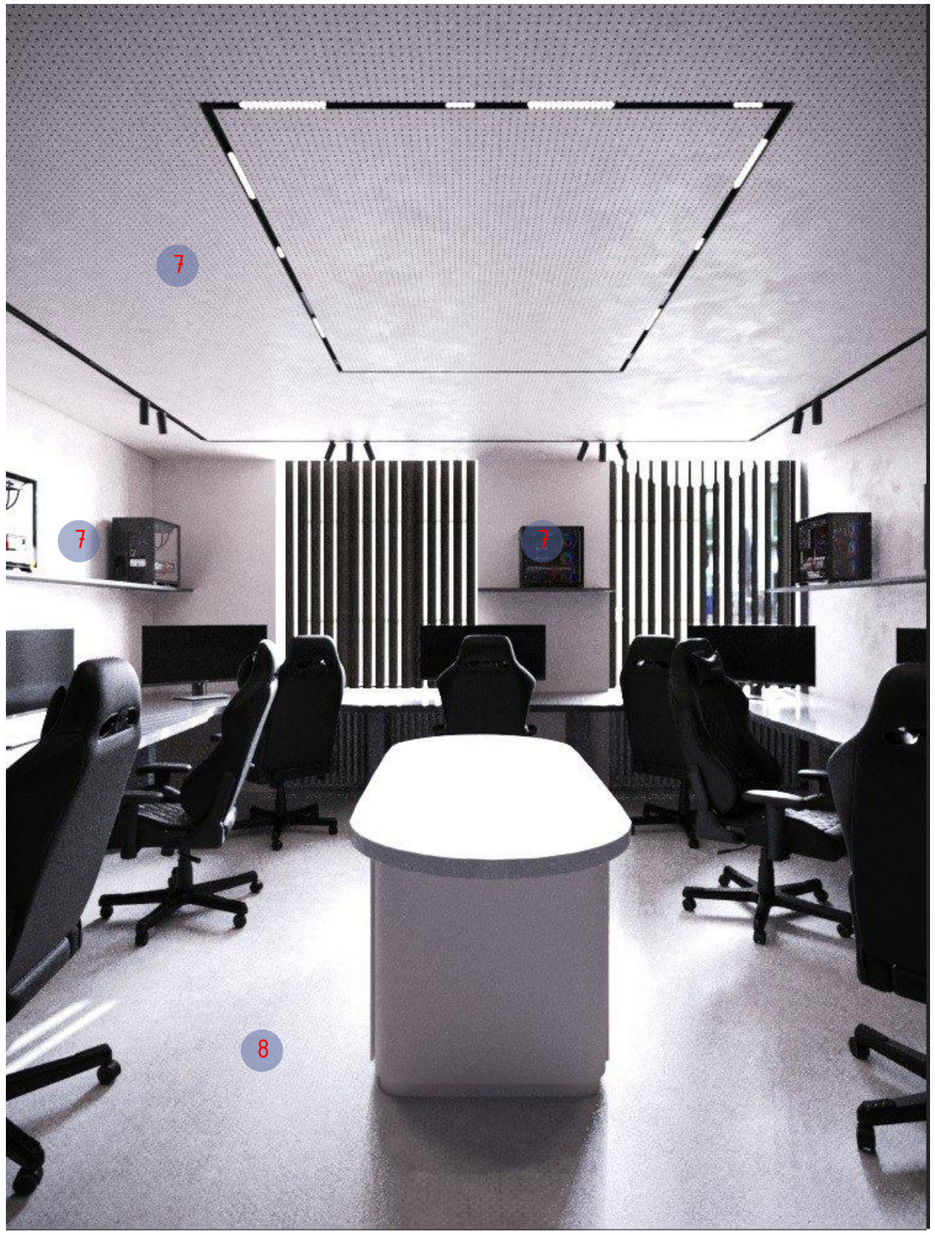

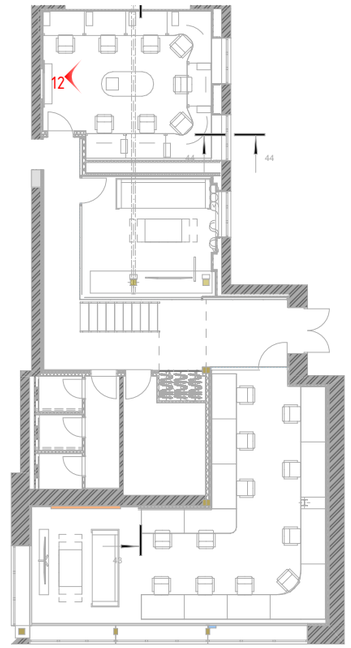
7 Окраска потолка и стен

8 Ковровая плитка на клею (фиксатор)


| | | | | | | |
|---|---|---|---|---|---|---|
| | | | | | | 22-02-2024-АИ |
| | | | | | | г. Москва, ул. Большая Новодмитровская ул., 36, стр. 1 (подъезд 9), 1 этаж |
| Изм. | Колуч. | Лист | №Док. | Подп. | Дата | |
| Разработал | | Киселев | | | 28.12.24 | Архитектурные решения интерьеров. Офисные помещения. |
| Проверил | | Петровций | | | 28.12.24 | |

| Стадия | Лист | Листов |
|---|---|---|
| АИ | 12 | |

Визуализации. Кабинет. Вариант 2


ИП Петровций А.И.

Вид 1.
Коридор.

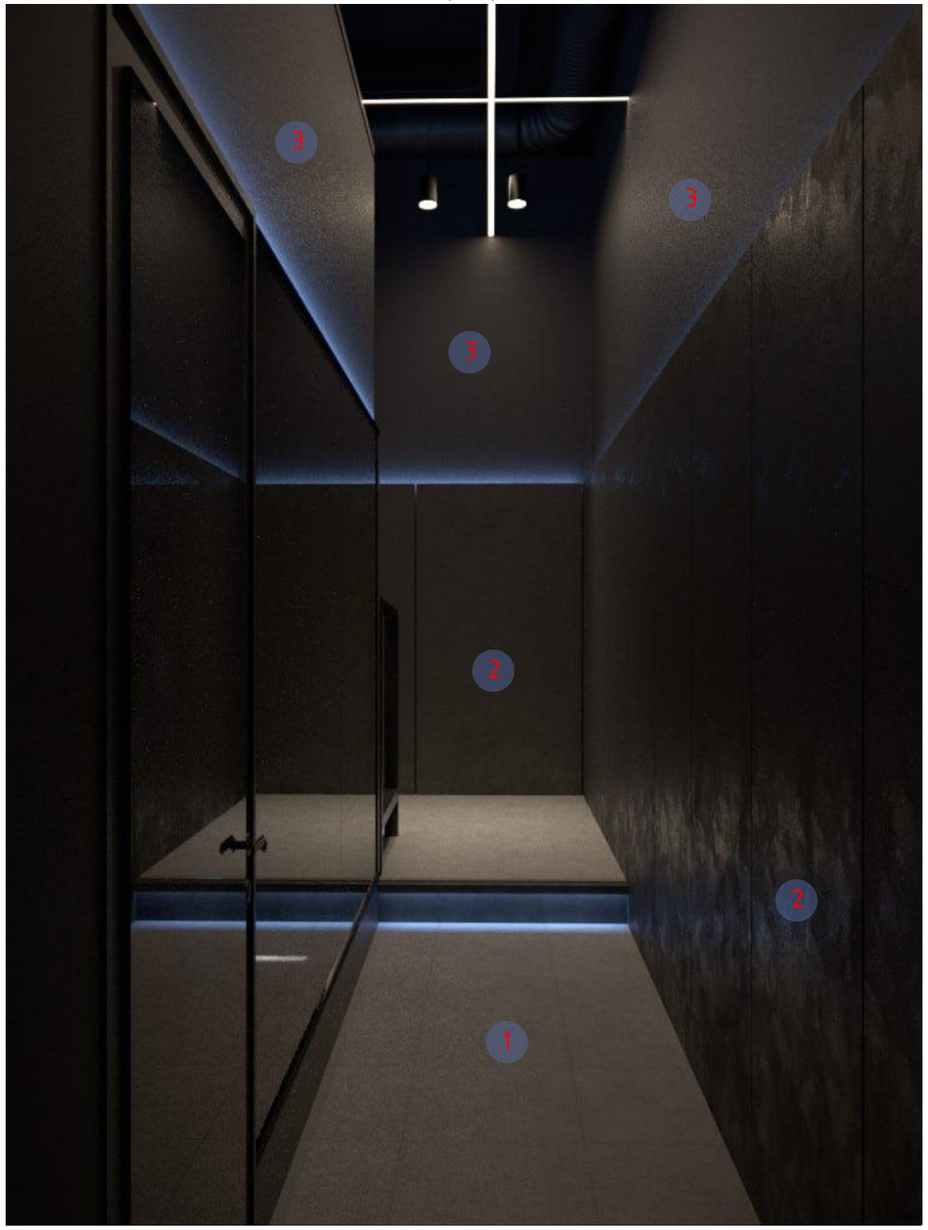


Вид 2.
Коридор.

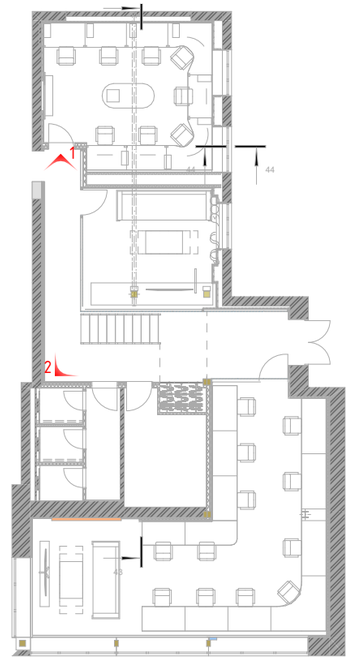


1 Виниловая плитка на клею (фиксатор)

2 Декоративная штукатурка/окраска


3 Окраска стен в цвет RAL0004500

4 Окраска потолка и коммуникаций, цв. RAL0004500/белый


5 Светопрозрачная перегородка/облицовка. Двойное остекление. Тонированное стекло. Пленка декоративная "градиент"


| | | | | | | | |
|---|---|---|---|---|---|---|---|
| | | | | | | 22-02-2024-АИ | |
| | | | | | | г. Москва, ул. Большая Новодмитровская ул., 36, стр. 1 (подъезд 9), 1 этаж | |
| Изм. | Колуч. | Лист | №Док. | Подп. | Дата | | |
| Разработал | | Киселев | | | 28.12.24 | Архитектурные решения интерьеров. Офисные помещения. | Стадия: АИ; Лист: 13; Листов: |
| Проверил | | Петровций | | | 28.12.24 | | |
| | | | | | | Визуализации. Коридор. Вариант 2 | ИП Петровций А.И. |

Вид 7.
Игровой зал.

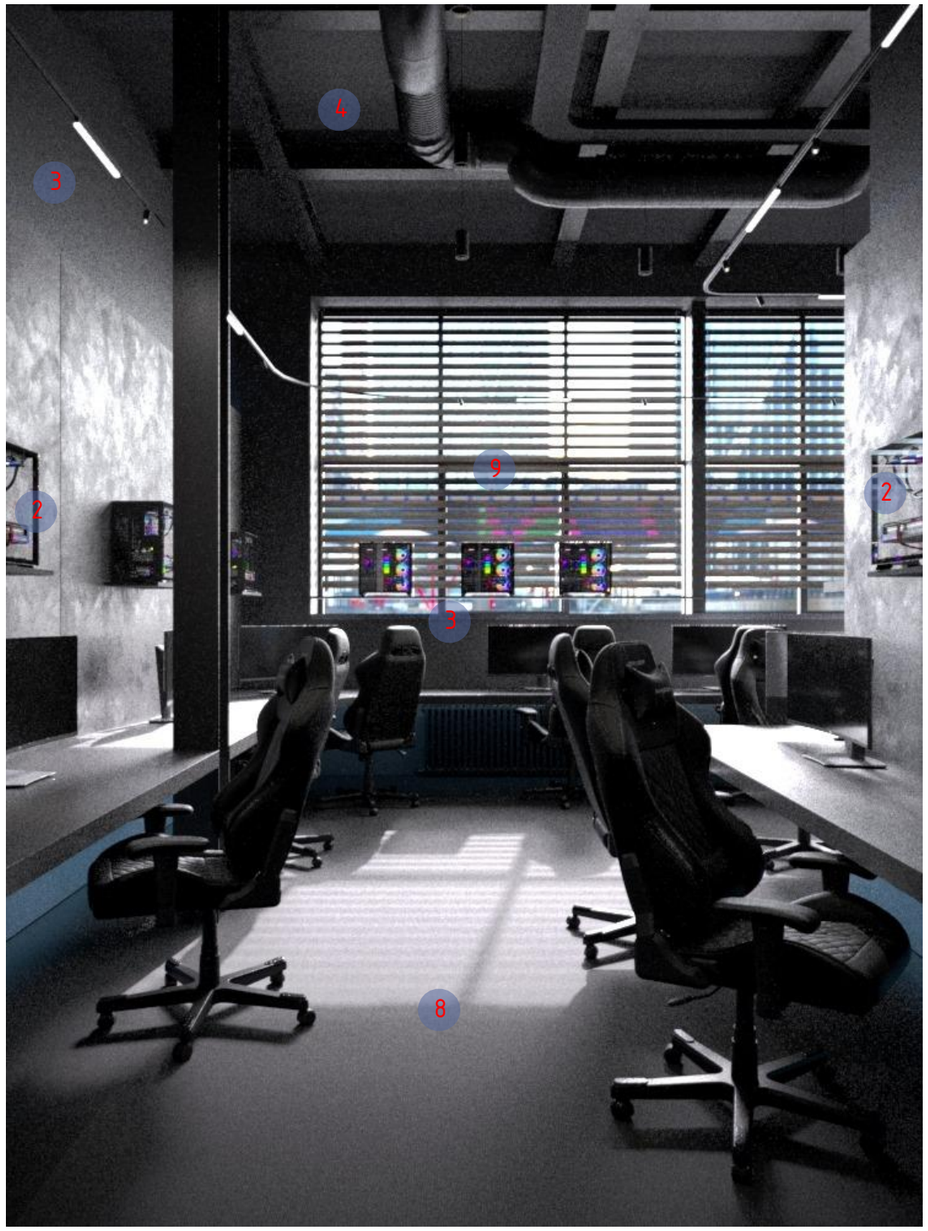


Вид 9.
Игровой зал.

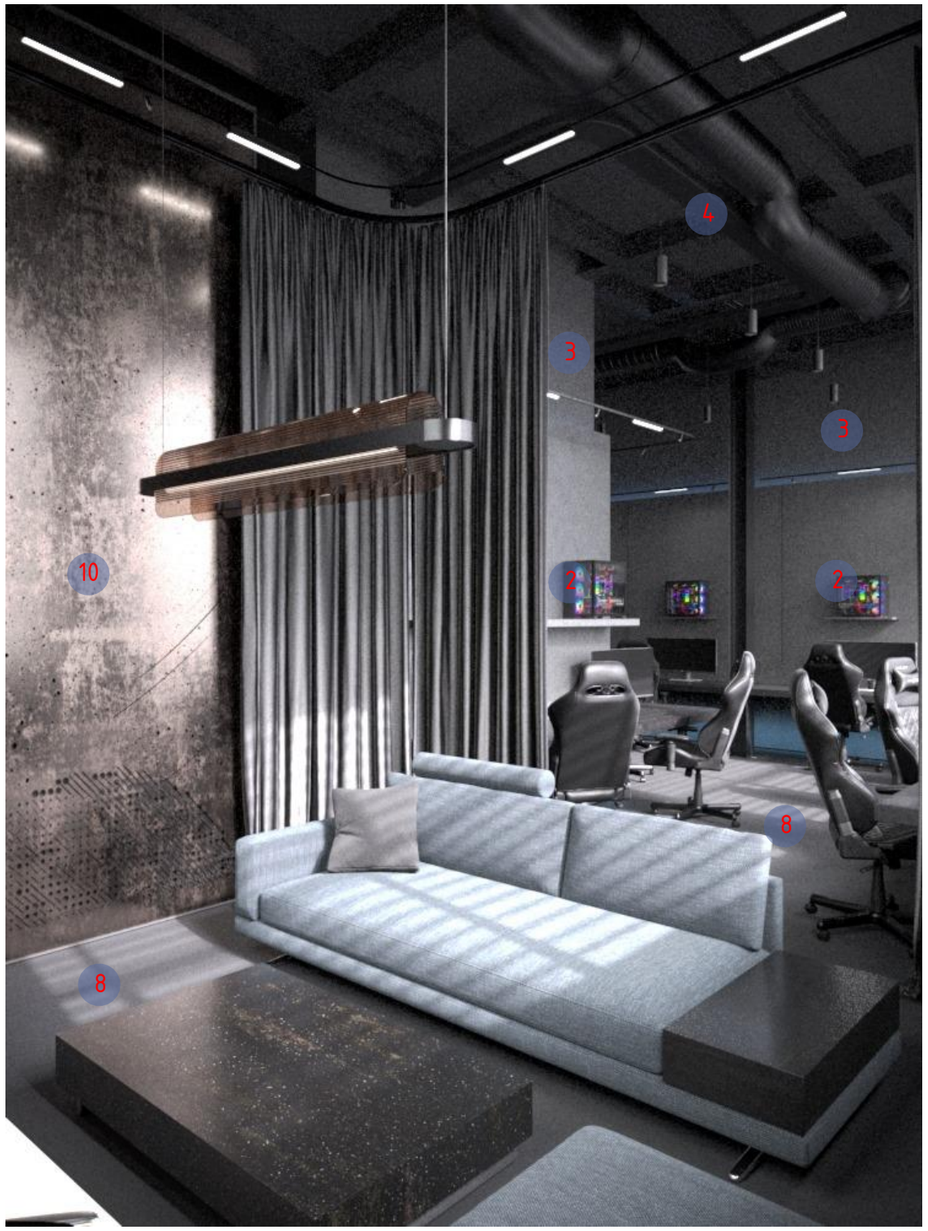

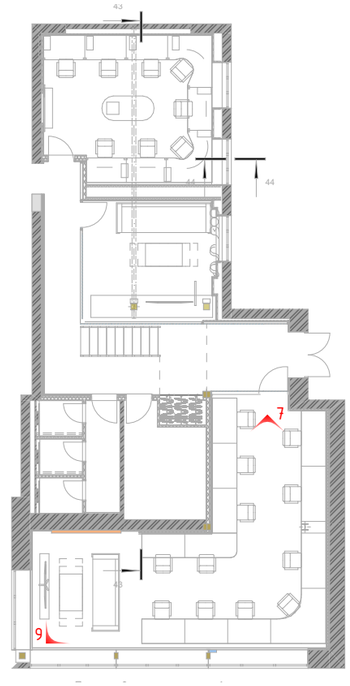
2 Декоративная штукатурка/окраска

3 Окраска стен в цвет RAL0004500

4 Окраска потолка и коммуникаций, цв. RAL0004500

8 Ковровая плитка на клею (фиксатор)

9 Жалюзи деревянные широкие, электропривод

10 Декоративная световая панель

| | | | | | | | | |
|---|---|---|---|---|---|---|---|---|
| | | | | | | 22-02-2024-АИ | | |
| | | | | | | г. Москва, ул. Большая Новодмитровская ул., 36, стр. 1 (подъезд 9), 1 этаж | | |
| Изм. | Колуч. | Лист | №Док. | Подп. | Дата | | | |
| Разработал | | Киселев | | | 28.12.24 | Архитектурные решения интерьеров. Офисные помещения. | Стадия | Лист | Листов |
| Проверил | | Петровций | | | 28.12.24 | | АИ | 14 | |
| | | | | | | Визуализации. Игровой зал. Вариант 2 | ИП Петровций А.И. | | |