

Обмерочный план
М. 1:100

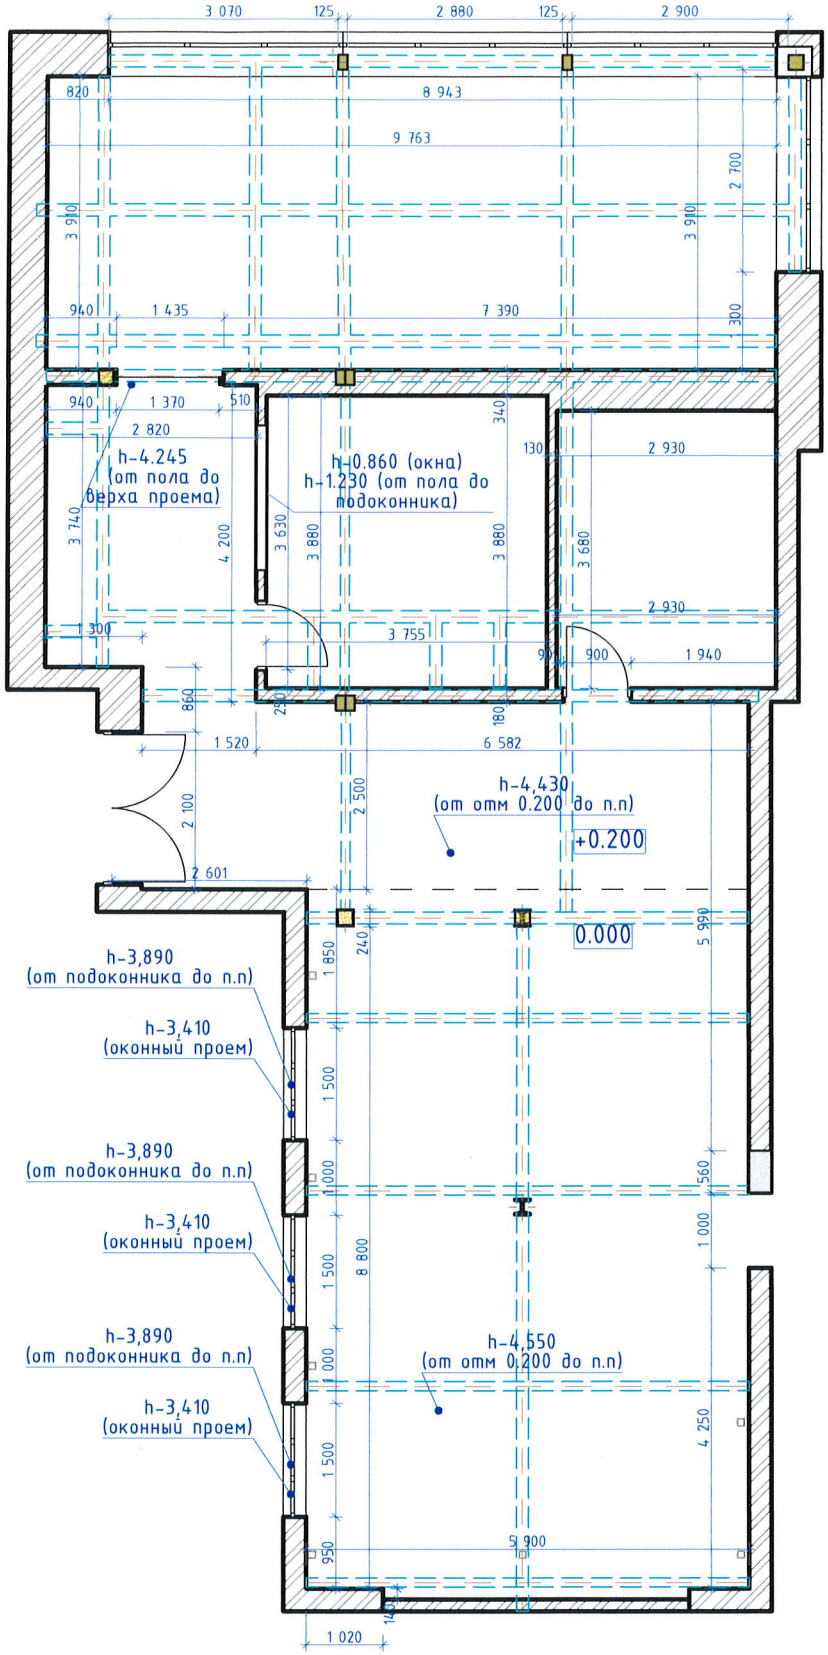

1. Погрешность обмеров может составлять не более 3% ввиду кривизны существующих ограждающих стен, перегородок, колонн и балок

						22-02-2024 -АИ		
						г. Москва, ул. Большая Новодмитровская ул., 36, стр. 1 (подъезд 9), 1 этаж		
Изм.	Кол.уч.	Лист	№Док.	Подп.	Дата			
						Архитектурные решения интерьеров. Офисные помещения.	Стадия: АИ	Лист: 06	Листов:
						Обмерочный план	ИП Петровций А.И.	

План демонтажа.
М1:100

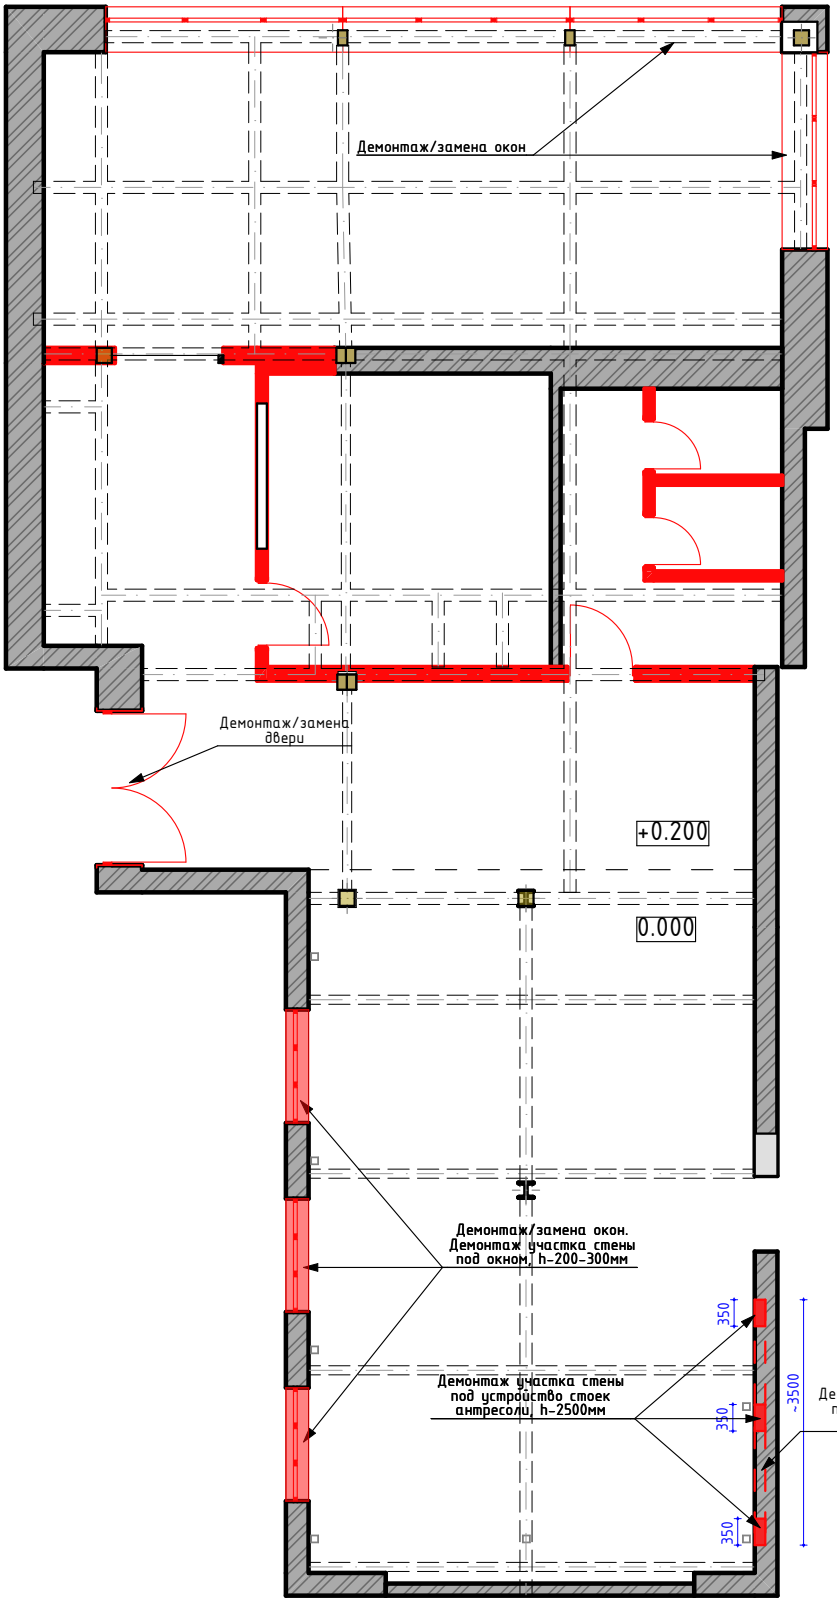


Условное обозначение:


- Демонтируемые участки стен
- Балки

Изм.	Кол.уч.	Лист	№Док.	Подп.	Дата	22-02-2024-АИ		
						г. Москва, ул. Большая Новодмитровская ул., 36, стр. 1 (подъезд 9), 1 этаж		
						Архитектурные решения интерьеров. Офисные помещения.	Стадия: АИ	Лист: 2 / Листов:
						План демонтажа	ИП Петровций А.И.	

План возводимых перегородок.
М1:100

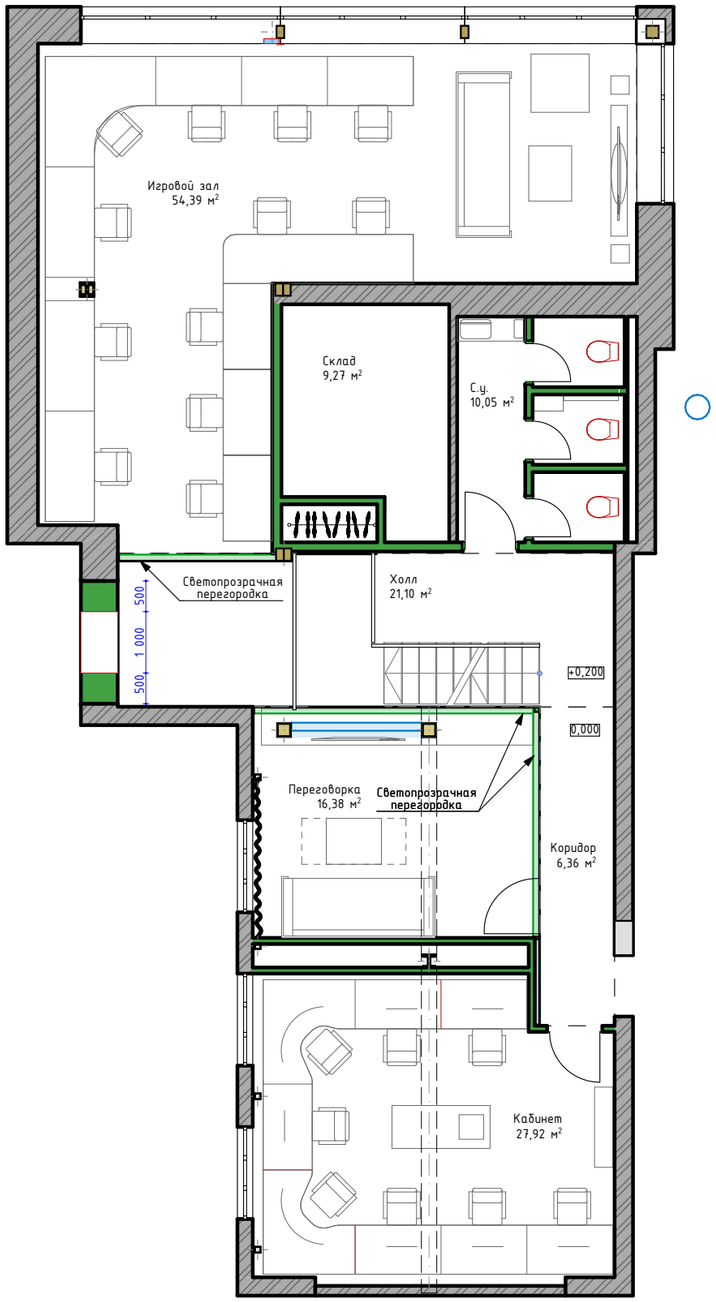

План возводимых перегородок. Антресоль.
М1:100

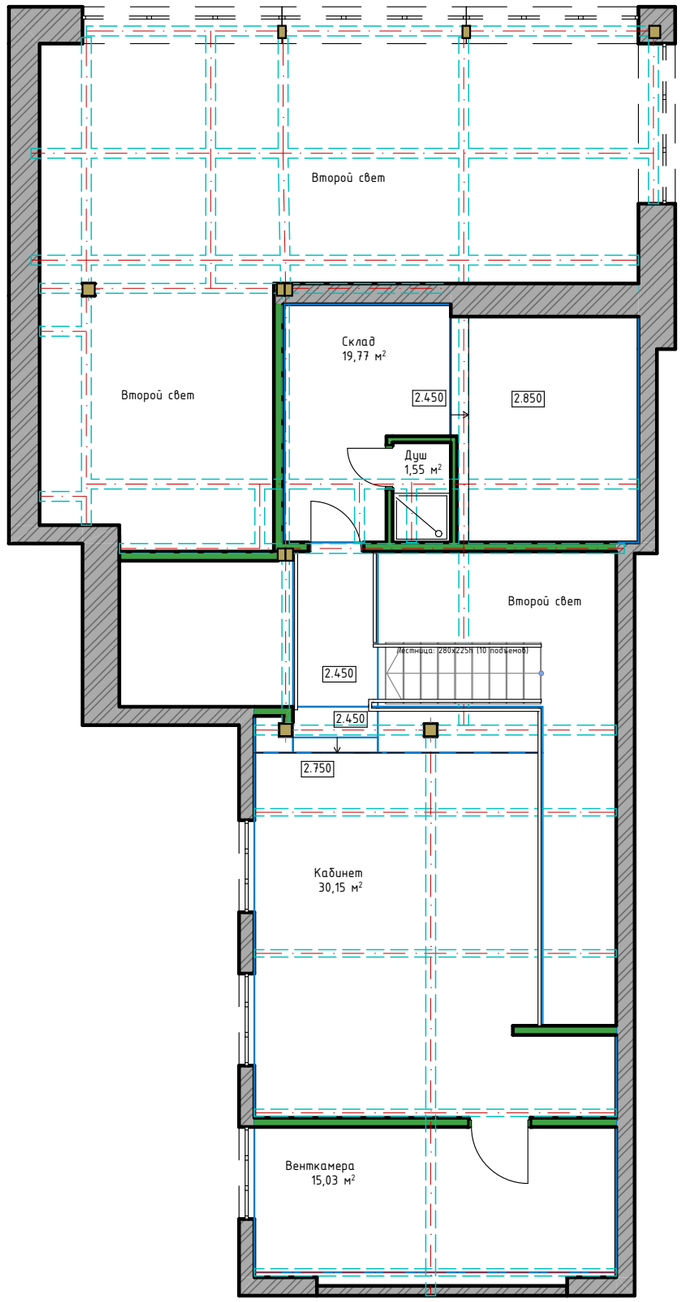


Условное обозначение:

- План возводимых перегородок


						22-02-2024-АИ
						г. Москва, ул. Большая Новодмитровская ул., 36, стр. 1 (подъезд 9), 1 этаж
Изм.	Колуч.	Лист	№Док.	Подп.	Дата	

Архитектурные решения интерьеров. Офисные помещения.	Стадия	Лист	Листов
	АИ	3	
План возводимых перегородок.	ИП Петровций А.И.		

Планировочное решение 1 этажа

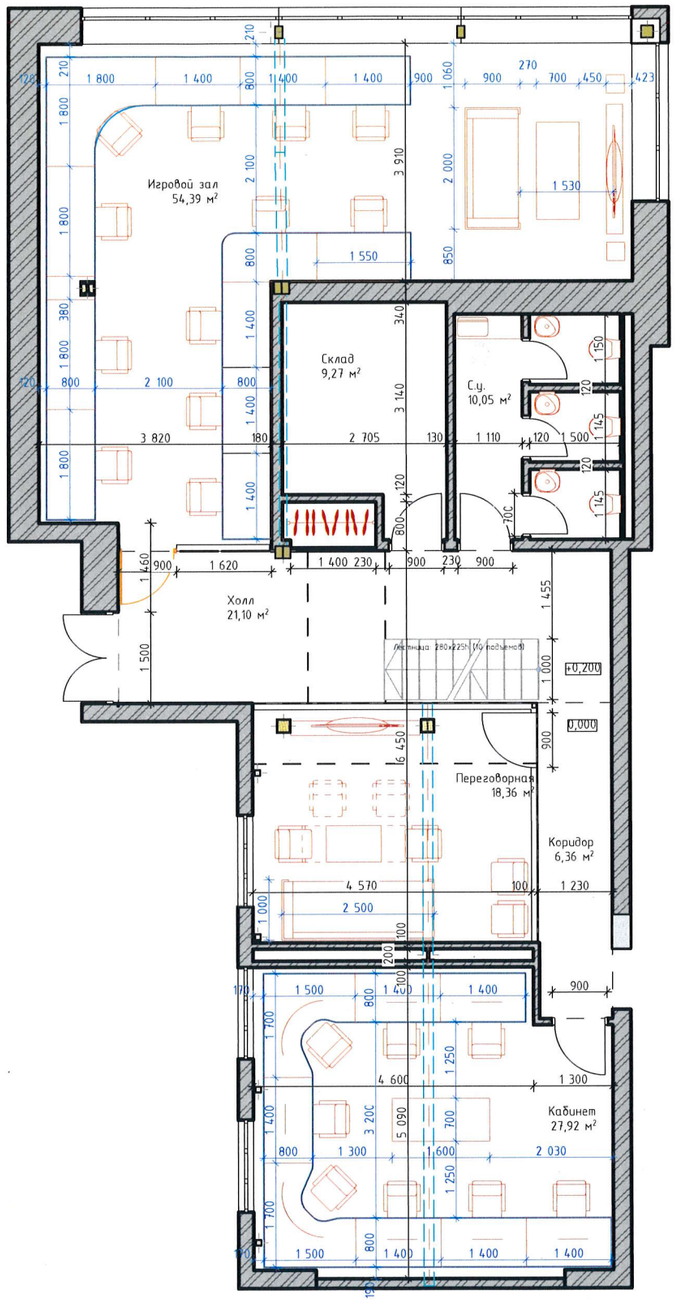


Планировочное решение 2 этажа

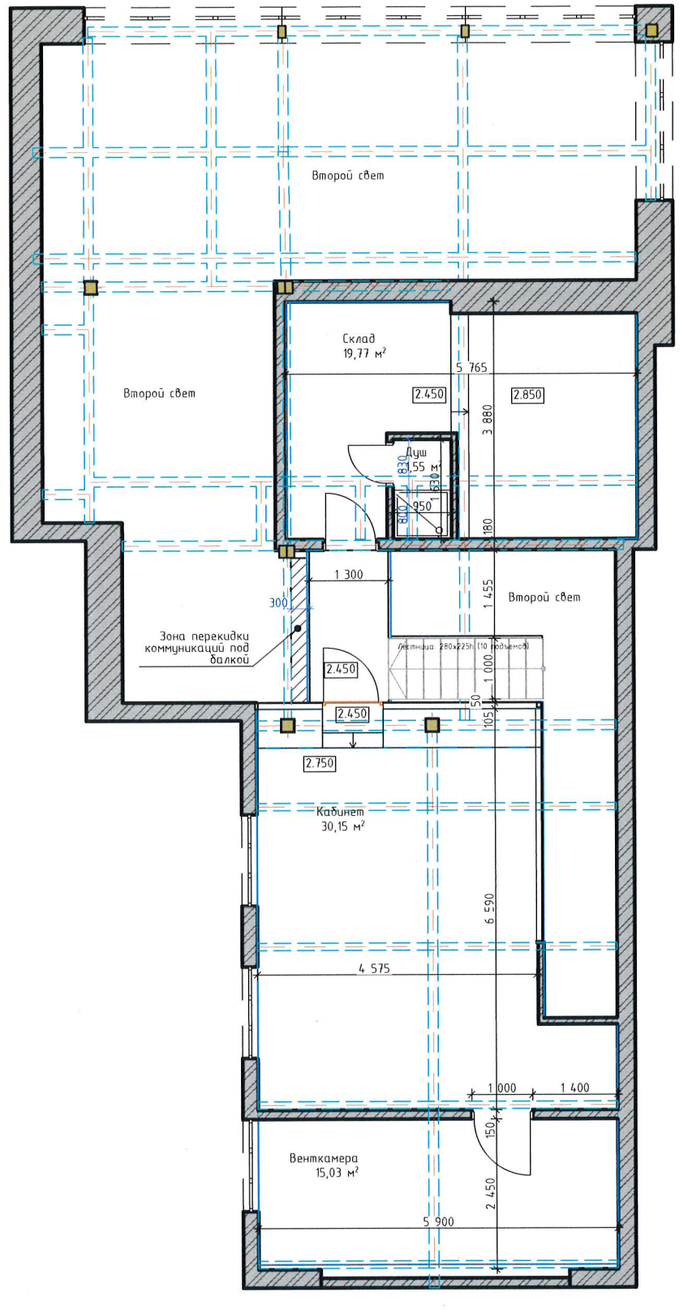


Петровецкий А.И.


Изм.	Колуч.	Лист	№Док.	Подп.	Дата	22-02-2024 -АИ		
						г. Москва, ул. Большая Новодмитровская ул., 36, стр. 1 (подъезд 9), 1 этаж		
						Архитектурные решения интерьеров. Офисные помещения.	Стадия: АИ	Лист: 1 / Листов:
						Планировочное решение.	ИП Петровций А.И.	

Вид 1.
Коридор.

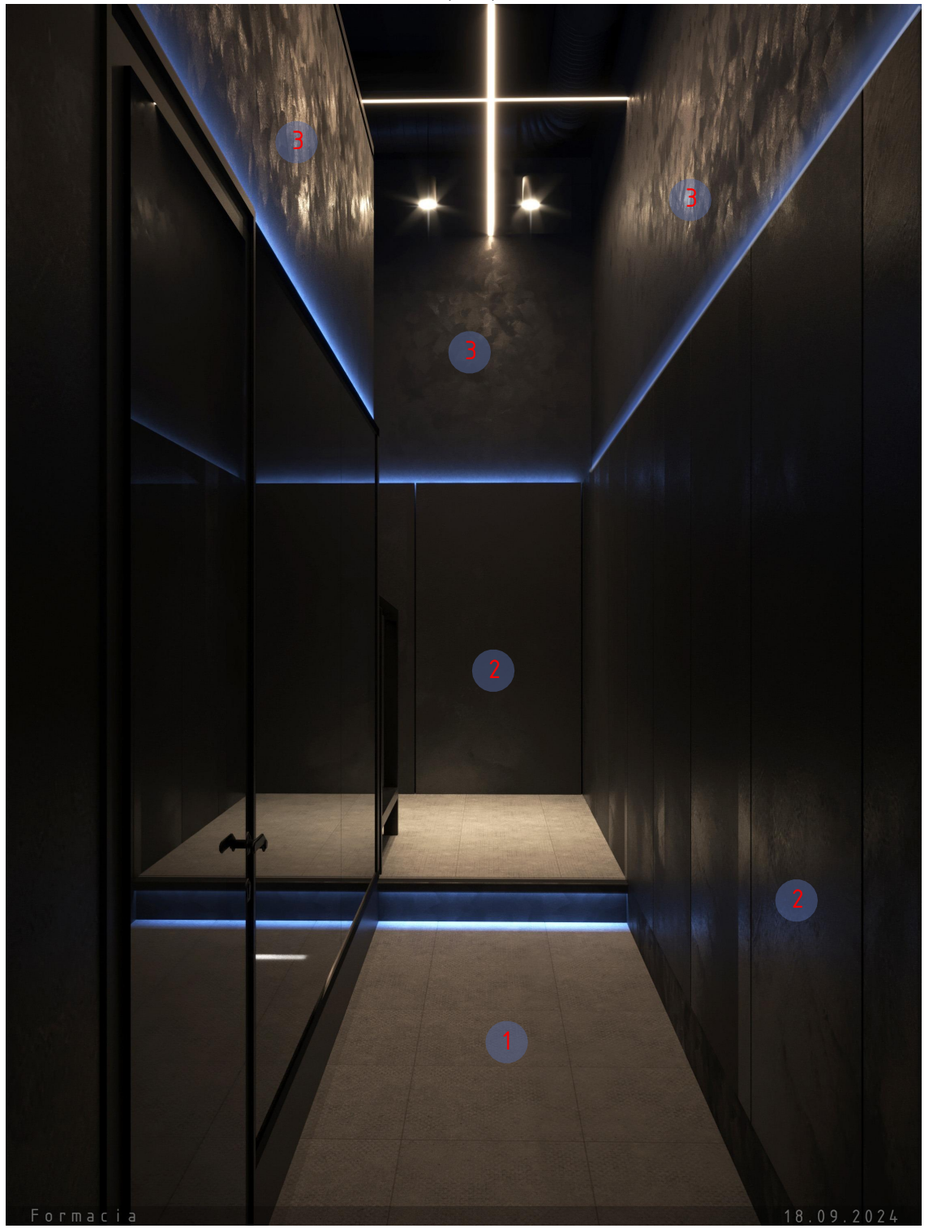

Вид 2.
Коридор.

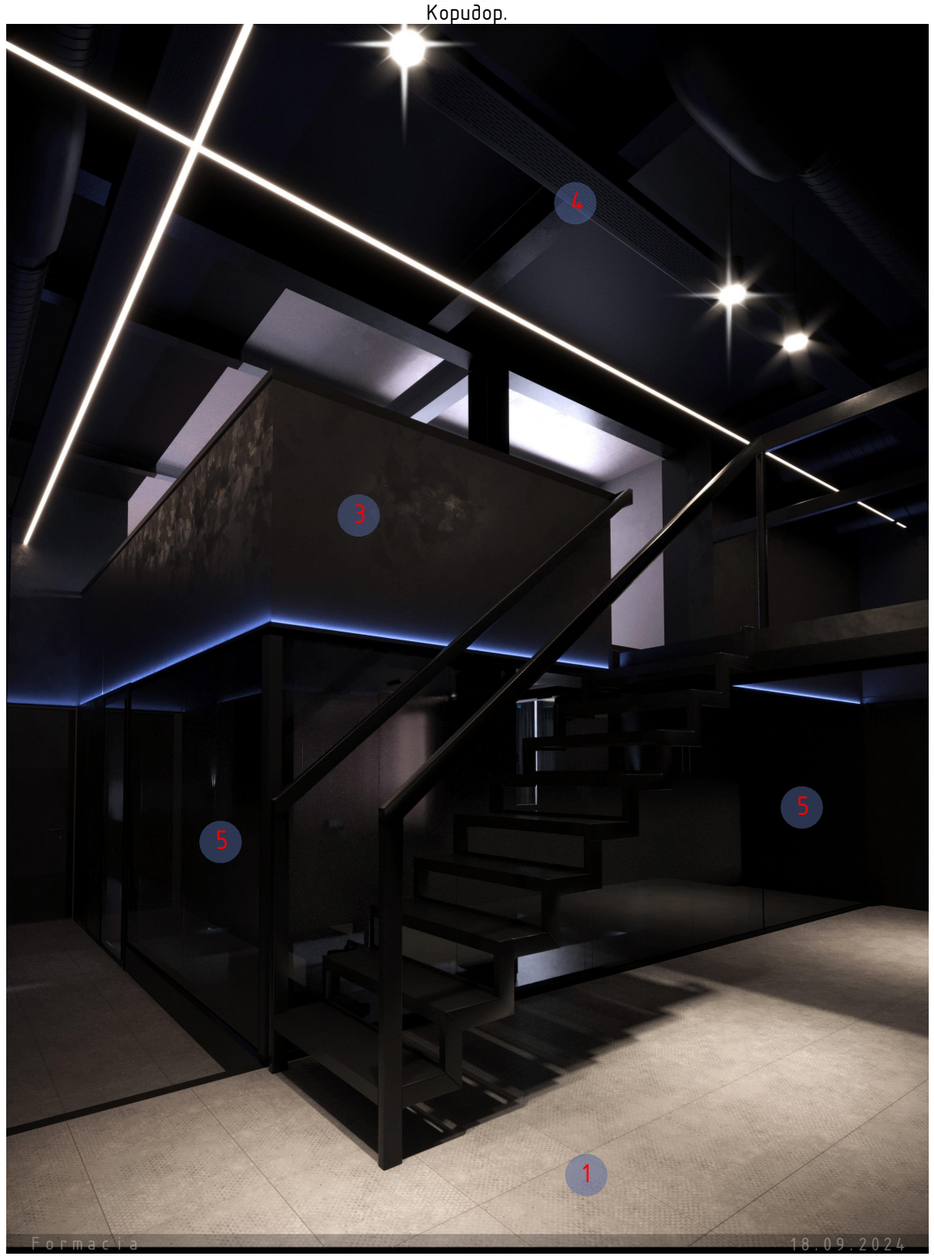

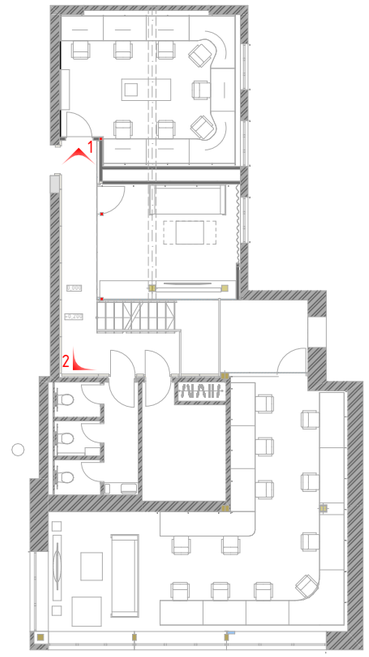

1 Виниловая плитка на клею (фиксатор)

2 Крупноформатный керамогранит, по облицовке из ГКЛ


3 Декоративная штукатурка/окраска

4 Окраска потолка и коммуникаций, цв. черный/белый


5 Светопрозрачная перегородка/облицовка. Двойное остекление. Тонированное стекло. Пленка декоративная "градиент"


						22-02-2024-АИ		
						г. Москва, ул. Большая Новодмитровская ул., 36, стр. 1 (подъезд 9), 1 этаж		
Изм.	Колуч.	Лист	№Док.	Подп.	Дата	Архитектурные решения интерьеров. Офисные помещения.	Стадия: АИ	Лист: 5 / Листов:
						Визуализации. Коридор	ИП Петровций А.И.	

Вид 3.
Коридор.

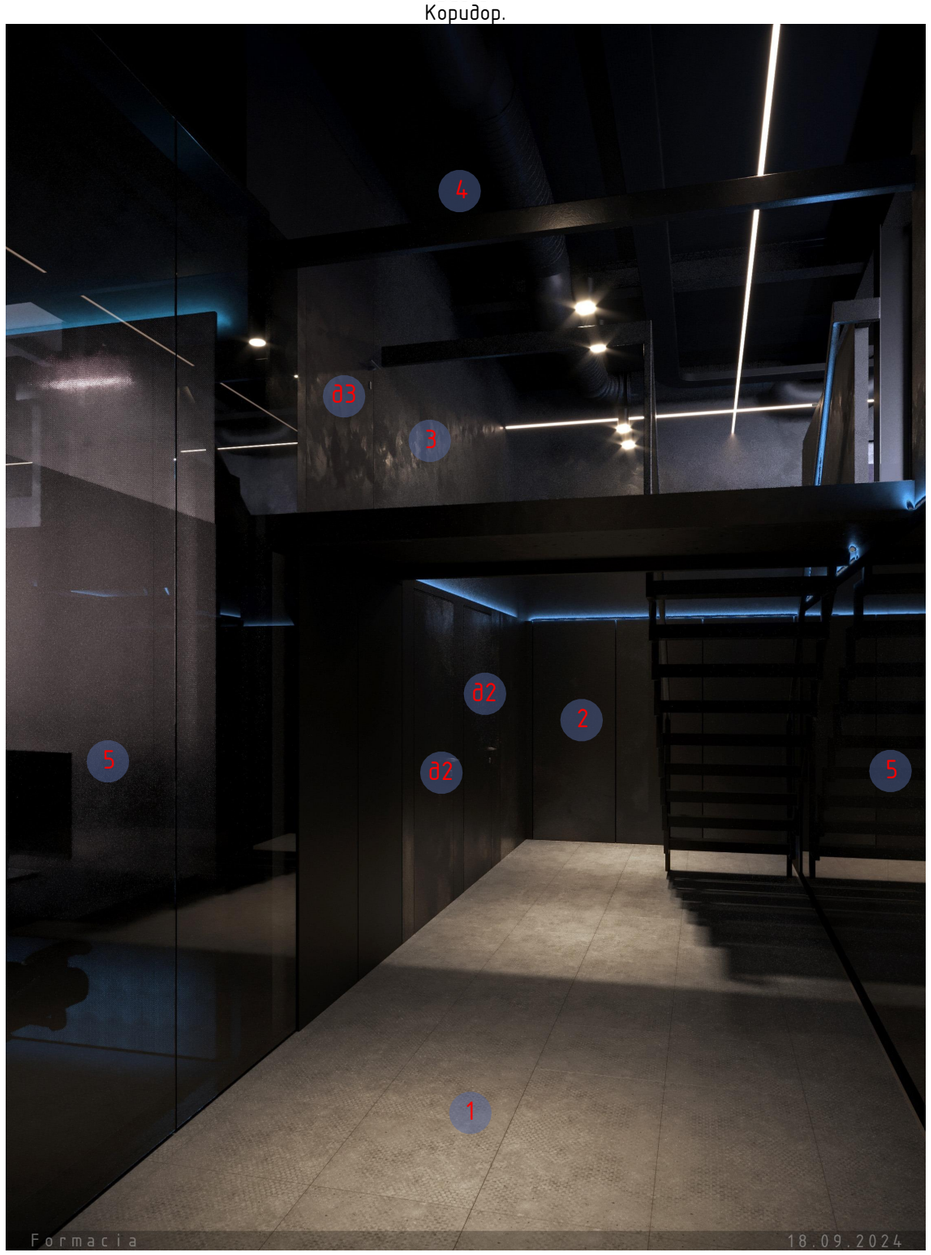

Вид 4.
Санузел

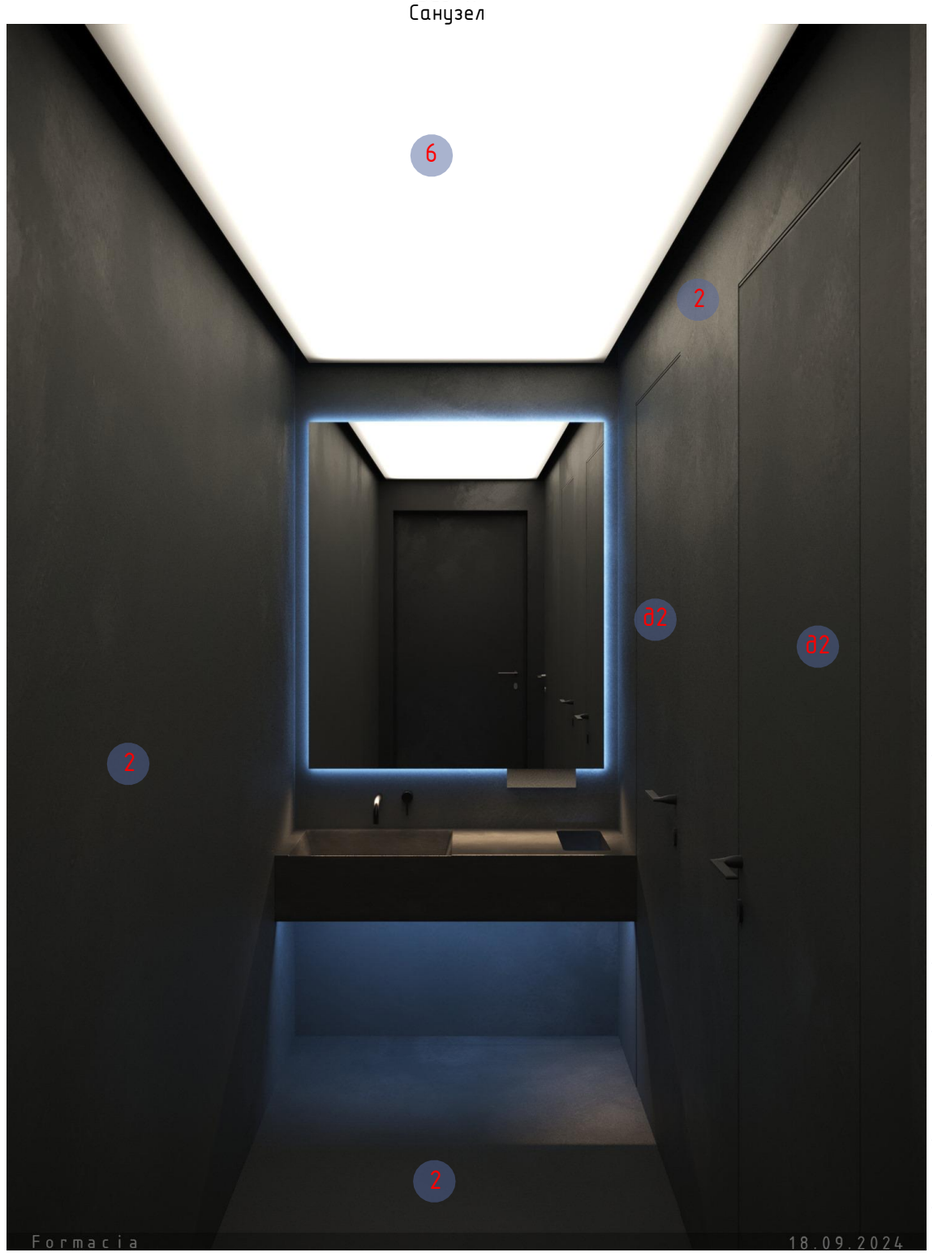

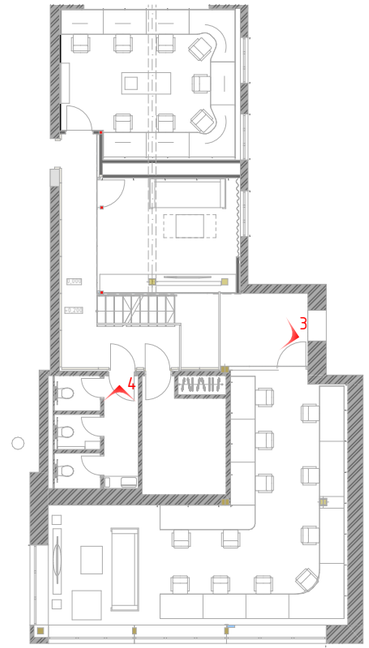

Планировочное решение 1 этажа

1 Виниловая плитка на клею (фиксатор)

2 Крупноформатный керамогранит

3 Декоративная штукатурка/окраска

4 Окраска потолка и коммуникаций, цв. черный/белый

5 Светопрозрачная перегородка/облицовка. Двойное остекление. Тонированное стекло. Пленка декоративная "градиент"

6 Световой остров, черный корпус, тканевое полотно

д2 Скрытая дверь с облицовкой керамогранитом, скрытый доводчик, выпадающий порог, t полотна 65мм


д3 Скрытая дверь, отделка под окраску, t полотна 65мм


Изм.	Колуч.	Лист	№Док.	Подп.	Дата	22-02-2024-АИ			
						г. Москва, ул. Большая Новодмитровская ул., 36, стр. 1 (подъезд 9), 1 этаж			
						Архитектурные решения интерьеров. Офисные помещения.	Стадия	Лист	Листов
							АИ	6	
						Визуализации. Коридор. Сан. узел.	ИП Петровций А.И.		

Вид 5.
Сан. узел.



Вид 6.
Сан. узел.

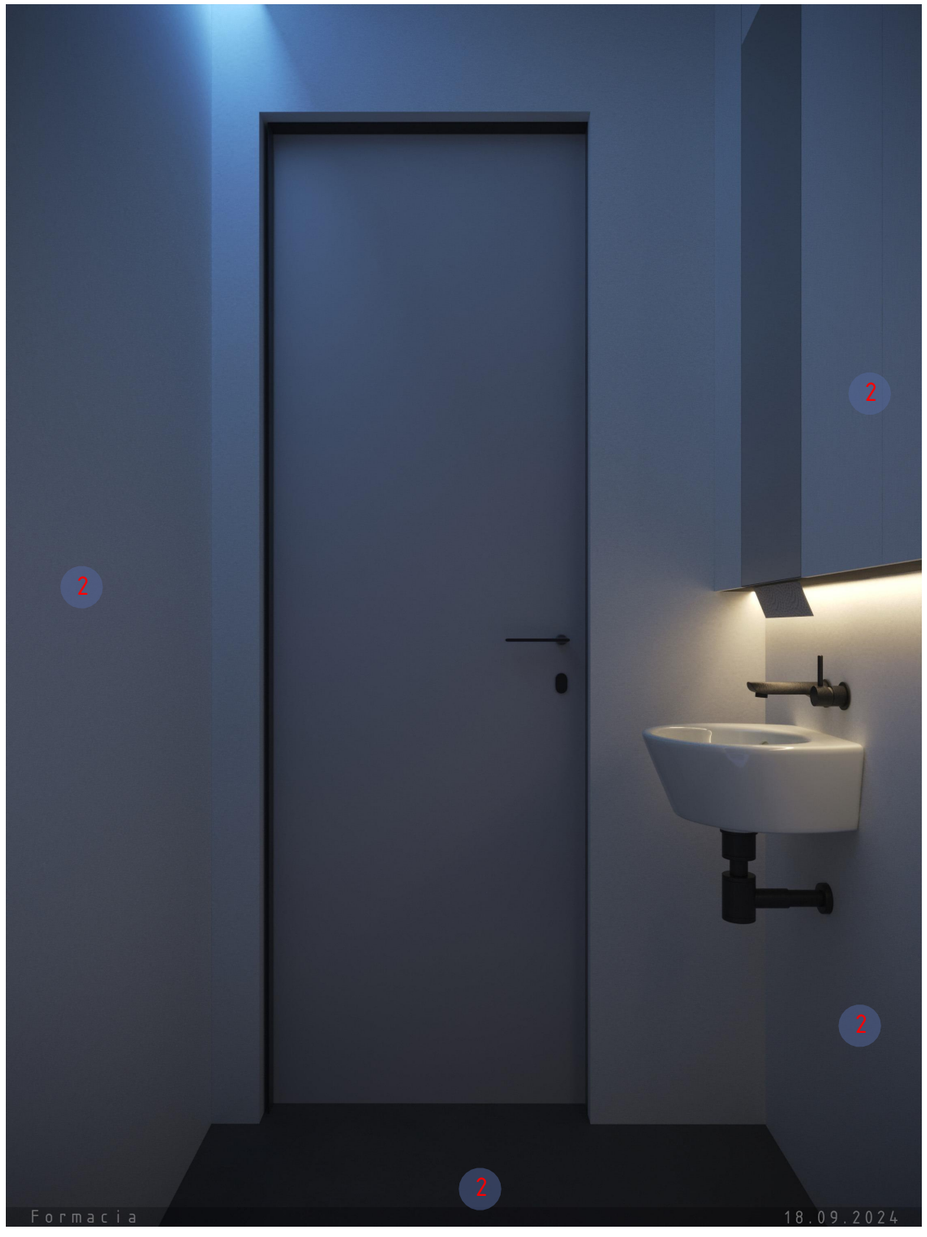

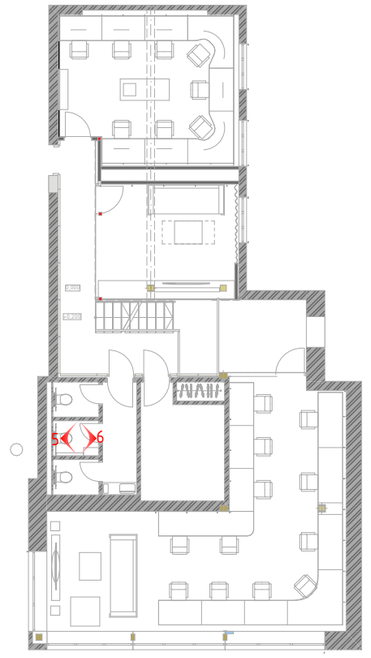


2 Крупноформатный керамогранит

∂2 Скрытая дверь с облицовкой керамогранитом, скрытый доводчик, выпадающий порог, t полотна 65мм


7 Окраска потолка


Изм.	Колуч.	Лист	№Док.	Подп.	Дата	22-02-2024-АИ			
						г. Москва, ул. Большая Новодмитровская ул., 36, стр. 1 (подъезд 9), 1 этаж			
						Архитектурные решения интерьеров. Офисные помещения.	Стадия	Лист	Листов
							АИ	7	
						Визуализации. Сан. узел.	ИП Петровций А.И.		

Вид 7.
Игровой зал.

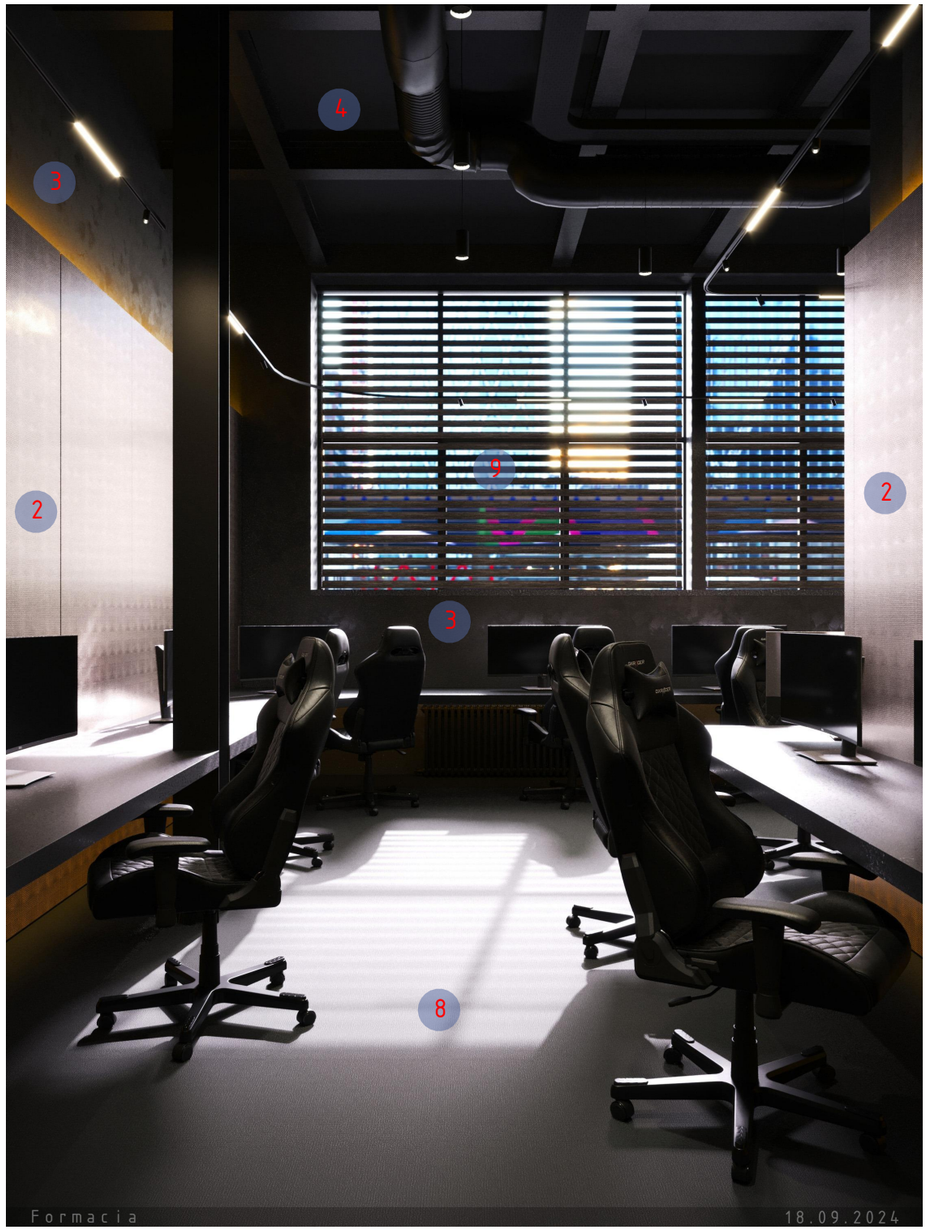

Вид 8.
Игровой зал.

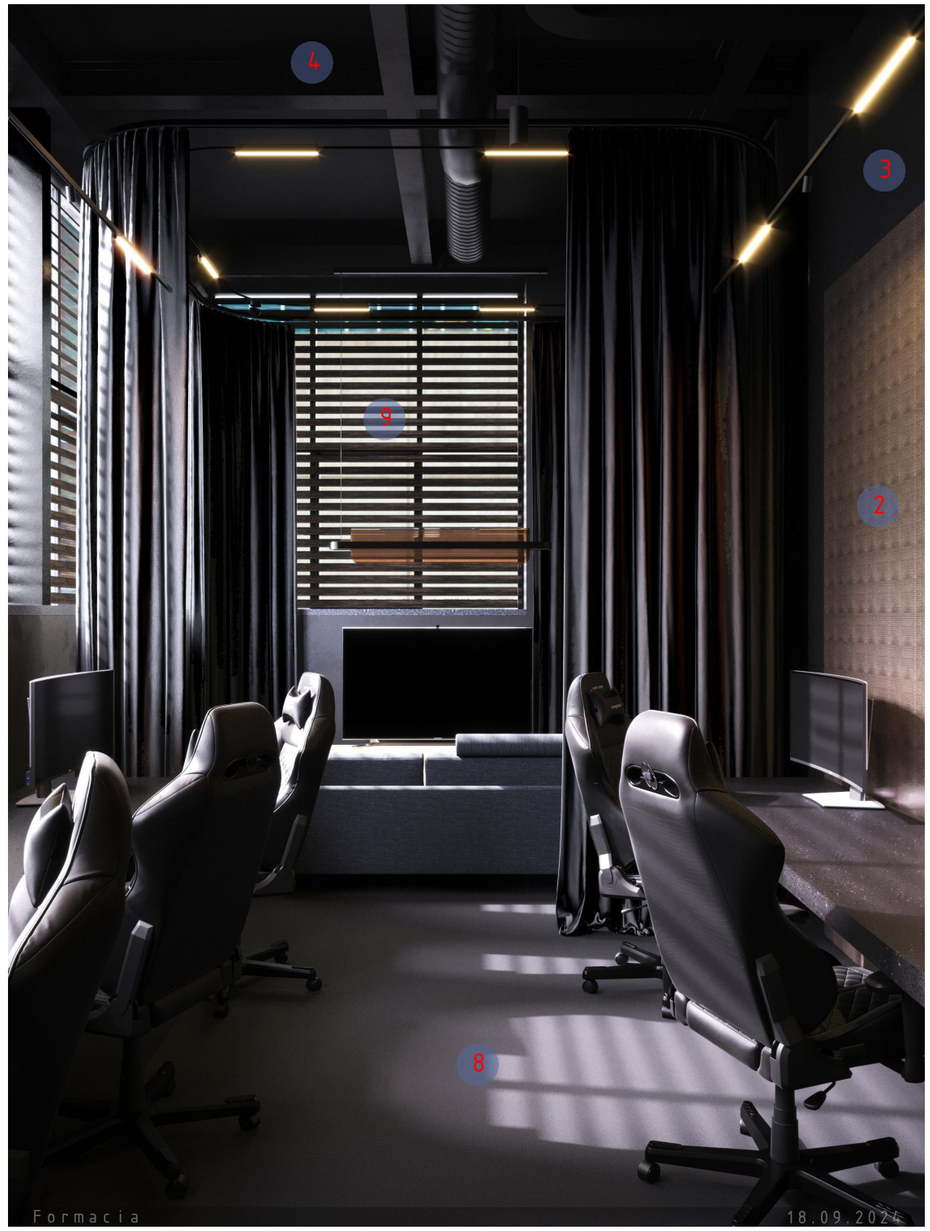

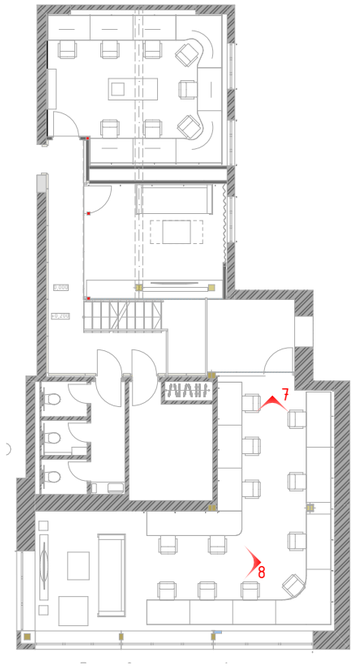

2 Крупноформатный керамогранит

3 Декоративная штукатурка/окраска


4 Окраска потолка и коммуникаций, цв. черный/белый

8 Ковровая плитка на клею (фиксатор)

9 Жалюзи деревянные широкие, электропривод


						22-02-2024-АИ		
						г. Москва, ул. Большая Новодмитровская ул., 36, стр. 1 (подъезд 9), 1 этаж		
Изм.	Колуч.	Лист	№Док.	Подп.	Дата	Архитектурные решения интерьеров. Офисные помещения.	Стадия	Лист	Листов
							АИ	8	
						Визуализации. Игровой зал.	ИП Петровций А.И.		

Вид 9.
Игровой зал.

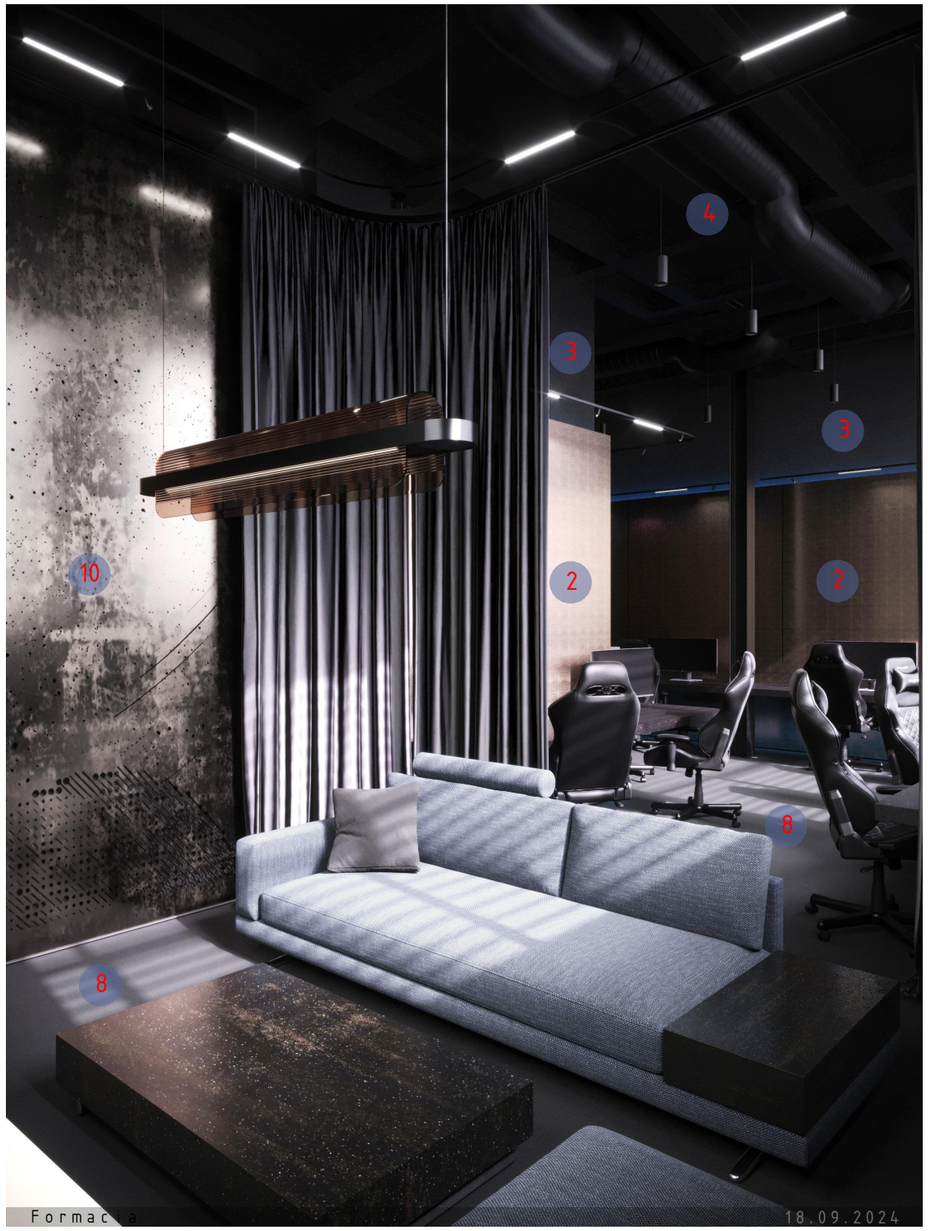

Вид 9.
Игровой зал. Ночь.



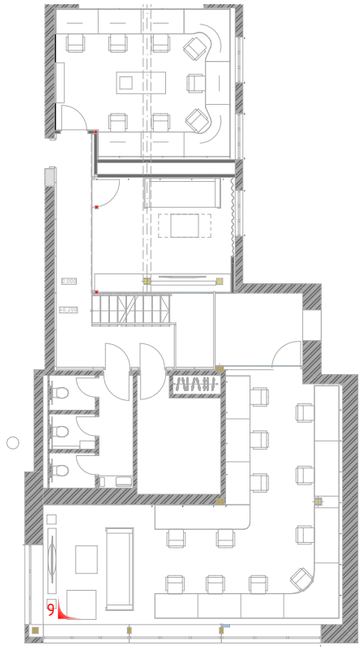

2 Крупноформатный керамогранит


3 Декоративная штукатурка/окраска

4 Окраска потолка и коммуникаций, цв. черный/белый

8 Ковровая плитка на клею (фиксатор)

10 Декоративная световая панель

						22-02-2024-АИ		
						г. Москва, ул. Большая Новодмитровская ул., 36, стр. 1 (подъезд 9), 1 этаж		
Изм.	Колуч.	Лист	№Док.	Подп.	Дата			
						Архитектурные решения интерьеров. Офисные помещения.	Стадия: АИ	Лист: 9 / Листов:
						Визуализации. Игровой зал.	ИП Петровций А.И.	

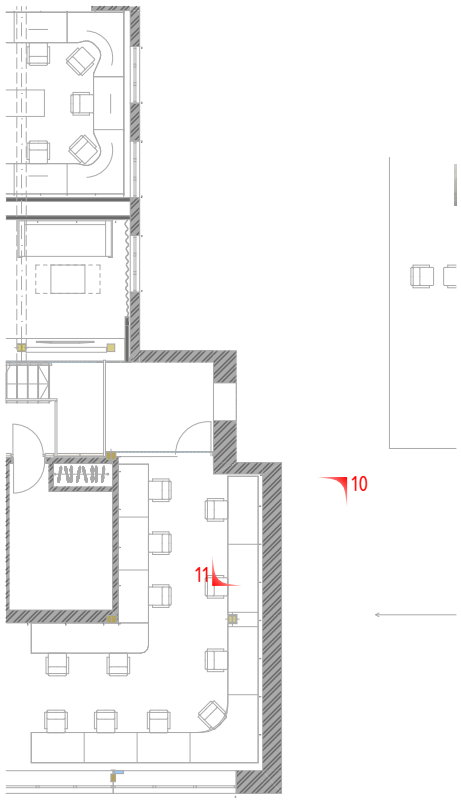

вочное решение 1 этажа

2 Крупноформатный керамогранит

5 Светопрозрачная перегородка/облицовка. Двойное остекление. Тонированное стекло. Пленка декоративная "градиент"

7 Окраска потолка

8 Ковровая плитка на клею (фиксатор)

11 Встроенные динамики в колоны

Вид 10.
Переоговорная.




Вид 11.
Переоговорная.





						22-02-2024-АИ		
						г. Москва, ул. Большая Новодмитровская ул., 36, стр. 1 (подъезд 9), 1 этаж		
Изм.	Кол.уч.	Лист	№Док.	Подп.	Дата	Архитектурные решения интерьеров. Офисные помещения.	Стадия: АИ	Лист: 10 / Листов:
						Визуализации. Переговорная	ИП Петровций А.И.	

Вид 12.
Кабинет.

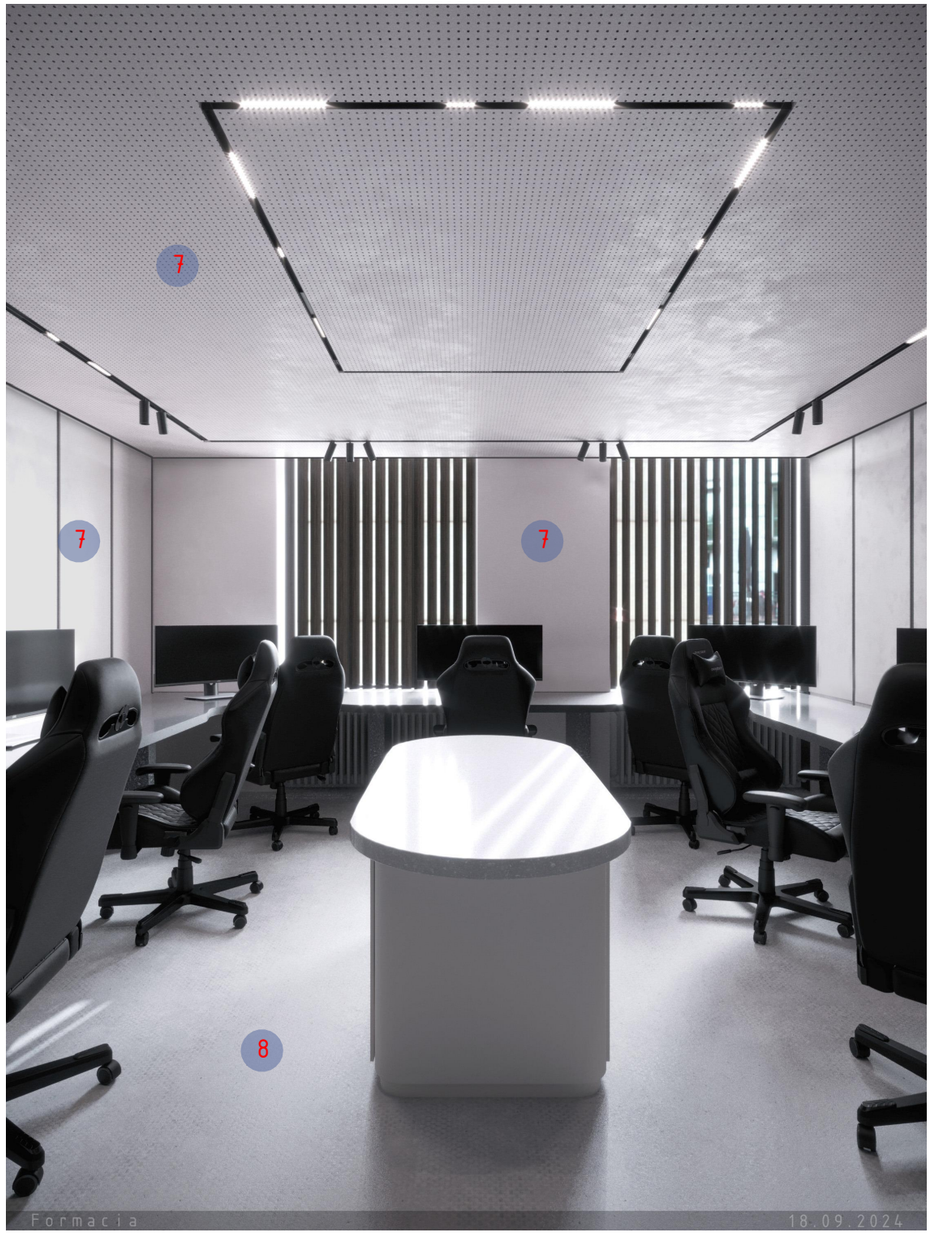

Вид 13.
Кабинет.

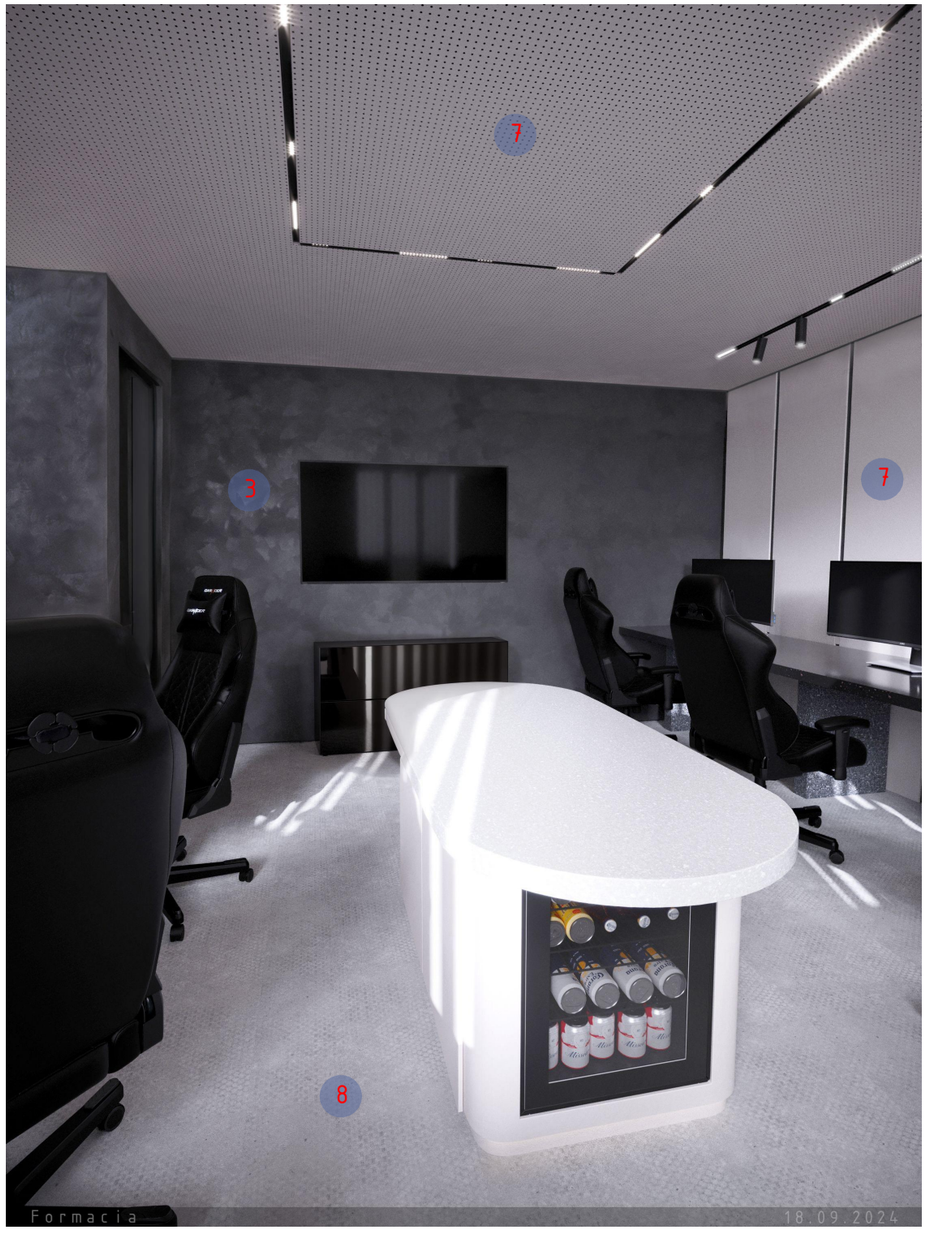

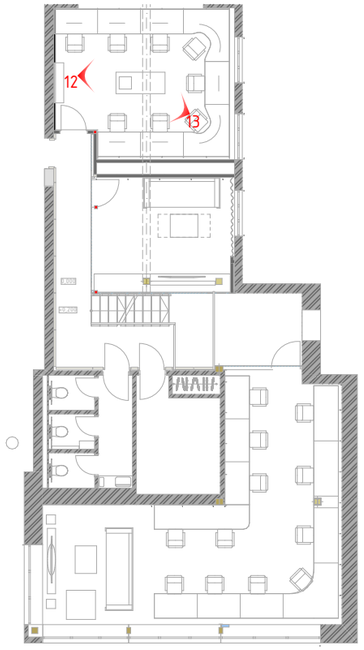

3 Декоративная штукатурка/окраска

7 Окраска потолка и стен

8 Ковровая плитка на клею (фиксатор)

Изм.	Колуч.	Лист	№Док.	Подп.	Дата	22-02-2024-АИ			
						г. Москва, ул. Большая Новодмитровская ул., 36, стр. 1 (подъезд 9), 1 этаж			
						Архитектурные решения интерьеров. Офисные помещения.	Стадия	Лист	Листов
							АИ	11	
						Визуализации. Кабинет.	ИП Петровций А.И.		