

# Обмерочный план
М. 1:100

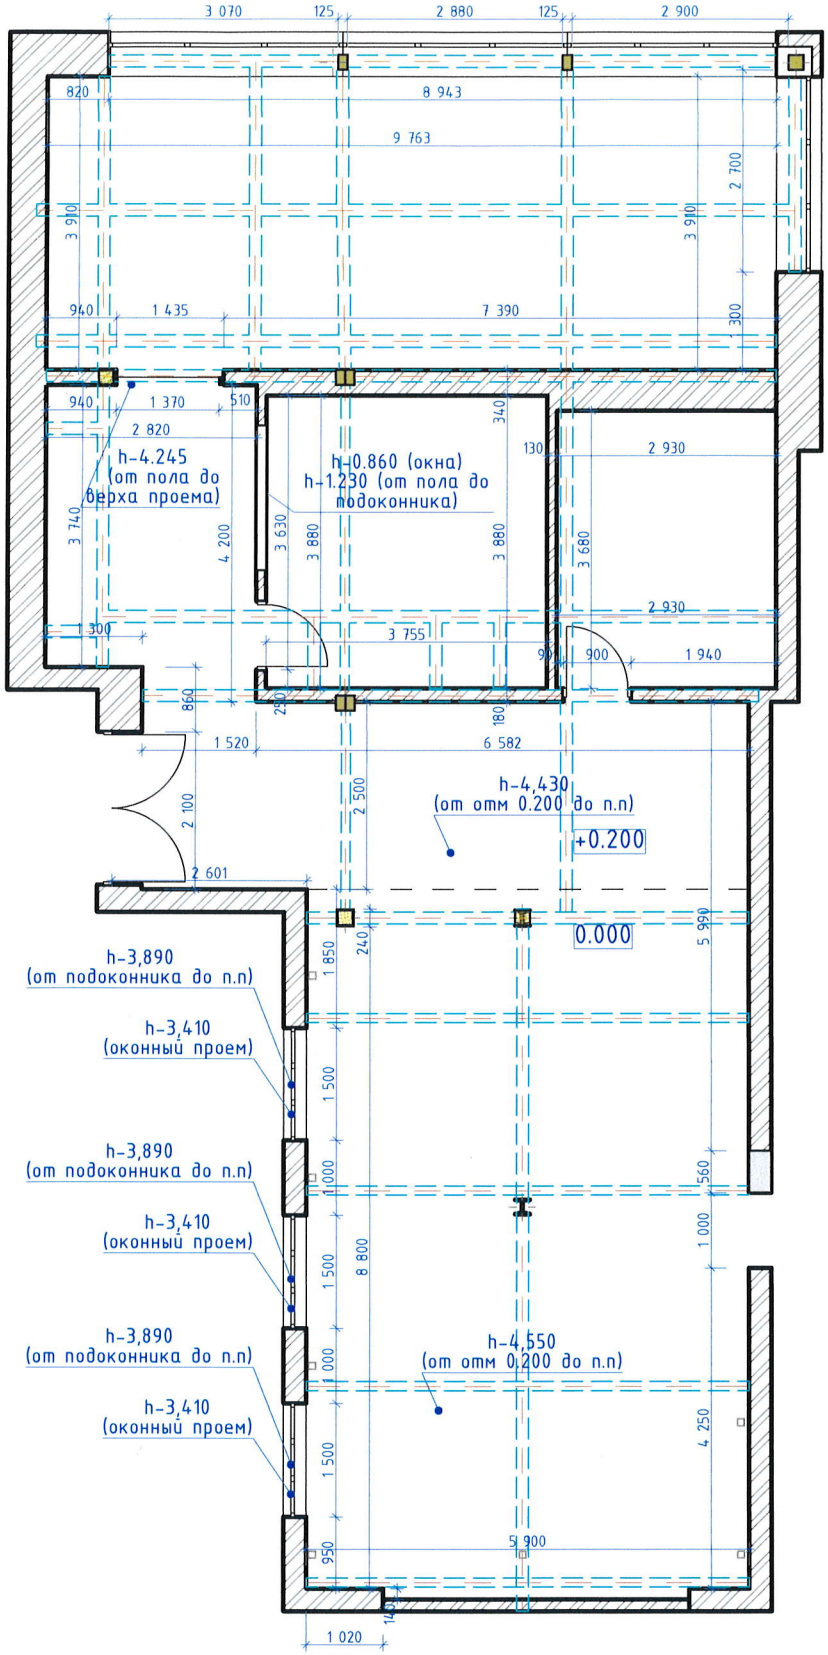


1. Погрешность обмеров может составлять не более 3% ввиду кривизны существующих ограждающих стен, перегородок, колонн и балок

| | | | | | | | | |
|---|---|---|---|---|---|---|---|---|
| | | | | | | 22-02-2024 -АИ | | |
| | | | | | | г. Москва, ул. Большая Новодмитровская ул., 36, стр. 1 (подъезд 9), 1 этаж | | |
| Изм. | Кол.уч. | Лист | №Док. | Подп. | Дата | | | |
| | | | | | | Архитектурные решения интерьеров. Офисные помещения. | Стадия: АИ | Лист: 06 | Листов: |
| | | | | | | Обмерочный план | ИП Петровций А.И. | |

План демонтажа.
М1:100

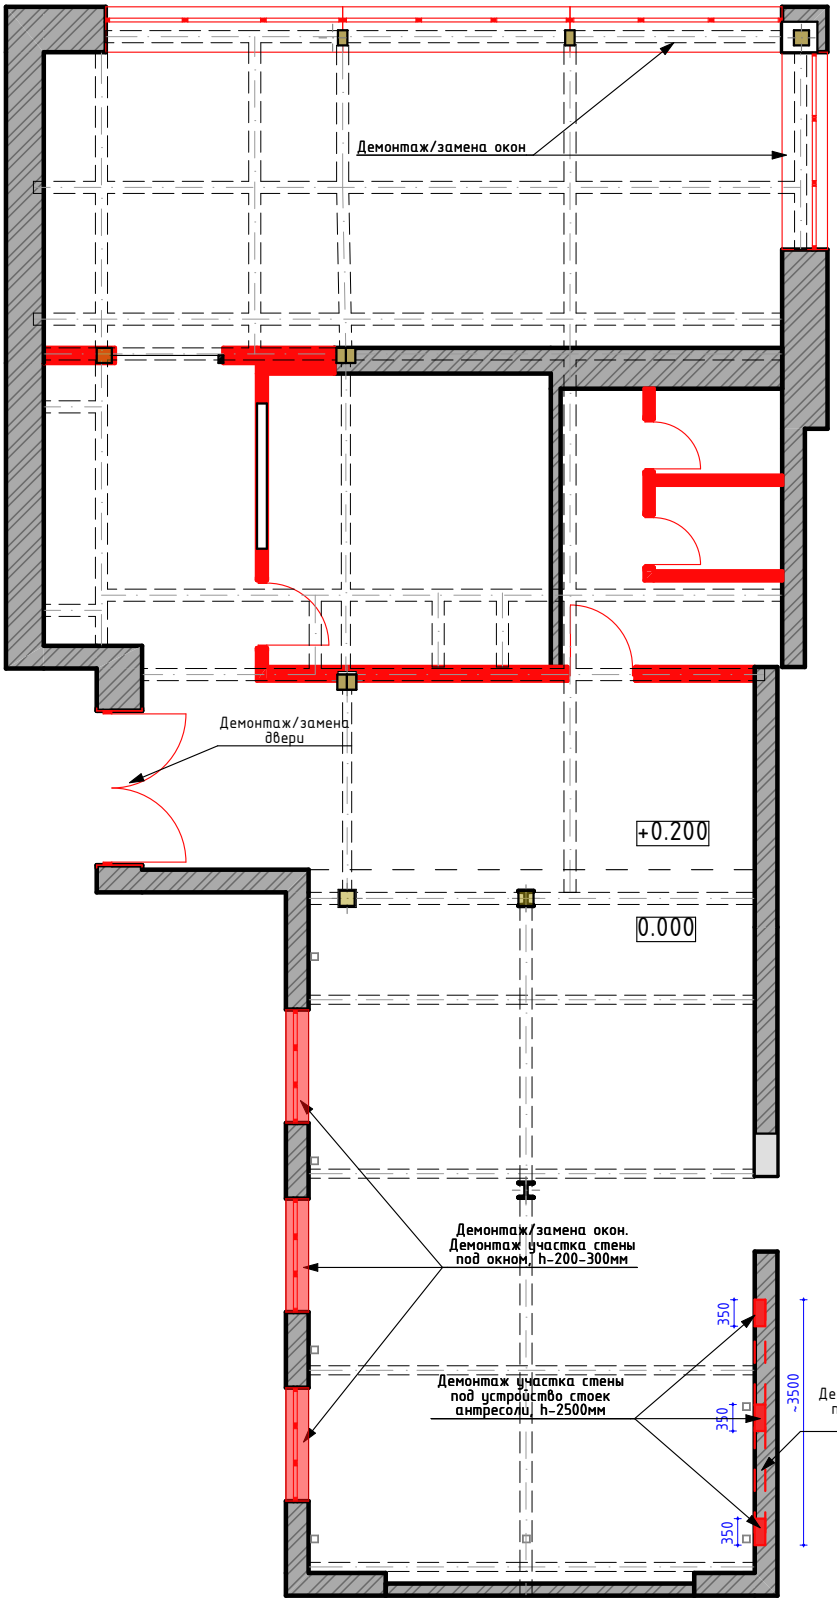



Условное обозначение:


- Демонтируемые участки стен
- Балки

| Изм. | Кол.уч. | Лист | №Док. | Подп. | Дата | 22-02-2024-АИ | | |
|---|---|---|---|---|---|---|---|---|
| | | | | | | г. Москва, ул. Большая Новодмитровская ул., 36, стр. 1 (подъезд 9), 1 этаж | | |
| | | | | | | Архитектурные решения интерьеров. Офисные помещения. | Стадия: АИ | Лист: 2 / Листов: |
| | | | | | | План демонтажа | ИП Петровций А.И. | |

План возводимых перегородок.
М1:100

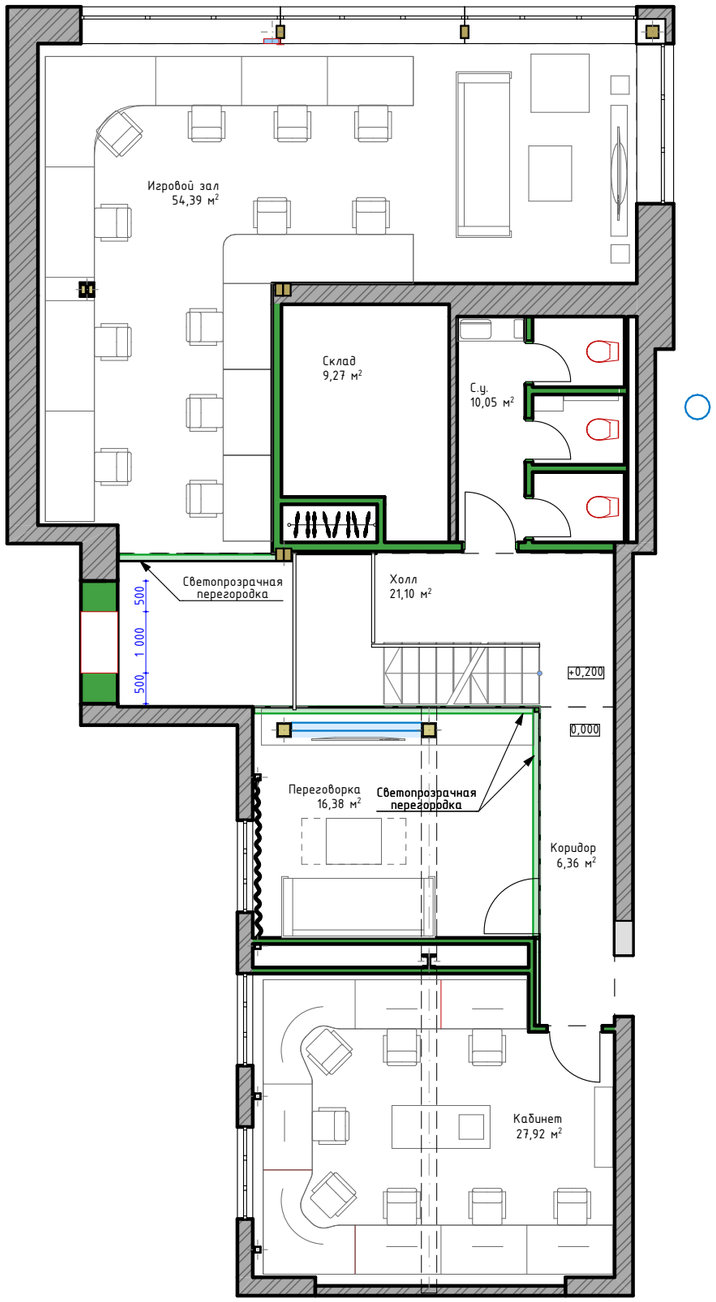


План возводимых перегородок. Антресоль.
М1:100

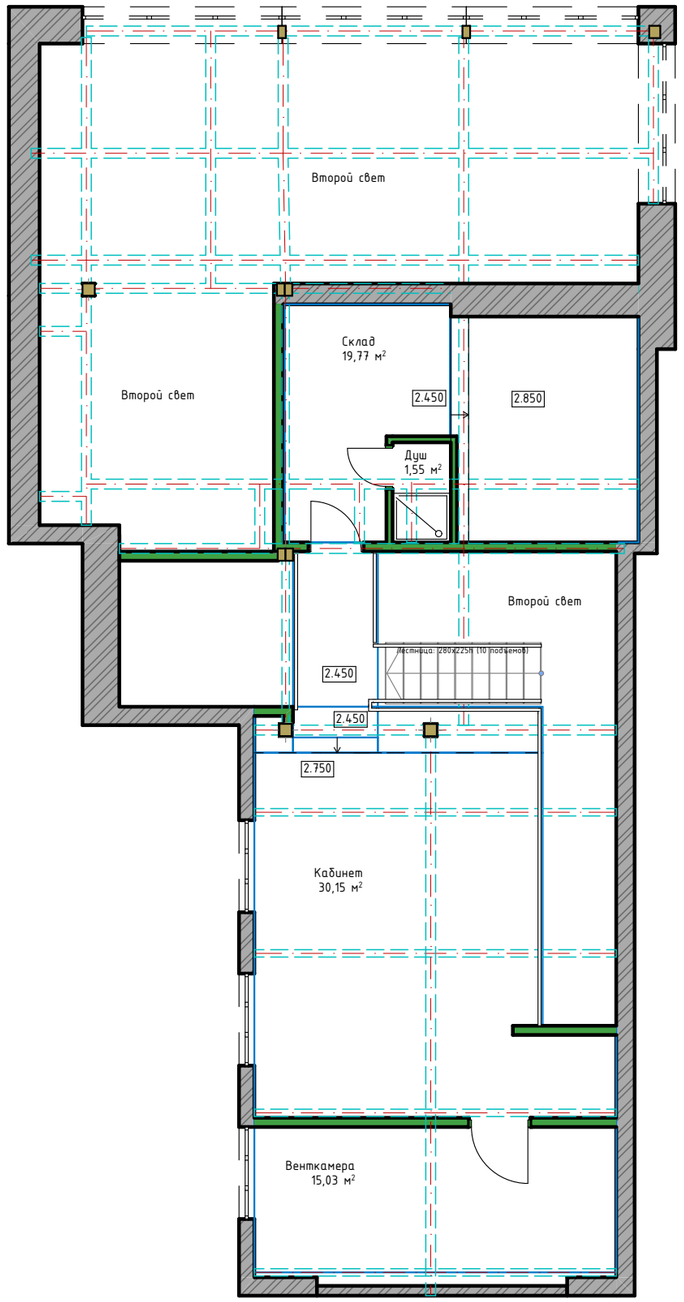



Условное обозначение:

- План возводимых перегородок


| | | | | | | |
|---|---|---|---|---|---|---|
| | | | | | | 22-02-2024-АИ |
| | | | | | | г. Москва, ул. Большая Новодмитровская ул., 36, стр. 1 (подъезд 9), 1 этаж |
| Изм. | Колуч. | Лист | №Док. | Подп. | Дата | |

| | | | |
|---|---|---|---|
| Архитектурные решения интерьеров. Офисные помещения. | Стадия | Лист | Листов |
| | АИ | 3 | |
| План возводимых перегородок. | ИП Петровций А.И. | | |

## Планировочное решение 1 этажа

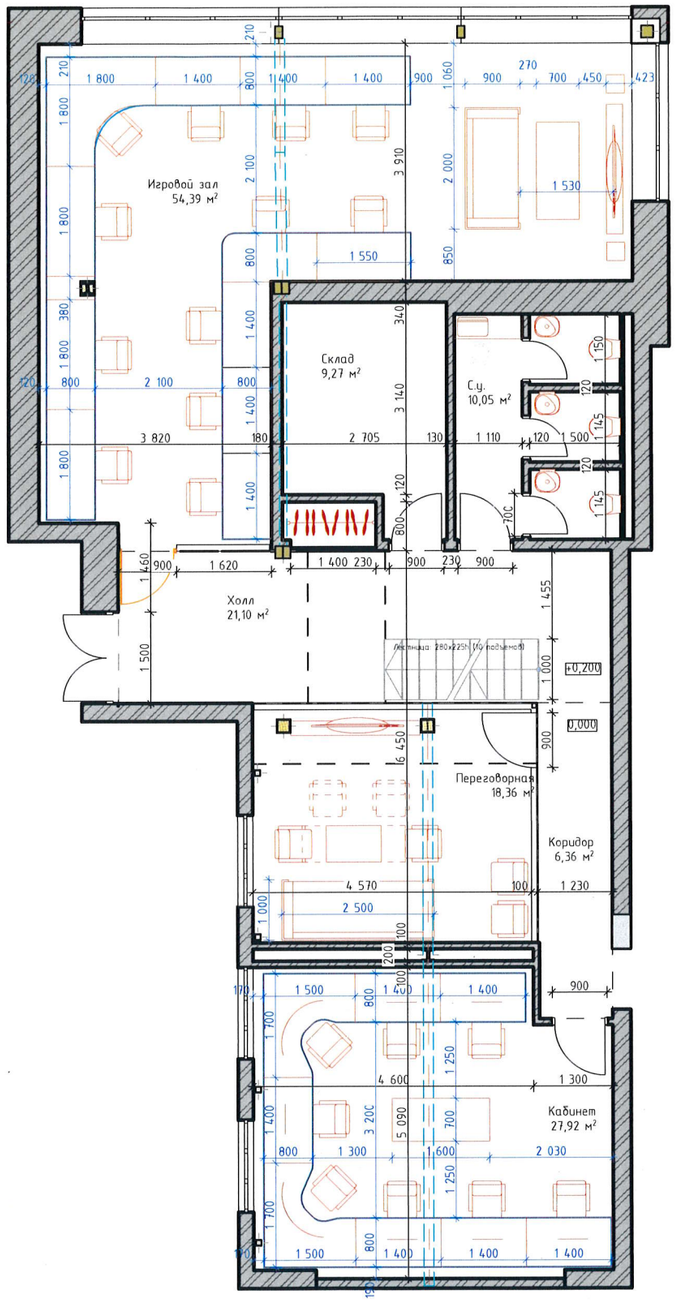



## Планировочное решение 2 этажа

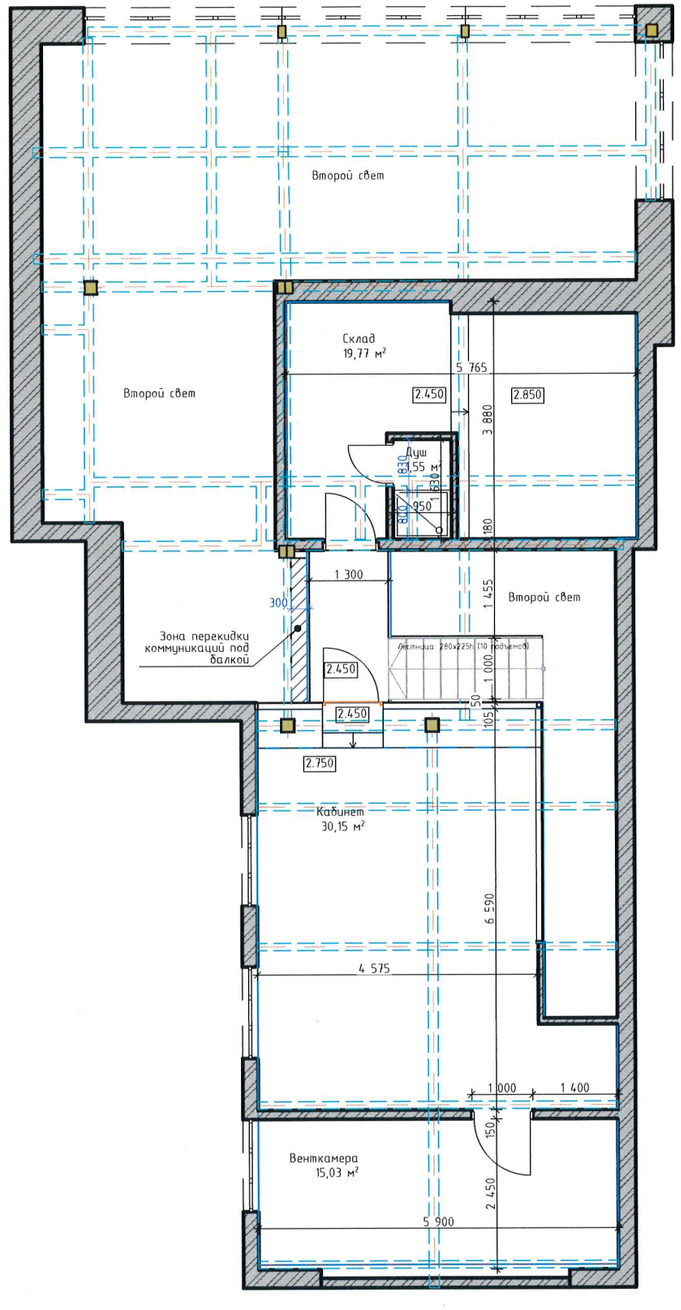



Петровецкий А.И.


| Изм. | Колуч. | Лист | №Док. | Подп. | Дата | 22-02-2024 -АИ | | |
|---|---|---|---|---|---|---|---|---|
| | | | | | | г. Москва, ул. Большая Новодмитровская ул., 36, стр. 1 (подъезд 9), 1 этаж | | |
| | | | | | | Архитектурные решения интерьеров. Офисные помещения. | Стадия: АИ | Лист: 1 / Листов: |
| | | | | | | Планировочное решение. | ИП Петровций А.И. | |

Вид 1.
Коридор.

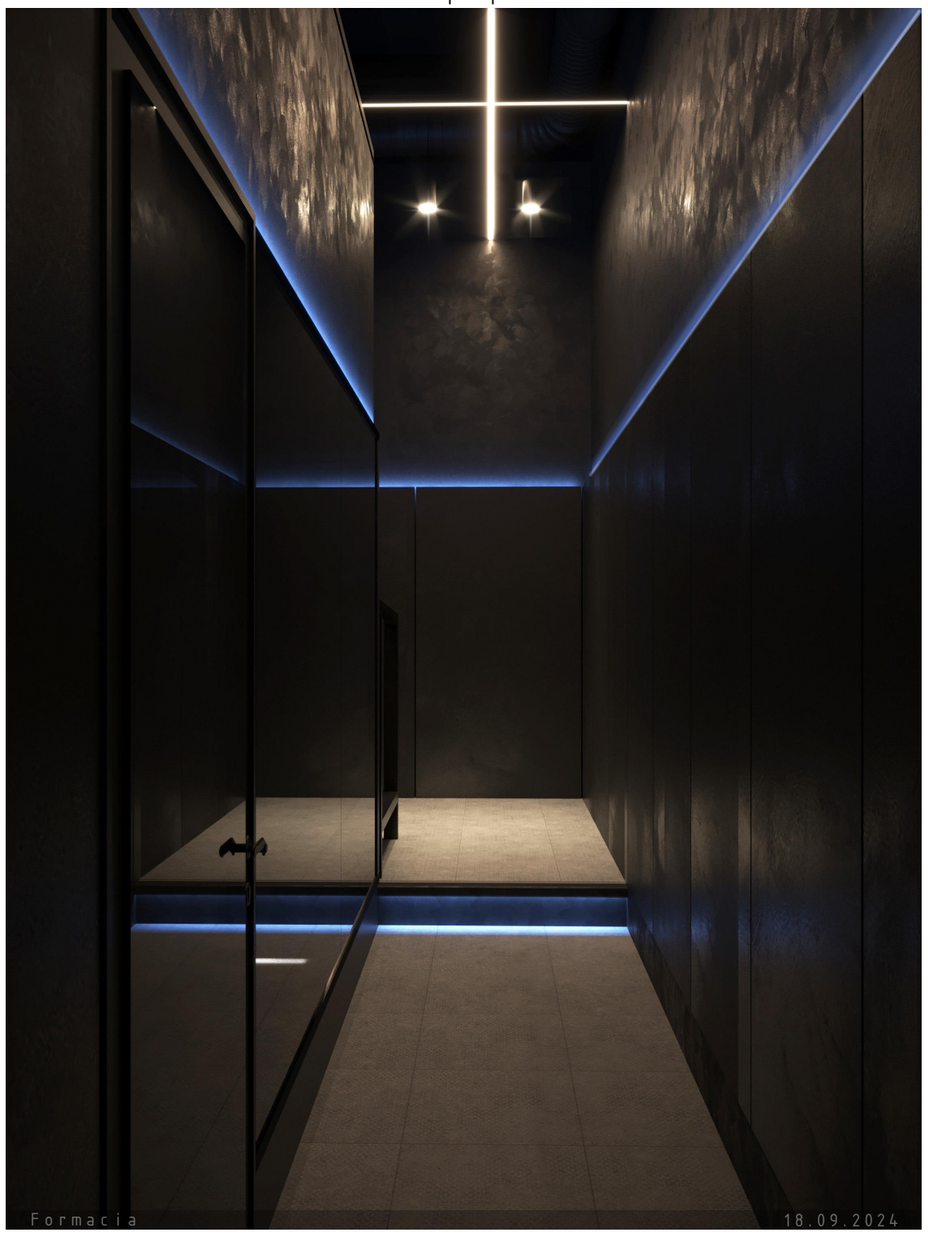


Вид 2.
Коридор.

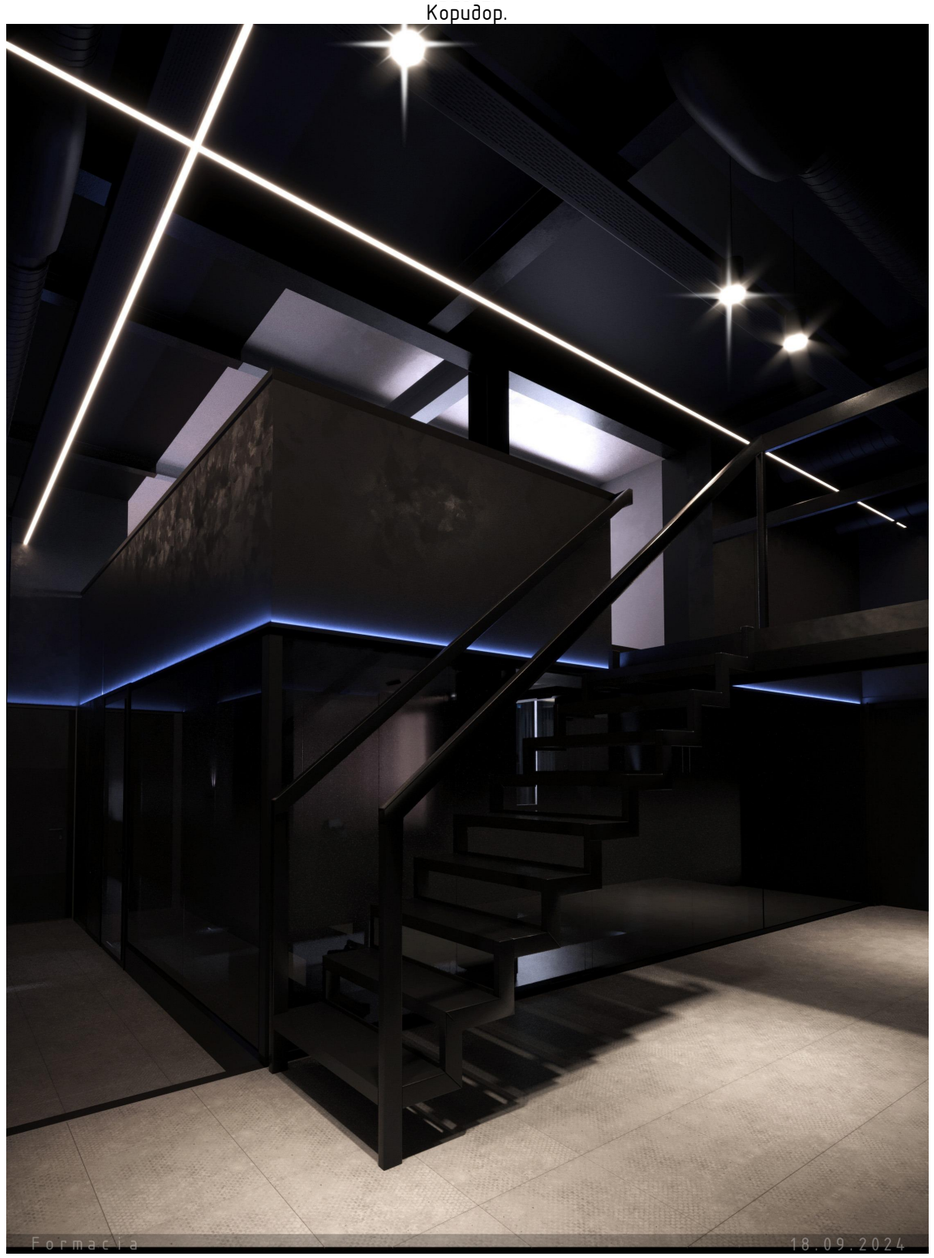

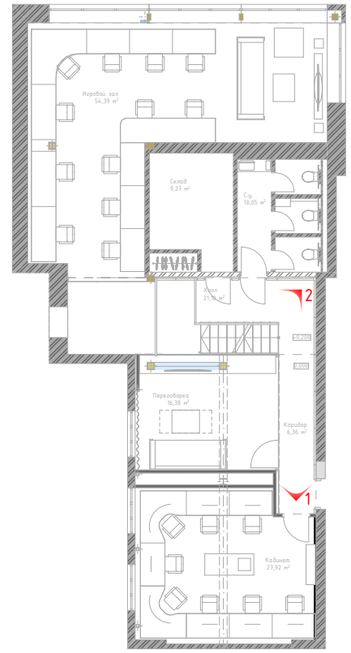

| | | | | | | |
|---|---|---|---|---|---|---|
| | | | | | | 22-02-2024-АИ |
| | | | | | | г. Москва, ул. Большая Новодмитровская ул., 36, стр. 1 (подъезд 9), 1 этаж |
| Изм. | Колуч. | Лист | №Док. | Подп. | Дата | |


| | | | |
|---|---|---|---|
| Архитектурные решения интерьеров. Офисные помещения. | Стадия | Лист | Листов |
| | АИ | 5 | |
| Визуализации. Коридор | ИП Петровций А.И. | | |

Вид 3.
Коридор.




Вид 4.
Коридор.

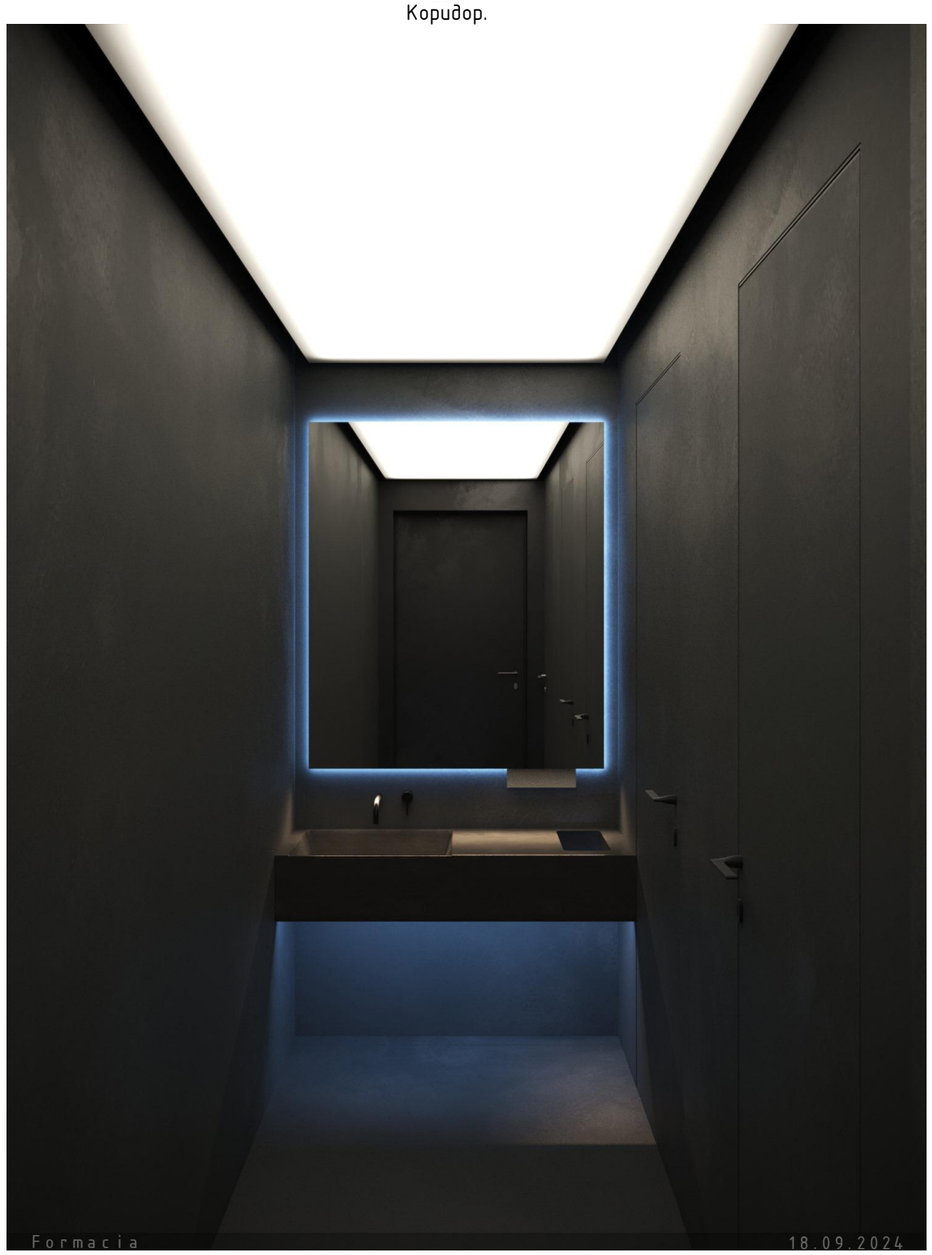

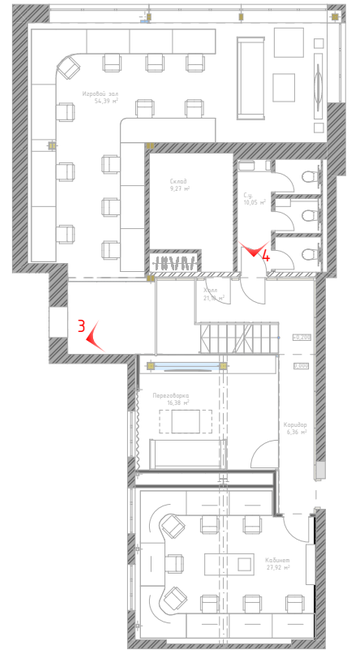

| | | | | | | | | |
|---|---|---|---|---|---|---|---|---|
| | | | | | | 22-02-2024-АИ | | |
| | | | | | | г. Москва, ул. Большая Новодмитровская ул., 36, стр. 1 (подъезд 9), 1 этаж | | |
| Изм. | Колуч. | Лист | №Док. | Подп. | Дата | | | |
| | | | | | | Архитектурные решения интерьеров. Офисные помещения. | Стадия: АИ | Лист: 6 / Листов: |
| | | | | | | Визуализации. Коридор. Сан. узел. | ИП Петровций А.И. | |

Вид 5.
Сан. узел.




Вид 6.
Сан. узел.



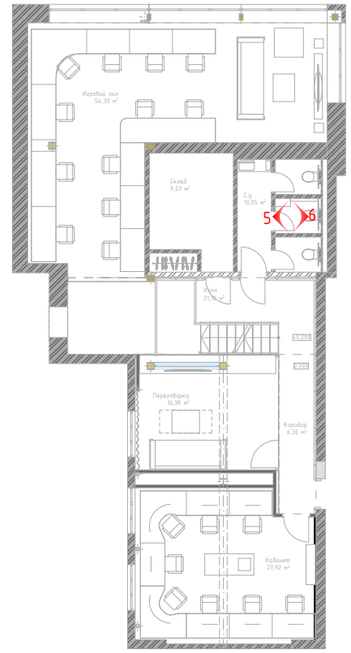




| | | | | | | |
|---|---|---|---|---|---|---|
| | | | | | | 22-02-2024-АИ |
| | | | | | | г. Москва, ул. Большая Новодмитровская ул., 36, стр. 1 (подъезд 9), 1 этаж |
| Изм. | Колуч. | Лист | №Док. | Подп. | Дата | |
| | | | | | | Архитектурные решения интерьеров. Офисные помещения. |

| Стадия | Лист | Листов |
|---|---|---|
| АИ | 7 | |


| | |
|---|---|
| Визуализации. Сан. узел. | ИП Петровций А.И. |

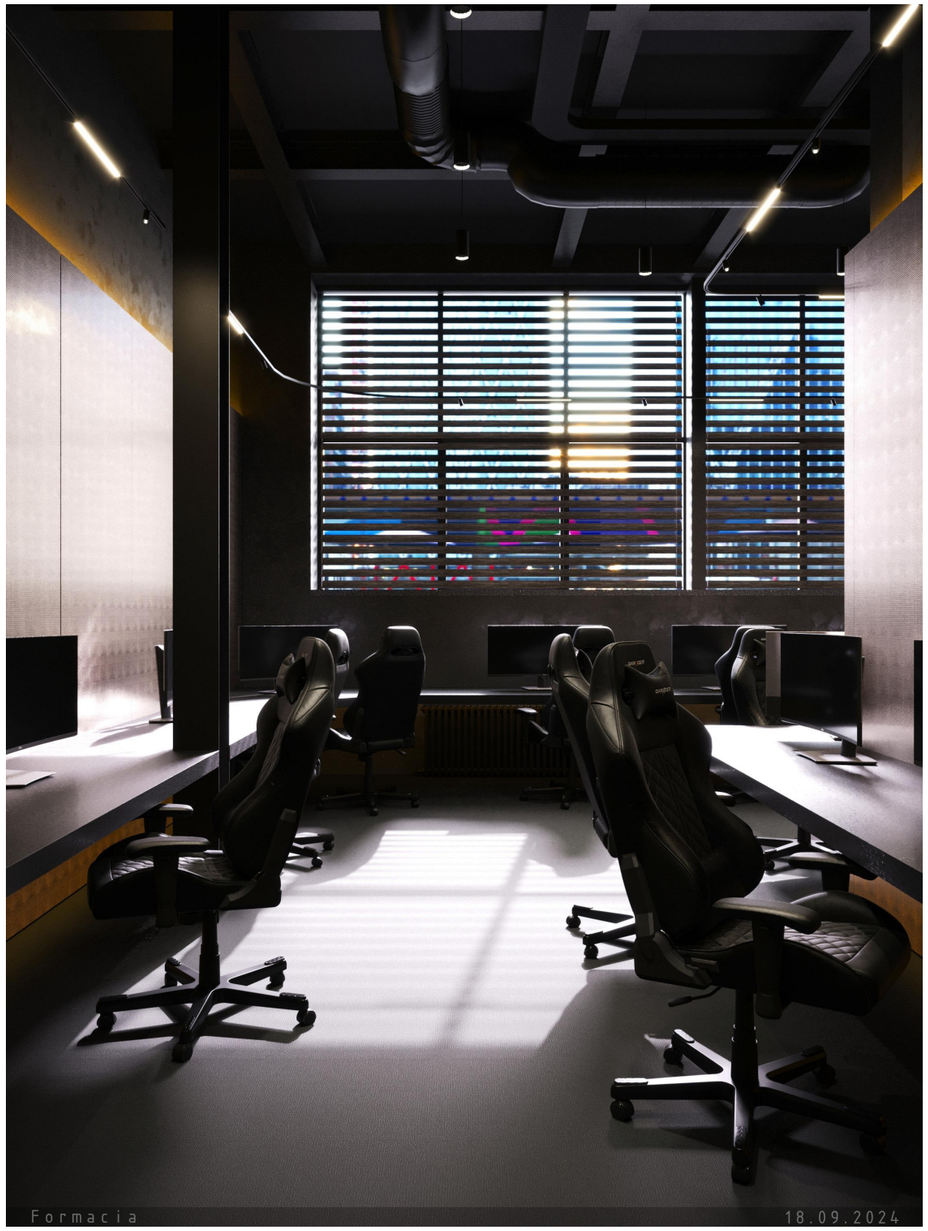Вид 7.
Игровой зал.




Вид 8.
Игровой зал.



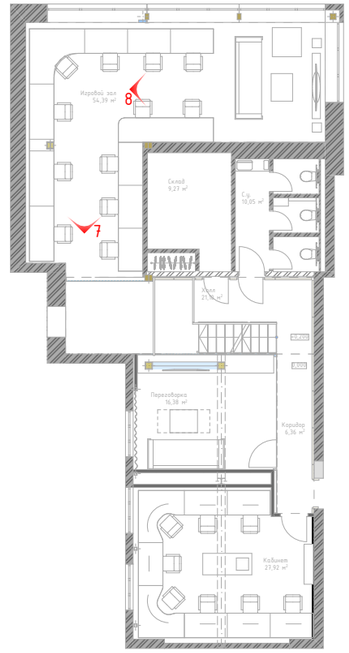



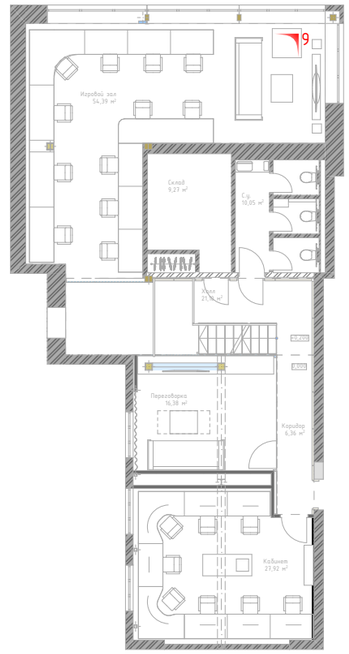

| Изм. | Колуч. | Лист | №Док. | Подп. | Дата | 22-02-2024-АИ | | | |
|---|---|---|---|---|---|---|---|---|---|
| | | | | | | г. Москва, ул. Большая Новодмитровская ул., 36, стр. 1 (подъезд 9), 1 этаж | | | |
| | | | | | | Архитектурные решения интерьеров. Офисные помещения. | Стадия | Лист | Листов |
| | | | | | | | АИ | 8 | |
| | | | | | | Визуализации. Игровой зал. | ИП Петровций А.И. | | |

Вид 9.
Игровой зал.




Вид 9.
Игровой зал. Ночь.

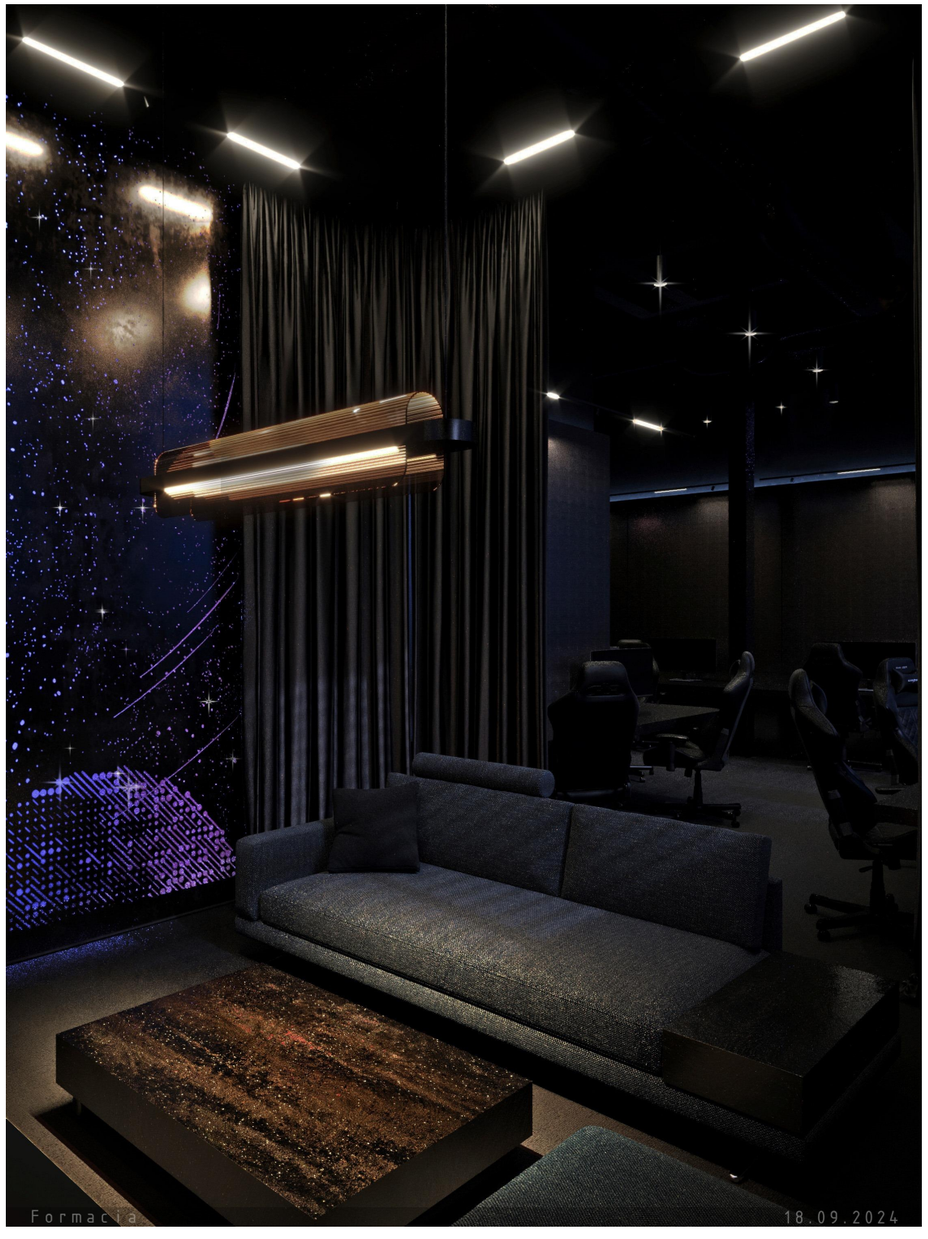



| | | | | | | |
|---|---|---|---|---|---|---|
| | | | | | | 22-02-2024-АИ |
| | | | | | | г. Москва, ул. Большая Новодмитровская ул., 36, стр. 1 (подъезд 9), 1 этаж |
| Изм. | Колуч. | Лист | №Док. | Подп. | Дата | |
| | | | | | | Архитектурные решения интерьеров. Офисные помещения. |
| | | | | | | Визуализации. Игровой зал. |

| Стадия | Лист | Листов |
|---|---|---|
| АИ | 9 | |

ИП Петровций А.И.

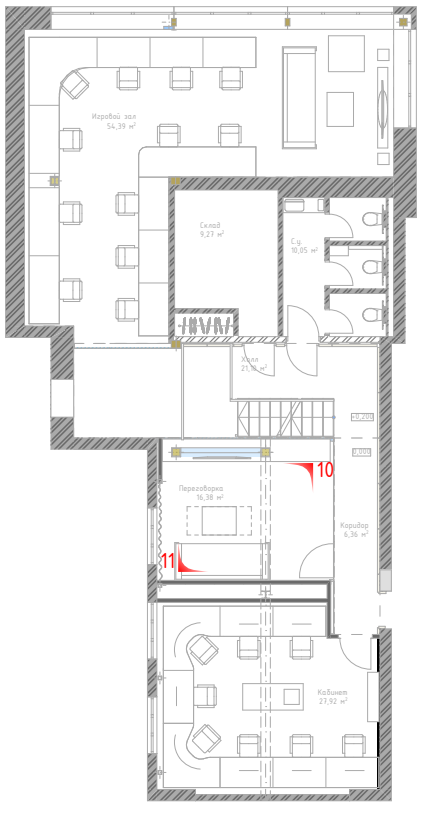


Вид 10.
Переговорная.





Вид 11.
Переговорная.






| | | | | | | | | |
|---|---|---|---|---|---|---|---|---|
| | | | | | | 22-02-2024-АИ | | |
| | | | | | | г. Москва, ул. Большая Новодмитровская ул., 36, стр. 1 (подъезд 9), 1 этаж | | |
| Изм. | Кол.уч. | Лист | №Док. | Подп. | Дата | | | |
| | | | | | | Архитектурные решения интерьеров. Офисные помещения. | Стадия: АИ | Лист: 10 / Листов: |
| | | | | | | Визуализации. Переговорная | ИП Петровций А.И. | |

Вид 12.
Кабинет.

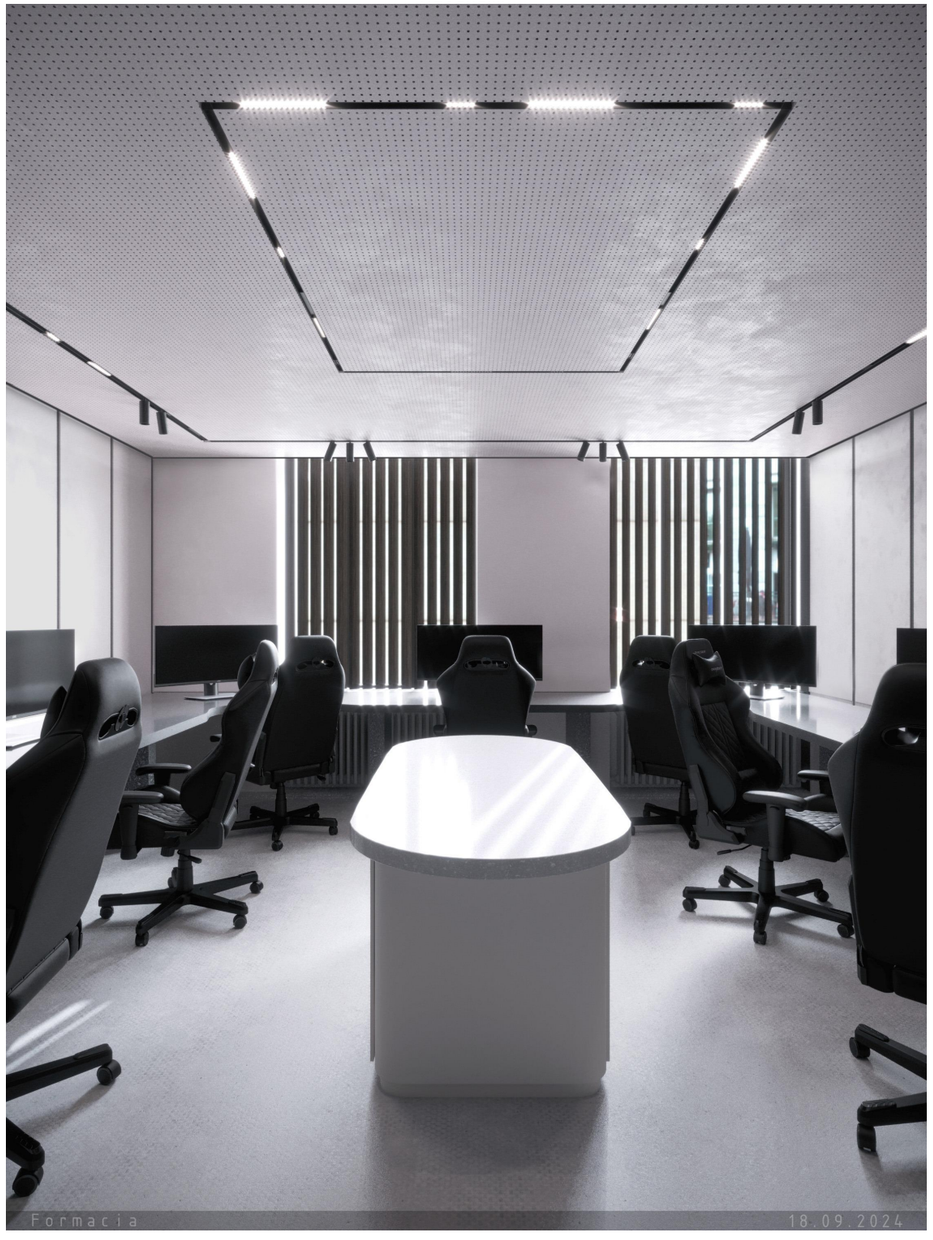


Вид 13.
Кабинет.

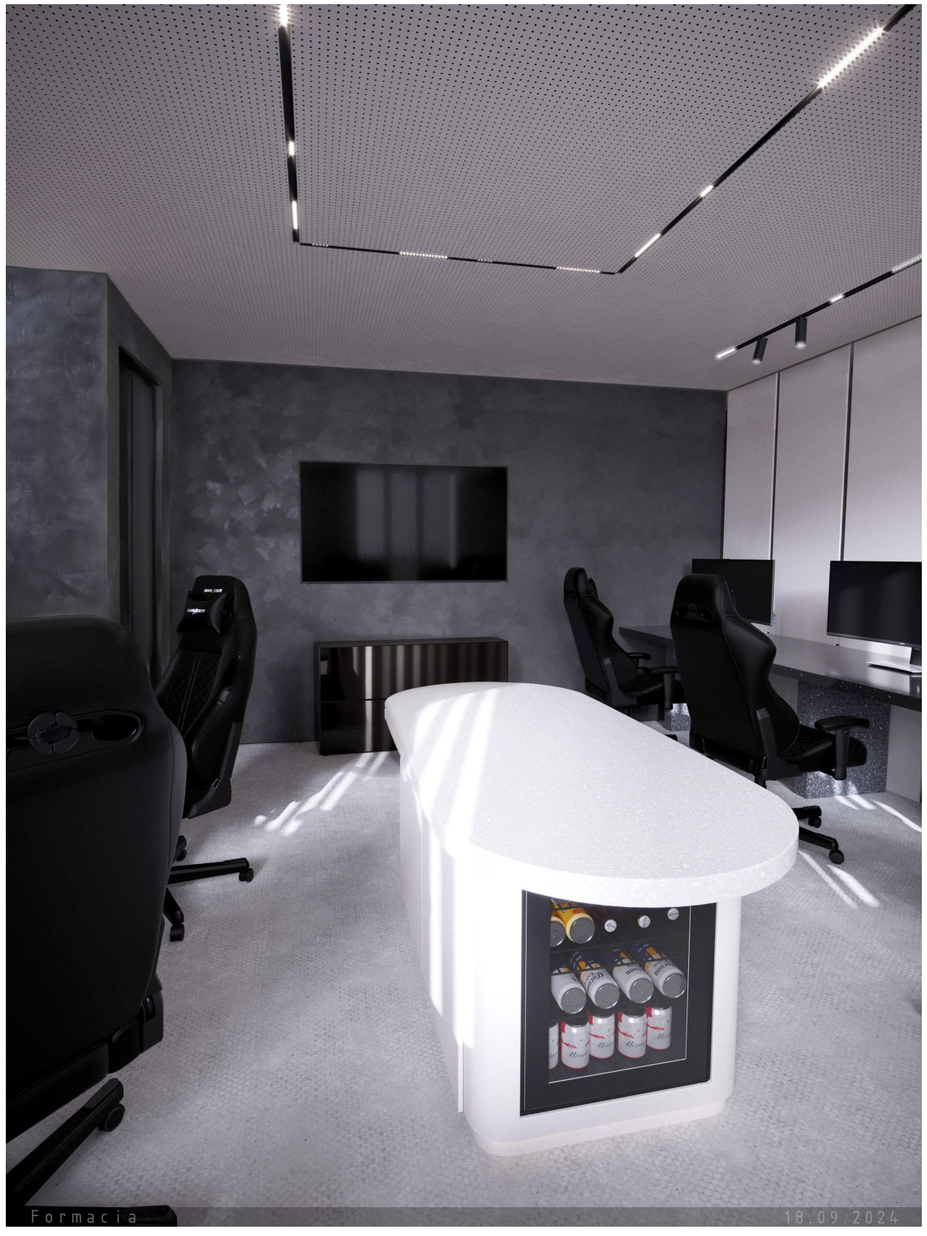

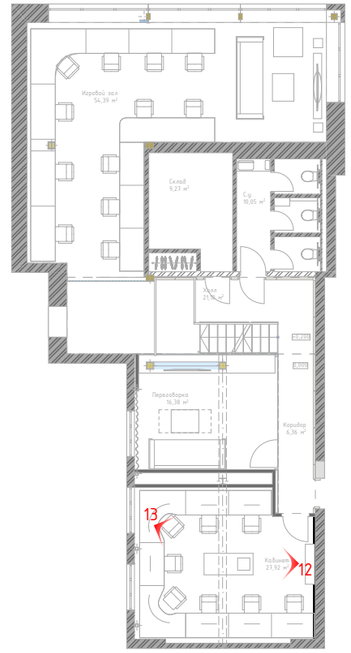
| | | | | | | | |
|---|---|---|---|---|---|---|---|
| | | | | | | 22-02-2024-АИ | |
| | | | | | | г. Москва, ул. Большая Новодмитровская ул., 36, стр. 1 (подъезд 9), 1 этаж | |
| Изм. | Колуч. | Лист | №Док. | Подп. | Дата | | |
| | | | | | | Архитектурные решения интерьеров. Офисные помещения. | Стадия: АИ; Лист: 11; Листов: |
| | | | | | | Визуализации. Кабинет. | ИП Петровций А.И. |