
Вариант 1.1
Планировочное решение 1 этажа

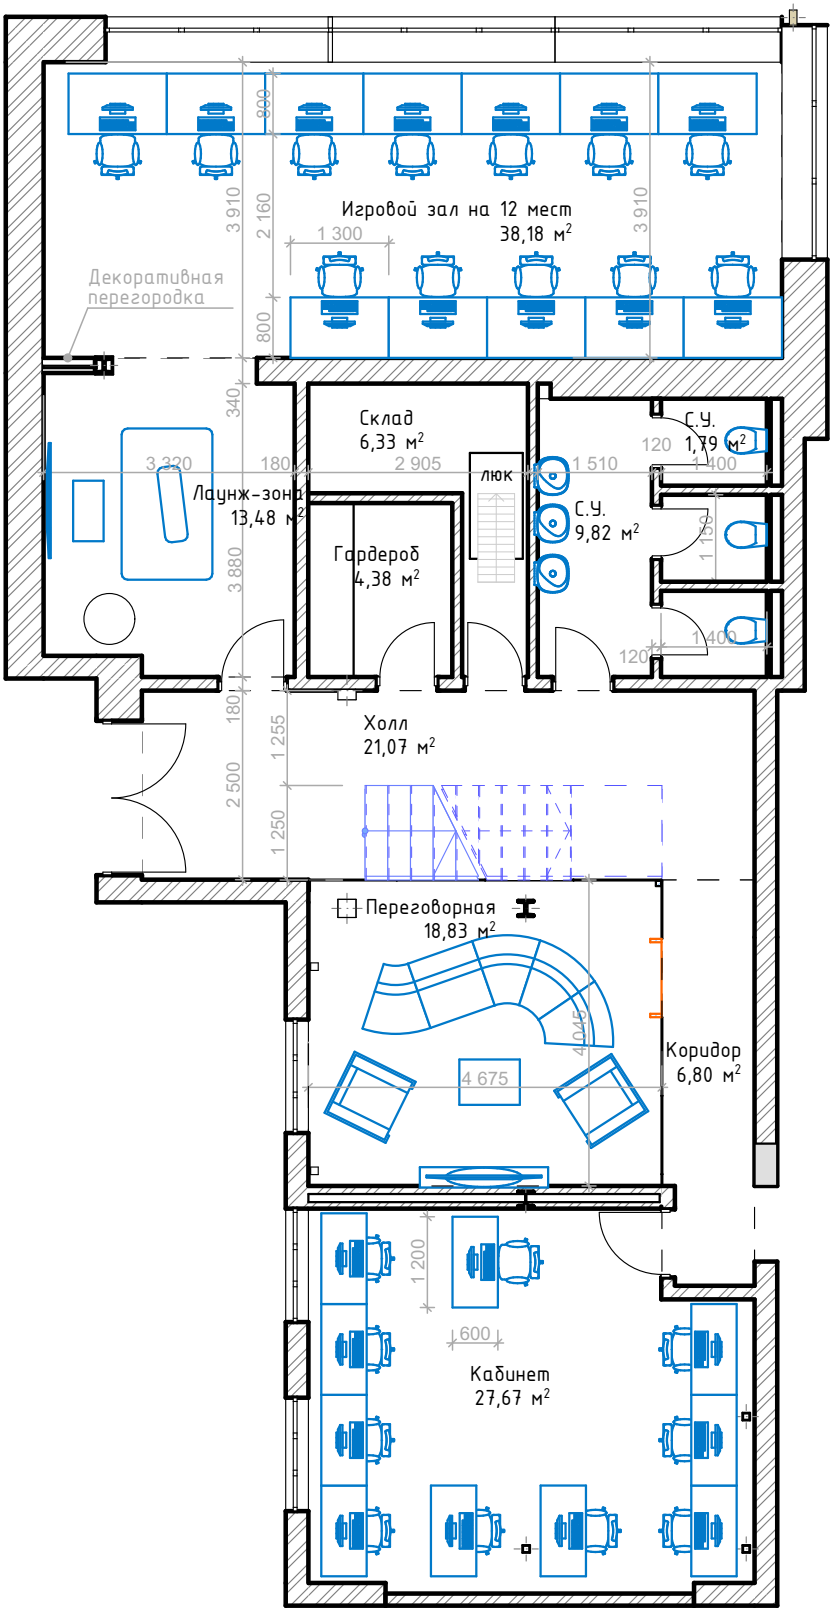

Вариант 1.1
Планировочное решение 2 этажа

