

Вариант 1
Планировочное решение 1 этажа

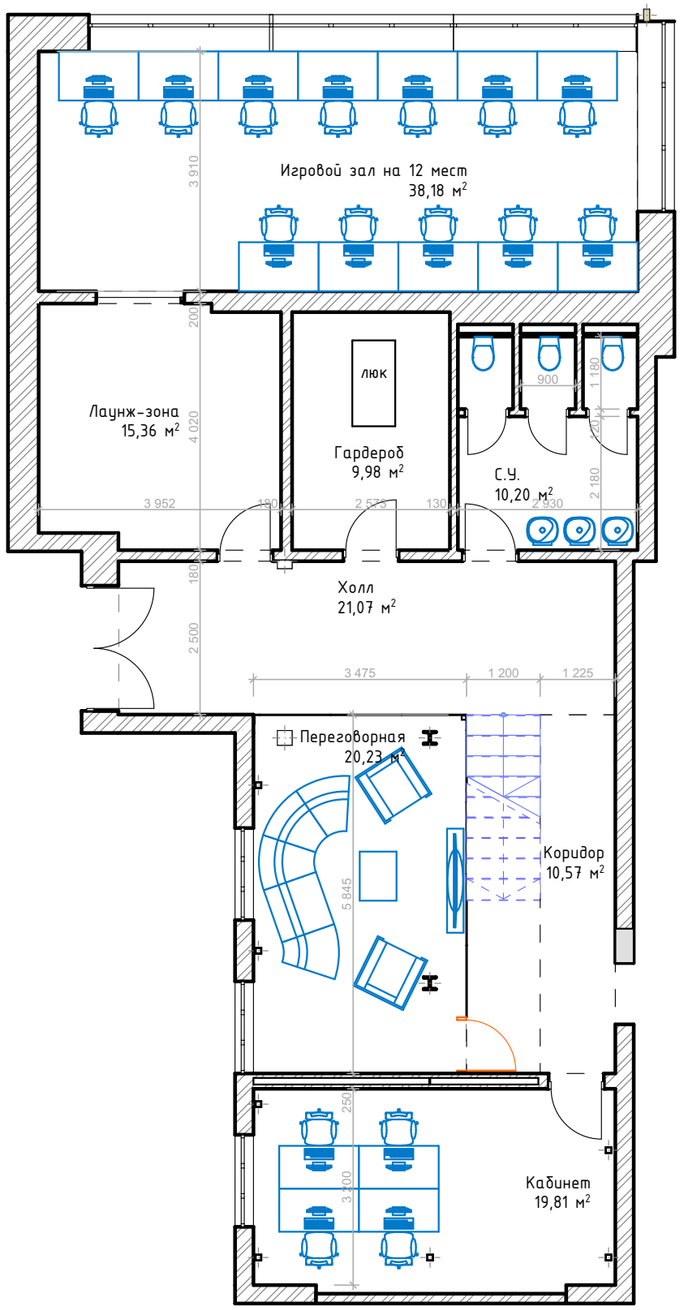

Вариант 1
Планировочное решение 2 этажа

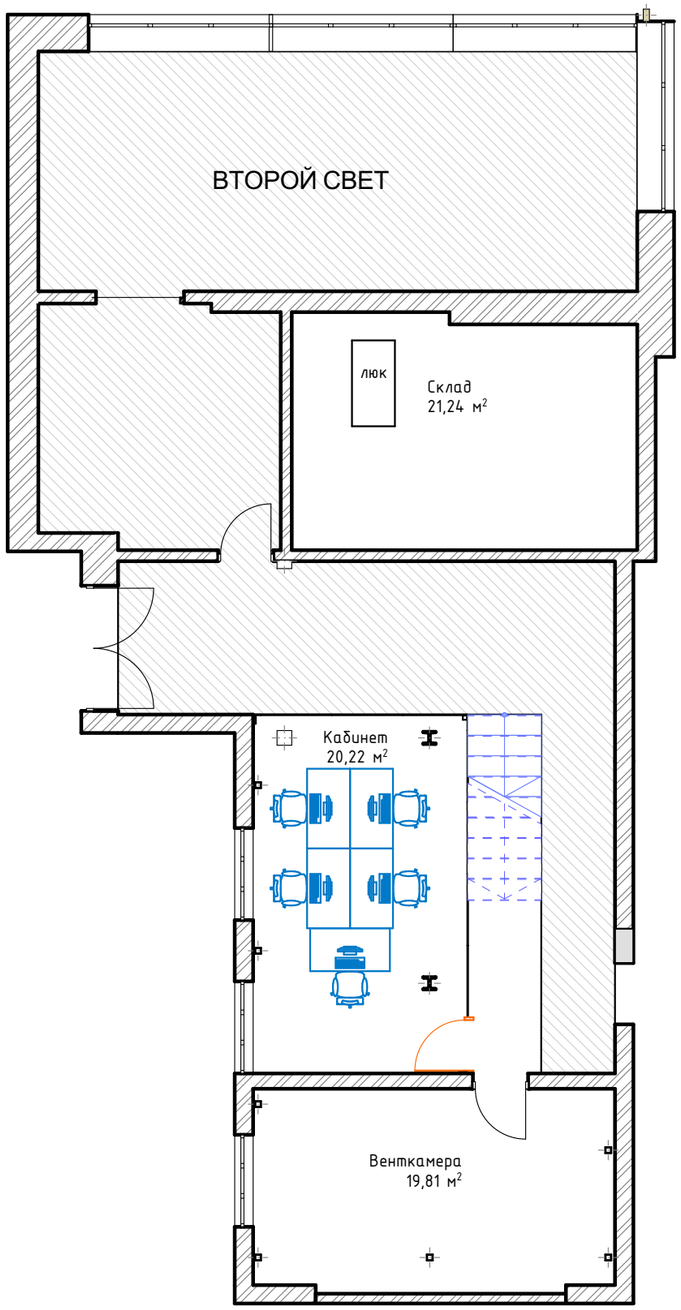

Вариант 1

Из плюсов:
1. минимальные планировочные изменения относительно существующей планировки
2. отдельное помещение для гардероба с чердачной лестницей в пространство склада
3. Прямоугольное высокое пространство холла, без лестницы на второй этаж

Из минусов:
1. Маленький кабинет на первом этаже
2. Проходная, темная и маленькая лаунж-зона

Изм.	Колуч.	Лист	№Док.	Подп.	Дата	22-02-2024 -АИ			
						г. Москва, ул. Большая Новодмитровская ул., 36, стр. 1 (подъезд 9), 1 этаж			
						Архитектурные решения интерьеров. Офисные помещения.	Стадия	Лист	Листов
							АИ	03	
						Планировочное решение. Вариант 1	ИП Петровций А.И.		